

LEGENDE FLUX **DECONTAMINANT**

01

02


FLUX DECONTAMINATEUR

LEGENDE ZONES

ZONE CONTAMINÉE

ZONE TRANSITION

ZONE PROPRE

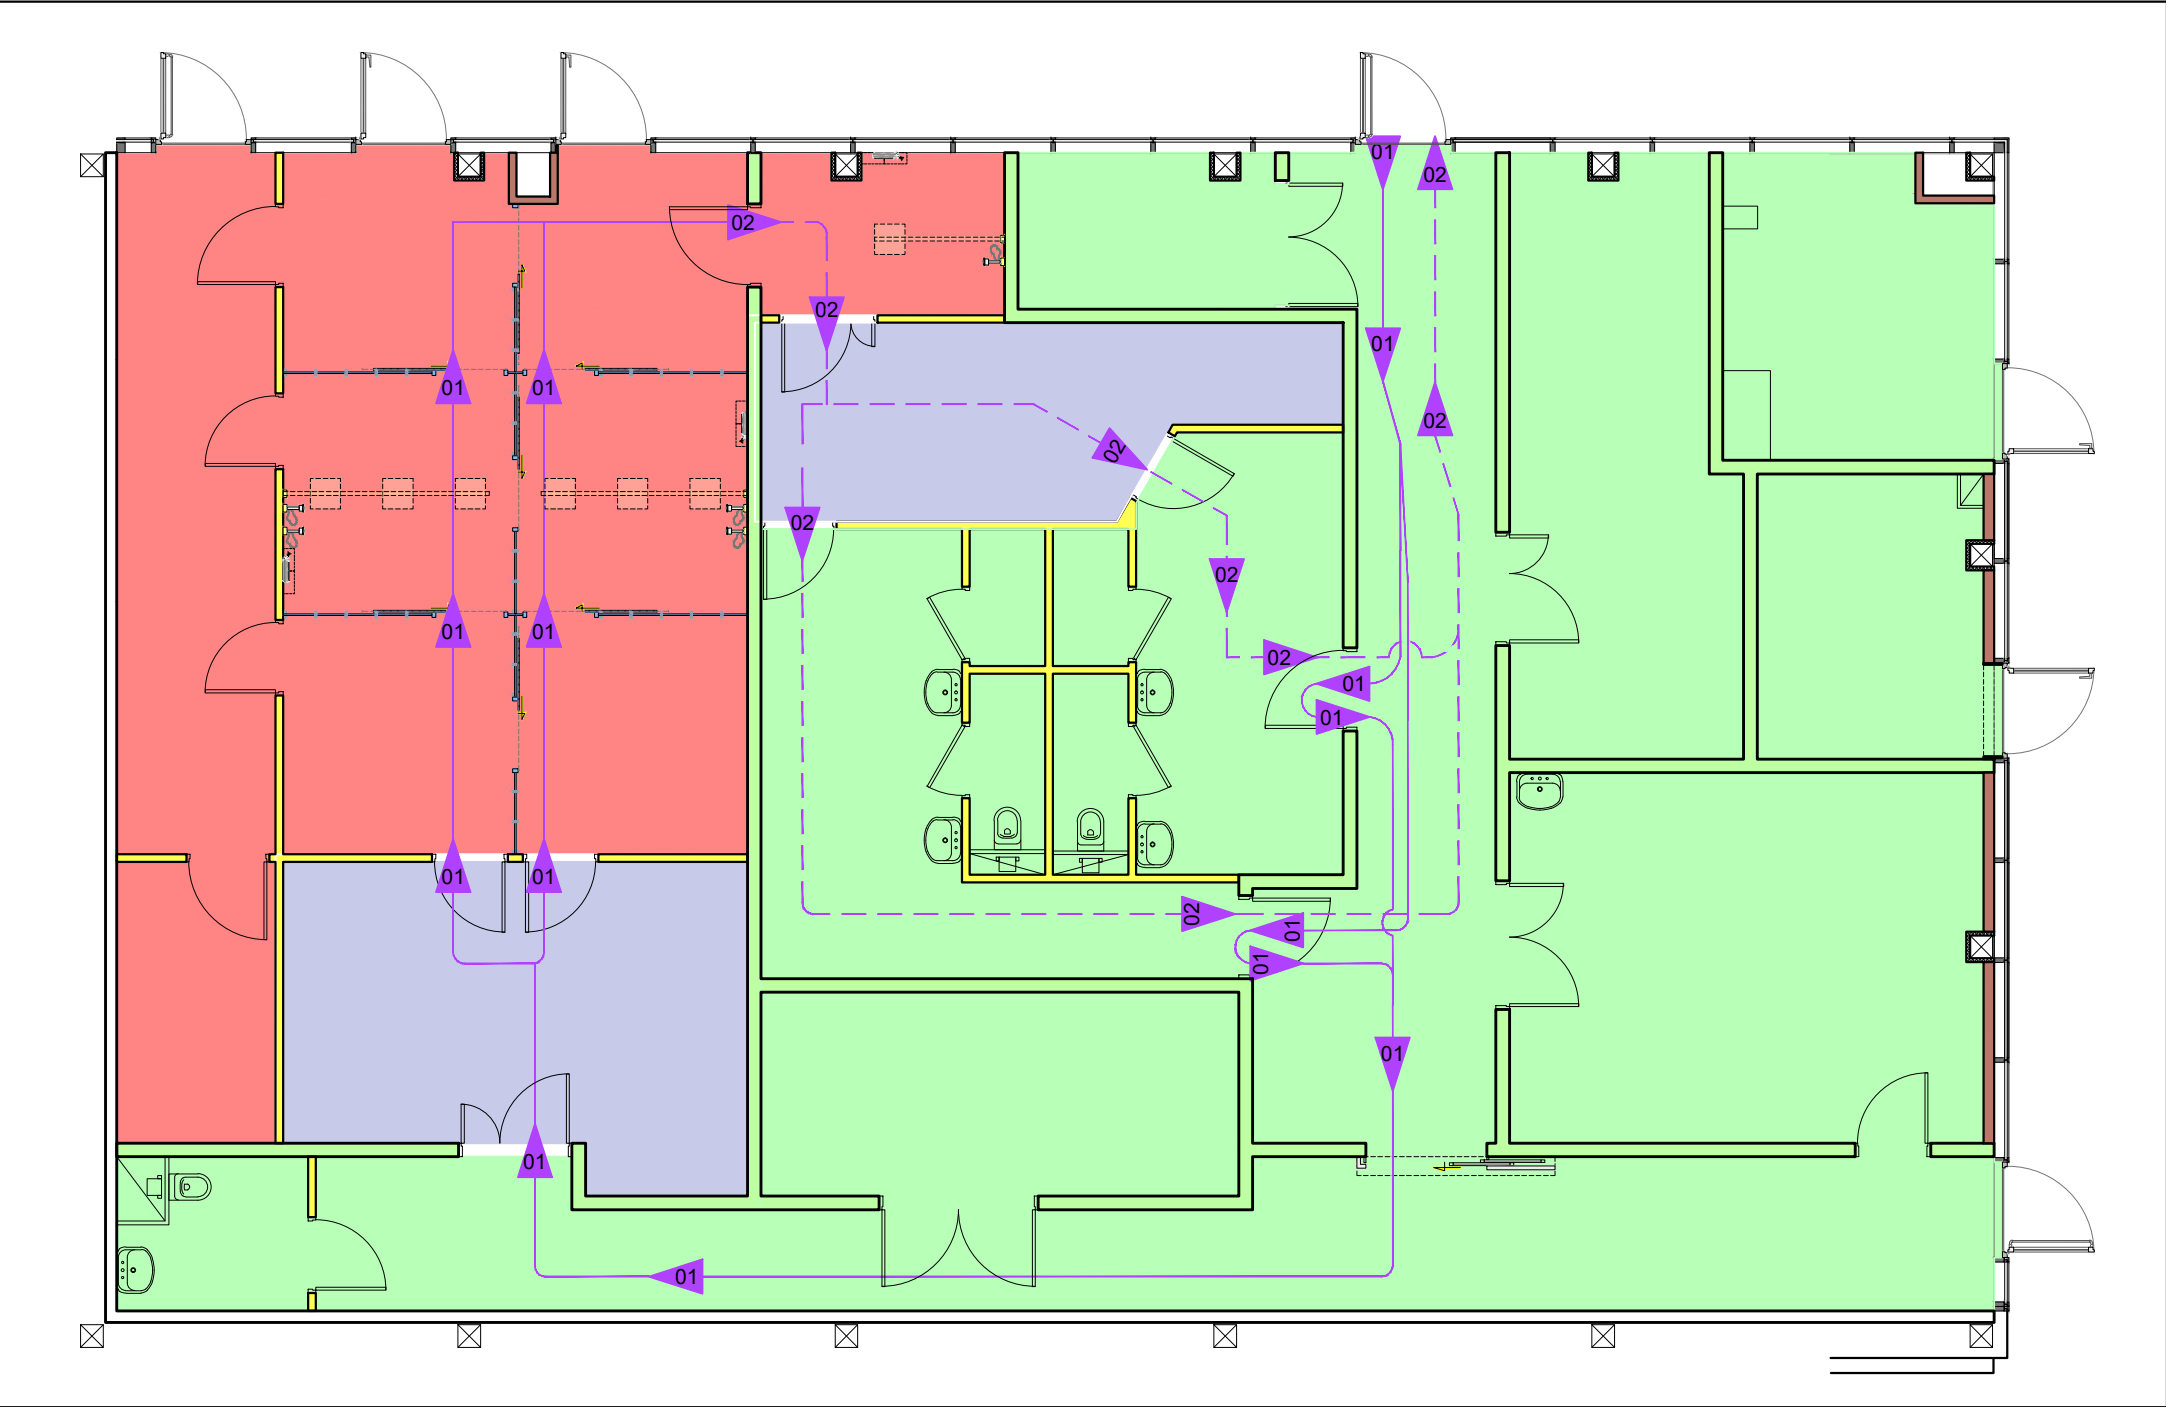

CHU

ROUEN NORMANDIE

Direction des Travaux et des Services Techniques
- Sécurité Incendie

Hôpital Charles Nicolle

C.24.0

EXTENSION PARKING SILO
Rez-de-Chaussée

Projet NRBC
Création d'une
"Unité Fixe de Décontamination Hospitalière"

ETAT FUTUR

Vue en Plan
Architecture

Flux
Décontaminateur

EF.100.VP.Flux2

Fichier

EF_C240_NRBC VP_Archi.dwg

Date :

16/09/2025

Echelle

1/100

Dessiné par

J. HERRERO

LES COTES INDIQUEES SONT A VERIFIER PAR L'ENTREPRISE

A	Plan Archi: passage en DCE	Le 16/09/2025 J. HERRERO
B	DCE: Modifications: déplacement LT CTA +vestiaires + Desh. SAS Décontaminateur	Le 14/11/2025 J. HERRERO
C	DCE Suppr. Isolant Periph/Lav 09.S & 10.S/Agglo pour tous les murs tout hauteur	Le 02/06/2026 J. HERRERO
D		
E		
F		
G		
H		
I		
J		
K		
L		
M		