



LEGENDE PLAFOND / REVETEMENT

Faux Plafond

Sol Souple

Carrelage

Chape Surfaquartz

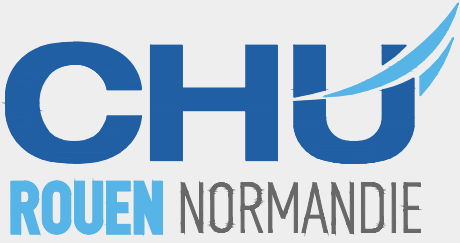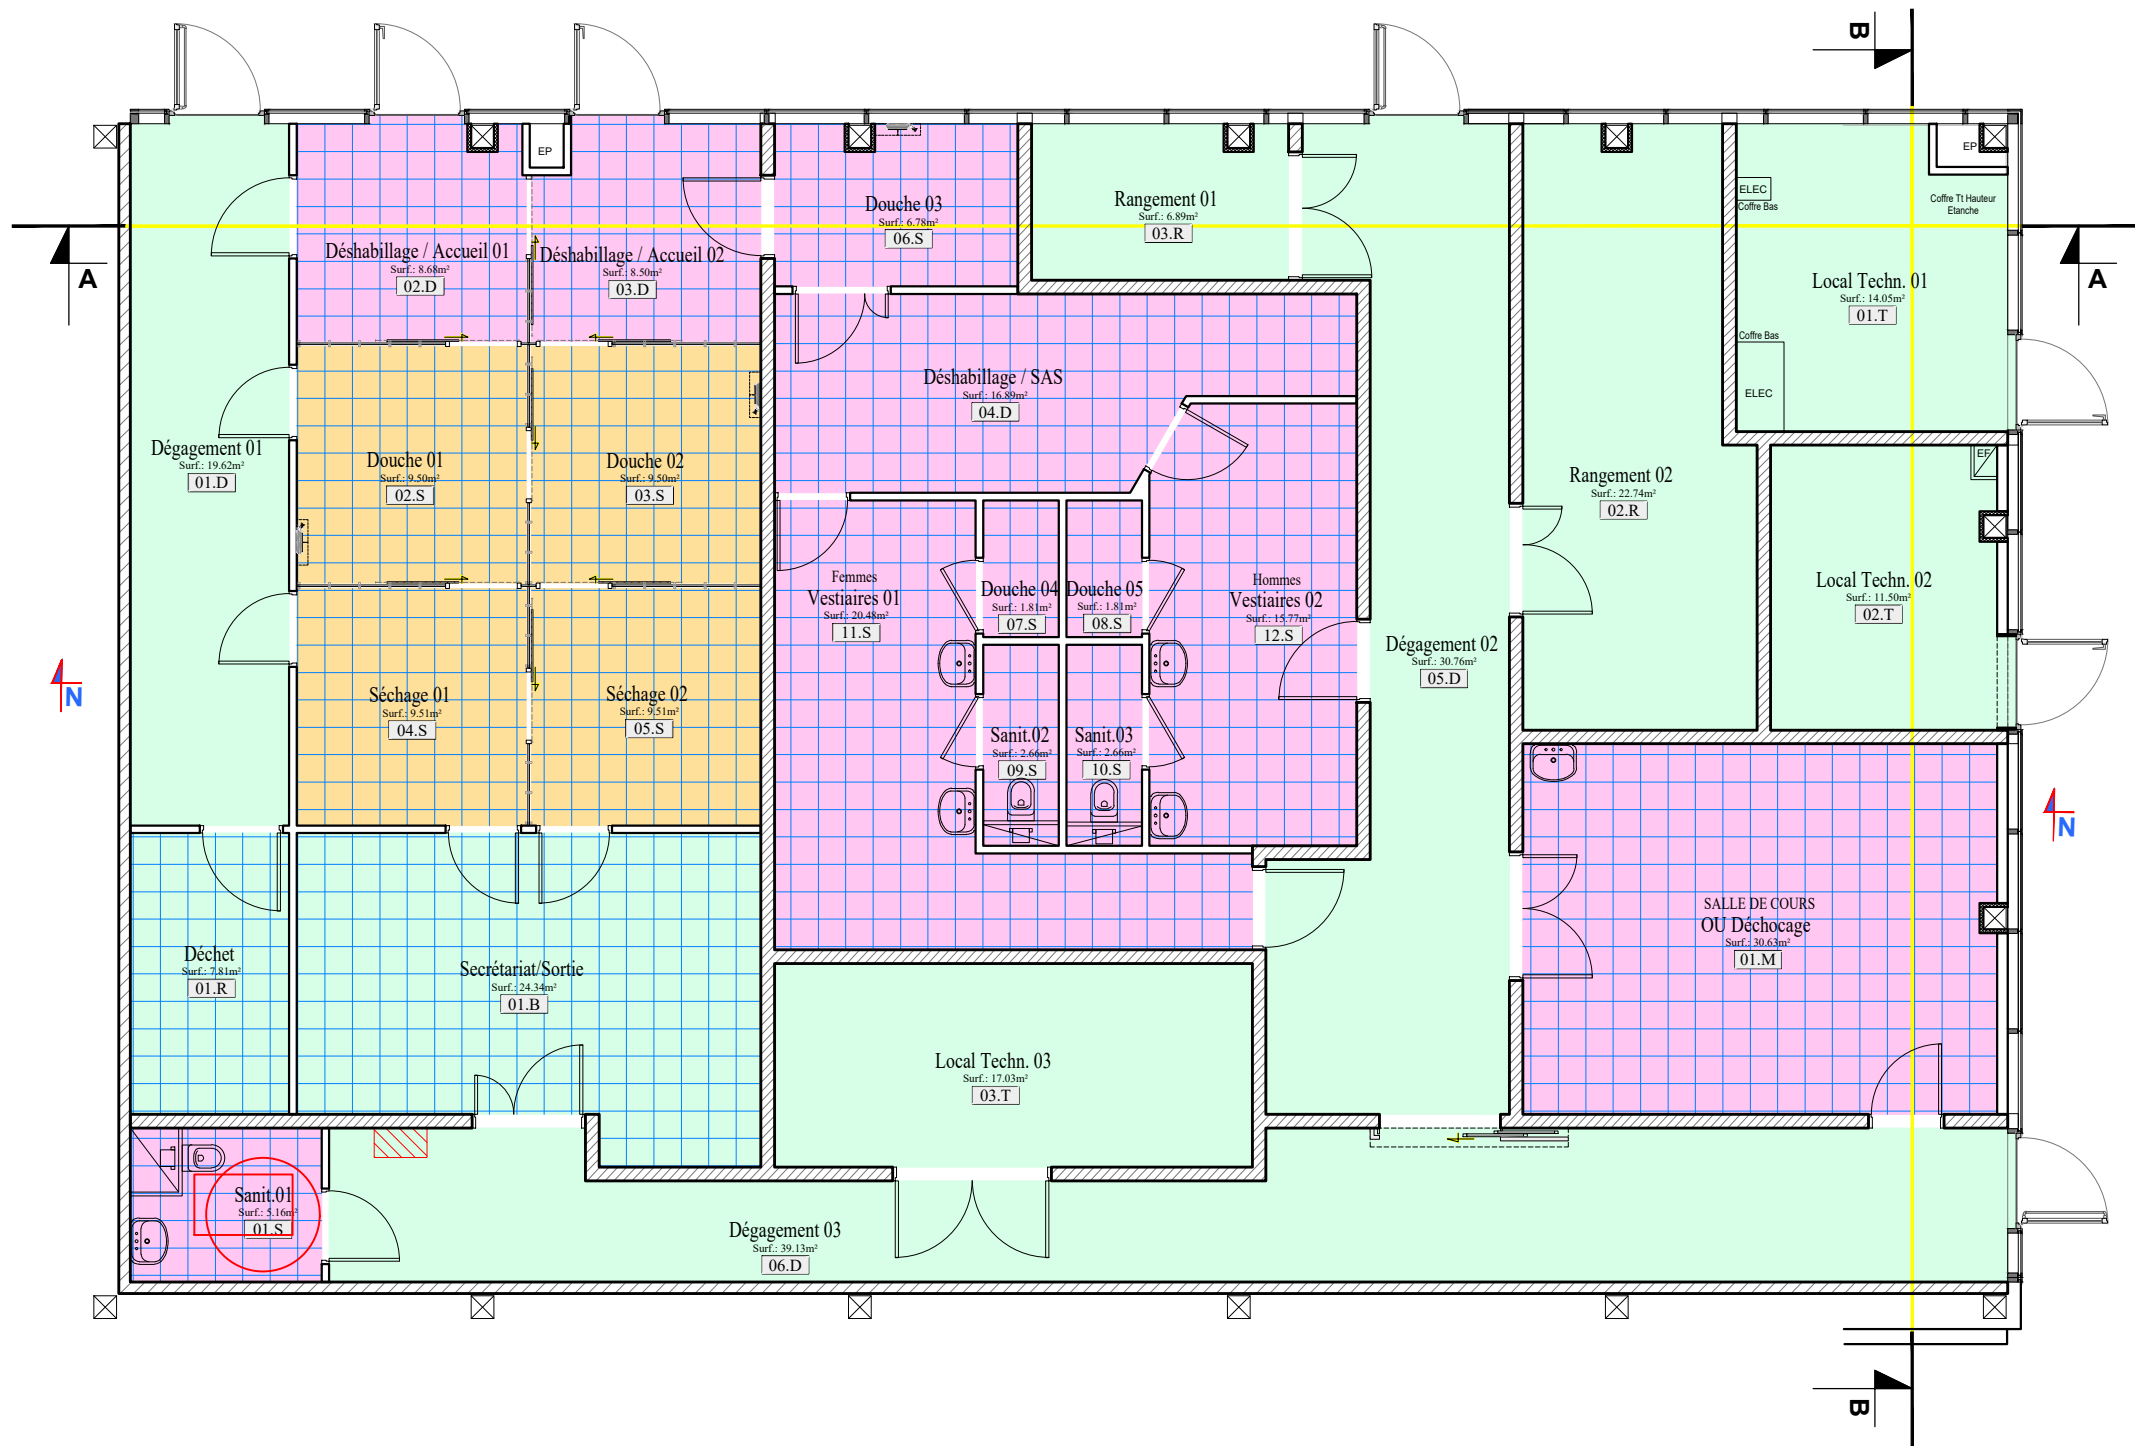

Direction des Travaux et
des Services Techniques
- Sécurité Incendie

Hôpital Charles Nicolle	C.24.0
EXTENSION PARKING SILO Rez-de-Chaussée	DCE EF.100.VP.Arch4
Projet NRBC Création d'une "Unité Fixe de Décontamination Hospitalière"	Vue en Plan Architecture Faux-Plaf. Revêtement Sol
ETAT FUTUR	Fichier EF_C240_NRBC_VP_RevetSol_FP_.dwg Date : 16/09/2025 Echelle 1/100 Dessiné par J. HERRERO
LES COTES INDIQUEES SONT A VERIFIER PAR L'ENTREPRISE	
A	DCE: Revêtement Sol / Faux Plafond
B	
C	
D	
E	
F	
G	
H	
I	
J	
K	
L	
M	

Le 06/06/2026 J. HERRERO