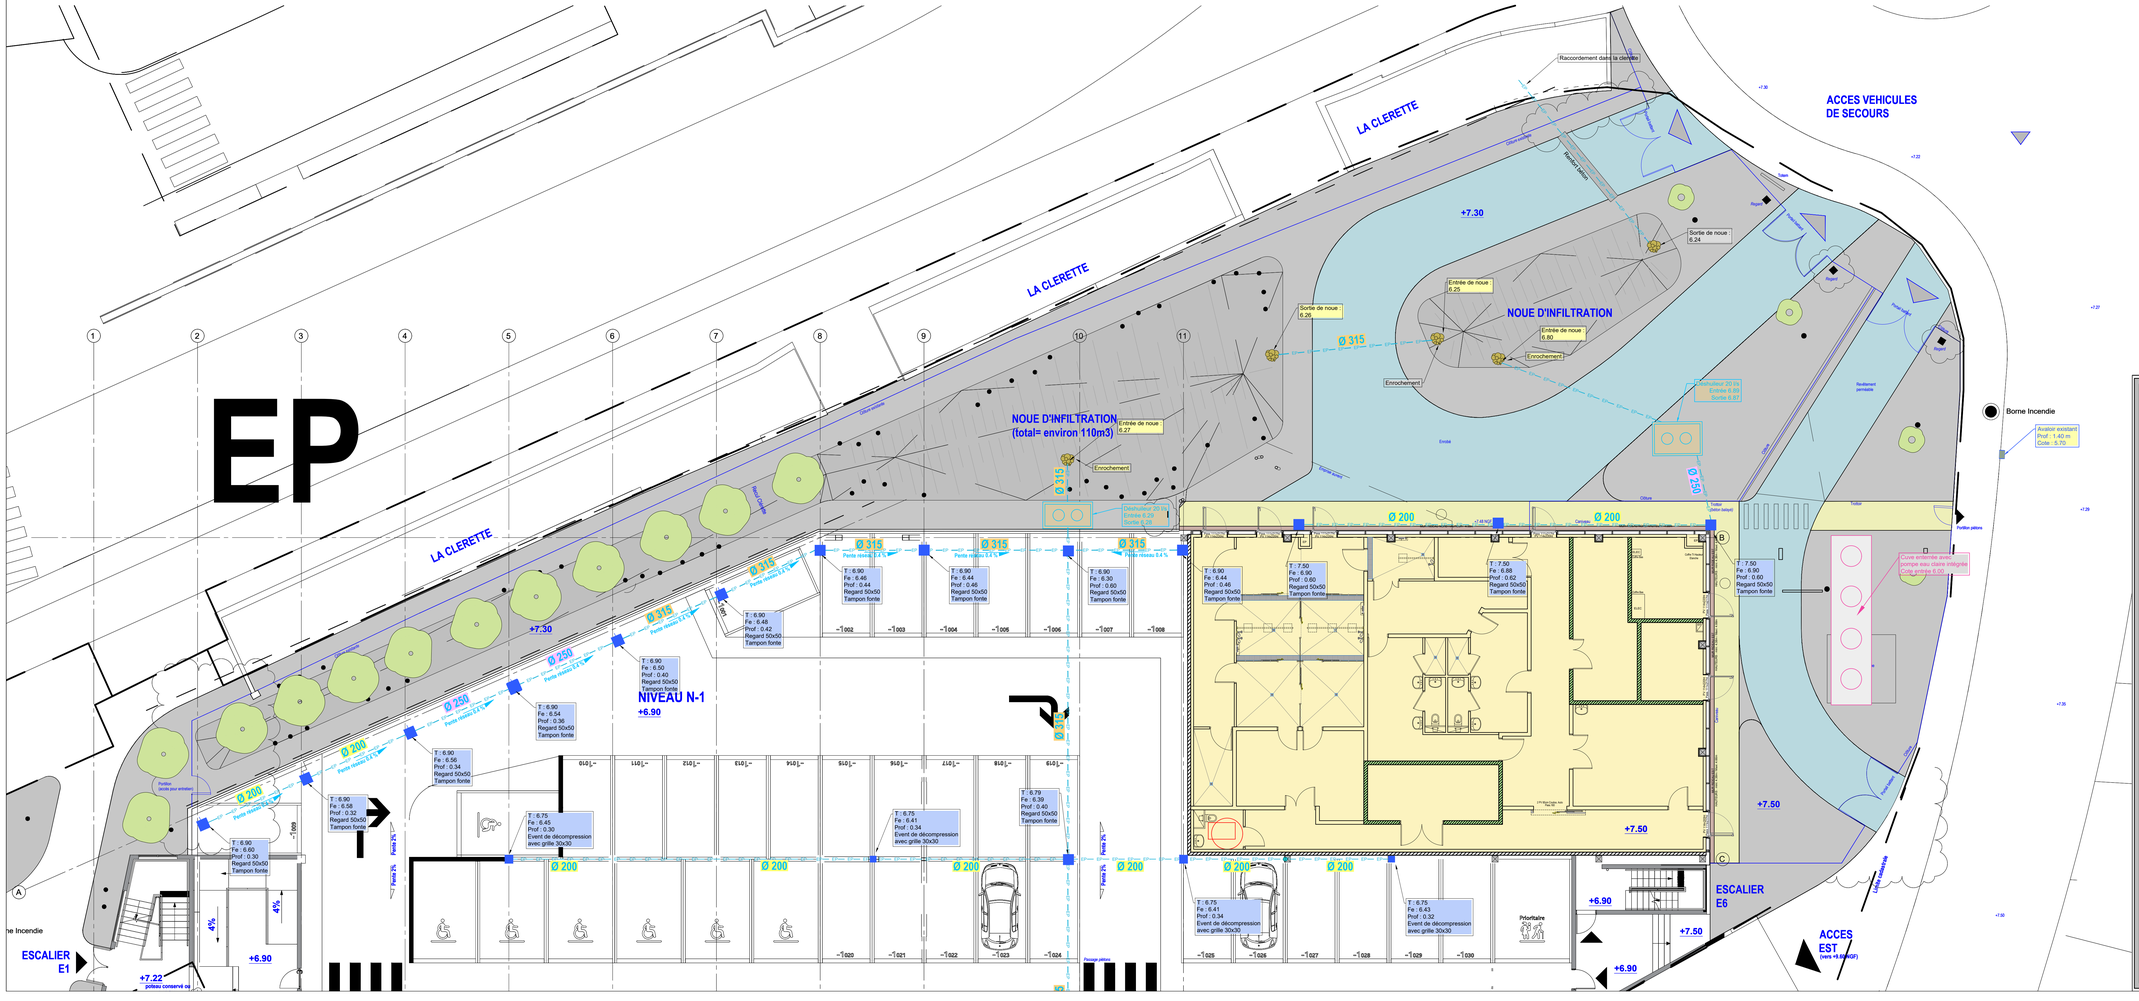

CHU ROUEN NORMANDIE

Direction des Travaux et des Services Techniques - Sécurité Incendie

Hôpital Charles Nicolle

C.24.0

DCE

EXTENSION PARKING SILO
Rez-de-Chaussée

EF.100.ResExt.EP

Vue en Plan Réseau Extérieur

Eau Pluviale

Projet NRBC
Création d'une
"Unité Fixe de Décontamination Hospitalière"

ETAT FUTUR

Fichier : EF_ResauExterieur_C240_NRBC.dwg
Date : 16/09/2025
Echelle : 1/100
Dessiné par : J. HERRERO

LES COTES INDIQUEES SONT A VERIFIER PAR L'ENTREPRISE

A	DCE:Plan réseaux récupérés (plans EFFIA) / Couleur, trait, calques revu par BE CHU	Le 16/09/2025 J. HERRERO
B	DCE: Fond de plan Archi. modifié / Aucune modification Réseau	Le 09/02/2026 J. HERRERO
C		
D		
E		
F		
G		
H		
I		
J		
K		
L		
M		