


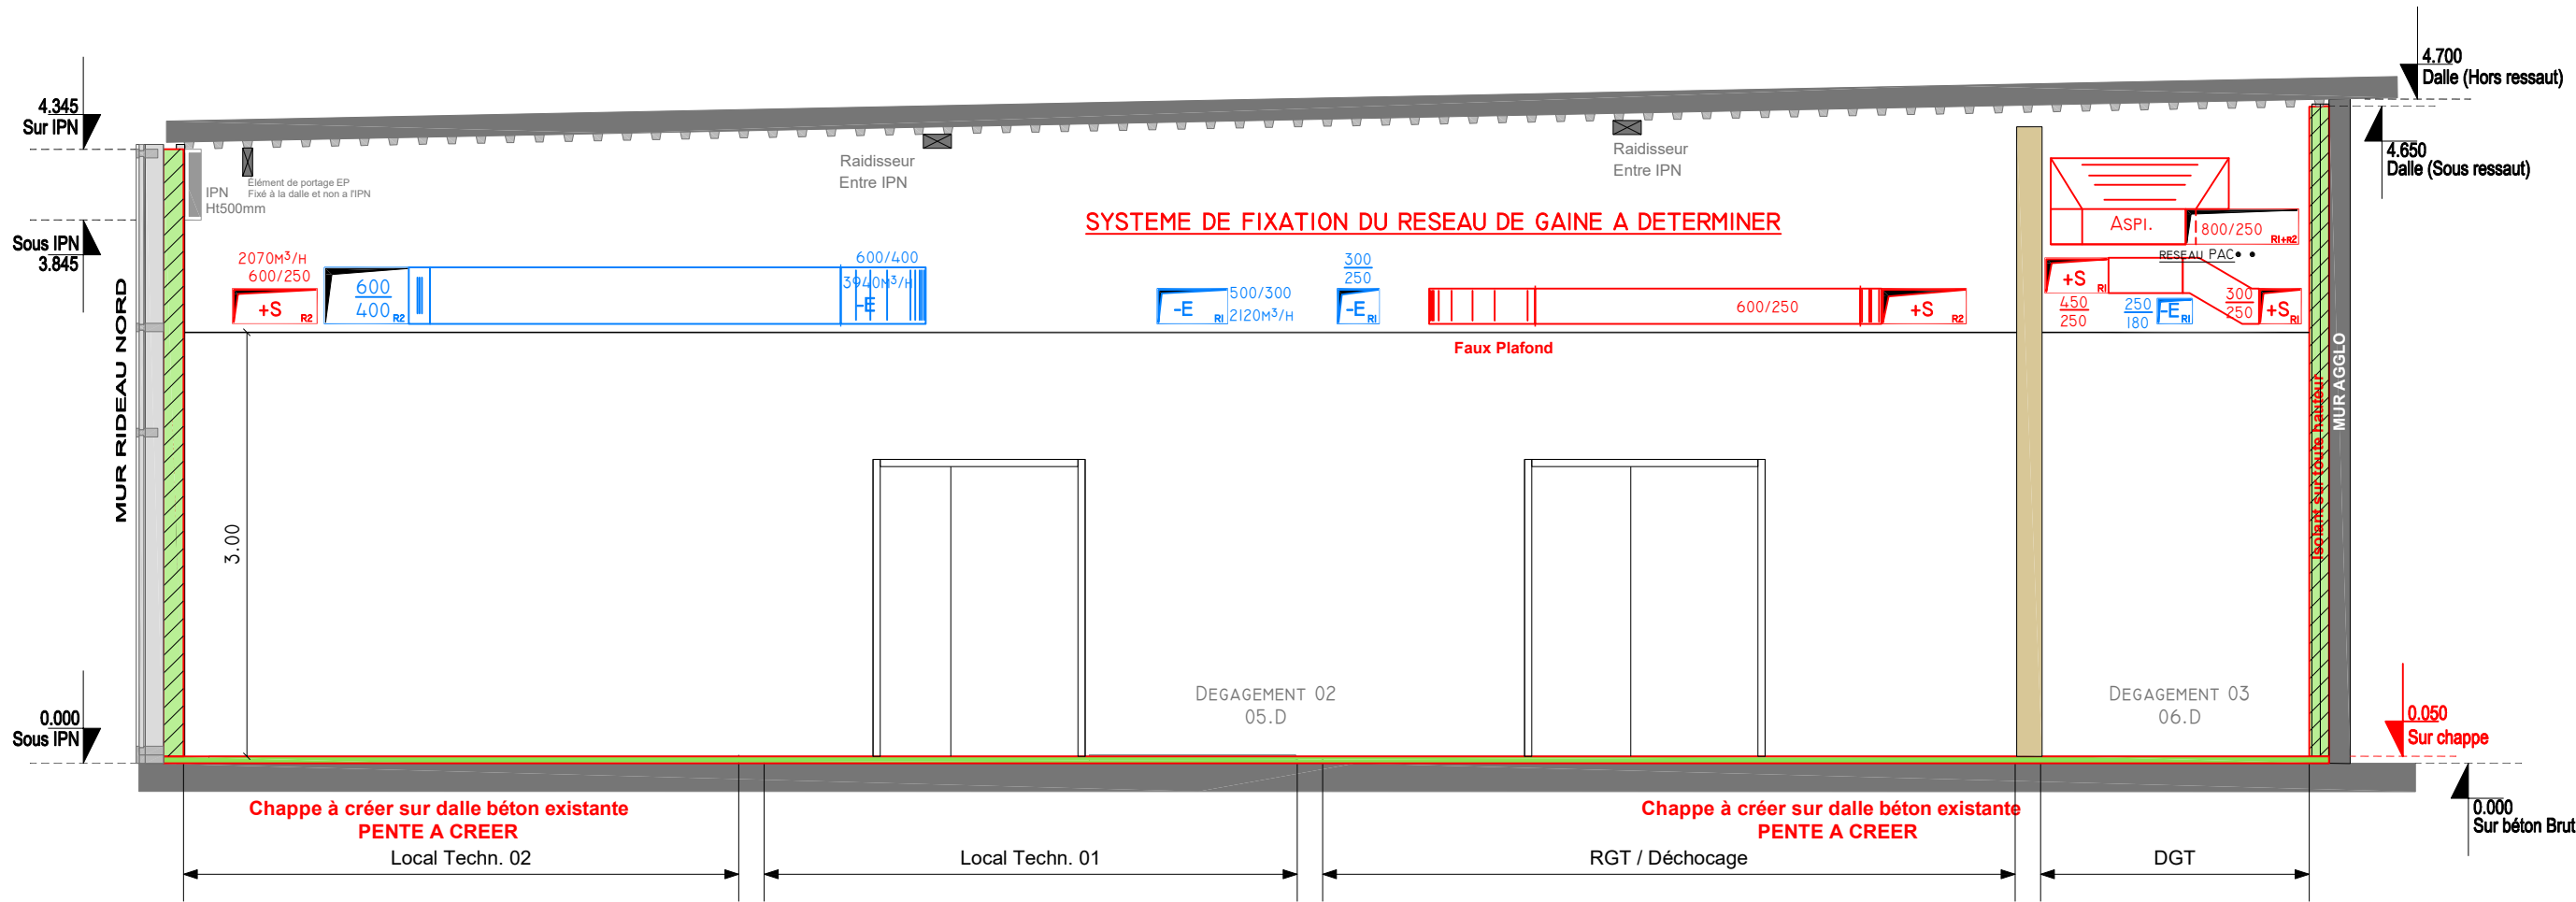

Coupe AA

LEGENDE

- ● RÉSEAU PAC
- GAINEXTRACTION
- GAINESOUFFLAGE

LEGENDE CLOISONS

	Mur Bloc Béton aggloméré 15cm + enduit Hauteur maxi variant de 4.70m à 3.85m -Coupe Feu 1h-
	Cloison toute hauteur type "placoStyle" Hauteur maxi variant de 4.70m à 3.85m -Coupe Feu 1h-
	Cloison type "placoStyle" Au dessus Faux-Plafond
	Cloison type "Piscine" Pièce d'eau
	Isolant Périphérique
	Encoffrement poteau métallique -Coupe Feu 1h-

POUR LES HAUTEURS DES CLOISONS VOIR COUPES

Direction des Travaux et
des Services Techniques
- Sécurité Incendie

Hôpital Charles Nicolle

C.24.0

EXTENSION PARKING SILO
Rez-de-Chaussée

01 APD

Projet NRBC
Création d'une
"Unité Fixe de Décontamination Hospitalière"

VENTILATION COUPES
A-A

ETAT FUTUR

Fichier
EF C240 NRBC CP VENTIL

Date :
19/06/2025

Echelle
1/50

Dessiné par
T.THOMAS

LES COTES INDIQUEES SONT A VERIFIER PAR L'ENTREPRISE
CE PLAN NE PEUT SERVIR DE PLAN D'EXECUTION, IL EST REMIS A TITRE INDICATIF

A

B

C

D

E

F

G

H

I

J

K

L

M

Projection de la ventilation Coupe sur degt 02 (0.5m)

Le 04/08/2025 T.THOMAS

DOCUMENT TRAVAUX