



ETAT ACTUEL

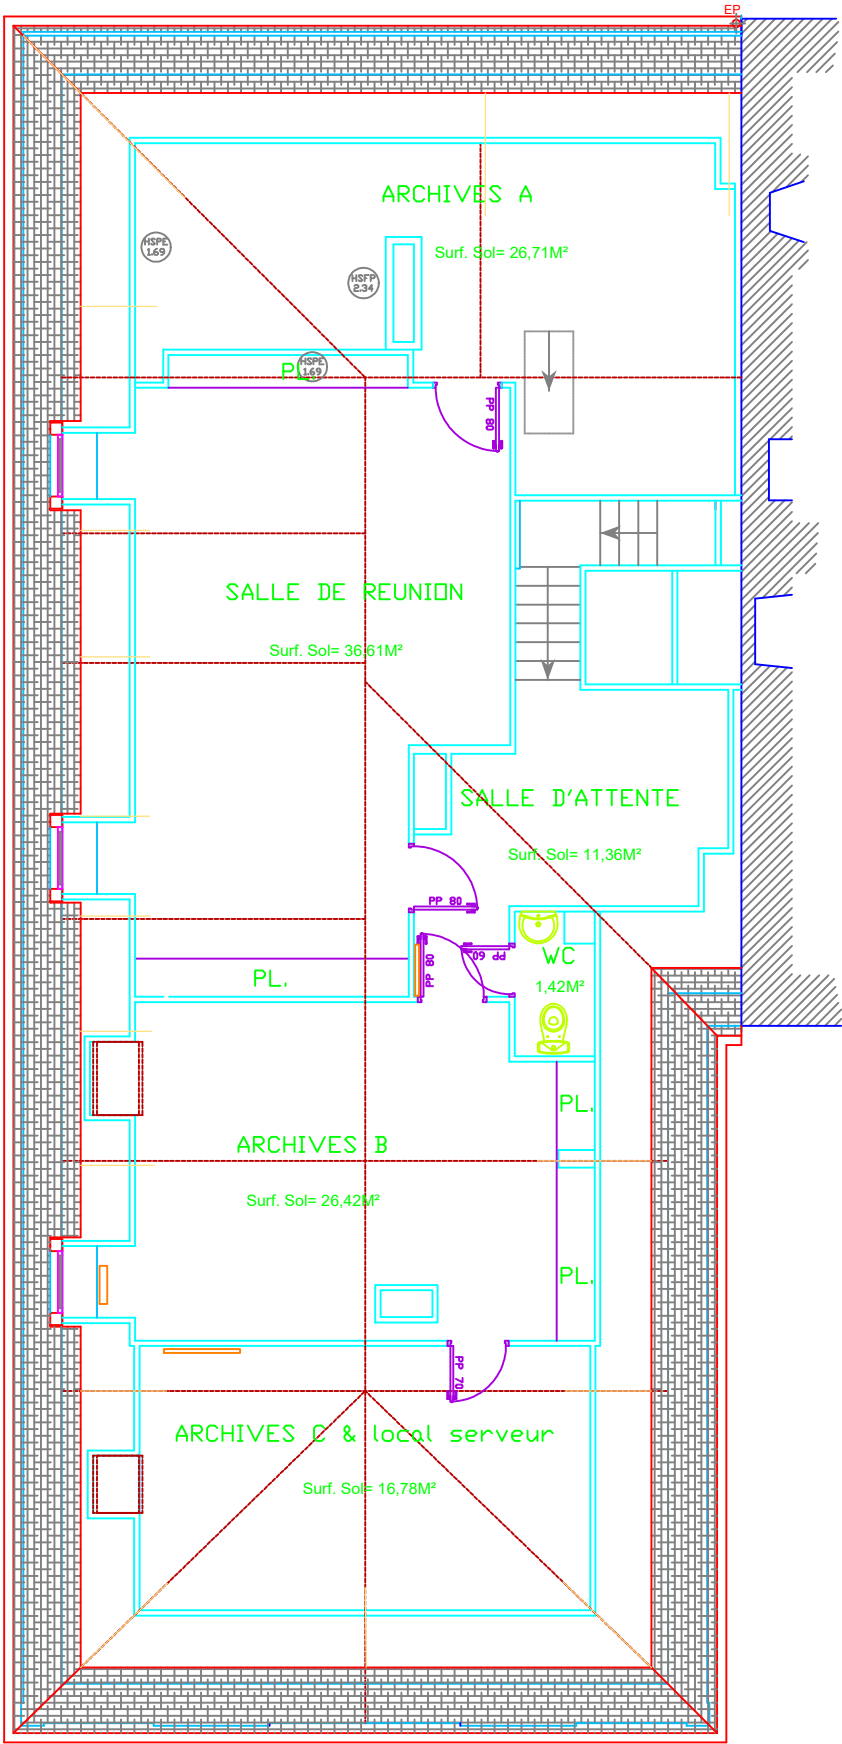

ETAT FUTUR

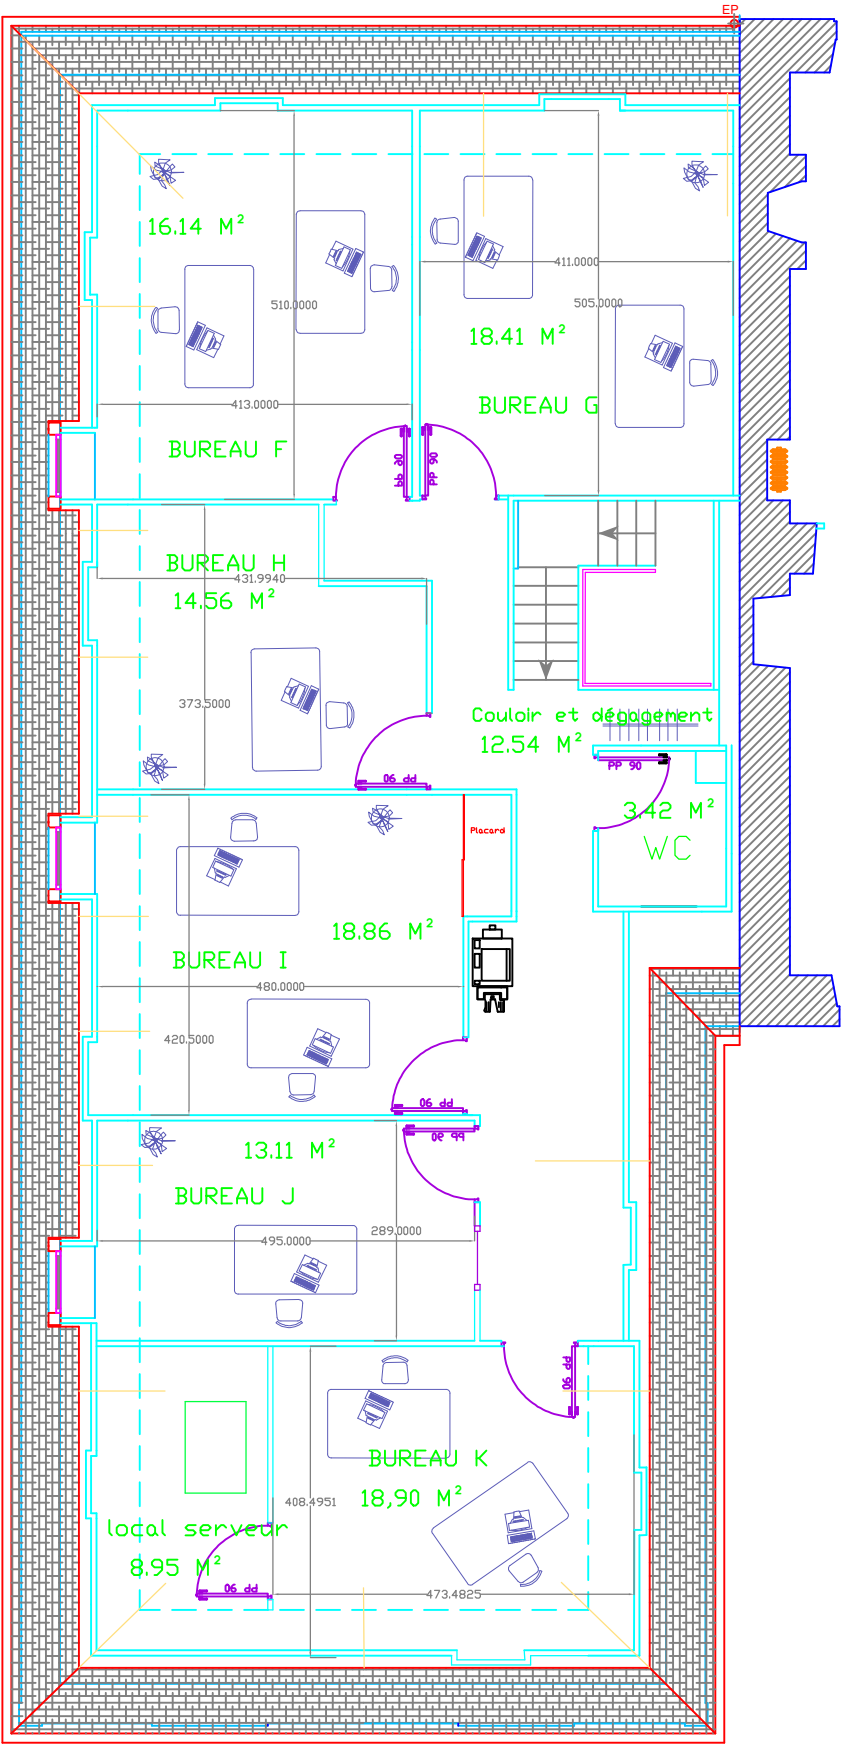

EMMANUEL TRUQUET	BILAN ACTUEL FUTUR V2.dwg
13012025	
	NIVEAU R+1