



ETAT ACTUEL

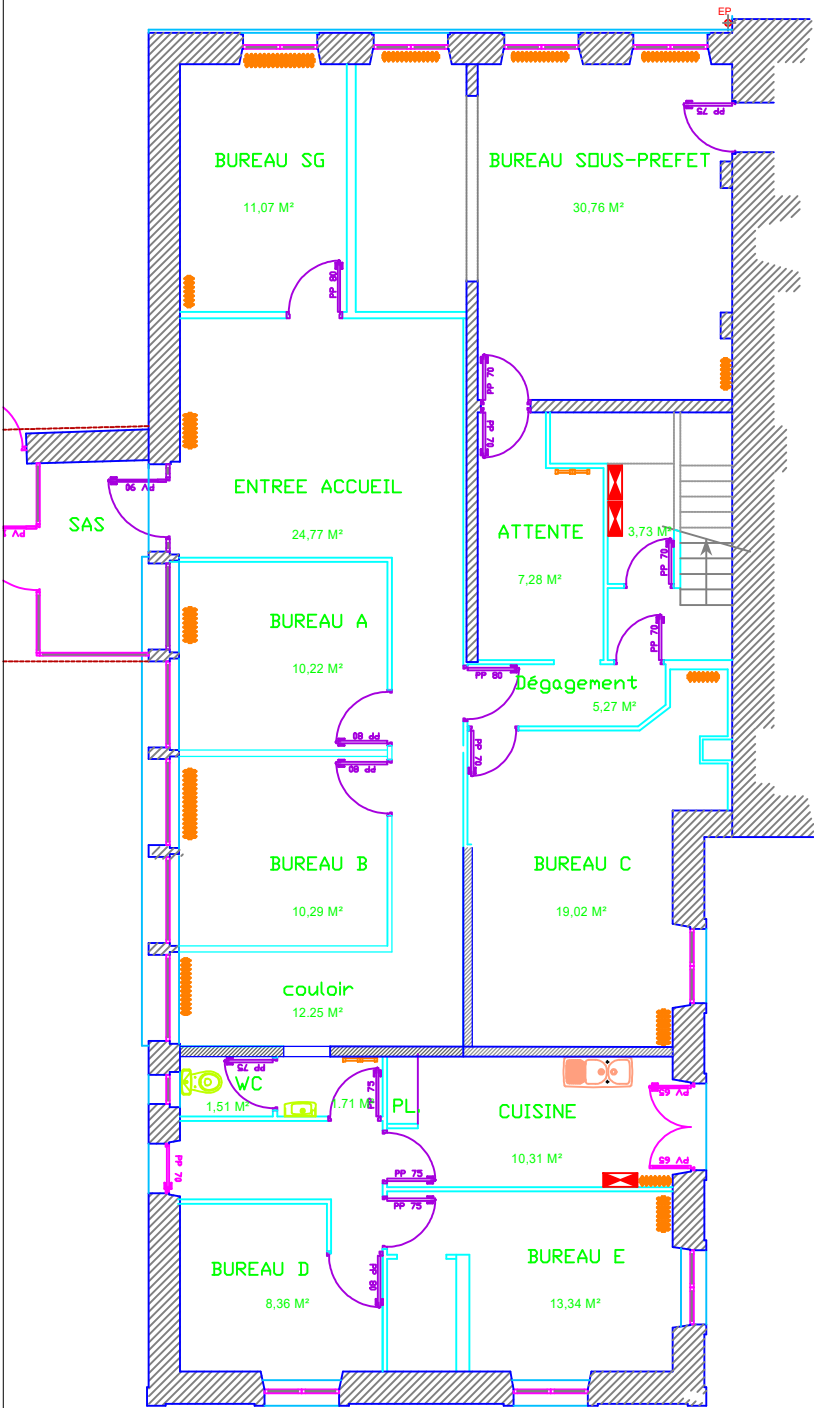

ETAT FUTUR

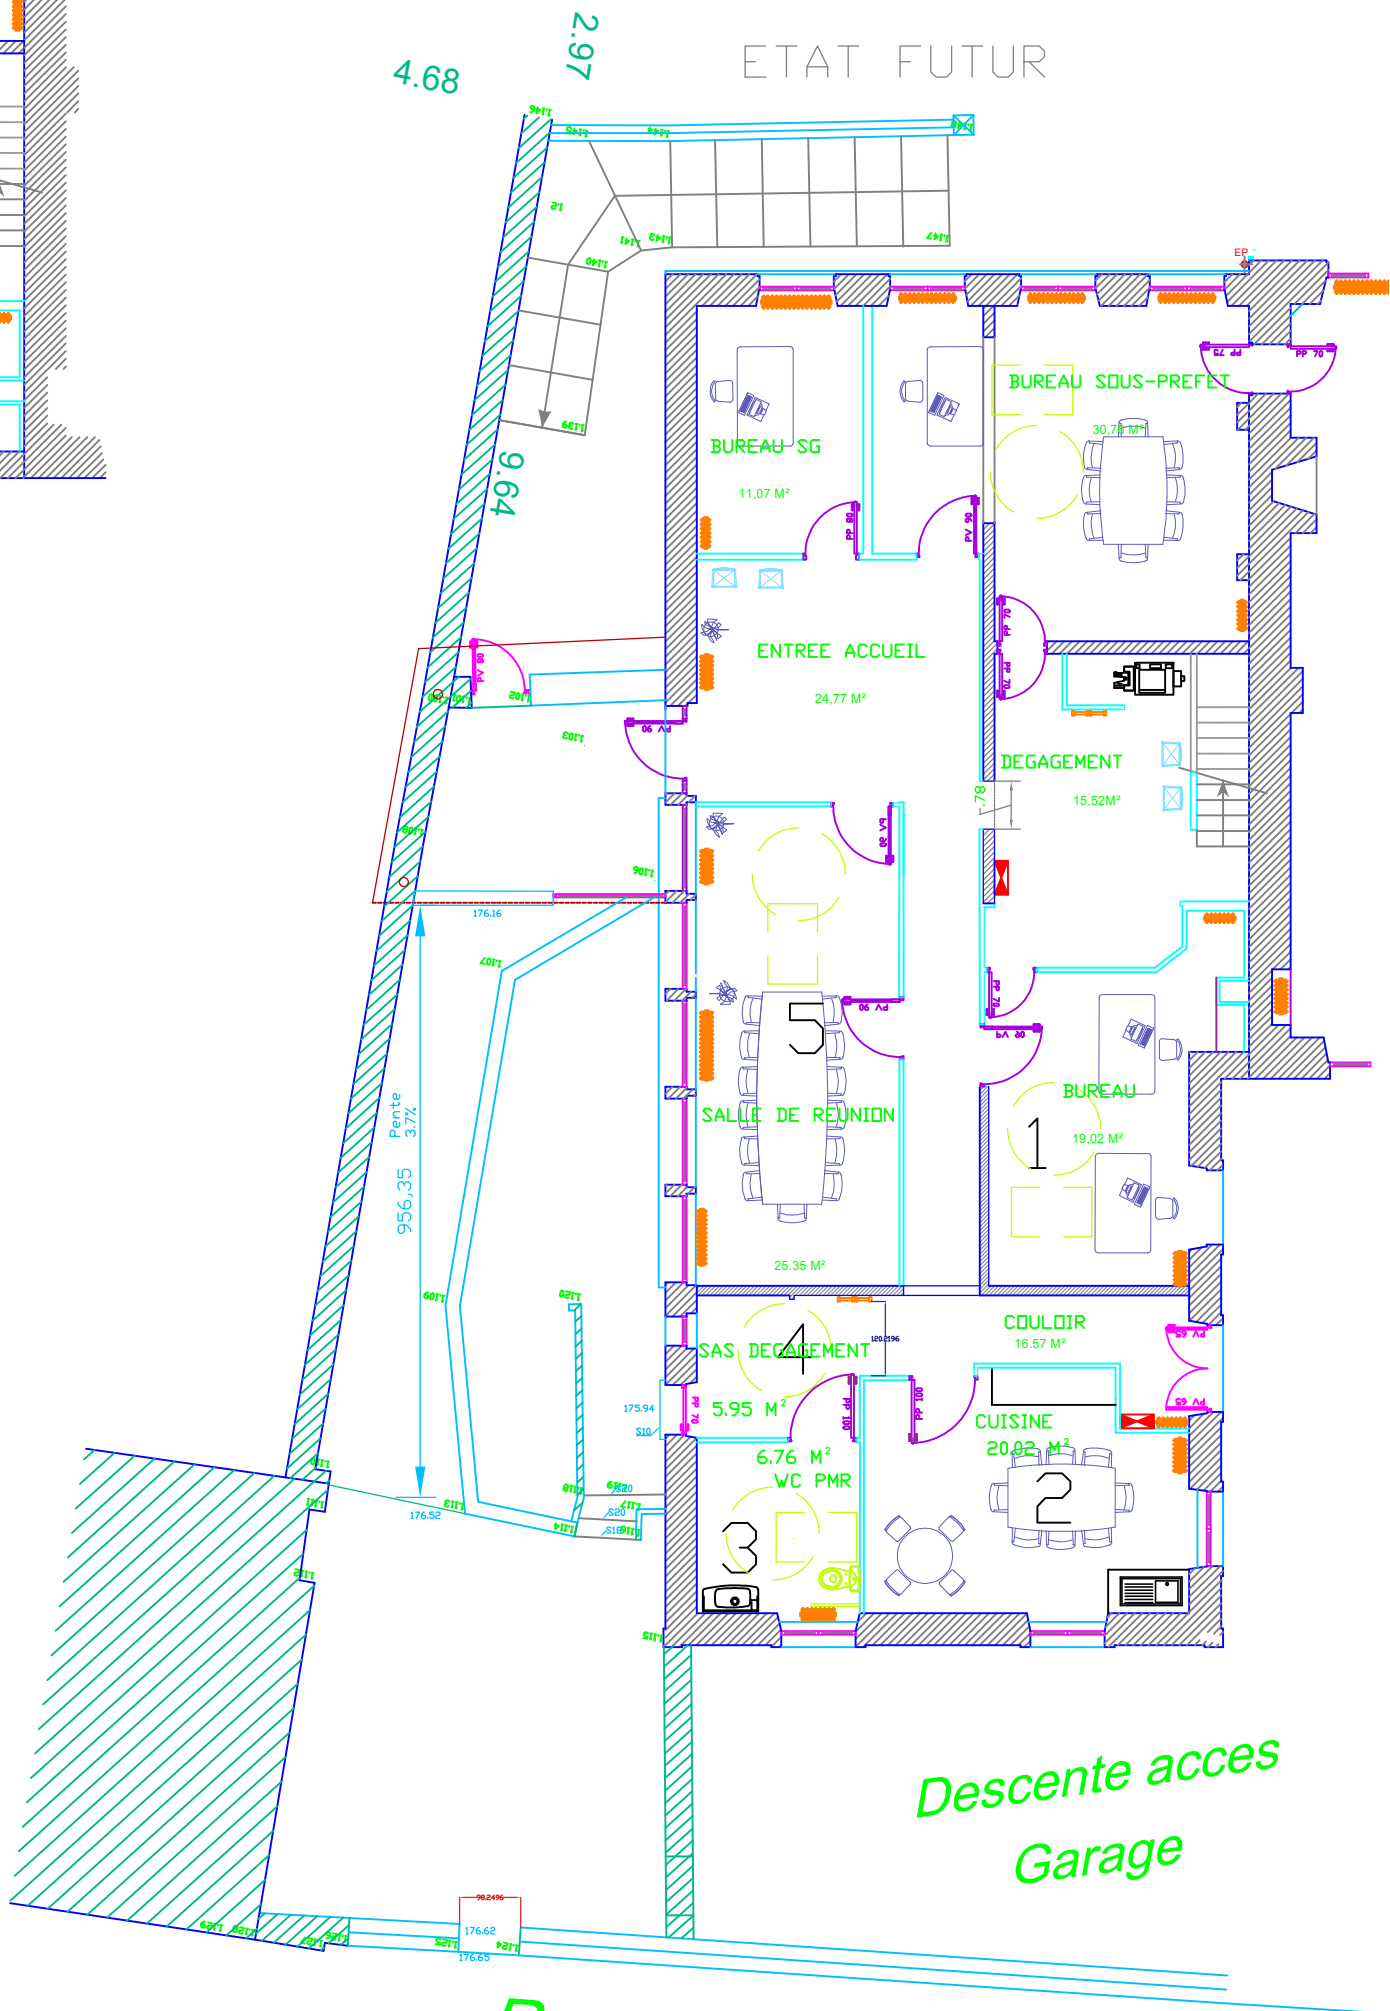

Rue des Cordeliers

EMMANUEL TRUQUET	BILAN ACTUEL FUTUR V2.dwg	REZ DE CHAUSSEE
13012025		