



ETAT ACTUEL

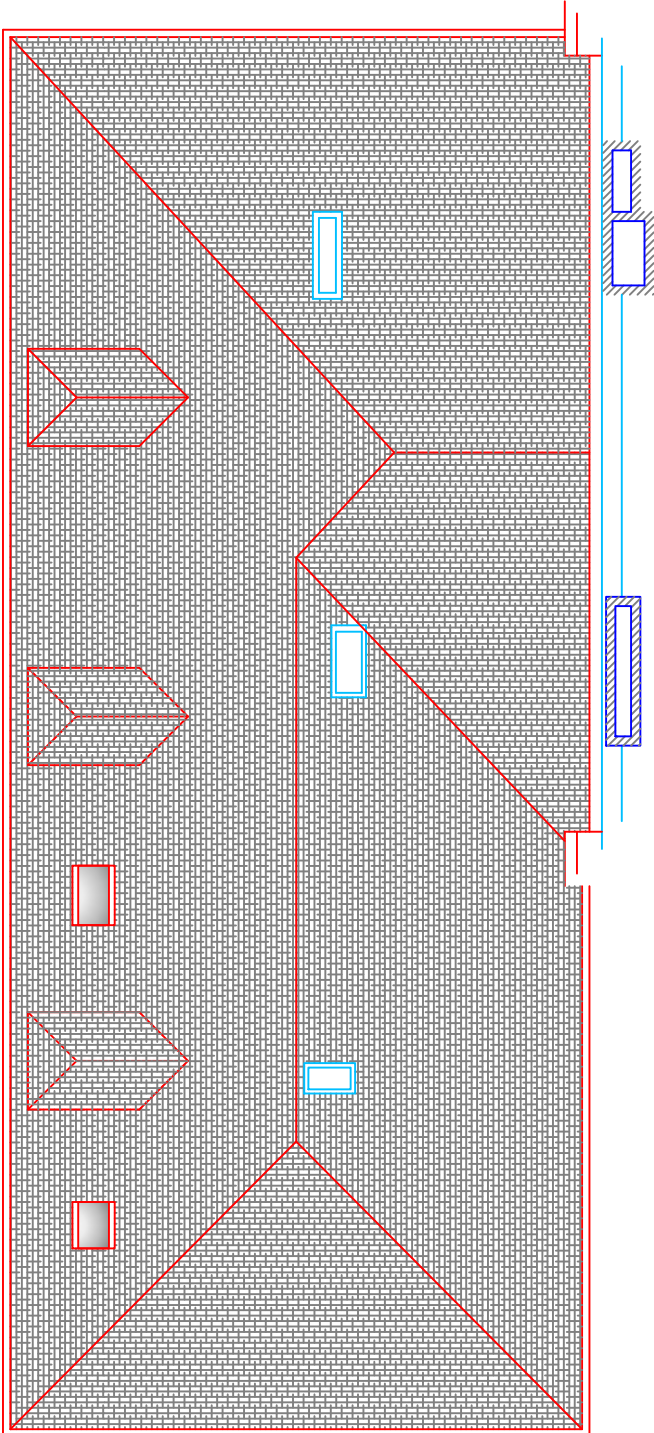

ETAT FUTUR

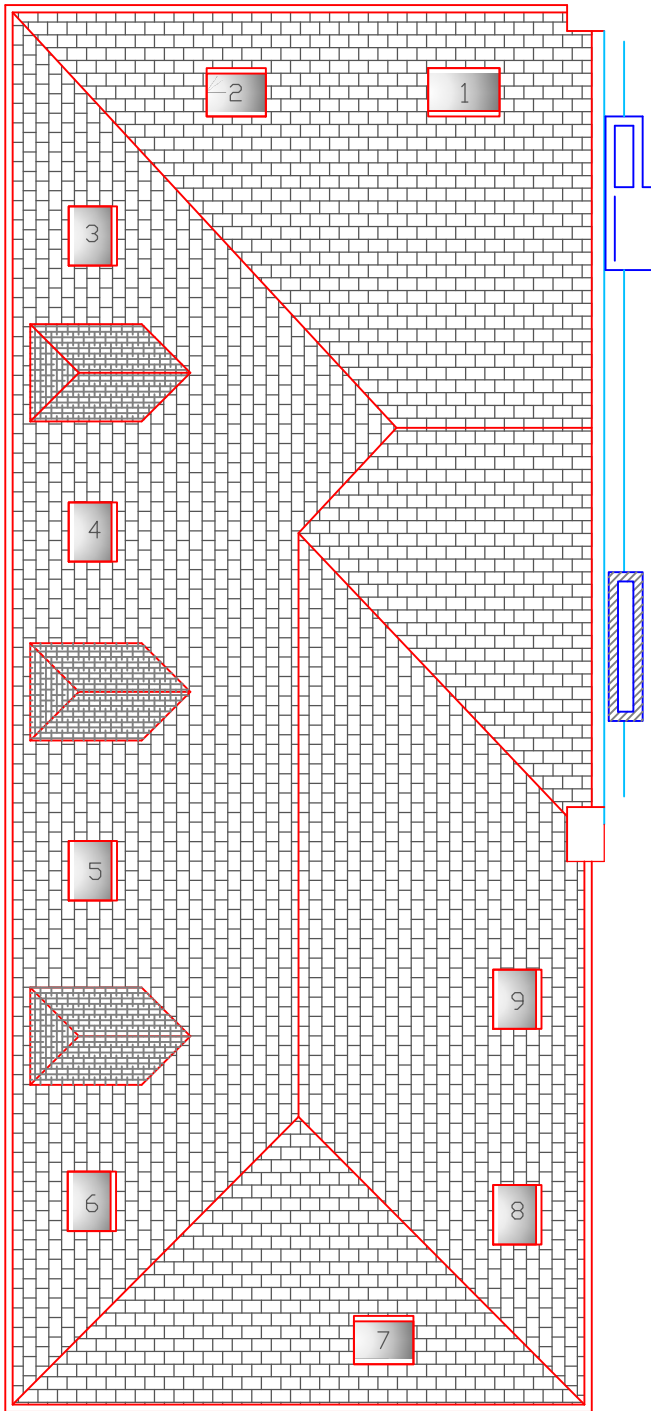

EMMANUEL TRUQUET	BILAN ACTUEL FUTUR.dwg
13012025	
	TOITURE