


ETAT FUTUR

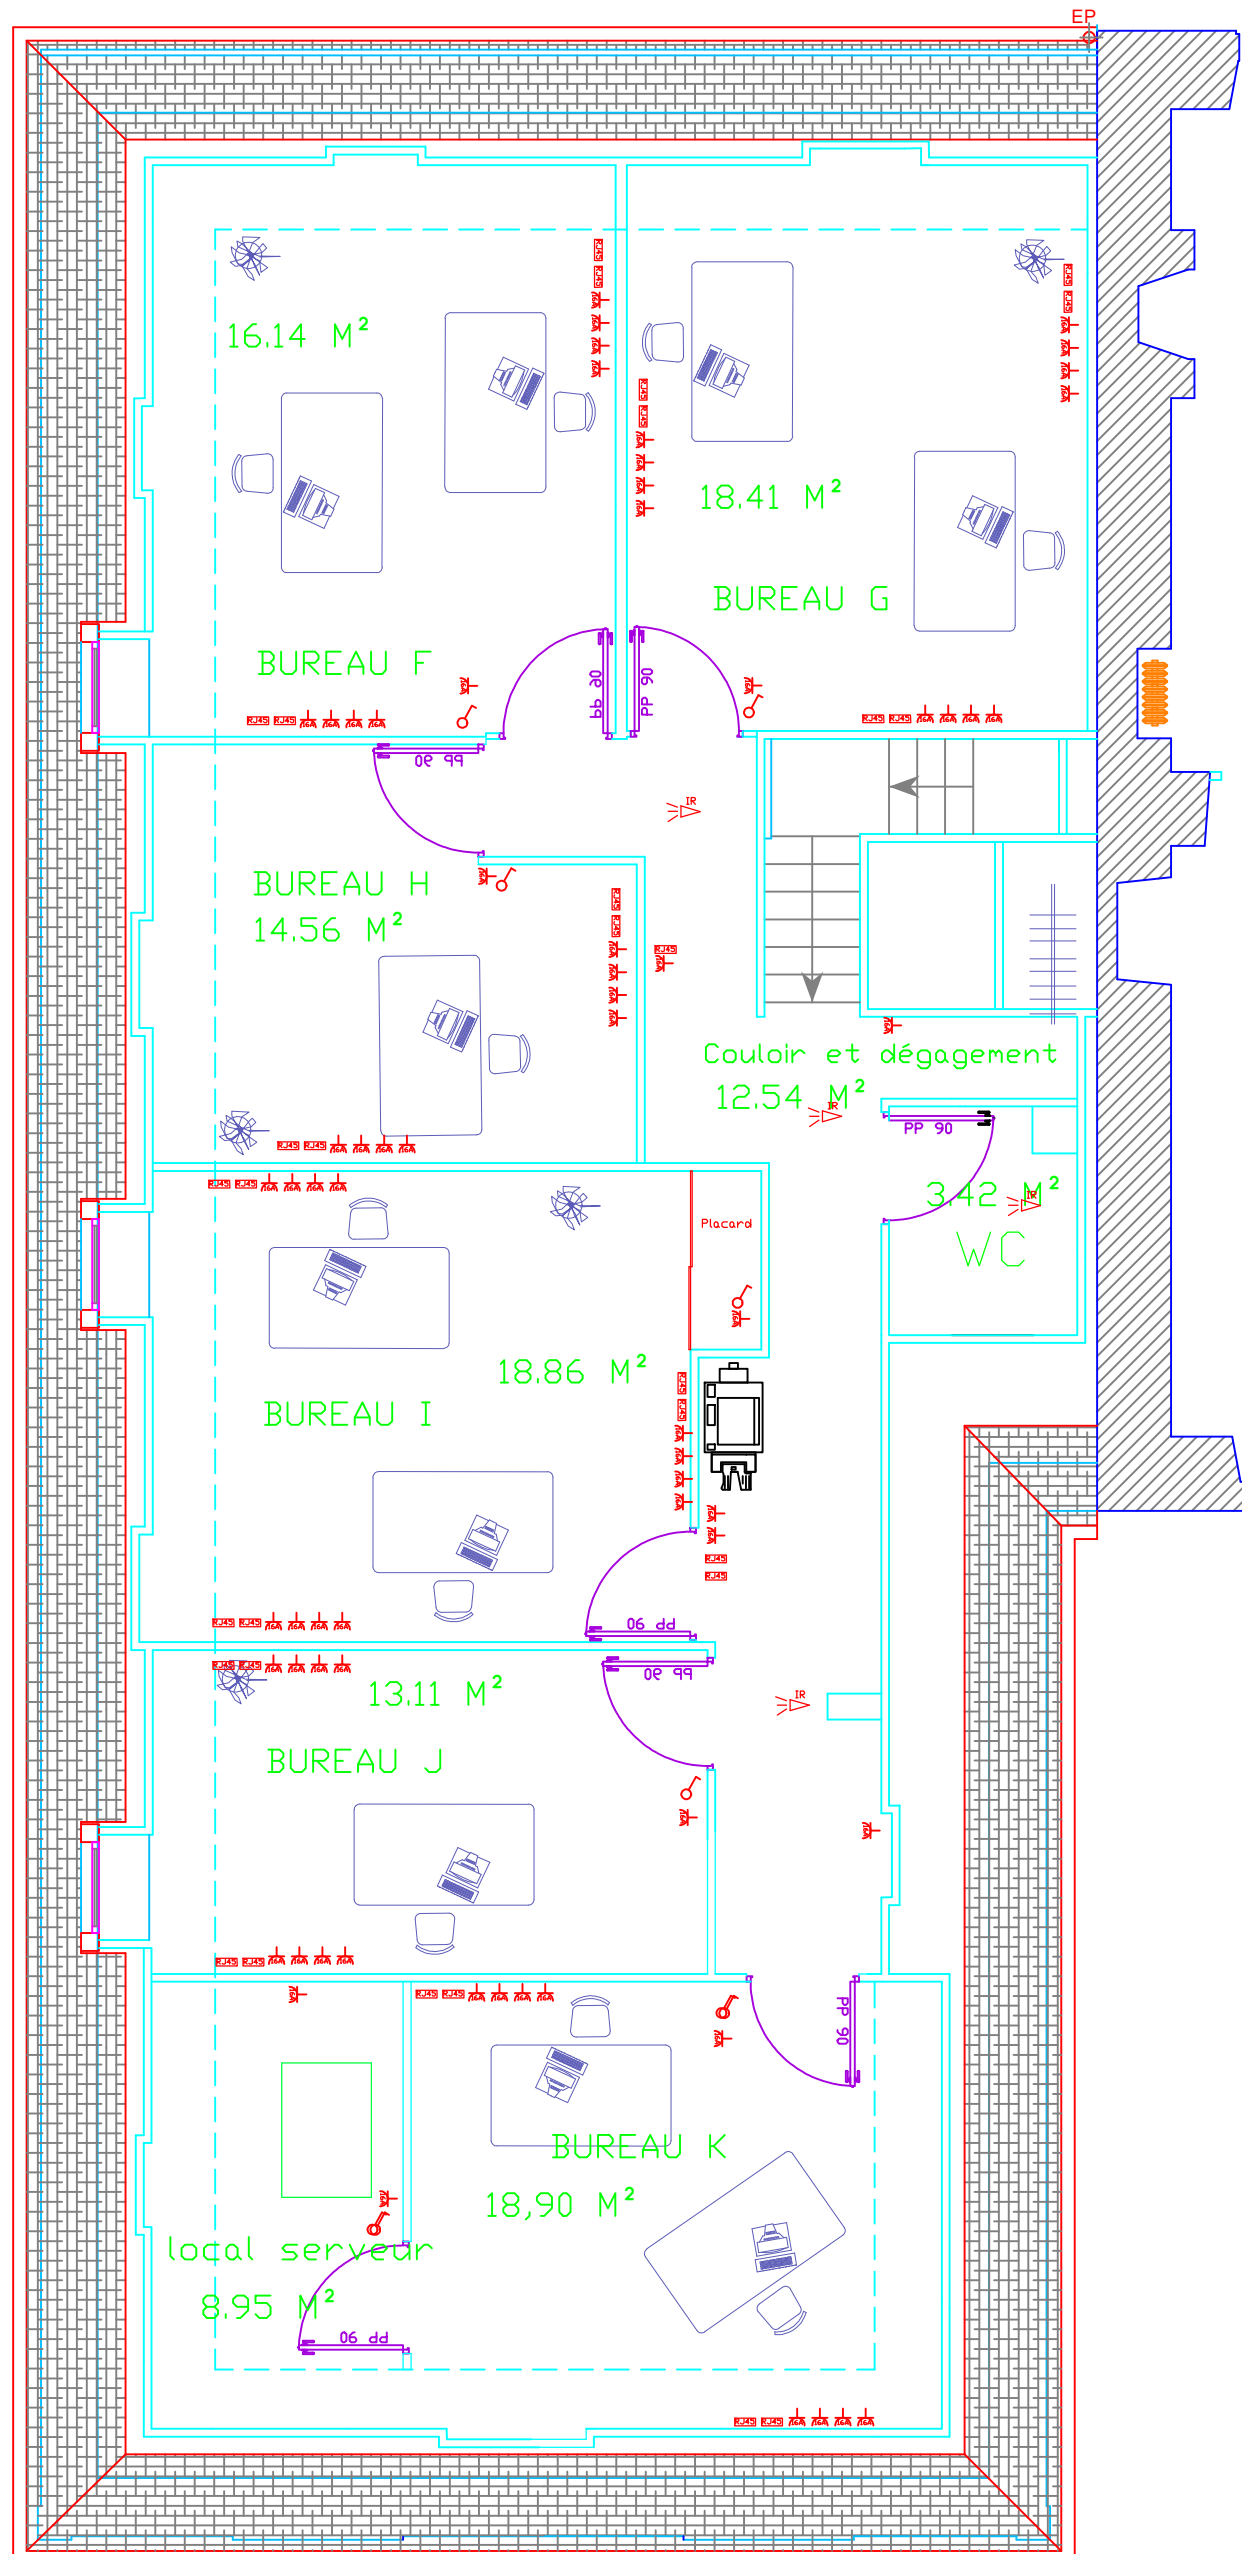

Plans électriques