


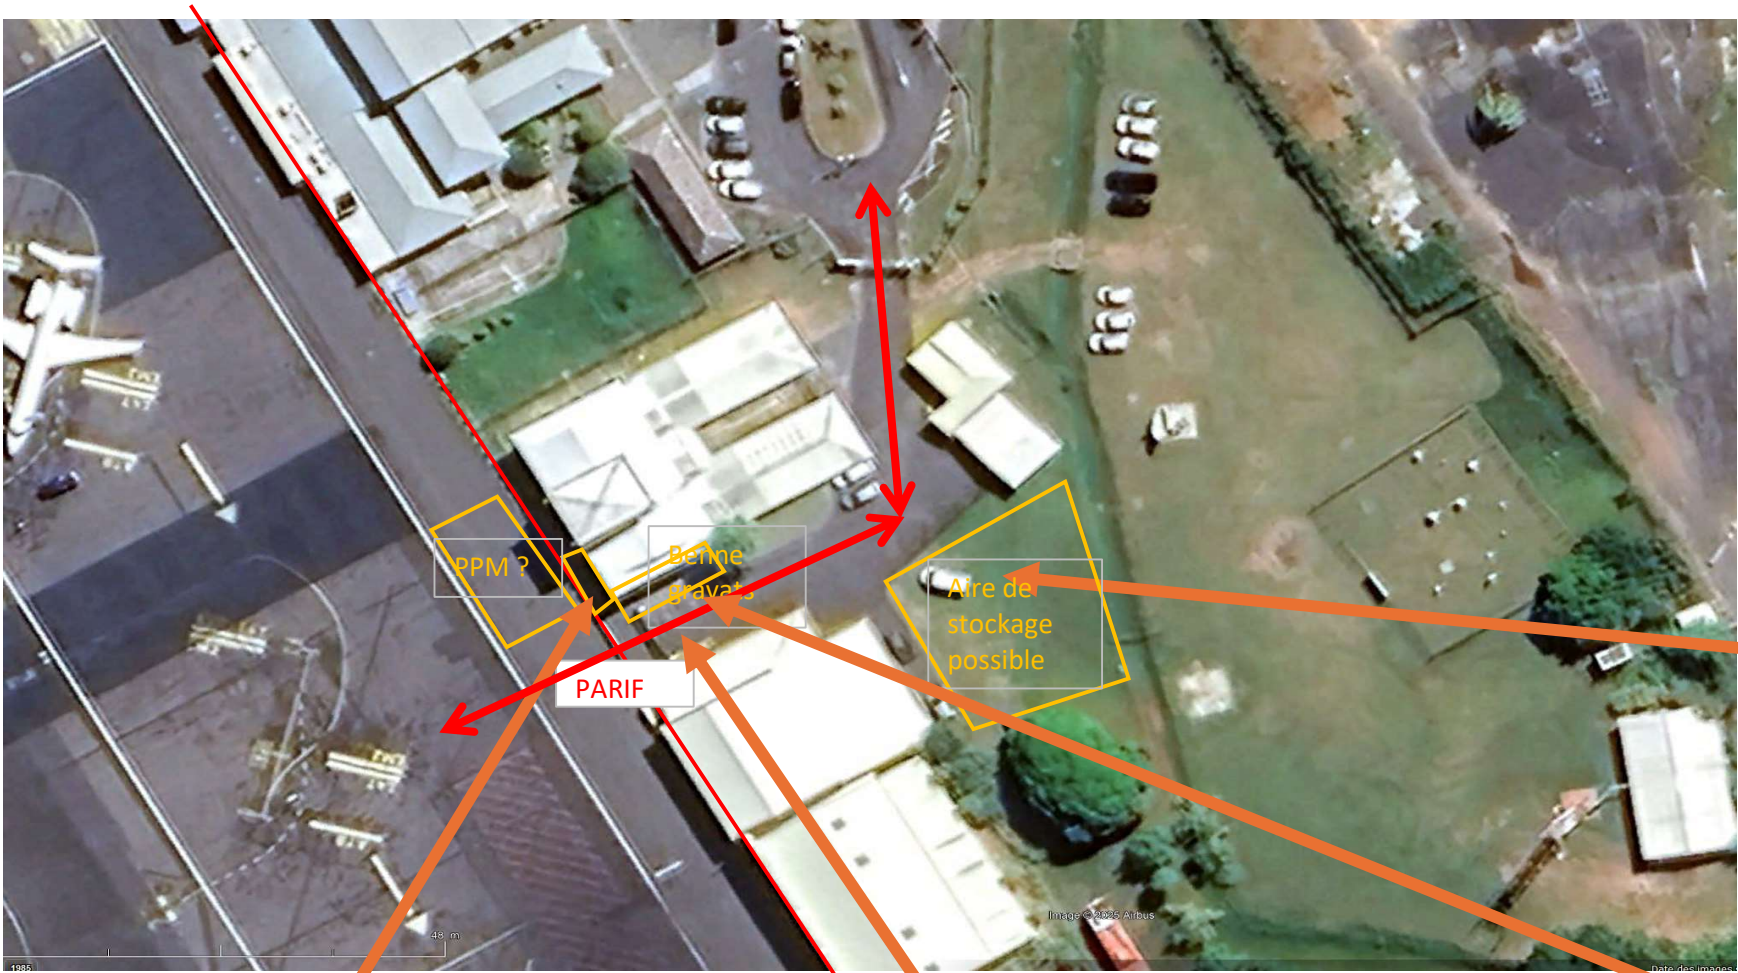

DCE	Aéroport de Mayotte				
	Etetage ancienne vigie				
	DEMOLITION-DECONSTRUCTION				
	Plan d'implantation de chantier				
dgac	Réf.	Indice	Echelle	Format	Date
	003	008 0	1/100	A3	03/2026
SNIA					