


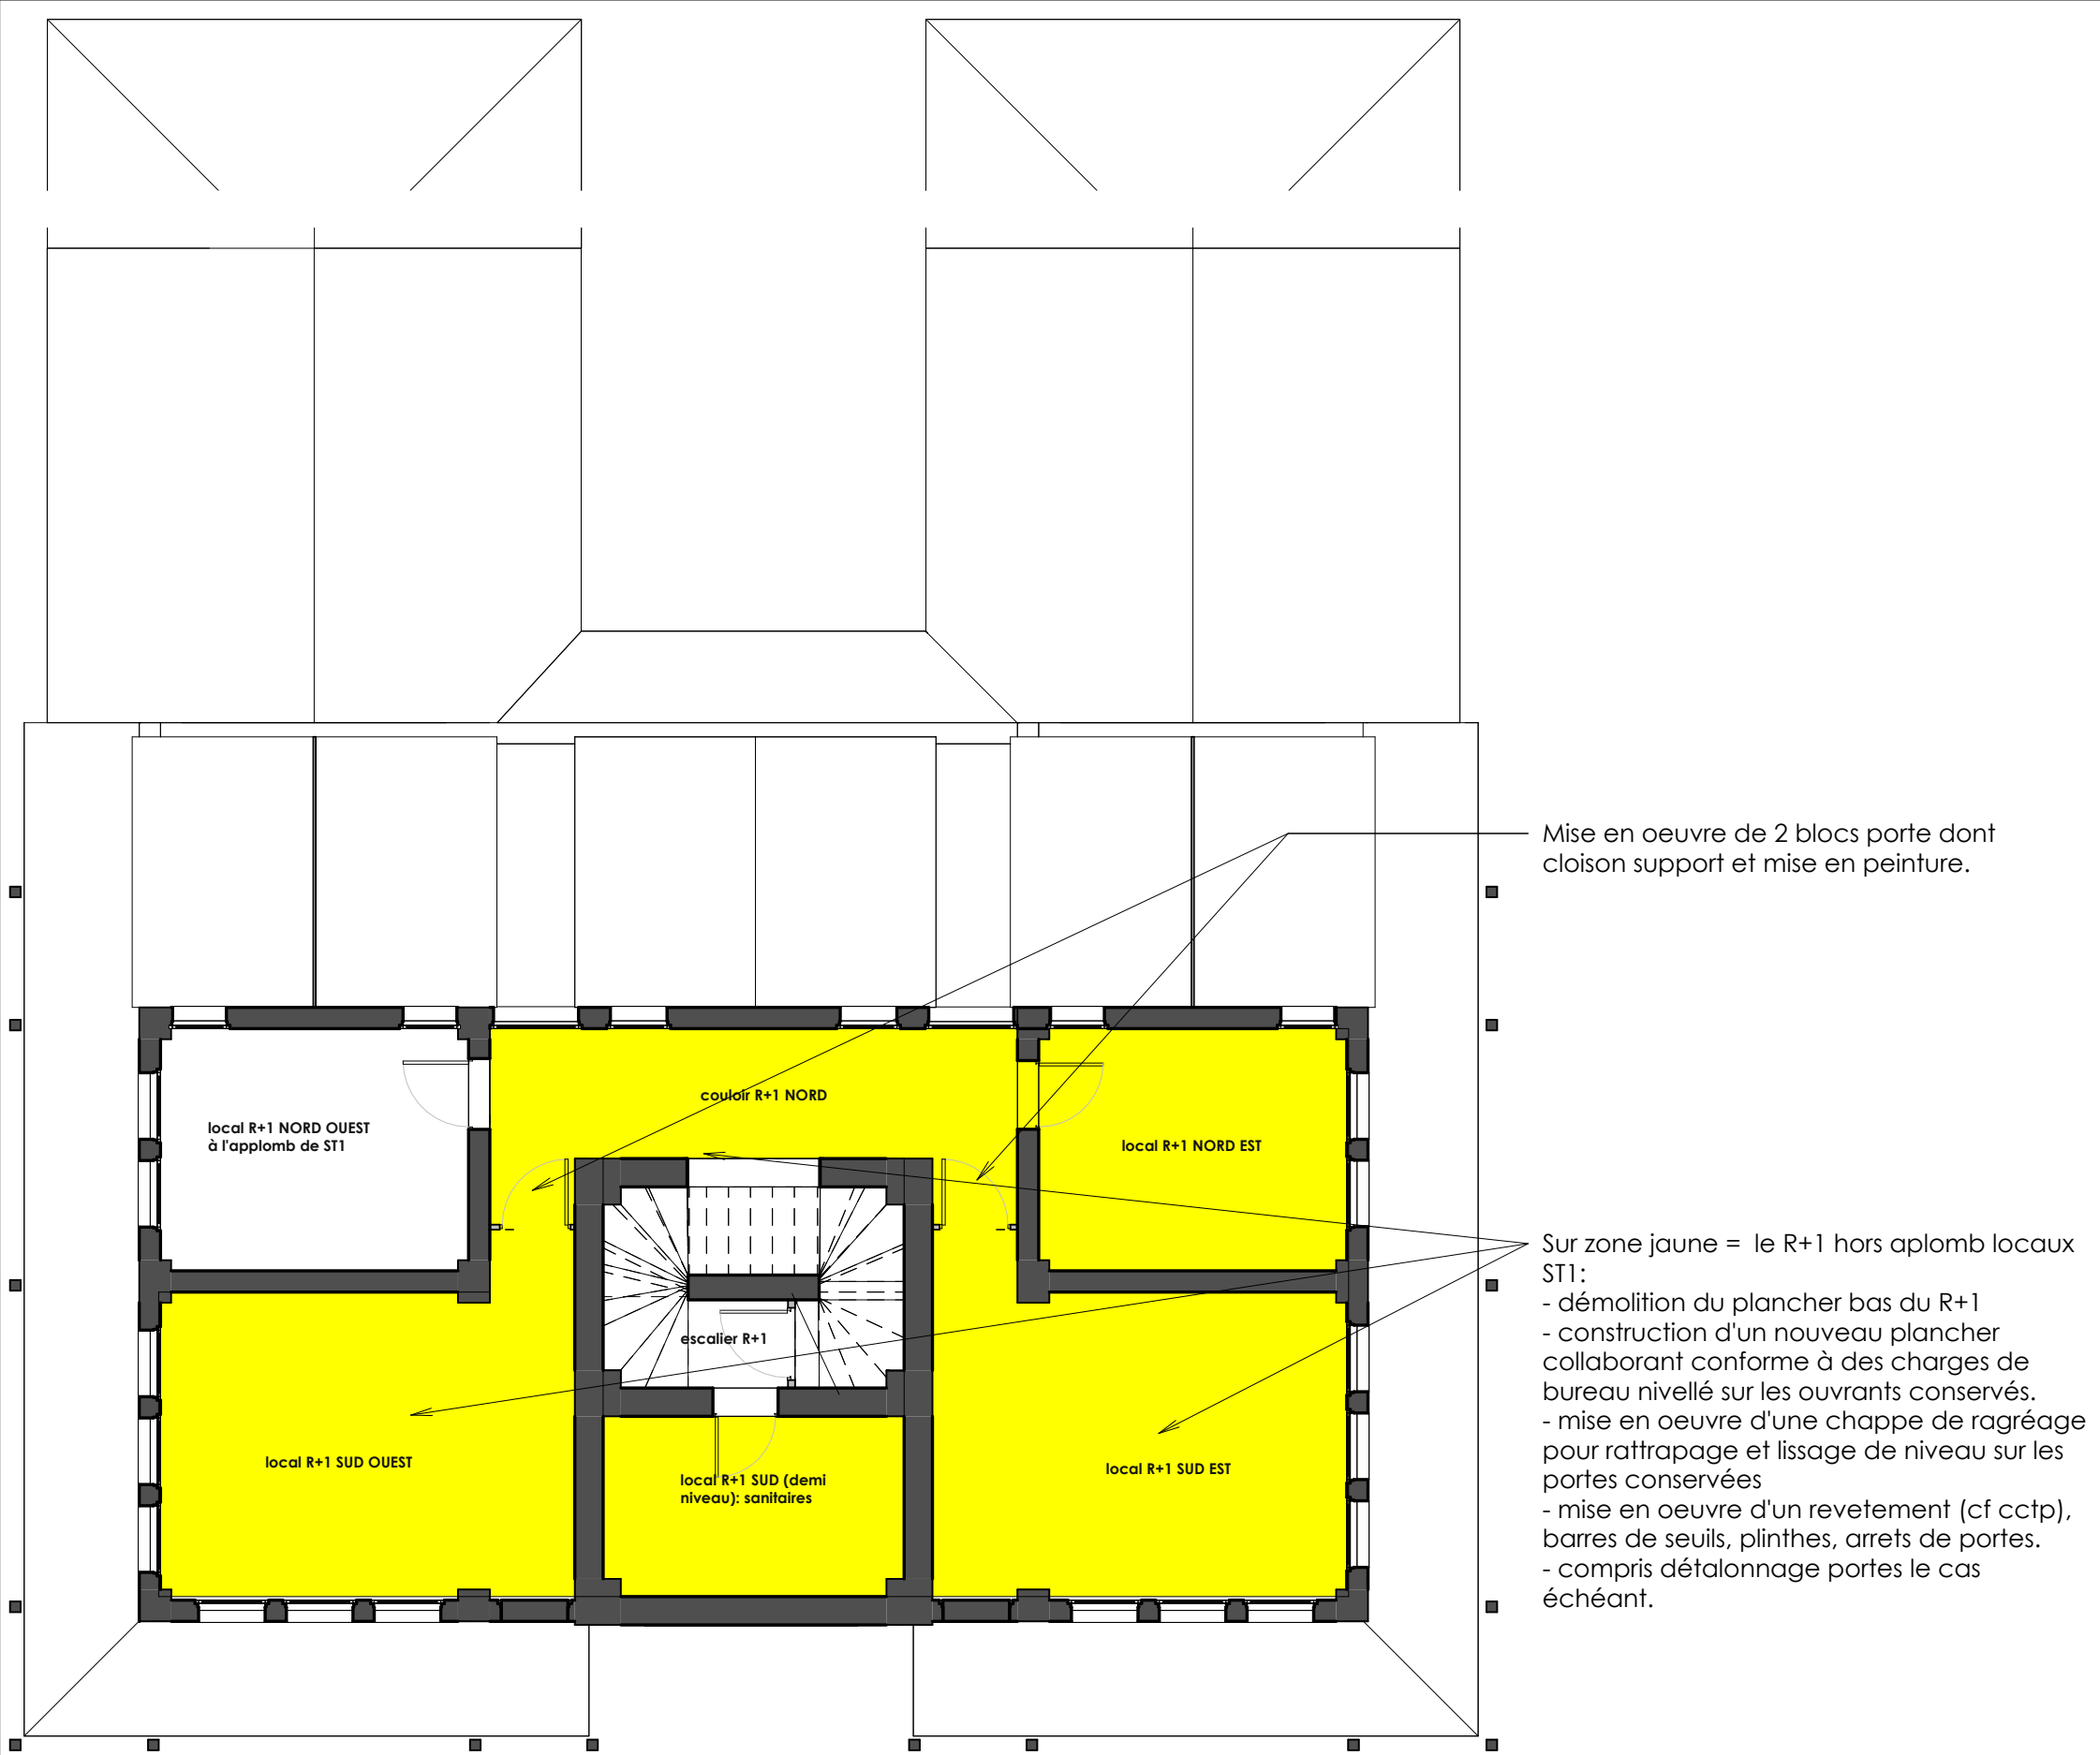

D'une manière générale (en base comme en PSE):

- **Les réseaux opérationnels alimentant les locaux ST1 ST2 et ST3 du RDC** seront impérativement **maintenu opérationnel et intacts**, sans coupure, durant et post travaux.
 - **Les systèmes de contrôle d'accès** seront impérativement **maintenu opérationnel et intacts**, sans coupure, durant et post travaux (contrôle accès aux locaux ST1, ST2 et ST3 en particulier).
- La méthodologie des travaux devra impérativement le prendre en considération** (protection sécurisation de reseaux actifs), décrochage, raccrochage fiable selon les phase de travaux, et en repositionnement définitif post travaux.

D'une maniere generale (en base comme en PSE):

- Les systèmes de climatisation (réseaux et équipements),
 - Les systèmes BAES (réseaux et équipements)
 - Les réseaux et équipements CFA (informatiques) dont goulottes, cheminements
 - Les systèmes PC (réseaux et équipements) dont goulottes, cheminements
 - Les blocs portes sur murs maîtres,
 - Les blocs fenestres et claustras (menuiserie, huisserie clos)
 - les revêtements de sol, et les parois interieures
 - les installations d'éclairage de l'escalier
- seront conservés et seront parfaitement fonctionnels et intacts post travaux.**
- La méthodologie des travaux devra le prendre en considération**, dont , décrochage, raccrochage, devoiements ... selon les phase de travaux,**et en repositionnement définitif conforme post travaux**. Y compris tous les moyens de protection necessaires durant les travaux pour ne pas endommager les existants (réseaux, goulottes, sol, blocs porte, blocs PC et ethernet, tableau électriques)

	Aéroport de Mayotte REFECTION COUVERTURE DU BATIMENT PRINCIPAL	DCE PRO Réf. PRO021	TRAVAUX INTERIEUR R+1 - MARCHÉ PSE PLAN_01	Indice	0	Format	A3
				Date	12/03/2026	Echelle	1/100