


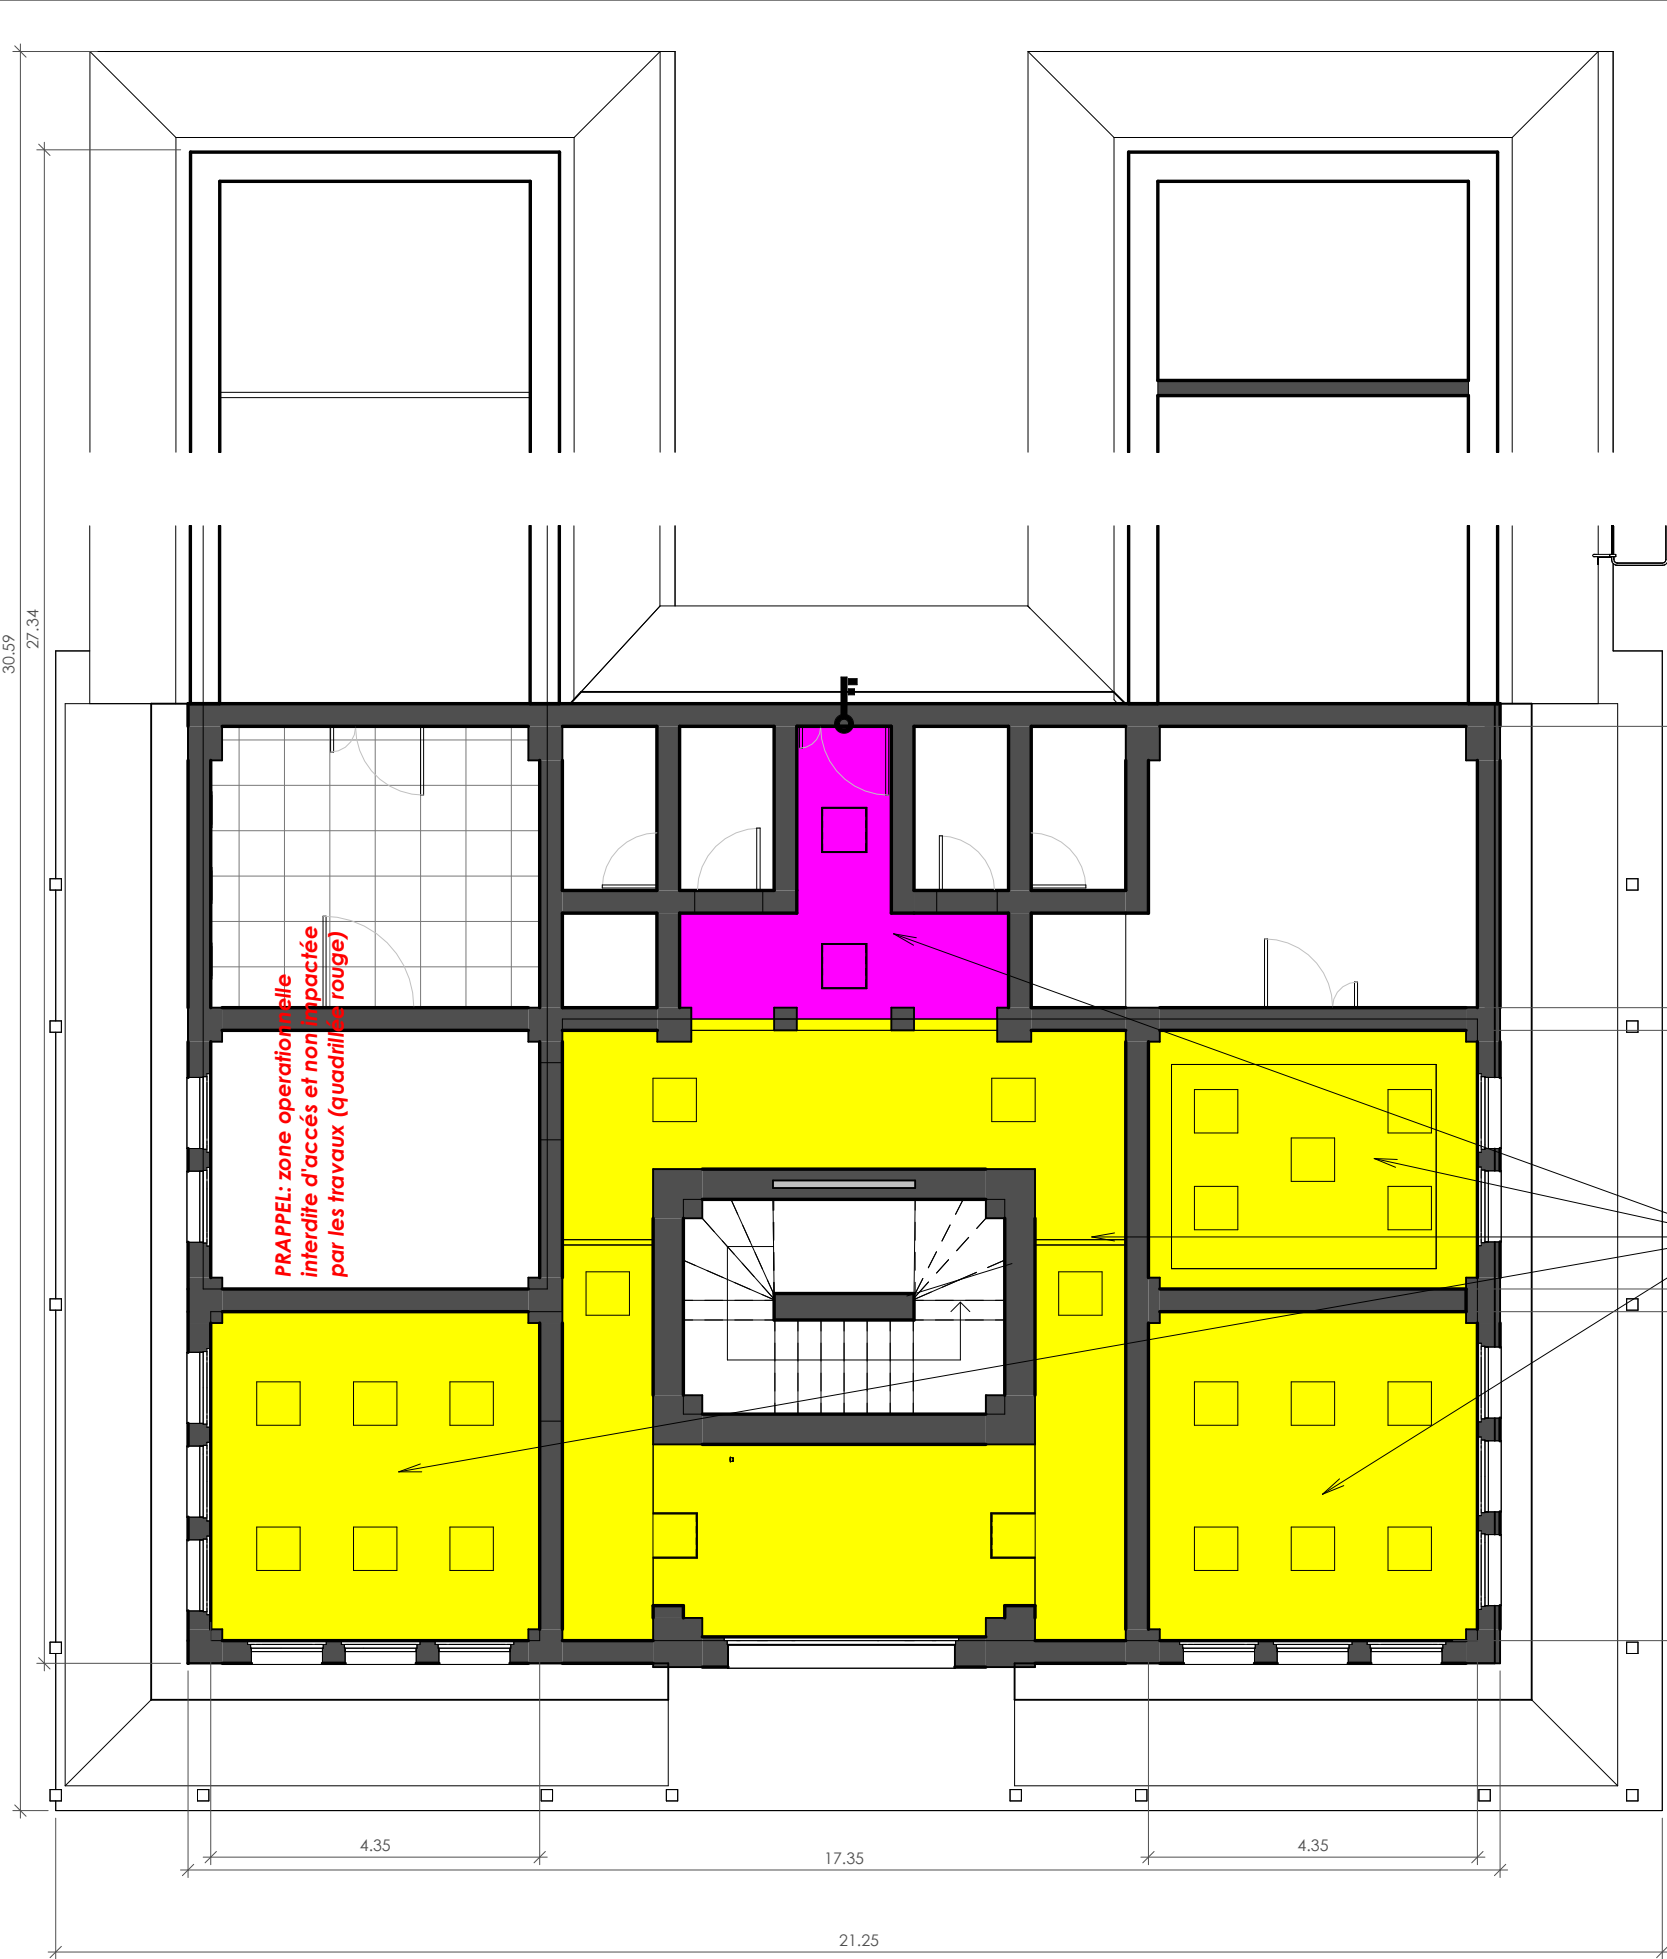

D'une manière générale (en base comme en PSE):

▪ Les réseaux opérationnels alimentant les locaux ST1 ST2 et ST3 du RDC seront impérativement **maintenus opérationnels et intacts**, sans coupure, durant et post travaux.

▪ Les systèmes de contrôle d'accès seront impérativement **maintenu opérationnel et intacts**, sans coupure, durant et post travaux (contrôle accès aux locaux ST1, ST2 et ST3 en particulier).

La méthodologie des travaux devra impérativement le prendre en considération (protection sésurisation de réseaux actifs), décrochage, raccrochage fiable selon les phase de travaux, et en repositionnement définitif post travaux.

D'une manière générale (en base comme en PSE):

- Les systèmes de climatisation (réseaux et équipements),
- Les systèmes BAES (réseaux et équipements)
- Les réseaux et équipements CFA (informatiques) dont goulottes, cheminements
- Les systèmes PC (réseaux et équipements) dont goulottes, cheminements
- Les blocs portes sur murs maîtres,

- Les blocs fenetres et claustras (menuiserie, huisserie clos)
- les revêtements de sol, et les parois interieures
- les installations d'éclairage de l'escalier

seront conservés et seront parfaitement fonctionnels et intacts post travaux.

La méthodologie des travaux devra le prendre en considération, dont , décrochage, raccrochage, devoiements ... selon les phase de travaux, **et en repositionnement définitif conforme post travaux**. Y compris tous les moyens de protection nécessaires durant les travaux pour ne pas endommager les existants (réseaux, goulottes, sol, blocs porte, blocs PC et ethernet, tableau électriques)

En PSE, en zone jaune + zone rose: après reconstruction plancher neuf

- mise en oeuvre sur calepinage indiqué (carrés) de points lumineux en faux plafond type 600 600 encastrés
- mise en oeuvre d'interrupteur de commande implantés comme à l'existant
- compris toutes sujeties de réseau, cablage, goulottes, raccordement
- compris protections requises au TGBT/TD

 Aéroport de Mayotte REFECTION COUVERTURE DU BATIMENT PRINCIPAL	DCE PRO Réf. PRO032	TRAVAUX INTERIEUR RDC - MARCHÉ PSE PLAN_02	Indice 0	Format A3
			Date 12/03/2026	Echelle 1/100