


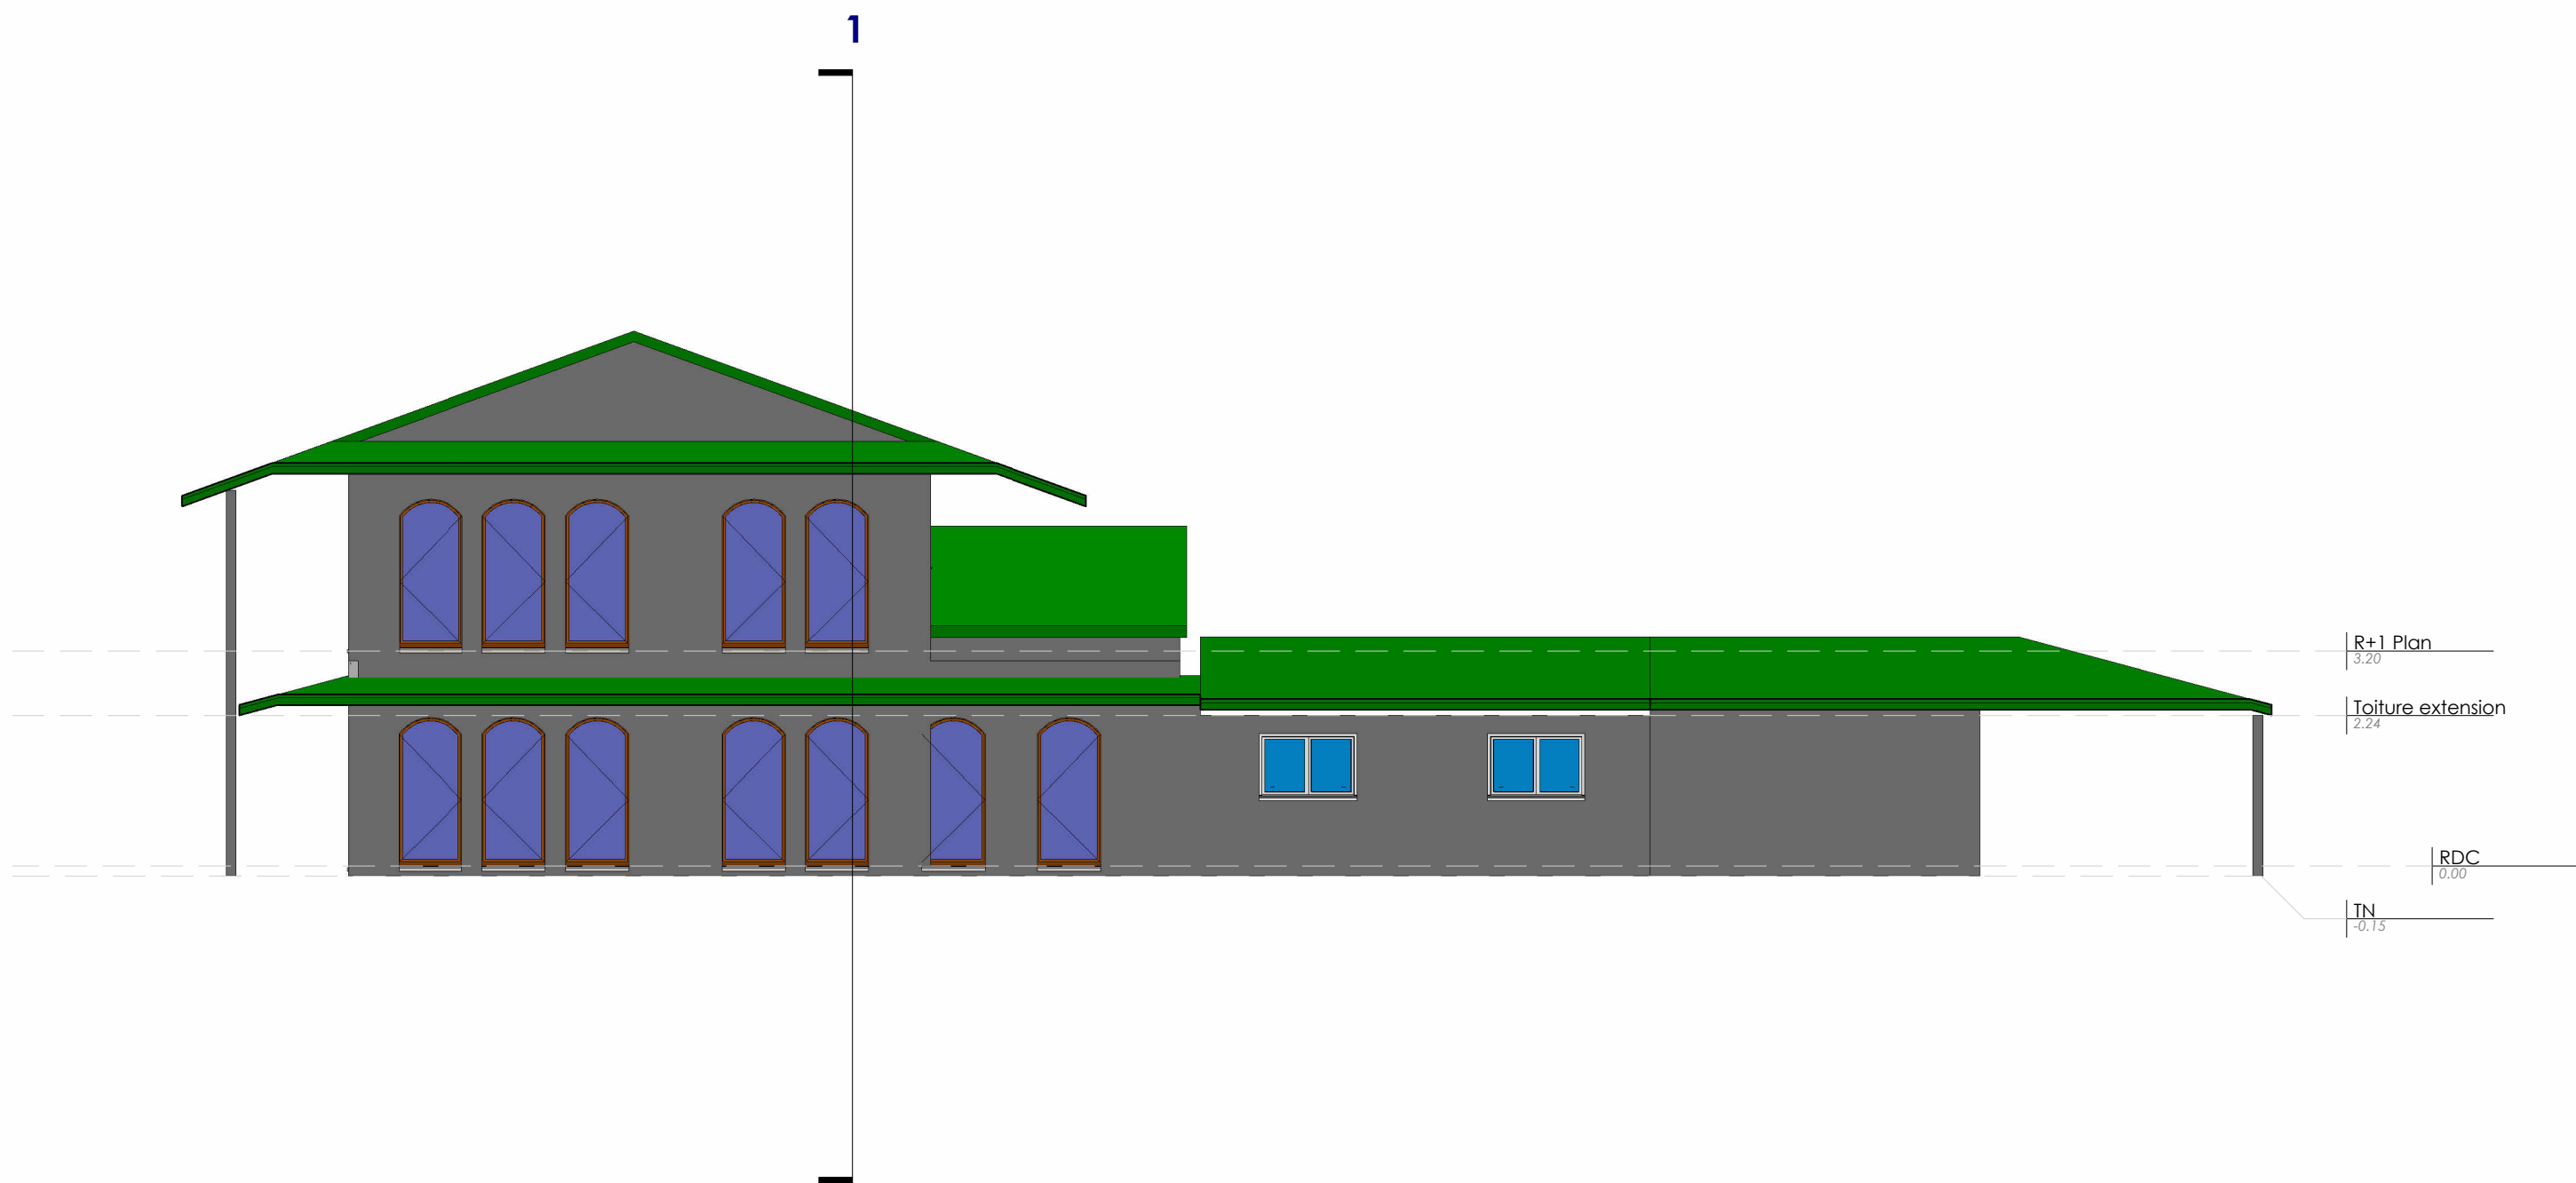

	Aéroport de Mayotte REFECTION COUVERTURE DU BATIMENT PRINCIPAL	DCE PRO Réf. PRO121	PLAN FACADE OUEST NORD	Indice	0	Format	A3
				Date	12/03/2026	Echelle	1/100