


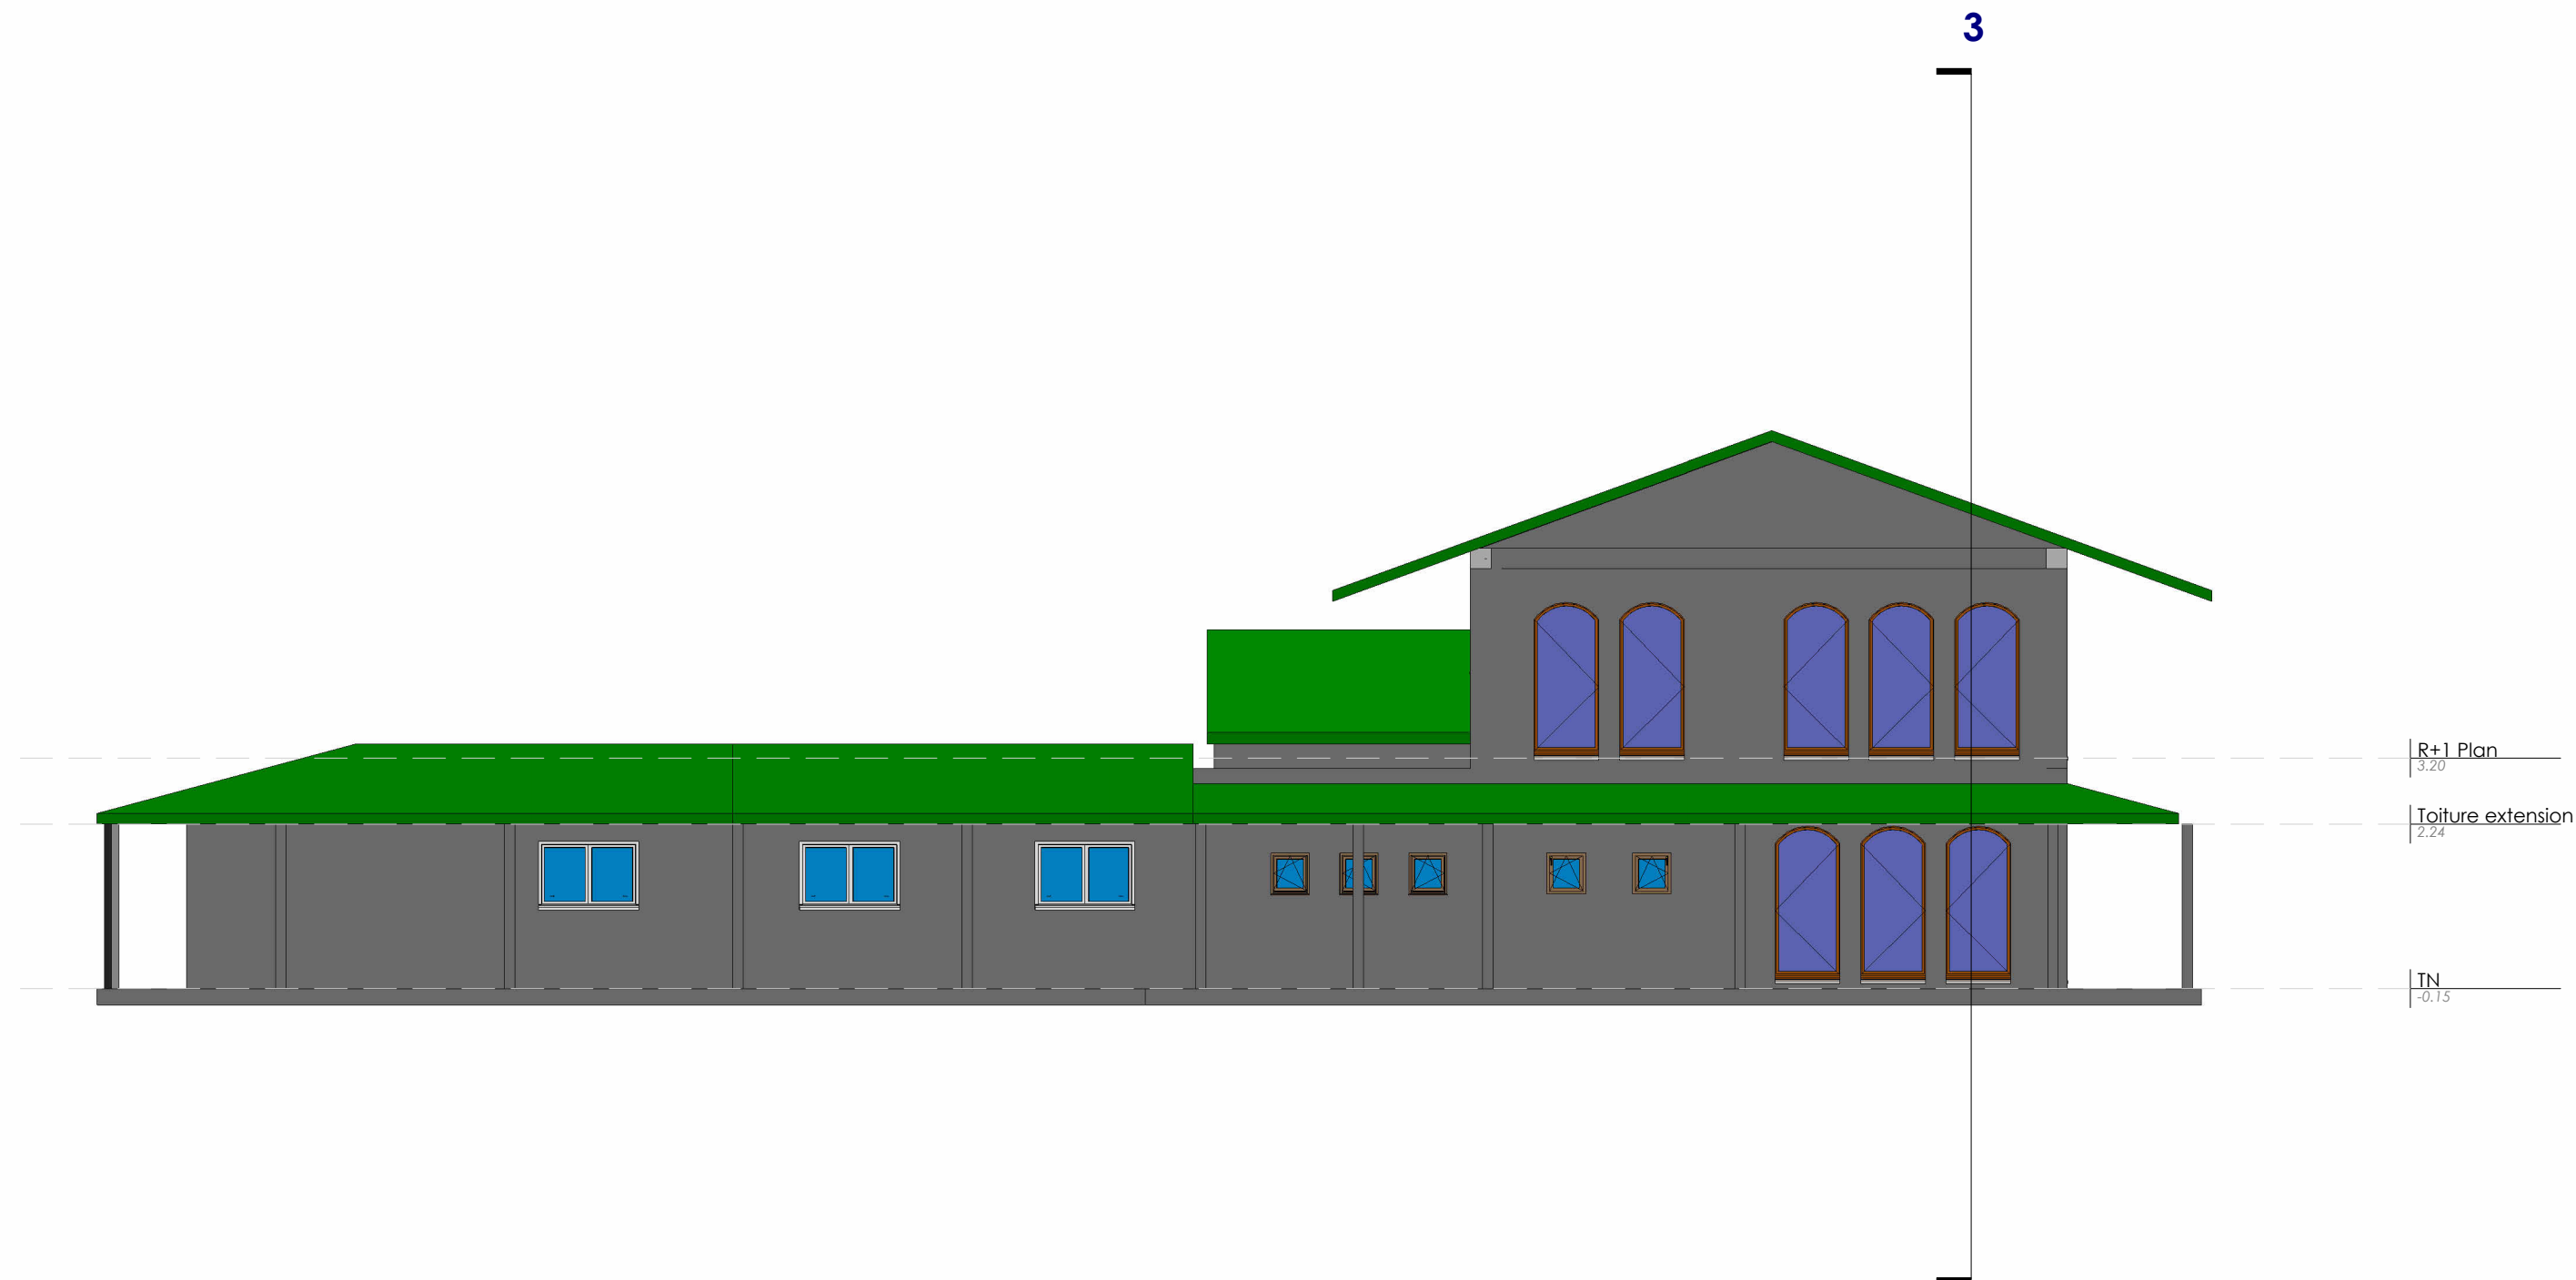

	Aéroport de Mayotte REFECTION COUVERTURE DU BATIMENT PRINCIPAL			DCE PRO Réf. PRO123	PLAN FACADE EST SUD	Indice	0	Format	A3
						Date	12/03/2026	Echelle	1/100