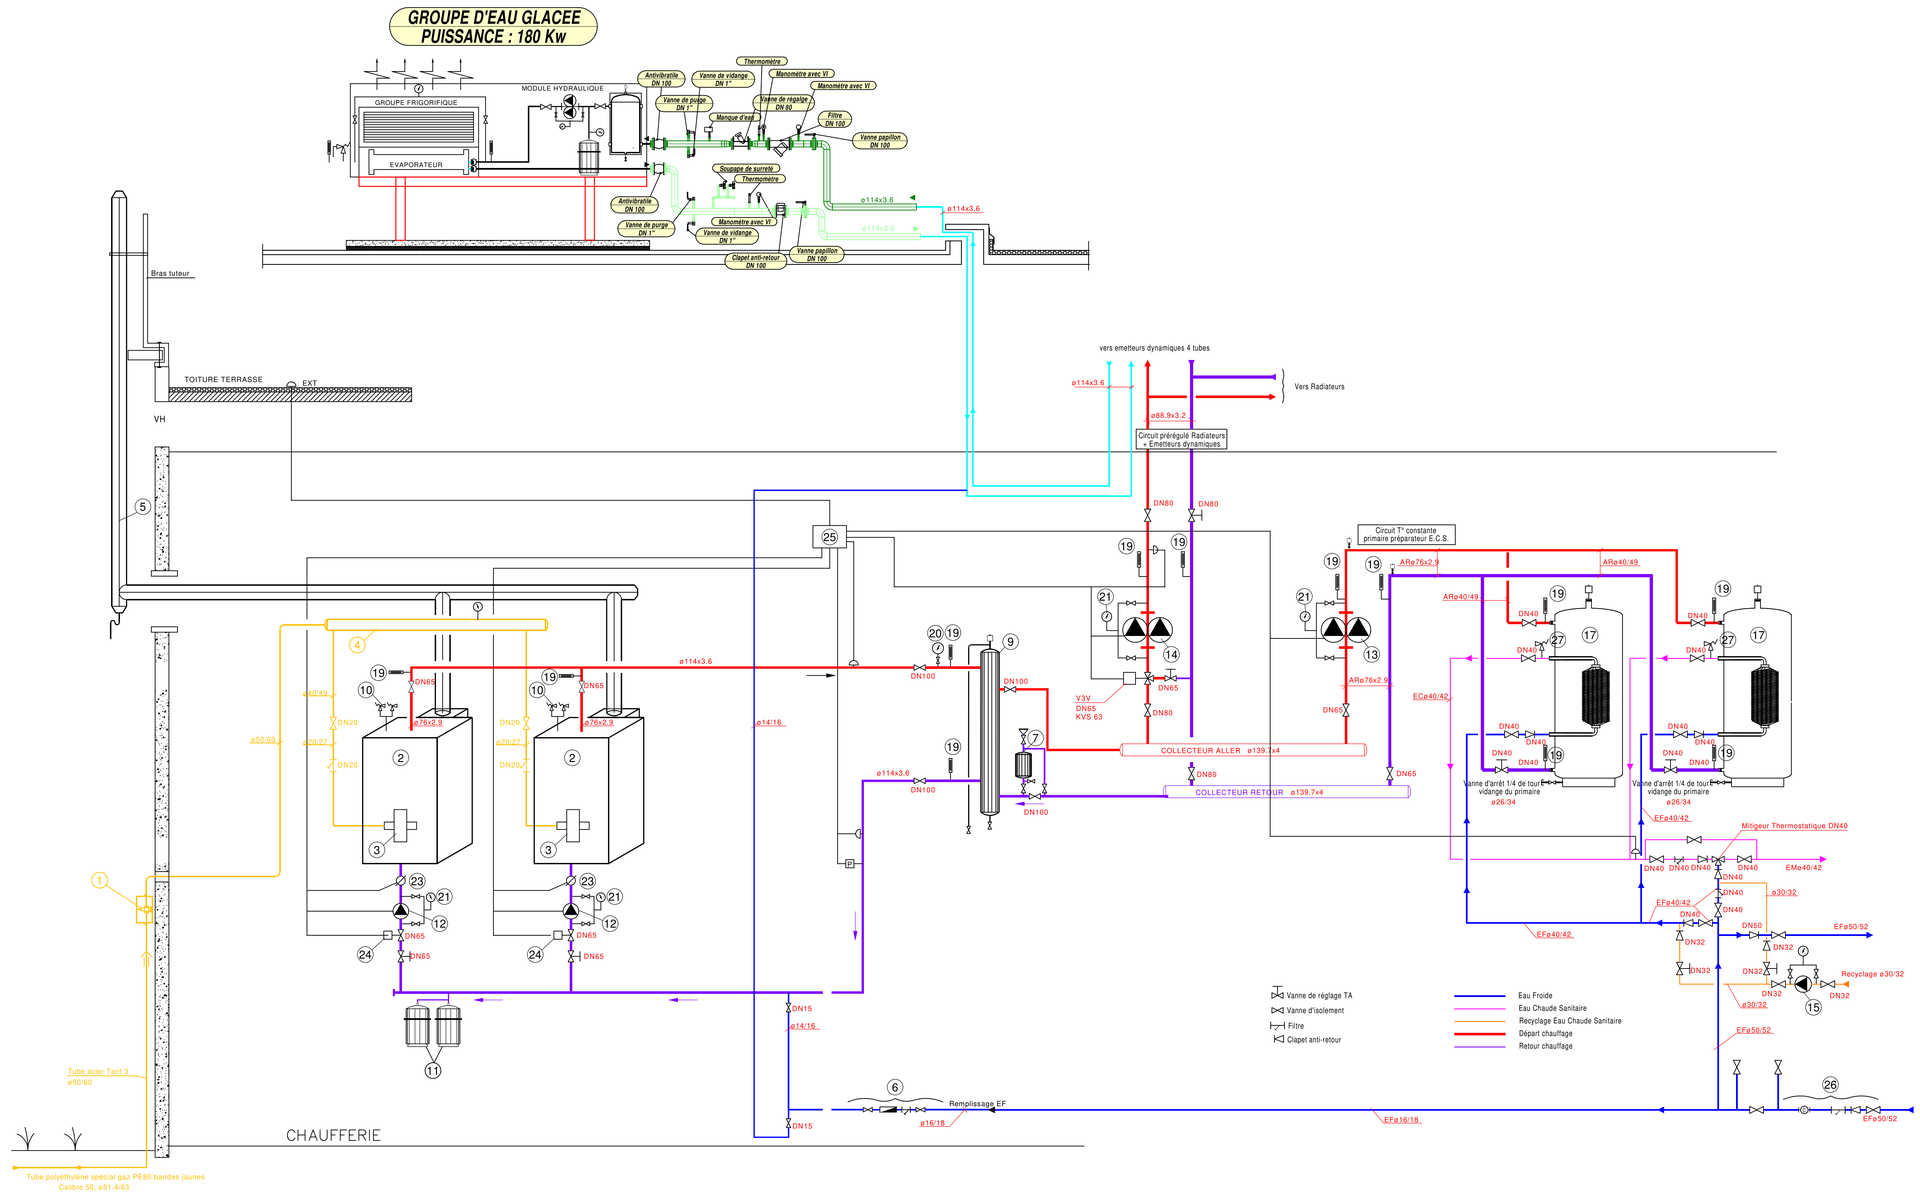

CH BRIVE

Batiment BMC

centre hospitalier de Brive

CENTRE HOSPITALIER DE BRIVE
Boulevard Docteur Verlhac
19312 BRIVE

PRO
DCE

LOT UNIQUE PRODUCTION EAU GLACEE
REMPLACEMENT DE LA PRODUCTION D'EAU GLACEE
BATIMENT PSYCHIATRIE

ETAT FUTUR
NIVEAU TOITURE
SCHEMA DE PRINICPE - INSTALLATIONS EG

LARBRE INGÉNIERIE
ÉNERGIE - ENVIRONNEMENT

Siège Social :
2, avenue Pierre Mendès-France
23000 GUÉRET
☎ 05.55.52.33.22 - ✉ 05.55.52.11.18
e-mail : bet23@larbre-ingenierie.fr

AGENCE Région Limousin : 90, avenue de Louyat 87100 LIMOGES
☎ 05.55.34.23.21 - ✉ 05.55.52.11.18 e-mail : bet87@larbre-ingenierie.fr

AGENCE Région Centre : 36, rue Rollinat 36000 CHATEAUROUX
☎ 02.54.27.79.99 - ✉ 05.55.52.11.18 e-mail : bet36@larbre-ingenierie.fr

AGENCE Région Aquitaine : 108, Av. Cronstadt 40000 MONT DE MARSAN
☎ 05.58.03.86.52 - ✉ 05.55.52.11.18 e-mail : bet40@larbre-ingenierie.fr

AGENCE Région Auvergne : 47, rue du Montais 03100 MONTLUÇON
☎ 04.70.08.07.58 - ✉ 05.55.52.11.18 e-mail : bet03@larbre-ingenierie.fr

AGENCE Région Alsace : 29, route d'Equirhein 68040 INGERSHEIM
☎ 03.89.20.58.4 - ✉ 05.55.52.11.18 e-mail : bet68@larbre-ingenierie.fr

INDICE	DATE	OBSERVATIONS - MODIFICATIONS

DATE	DOSSIER
MARS 2026	2026-002
ECHELLE	**PLAN**
1/100	EG 02