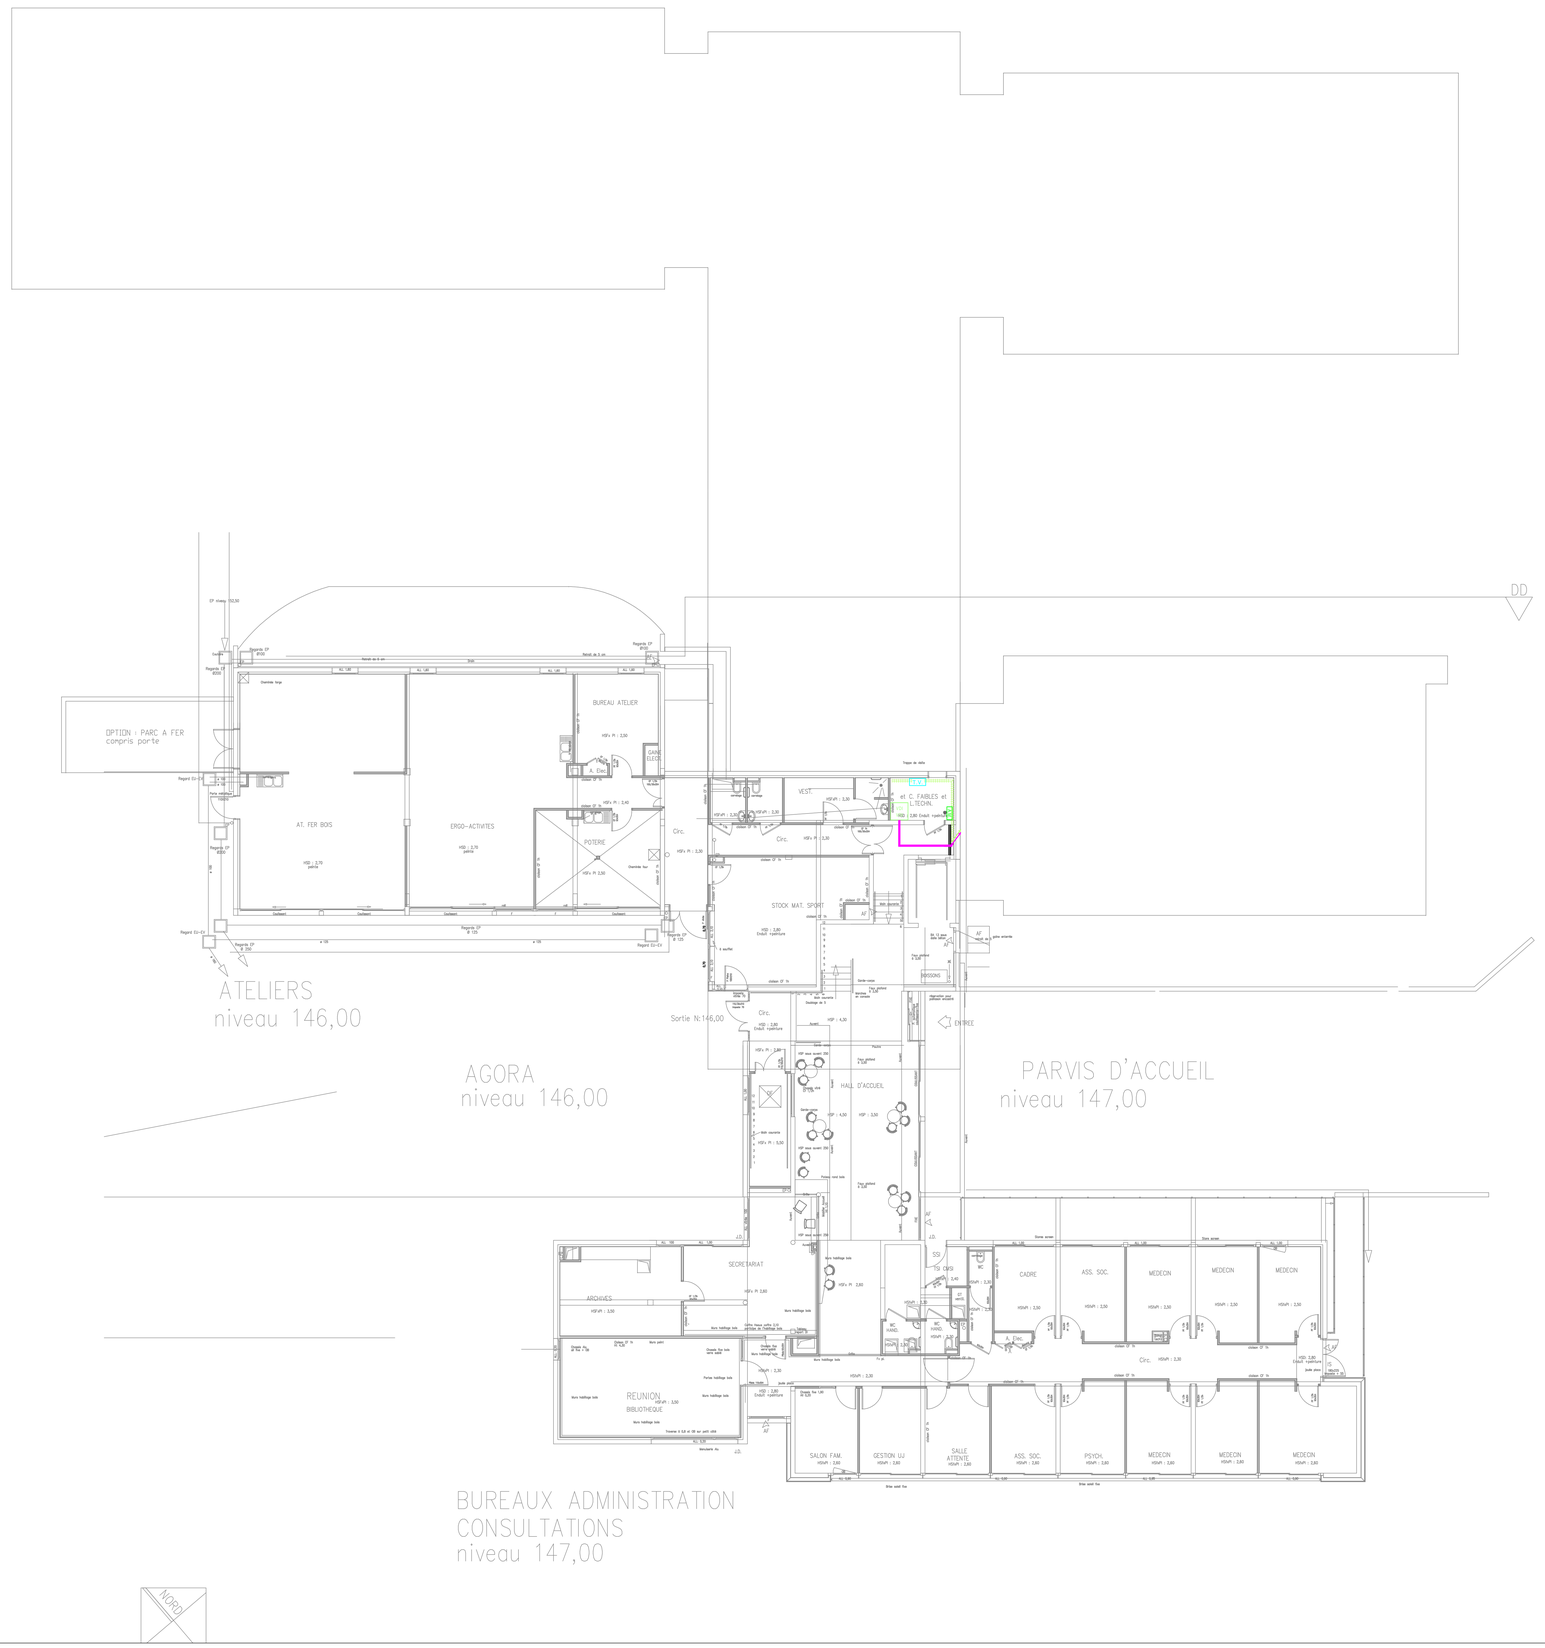

CH BRIVE

Batiment BMC

centre hospitalier de Brive

CENTRE HOSPITALIER DE BRIVE
Boulvevard Docteur Verlhac
19312 BRIVE

PRO
DCE

LOT UNIQUE PRODUCTION EAU GLACEE
REMPLACEMENT DE LA PRODUCTION D'EAU GLACEE
BATIMENT PSYCHIATRIE

ETAT FUTUR
NIVEAU 146-147
PLAN ELECTRICITE COURANTS FAIBLES

LARBRE INGÉNIERIE
ÉNERGIE - ENVIRONNEMENT

Siège Social :
2, avenue Pierre Mendès-France
23000 GUERET
05.55.52.33.22 05.55.52.11.18
e-mail : bet23@larbre-ingenierie.fr

AGENCE Région Limousin 90, avenue de Louyat 87100 LIMOGES
05.55.34.22.21 - 05.55.52.11.18 e-mail : bet87@larbre-ingenierie.fr

AGENCE Région Centre 36, rue Rollinat 36000 CHATEAUROUX
02.54.27.79.98 - 05.55.52.11.18 e-mail : bet36@larbre-ingenierie.fr

AGENCE Région Aquitaine 108, Av. Cronstadt 40000 MONT DE MARSAN
05.58.05.89.12 - 05.55.52.11.18 e-mail : bet40@larbre-ingenierie.fr

AGENCE Région Auvergne 47, rue du Montais 03100 MONTLUÇON
04.70.08.07.09 - 05.55.52.11.18 e-mail : bet03@larbre-ingenierie.fr

AGENCE Région Alsace 25, route d'Equinheim 68040 INGERSHEIM
03.89.80.39.69 - 05.55.52.11.18 e-mail : bet68@larbre-ingenierie.fr

INDICE	DATE	OBSERVATIONS - MODIFICATIONS

DATE	DOSSIER
MARS 2026	2026-002
ECHELLE	**PLAN**
1/100	EL 01