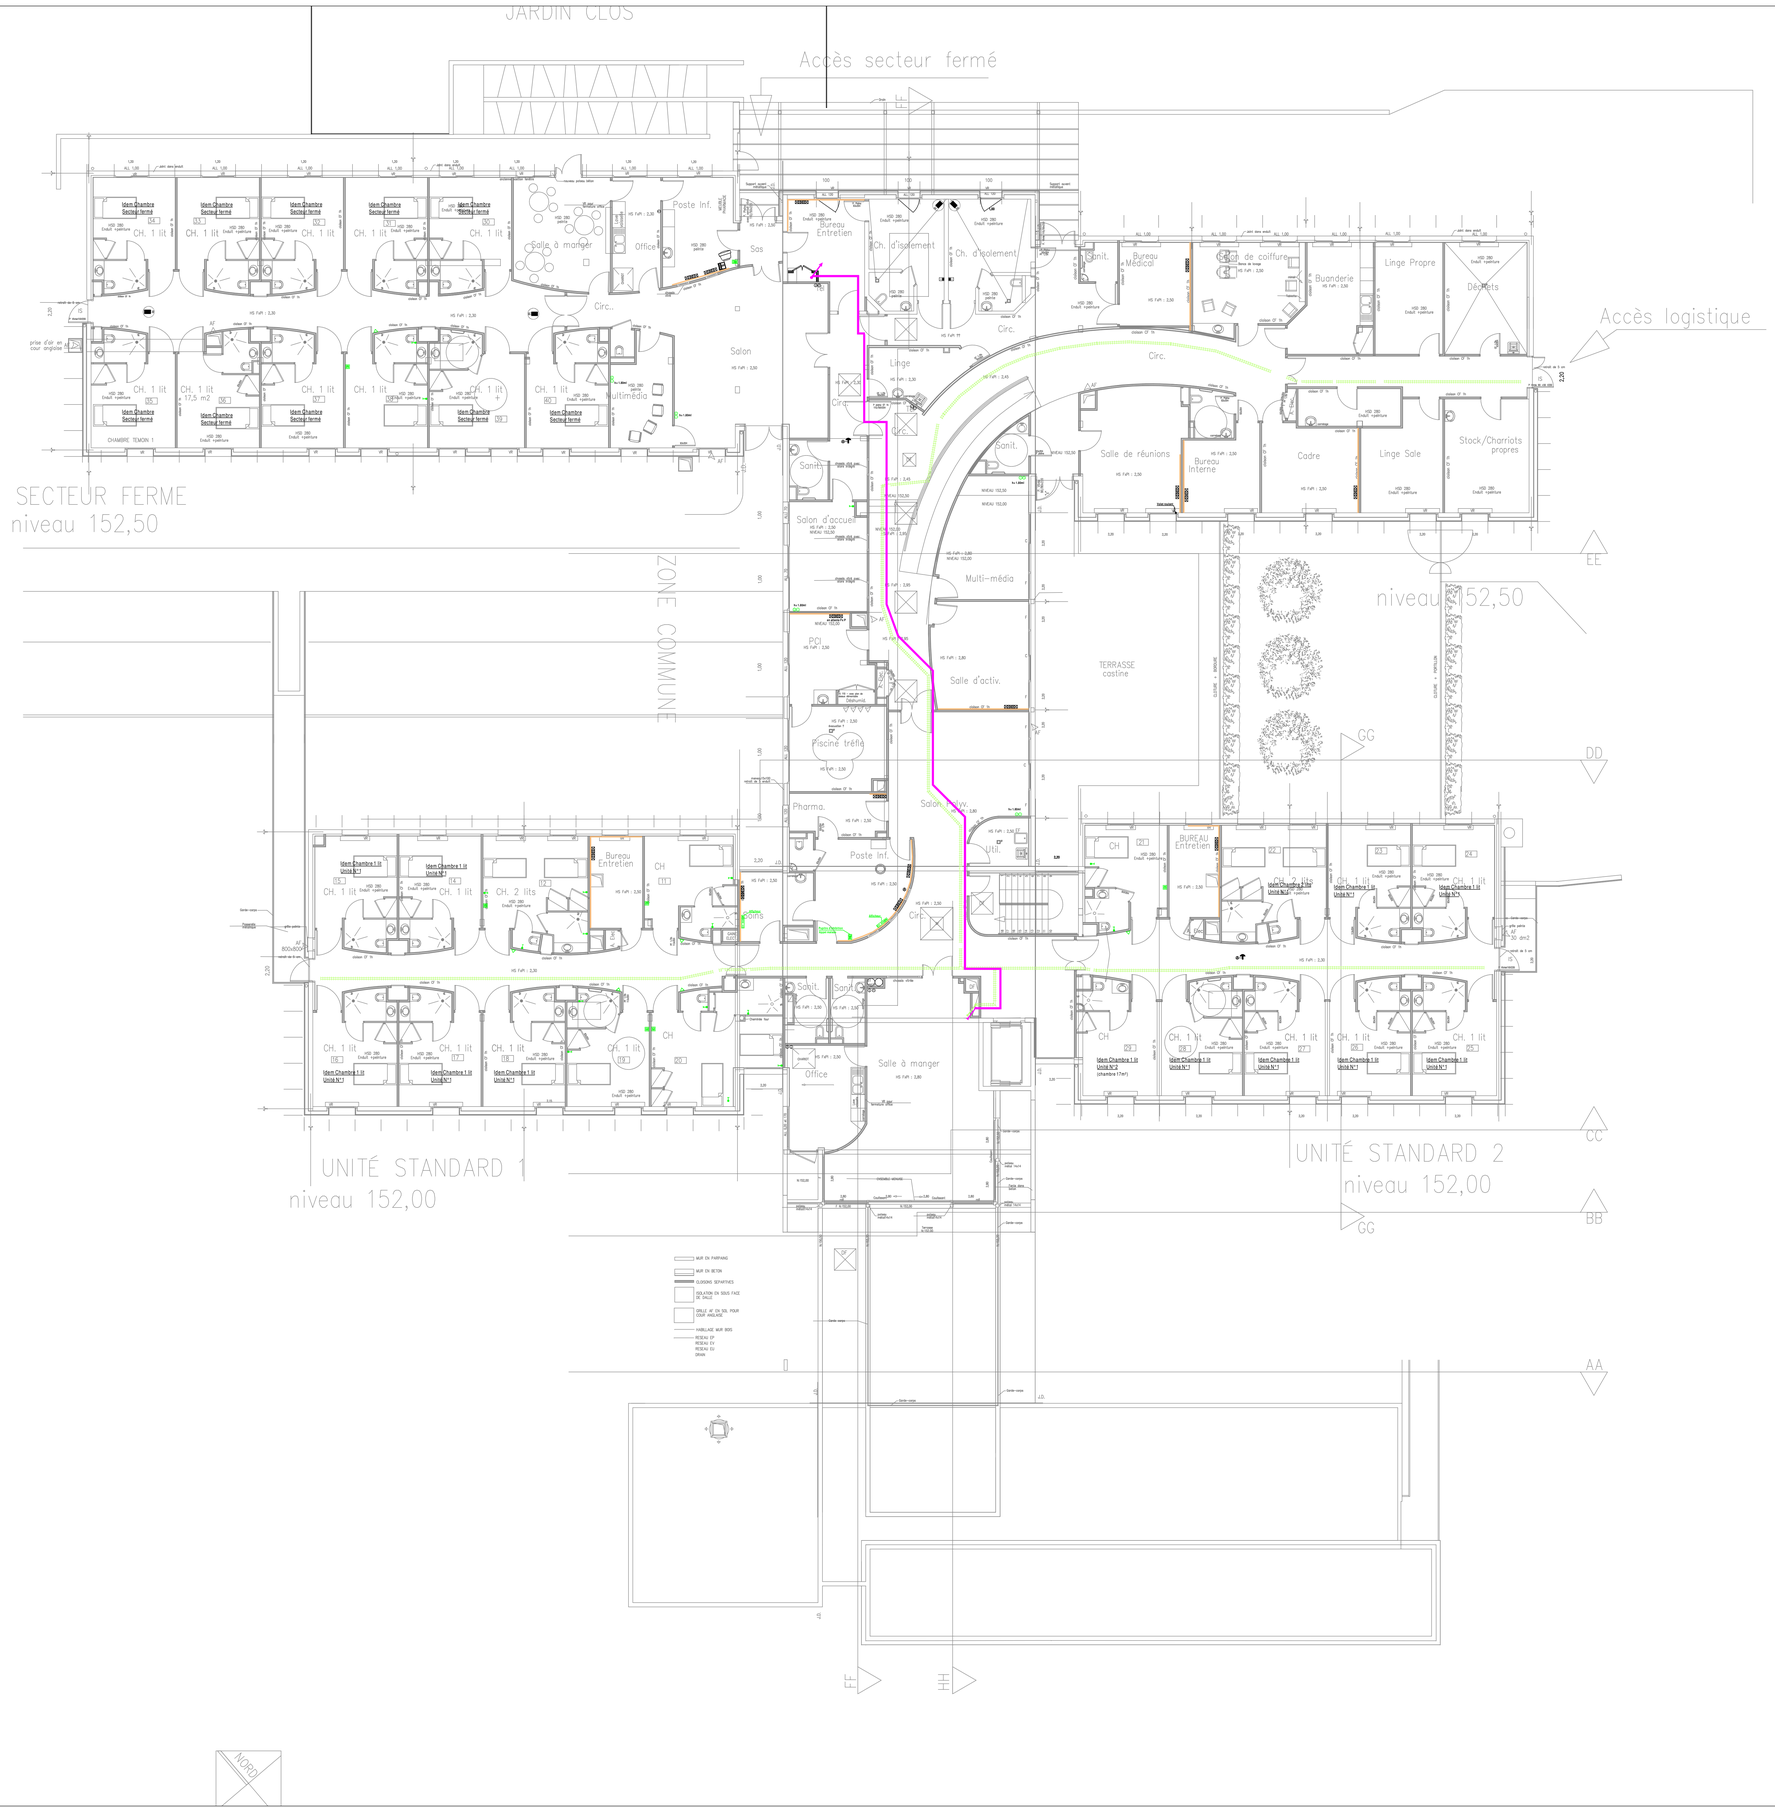

CH BRIVE

Batiment BMC

centre hospitalier de Brive

CENTRE HOSPITALIER DE BRIVE
Boulvevard Docteur Verlhac
19312 BRIVE

PRO
DCE

LOT UNIQUE PRODUCTION EAU GLACEE
REMPLACEMENT DE LA PRODUCTION D'EAU GLACEE
BATIMENT PSYCHIATRIE

ETAT FUTUR
NIVEAU 152
PLAN ELECTRICITE COURANTS FAIBLES

LARBRE INGÉNIERIE
ÉNERGIE - ENVIRONNEMENT

Siège Social :
2, avenue Pierre Mendès-France
23000 GUERET
05.55.52.53.22 - 05.55.52.11.18
e-mail : bet23@larbre-ingenierie.fr

AGENCE Région Limousin : 90, avenue de Louyat 87100 LIMOGES
05.55.04.20.01 - 05.55.52.11.18 e-mail : bet87@larbre-ingenierie.fr

AGENCE Région Centre : 36, rue Rollinat 36000 CHATEAUROUX
02.54.27.79.58 - 05.55.52.11.18 e-mail : bet36@larbre-ingenierie.fr

AGENCE Région Aquitaine : 108, Av. Cronstadt 40000 MONT DE MARSAN
05.58.03.89.52 - 05.55.52.11.18 e-mail : bet40@larbre-ingenierie.fr

AGENCE Région Auvergne : 47, rue du Moriers 03100 MONTLUÇON
04.70.06.07.06 - 05.55.52.11.18 e-mail : bet03@larbre-ingenierie.fr

AGENCE Région Alsace : 25, route d'Equirhein 68240 INGERSHEIM
03.89.80.30.08 - 05.55.52.11.18 e-mail : bet68@larbre-ingenierie.fr

INDICE	DATE	OBSERVATIONS - MODIFICATIONS

DATE	DOSSIER
MARS 2026	*2026-002*
ECHELLE	**PLAN**
1/100	*EL 03*