


Annexe 1 : Plan de l'espace pouvant être mis à disposition
du bénéficiaire au titre de boutique-librairie;
Au Rez-de-Chaussée


1. Vue à l'échelle de l'Etablissement du RDC - Niveau RC

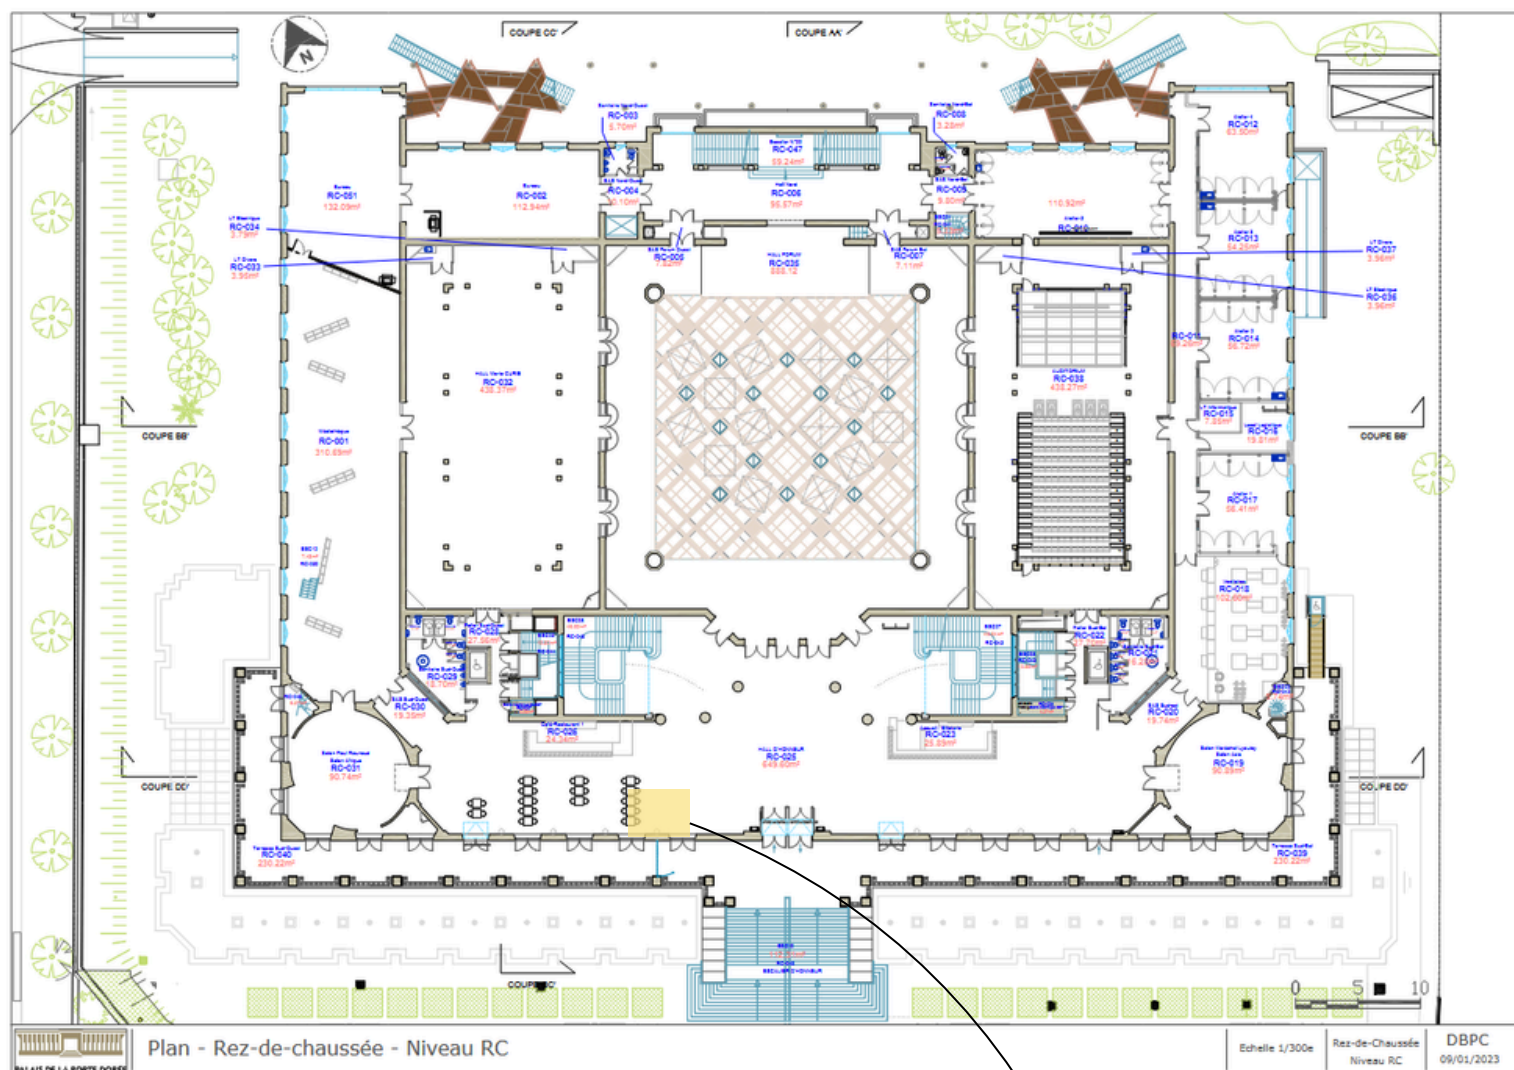

Zone prévisionnelle
identifiée

**Annexe 1 : Plan de l'espace pouvant être mis à disposition
du bénéficiaire au titre de boutique-librairie;
Au 2e étage**

1. Vue à l'échelle de l'Etablissement du 2e étage - Niveau E2

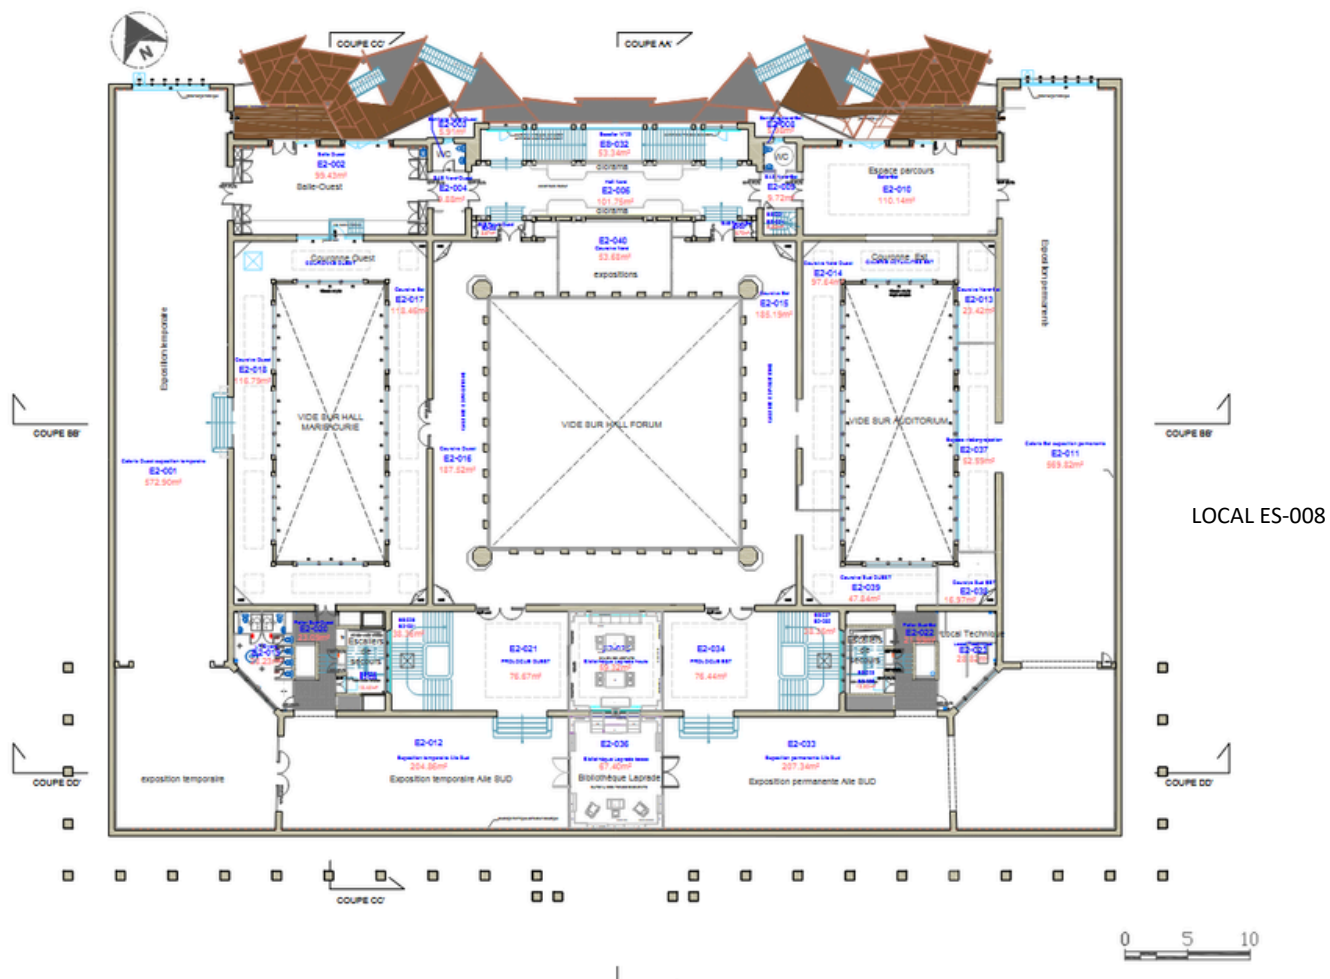

2. Vue resserrée sur le niveau E2 - Prologue Ouest

