


Annexe 2 : Plan de l'espace de l'Établissement mis à disposition du bénéficiaire au titre de réserve

1. Vue à l'échelle de l'Établissement sur l'Entresol - Niveau ES

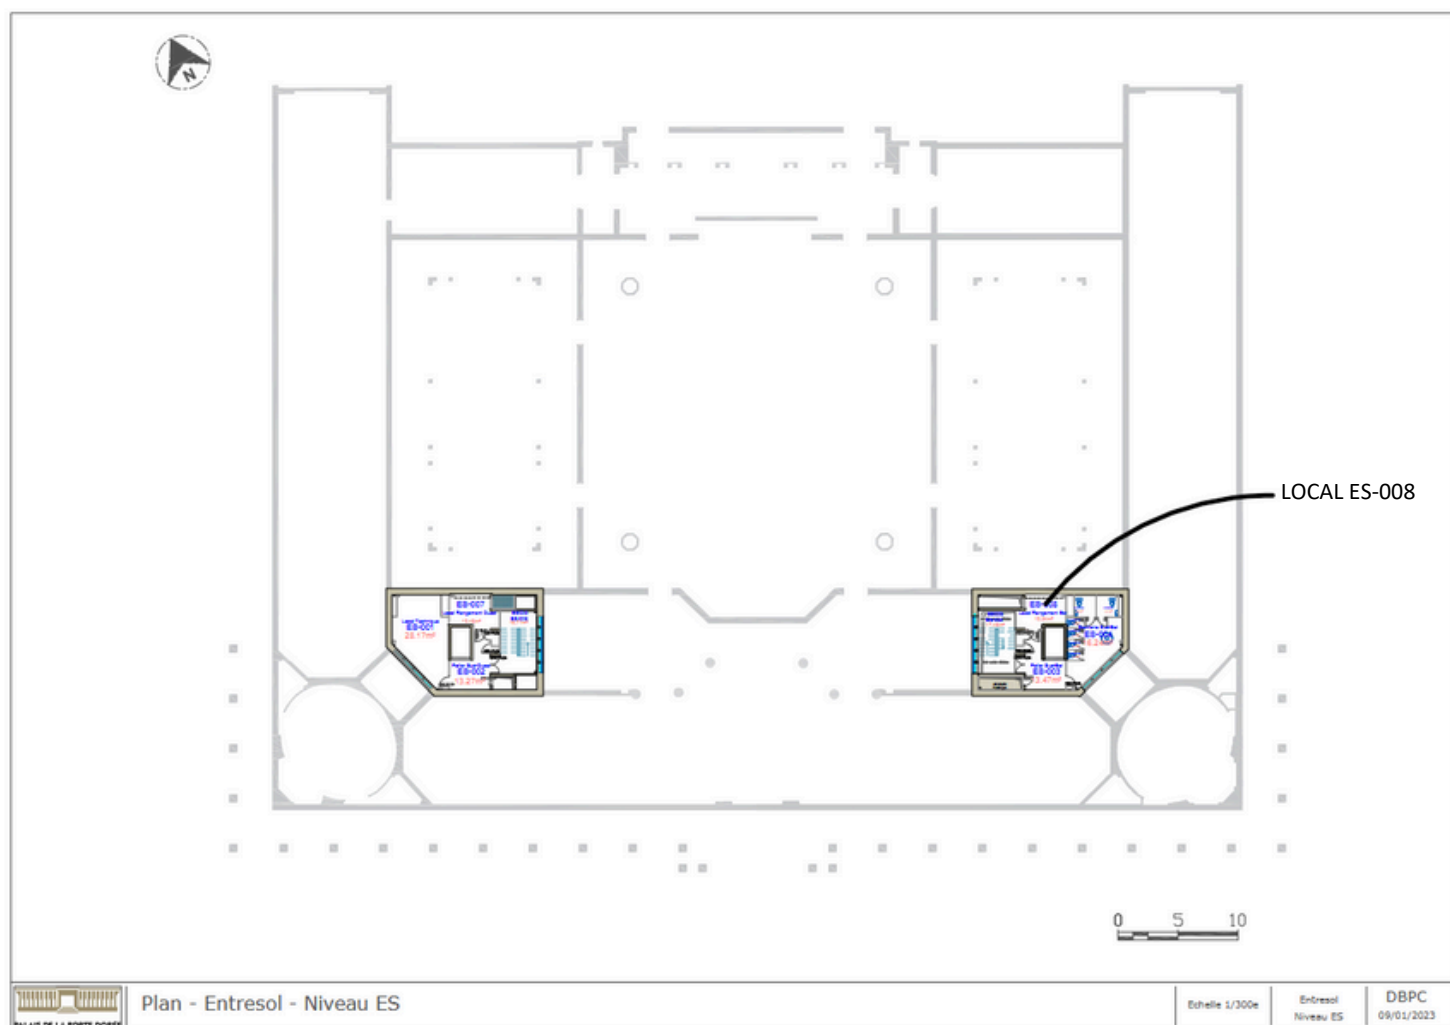

2. Vue resserrée sur l'entresol côté est - LOCAL ES-008

