




façade côté public

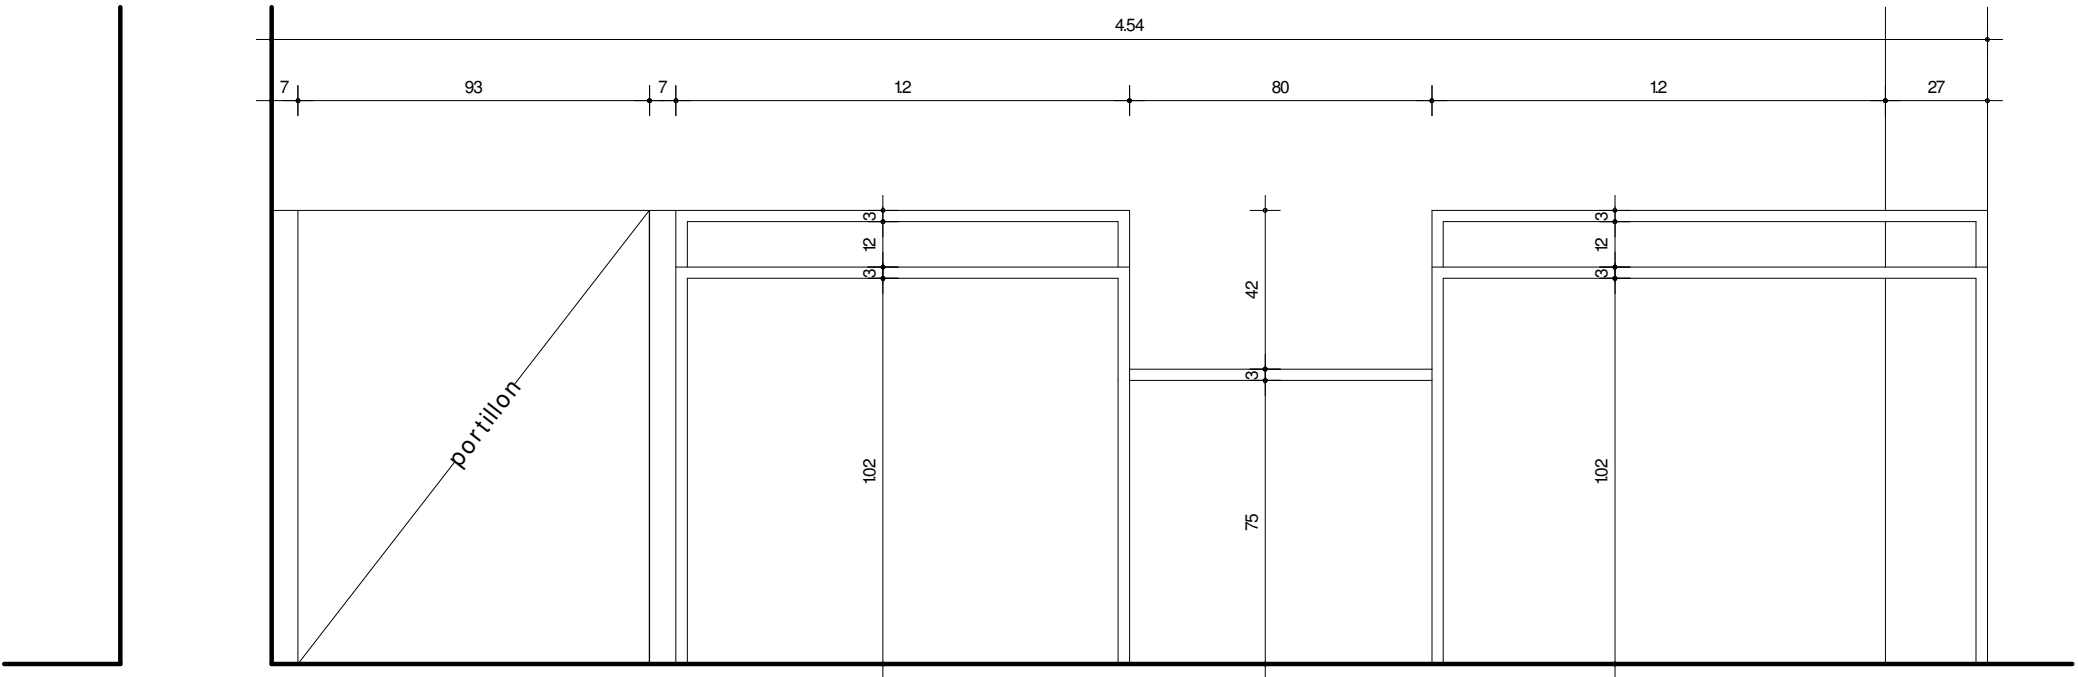


façade côté agent

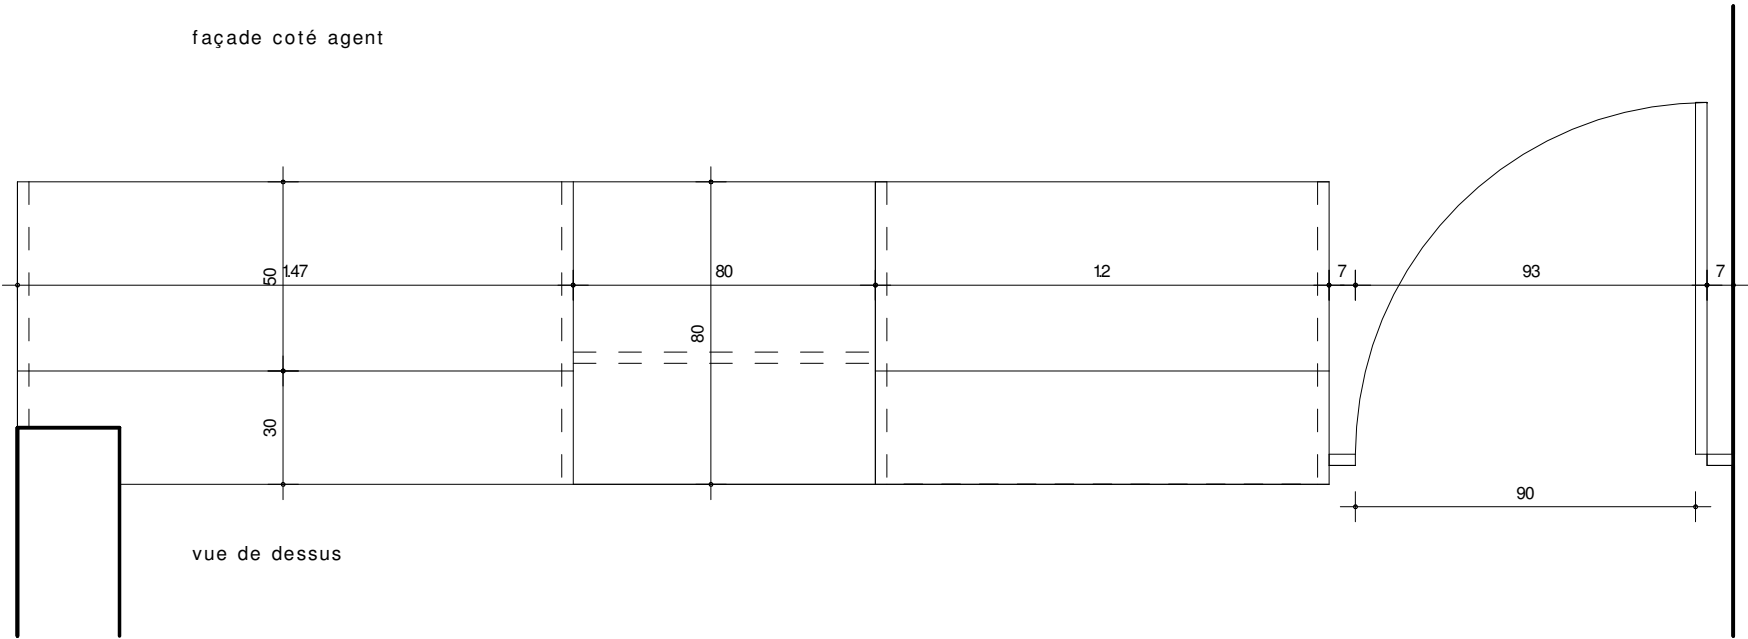

vue de dessus

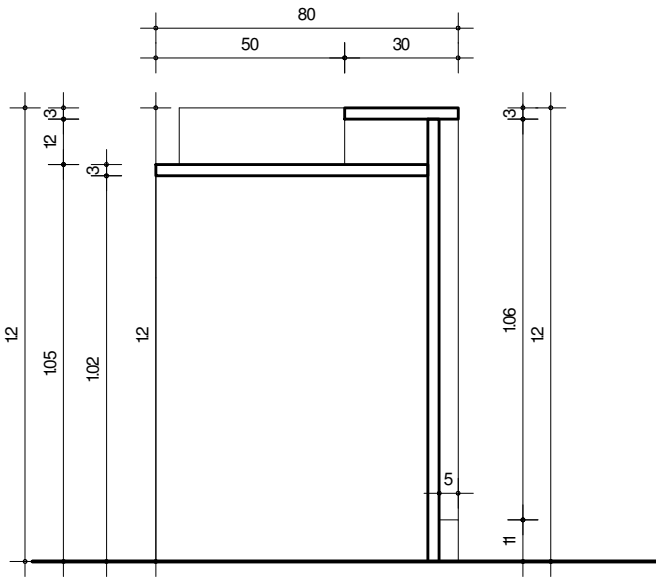

coupe sur meuble d'accueil

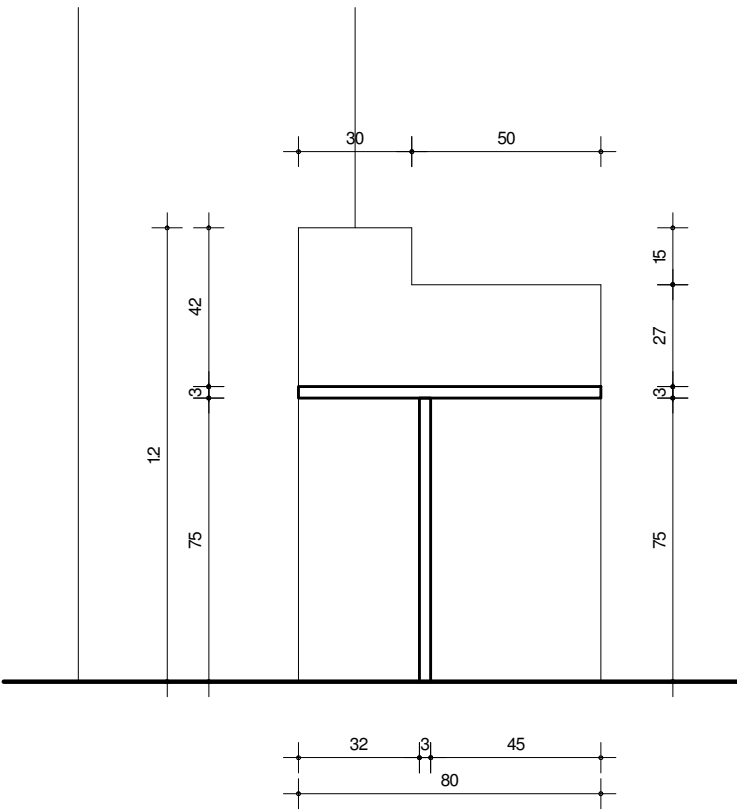

coupe meuble d'accueil zone PMR