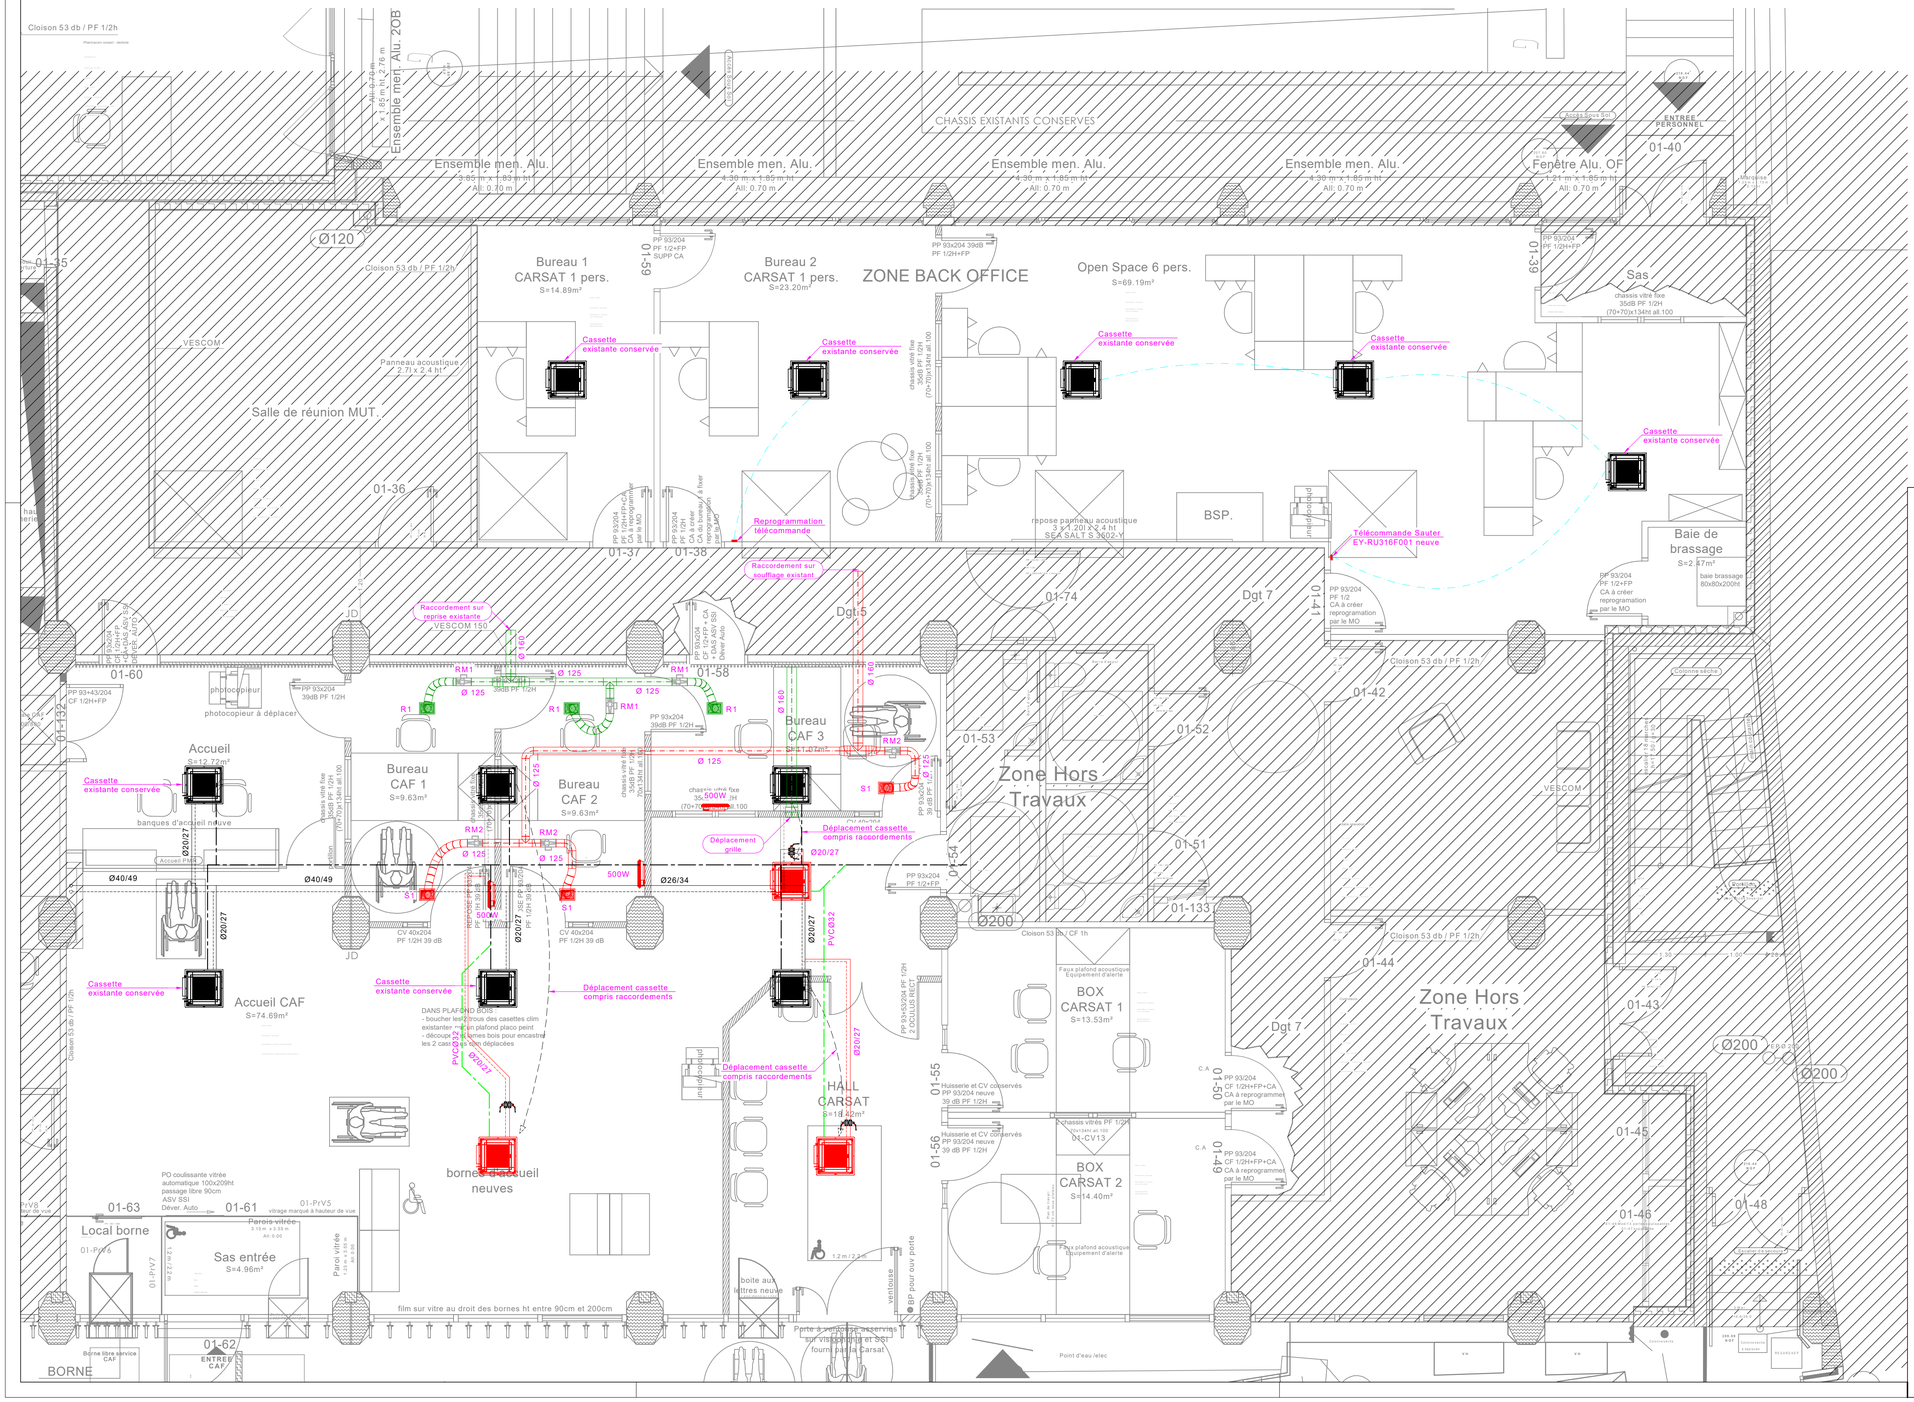
Cloison 53 db / PF 1/2h
Ensemble men. Alu. 2OB
1.45 m x 2.78 m
Allège 0.70 m
CHASSIS EXISTANTS CONSERVES
Ensemble men. Alu.
2.85 m x 1.83 m ht
Allège 0.70 m
Ensemble men. Alu.
4.30 m x 1.85 m ht
Allège 0.70 m
Ensemble men. Alu.
4.30 m x 1.85 m ht
Allège 0.70 m
Fenêtre Alu. OF
1.21 m x 1.85 m ht
Allège 0.70 m
ENTREE PERSONNEL
01-40
Ø120
01-35
Cloison 53 db / PF 1/2h
Bureau 1
CARSAT 1 pers.
S=14.89m²
01-59
PP 93/204
PF 1/2+FP
SUPP CA
Bureau 2
CARSAT 1 pers.
S=23.20m²
ZONE BACK OFFICE
PP 93x204 39dB
PF 1/2H+FP
Open Space 6 pers.
S=69.19m²
01-39
PP 93/201
PF 1/2H+FP
Sas
chassis vitré fixe
35dB PF 1/2H
(70+70)x134ht all.100
VESCOM
Panneau acoustique
2.71 x 2.4 ht
Salle de réunion MUT.
Cassette existante conservée
Cassette existante conservée
Cassette existante conservée
Cassette existante conservée
01-36
01-37
01-38
Reprogrammation télécommande
repose panneau acoustique
3 x 2.20 lin x 2.4 ht
SEA SALT S 2602-Y
BSP.
Télécommande Sauter EY-RU316F001 neuve
Baie de brassage
S=2.87m²
baie brassage
80x80x200ht
01-74
Dgt 7
01-41
PP 93/204
PF 1/2
CA à créer
reprogramation
par le MO
Raccordement sur soufflage existant
Raccordement sur reprise existante
VESCOM 150
Dgt 5
01-58
01-60
photocopieur
photocopieur à déplacer
PP 93x204
39dB PF 1/2H
Ø 125
RM1
R1
Bureau
CAF 3
S=9.63m²
RM2
S1
Accueil
S=12.77m²
Bureau
CAF 1
S=9.63m²
Bureau
CAF 2
S=9.63m²
chassis vitré fixe
35dB PF 1/2H
(70+70)x134ht all.100
chassis vitré fixe
35dB PF 1/2H
(70+70)x134ht all.100
chassis vitré fixe
35dB PF 1/2H
(70+70)x134ht all.100
chassis vitré fixe
35dB PF 1/2H
(70+70)x134ht all.100
chassis vitré fixe
35dB PF 1/2H
(70+70)x134ht all.100
500W
Ø 160
Déplacement grille
Déplacement cassette compris raccordements
Ø20/27
Ø40/49
Ø26/34
CV 40x204
PF 1/2H 39 dB
Cassette existante conservée
banques d'accueil neuve
Accueil CAF
S=74.69m²
Cassette existante conservée
Cassette existante conservée
Déplacement cassette compris raccordements
DANS PLAFOND BOIS :
- boucher les trous des cassettes clim existantes + plan plafond placo peint
- découpe + cornes bois pour encastrer les 2 cassettes des vide déplacées
PVC Ø32
Ø20/27
bornes d'accueil neuves
Déplacement cassette compris raccordements
HALL
CARSAT
S=18.42m²
PP 93x204 39dB
PF 1/2H+FP
PP 93x204
PF 1/2+FP
Ø200
Cloison 53 db / CF 1h
Faux plafond acoustique
Equipement d'alerte
BOX
CARSAT 1
S=13.53m²
BOX
CARSAT 2
S=14.40m²
Huisserie et CV conservés
PP 93/204 neuve
39 dB PF 1/2H
Châssis vitrés PF 1/2H
35dB(A) ac 100
01-CV13
PP 93/204
CF 1/2H+FP+CA
CA à reprogrammer
par le MO
01-50
01-49
01-55
01-56
01-54
01-53
01-52
01-51
01-133
01-42
01-44
01-43
01-45
01-46
01-48
Zone Hors Travaux
Dgt 7
Ø200
Cloison 53 db / PF 1/2h
Cloison 53 db / CF 1h
01-63
01-61
01-62
Local borne
Sas entrée
S=4.96m²
Paroi vitrée
PO coulissante vitrée
automatique 100x209ht
passage libre 90cm
ASV SSI
Déver. Auto
01-PrV5
vitrage marqué à hauteur de vue
01-PrV6
01-PrV7
film sur vitre au droit des bornes ht entre 90cm et 200cm
Borne libre service CAF
BORNE
ENTREE CAF
boite aux lettres neuve
Porte 3 vantaux asservis sur vissophone et ACC fourni par la Carsat
BP pour ouv porte
ventouse
Point d'eau /elec
Cloison 53 db / PF 1/2h
Cloison 53 db / PF 1/2h
Cloison 53 db / PF 1/2h