



PLAN DE SITUATION

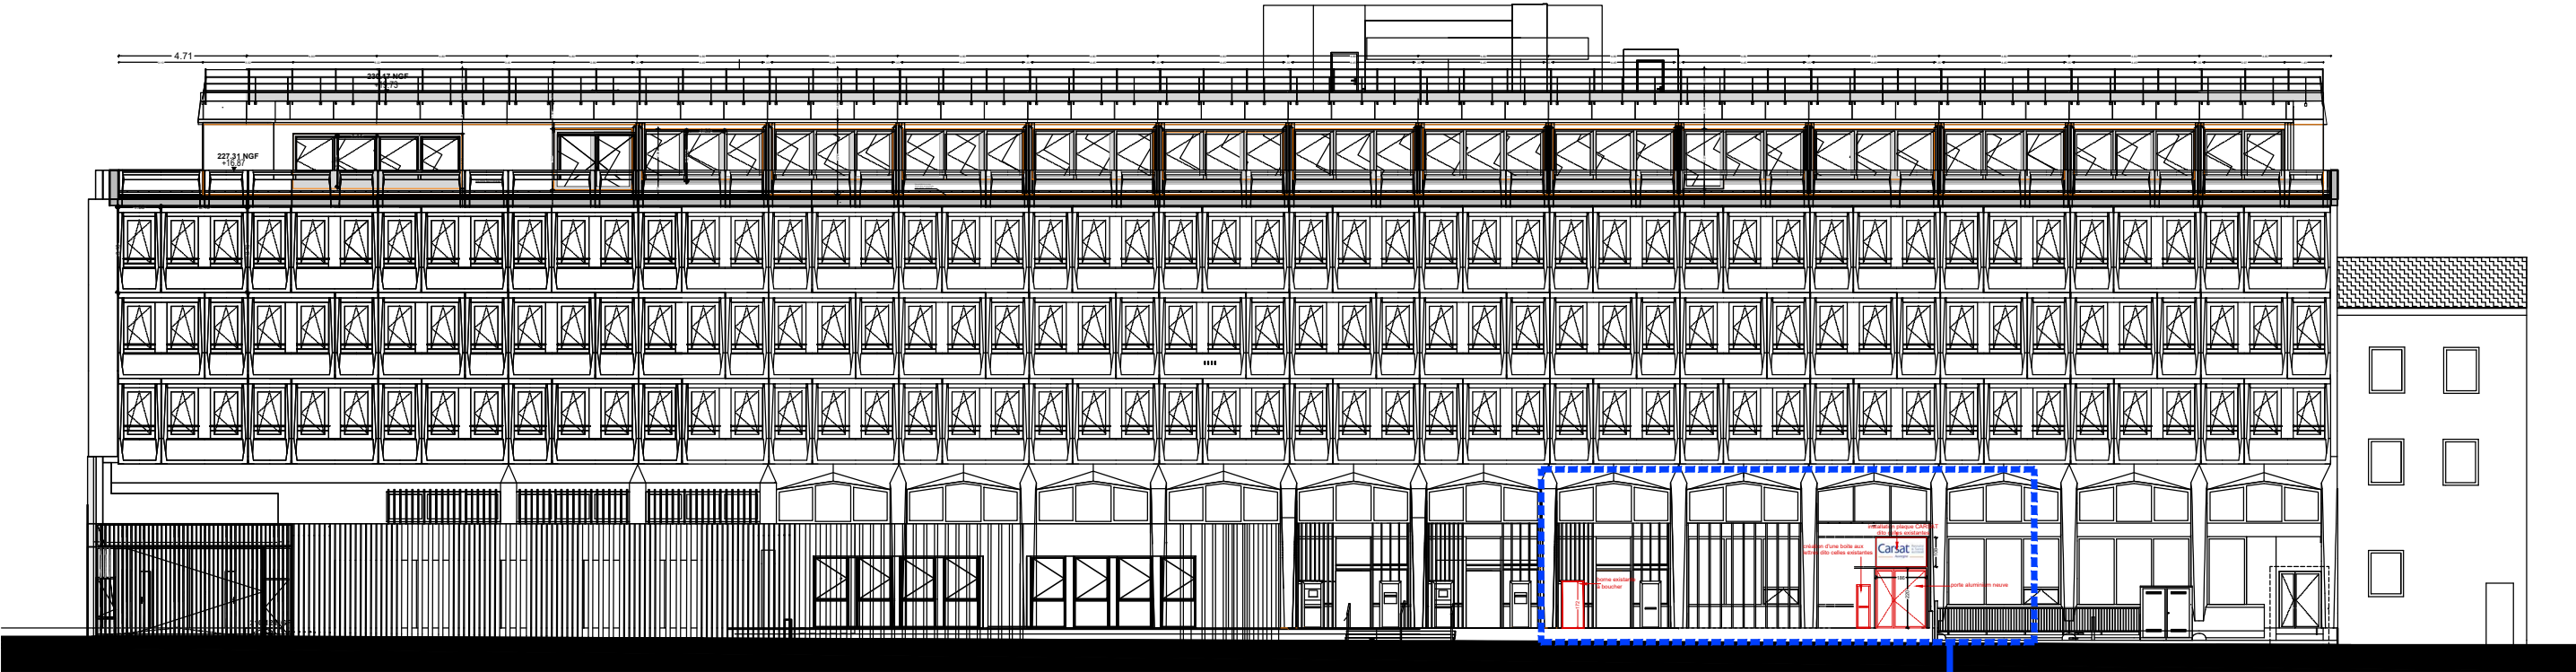

FAÇADE EST - RUE ACHILLE ROCHE

LOCALISATION DES TRAVAUX

MAITRE D'OUVRAGE	CAF DE L'ALLIER 9 rue Achille Roche - 03000 Moulins	1	DCE
PROGRAMME	Divers aménagements et modifications dans le RdC zone CAF du bâtiment de l'UIOSS à Moulins		PLAN DE SITUATION & LOCALISATION DES TRAVAUX
Date	Avril 2026		<div><div> LMN ARCHITECTES 2, rue de la Monnaie 03160 Bourbon l'Arch. tel: 04.70.67.07.25 EMAIL: L.MNARCHI@LMN-ARCHITECTES.FR</div><div><div>LMN ARCHITECTES</div><div>2, rue de la Monnaie 03160 Bourbon l'Arch. tel: 04.70.67.07.25 EMAIL: L.MNARCHI@LMN-ARCHITECTES.FR</div></div></div>