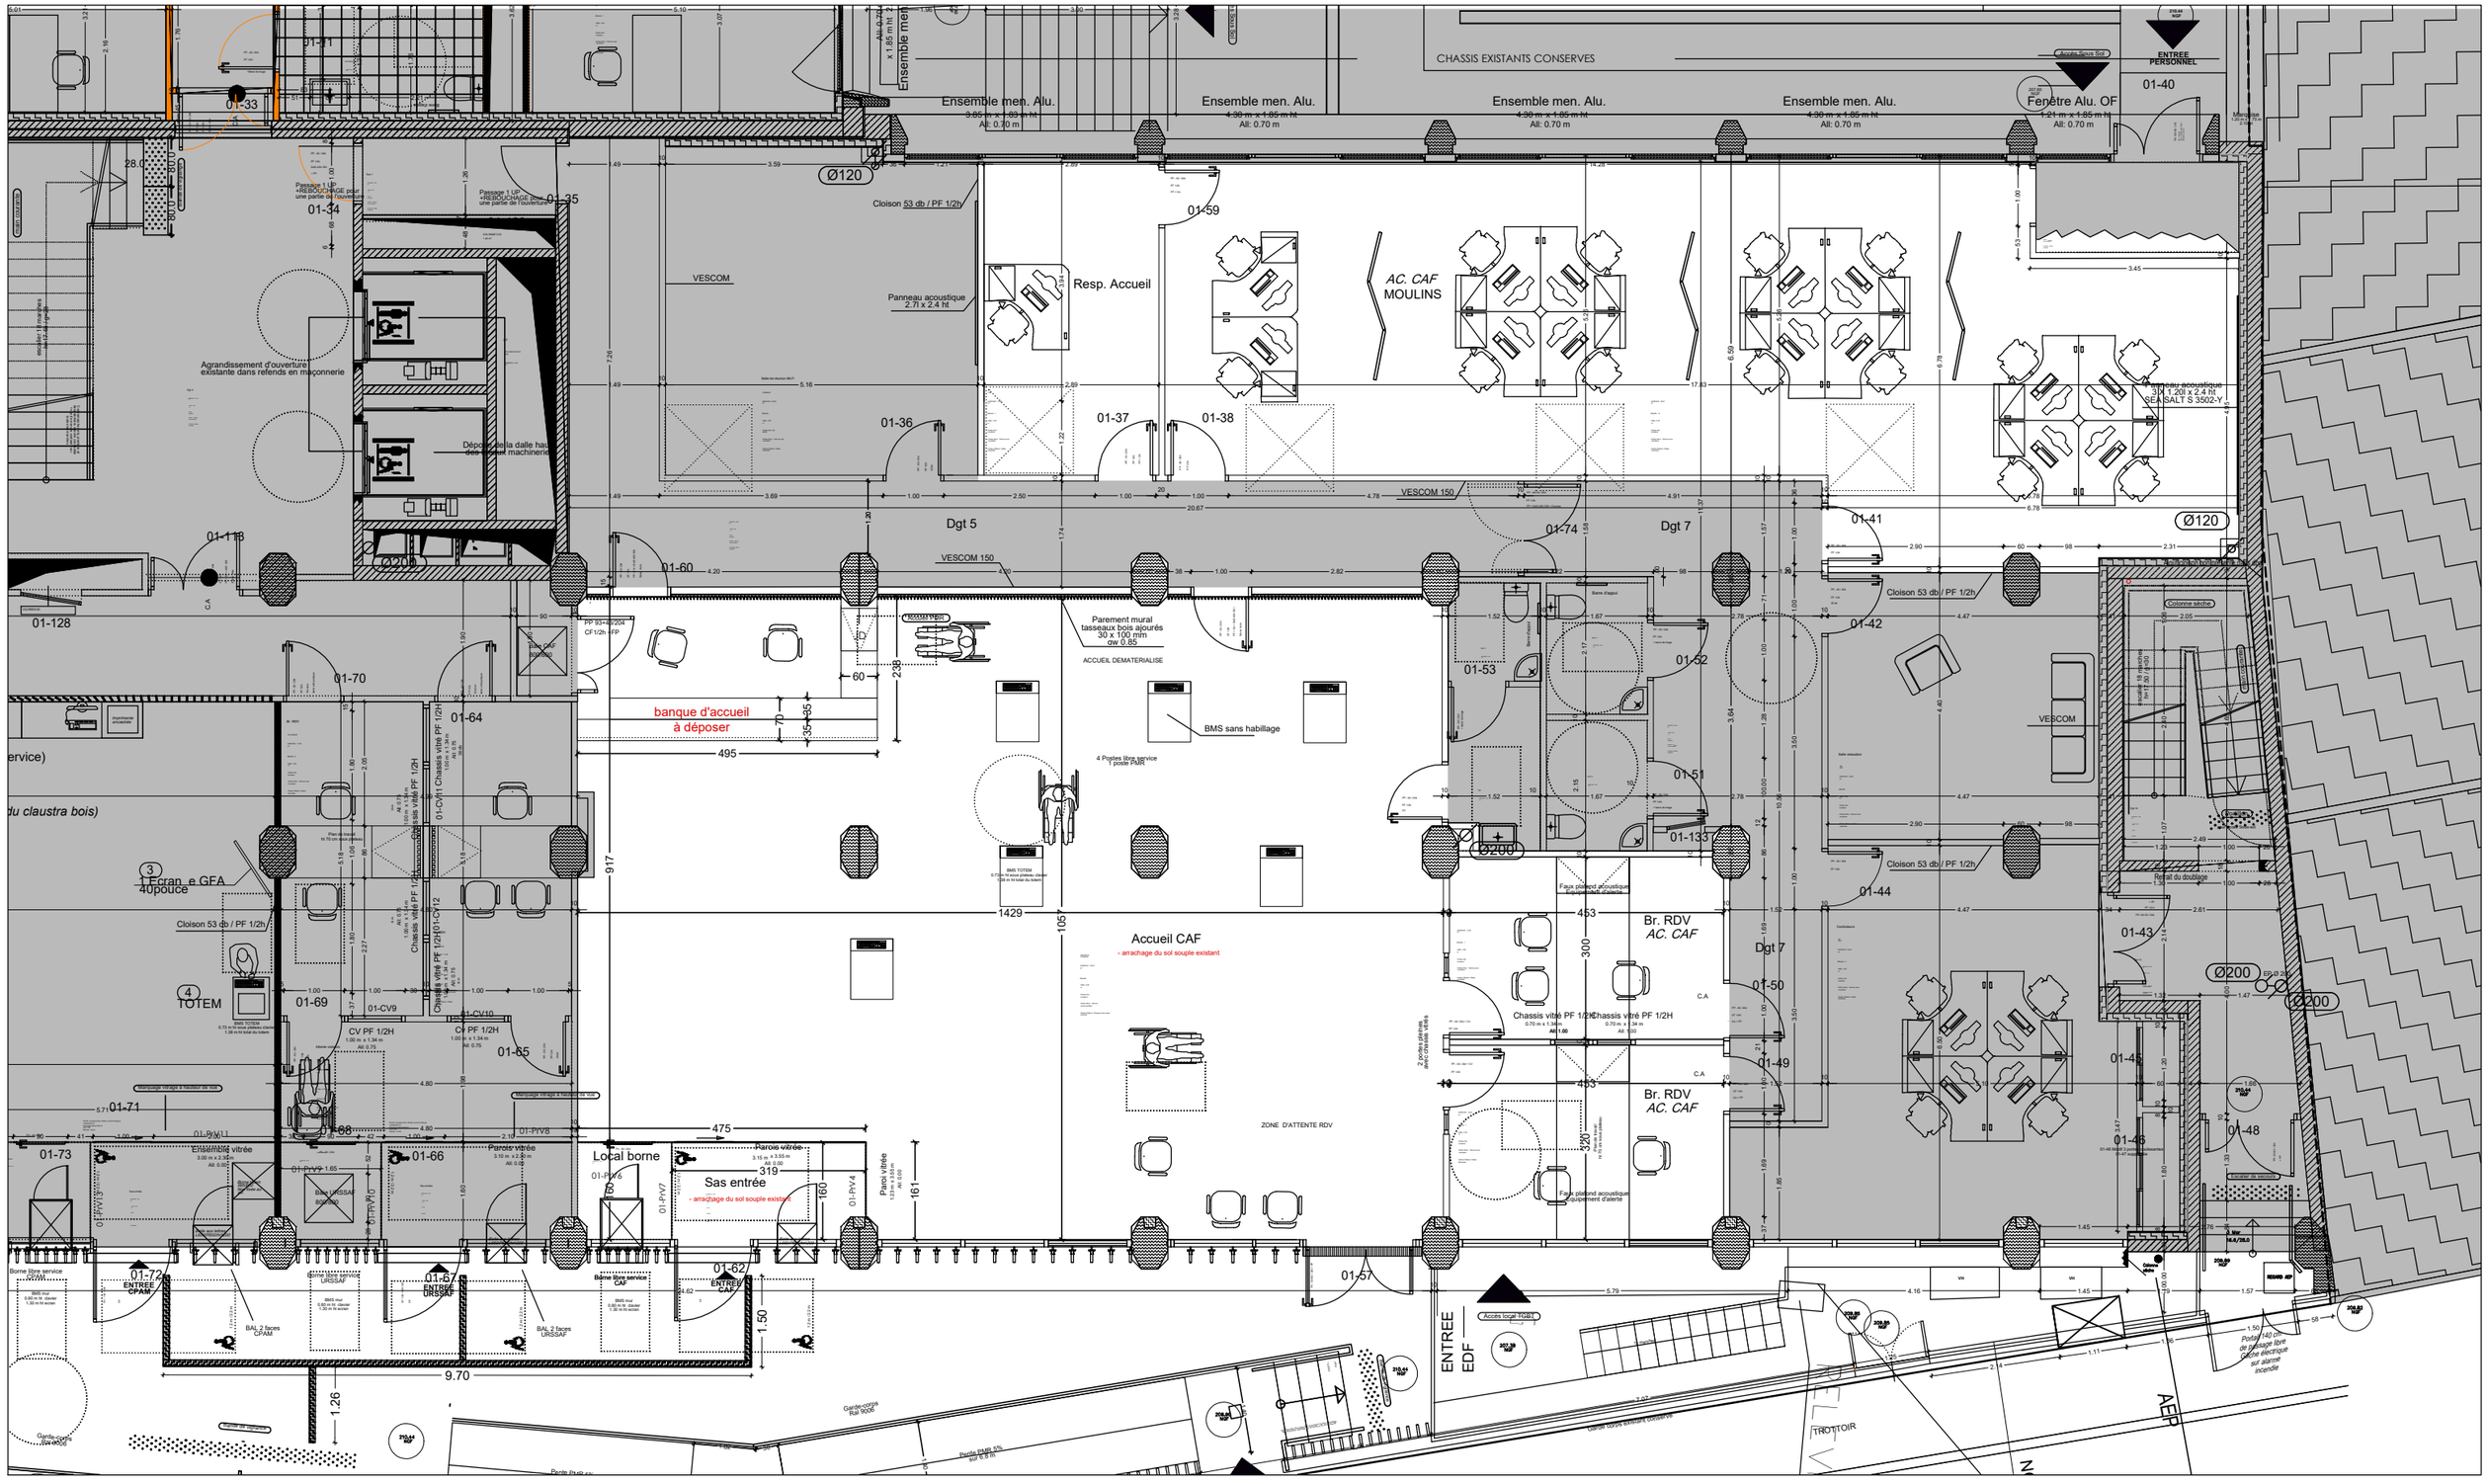
CHASSIS EXISTANTS CONSERVES
ENTREE PERSONNEL
Ensemble men. Alu.
Fenêtre Alu. OF
Cloison 53 db / PF 1/2h
Resp. Accueil
AC. CAF MOULINS
Panneau acoustique 2.71 x 2.4 ht
Panneau acoustique 3.00 x 2.40 ht SEA SALT S 3502-Y
VESCOM
VESCOM 150
Dgt 5
Dgt 7
Parement mural tasseaux bois ajourés 30 x 100 m/m ow 0.85
ACCUEIL DEMATERIALISE
banque d'accueil à déposer
BMS sans habillage
4 Postes libre service 1 poste PMR
Accueil CAF
- arrachage du sol souple existant
ZONE D'ATTENTE RDV
Br. RDV AC. CAF
Faux plafond acoustique Equipement d'alerte
Chassis vitré PF 1/2H
Local borne
Sas entrée
- arrachage du sol souple existant
Parois vitrées
Paroi vitrée
Ecran e GFA 40pouce
TOTEM
Cloison 53 db / PF 1/2h
Colonne sèche
Retrait du doublage
Ø120
Ø200
ENTREE EDF
Accès local YH&S
TROTTOIR
AEP
Garde-corps Ral 9006
Garde-corps Gris métal
Poteau H0 ch de passage libre gaine électrique sur alarmé incendie
01-33
01-34
01-35
01-36
01-37
01-38
01-40
01-41
01-42
01-43
01-44
01-45
01-46
01-48
01-49
01-50
01-51
01-52
01-53
01-57
01-59
01-60
01-62
01-64
01-65
01-66
01-67
01-68
01-69
01-70
01-71
01-72
01-73
01-74
01-118
01-128
01-133
Agrandissement d'ouverture existante dans refends en maçonnerie
Dépose de la dalle haute des locaux machinerie
Passage 1 UP +REBOUCHAGE pour une partie de l'ouverture
Passage 1 UP +REBOUCHAGE pour une partie de l'ouverture
Maçonnerie à hauteur de rue
Maçonnerie à hauteur de rue
Borne libre service CAF
Borne libre service CPAM
Borne libre service URSSAF
BAL 2 faces CPAM
BAL 2 faces URSSAF
Bornes anti-stationnement
Rampe d'accès
Cloison 53 db / PF 1/2h
Chassis vitré PF 1/2H
CV PF 1/2H
Ensemble men. Alu. 3.60 m x 1.85 m ht Alt: 0.70 m
Ensemble men. Alu. 4.30 m x 1.85 m ht Alt: 0.70 m
Ensemble men. Alu. 4.30 m x 1.85 m ht Alt: 0.70 m
Ensemble men. Alu. 4.30 m x 1.85 m ht Alt: 0.70 m
Fenêtre Alu. OF 1.21 m x 1.85 m ht Alt: 0.70 m
Ensemble men. Alu. x 1.85 m ht Alt: 0.70 m
Acrotère Sous Sol
Ø120
Ø200
Ø200
Ø200