



ETAT ACTUEL

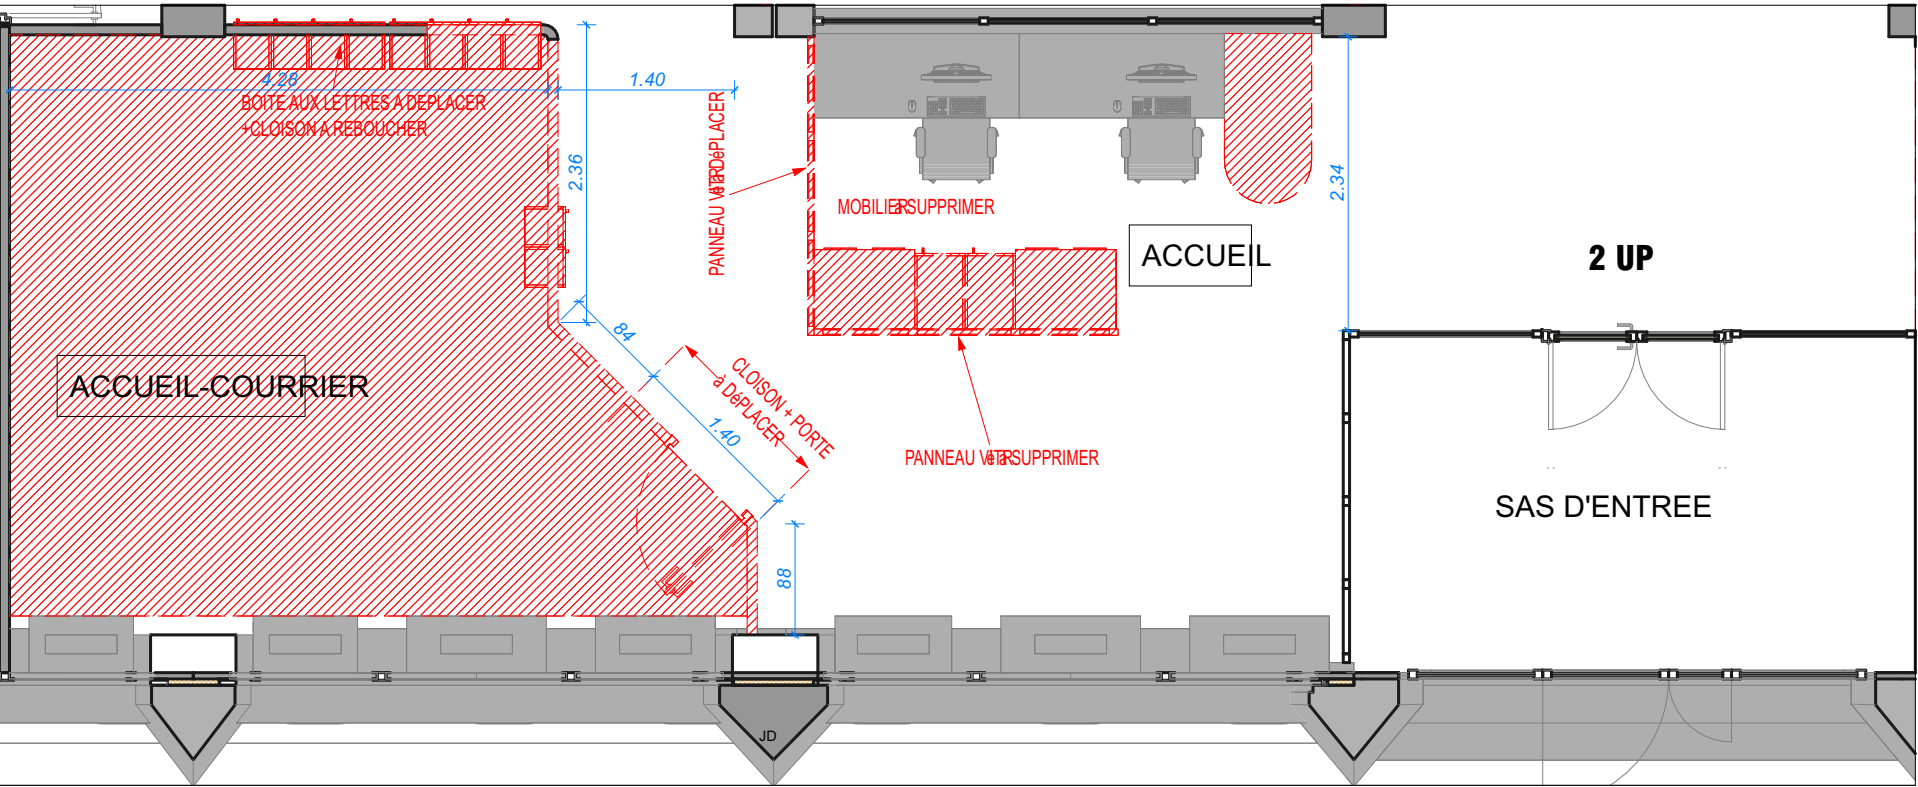

- Mobilier de l'Accueil du Bâtiment B
- Mobilier de l'Accueil du Batiment C

| Nomenclature du mobilier |                                   |
|--------------------------|-----------------------------------|
| Identifiant              | description                       |
| A 1                      | Armoire 2 porte L110 BatC         |
| A 2                      | Armoire 1 porte L40 BatC          |
| A 3                      | Armoire 2 porte L80 BatC          |
| C 1                      | Caisson 1 3T accueil BatC         |
| C 2                      | Caisson 2 3T accueil BatC         |
| C 3                      | Caisson 3 3T accueil BatC         |
| C 4                      | Casiers à courrier L137x66 BatC   |
| M 1                      | Meuble Bas 2 portes L100 BatC     |
| Pdt 1                    | Pdt Droit Accueil BatC 312x75     |
| Pdt 2                    | Pdt gauche acueil BatC 89x75      |
| pdt 2                    | Pdt gauche acueil BatC 222 x75    |
| Pdt 3                    | Pdt poste seul BatC 180x80        |
| Pdt 4                    | Pdt poste seul retour BatC 140x50 |
| Pdt 5                    | Pdt Courrier BatC 135x65          |

PROJET

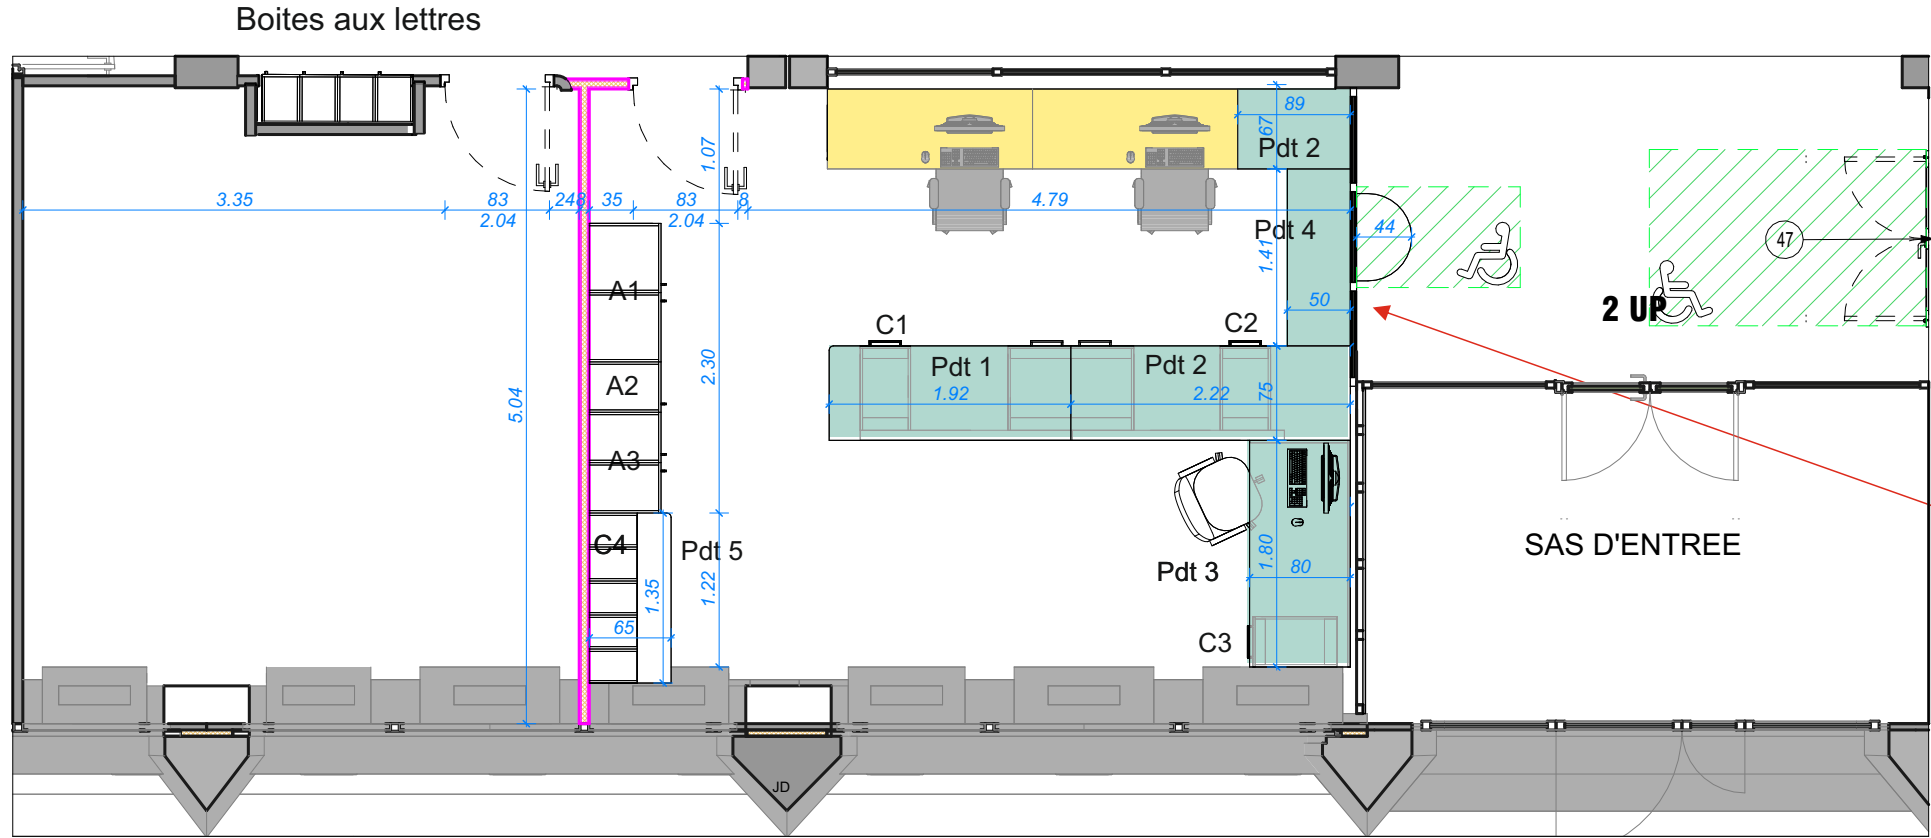

- Mobilier conservé en place u bâtiment B
- Mobilier recyclé du bâtiment C

Pdt 1 à re-plaquer à l'arrière  
Pdt 2 à recouper en deux à 90x67cm et 222x75 à re-plaquer à l'arrière  
Pdt 4 à recouper à 140cm  
Pdt 5 à recouper à 135cm et à re-plaquer à l'arrière  
Nomenclature des panneaux du Bat.C à réutiliser  
Description Hauteur Longueur Epaisseur Quantité Surface  
Panneau bois mélaminé 20mm 0.7 m 1.8 m 2 cm 1 1.26 m²  
Panneau bois mélaminé 20mm 0.7 m 0.78 m 2 cm 1 0.55 m²  
Panneau bois mélaminé 20mm 2.05 m 2.63 m 2 cm 1 5.29 m²  
Panneau bois mélaminé 80mm 0.7 m 1.69 m 8 cm 1 1.18 m²  
Panneau bois mélaminé 80mm 0.7 m 1.69 m 8 cm 1 1.18 m²  
Panneau vitré réutilisé à modifier:  
- changer les vitrages opaques par du vitrage clair  
- réduire le vitrage du milieu en hauteur (rajouter une traverse) pour accueil PMR

BATIMENT B

BD Tourasse - 64 000 PAU

Rez de Chaussée-Accueil-Plan

Tranche Conditionnelle 1

Accueil - Bâtiment B

16/03/26

Secrétariat général commun