

Lot N°1 :- Plâtrerie – Cloison – Faux plafonds

Dépose cloisons

Travées 1N à 10 N

Cloison 2/3 N : Dépose
Cloison 5/6 N : Dépose

Travées 11N à 26 N

Cloison : 13/14 N : Dépose
Cloison : 23/24 N: Dépose

Travées 27N à 42 N

Cloison : 34/35 N: Dépose
Cloison : 39/40 N : Dépose

Travées 1S à 56 S

Cloison : 2/3 S : Dépose
Cloison : 5/6 S : Dépose
Cloison : 11/12 S : Dépose
Cloison : 17/18 S : Dépose
Cloison : 23/24 S : Dépose
Cloison : 29/30 S : Dépose
Cloison : 36/37 S : Dépose
Cloison : 42/43 S : Dépose
Cloison : 44/45 S : Dépose
Cloison 51/52 S : Dépose

Lot N°1 :- Plâtrerie – Cloison – Faux plafonds

Repose cloisons

Travées 1N à 10 N

Travée 3/4 N : Repose 1 cloison

Travées 11N à 26 N

Travée 12/13 N: Repose 1 cloison
Travée 22/23 : Repose 1 cloison

Travées 27N à 42 N

Travée 38/39 N : Repose 1 cloison
Travée 40/41 N : Repose 1 cloison

Travées 1S à 56 S

Travée 4/5 S : Repose 1 cloison
Travée 6/7 S : Repose 1 cloison
Travée 10/11 S : Repose 1 cloison
Travée 15/16 S : Repose 1 cloison
Travée 18/19 S : Repose 1 cloison
Travée 26/27 S : Repose 1 cloison
Travée 28/29 S : Repose 1 cloison
Travée 30/31 S : Repose 1 cloison
Travée 32/33 S : Repose 1 cloison
Travée 43/44 S : Repose 1 cloison
Travée 46/47 S : Repose 1 cloison
Travée 52/53 S : Repose 1 cloison

Cloisons

A supprimer	A déplacer (P)=porte	A créer
Nord		
51/52 S(P)	→	52/53 S(P)
44/45 S	→	46/47 S
42/43 S	→	43/44 S
36/37 S	→	32/33 S
31/32 S	→	30/31 S
29/30 S	→	28/29 S
23/24 S	→	26/27 S (1/2)
17/18 S	→	18/19 S
11/12 S(P)	→	4/5 S(P)
5/6 S	→	6/7 S
2/3 S	→	10/11 S
Sud		
39/40 N(P)	→	40/41 N(P)
34/35 N(P)	→	38/39 N avec rajout porte récupérée
23/24 N(P)	→	22/23 N
13/14 N(P)	→	Dispo (avec porte)
5/6 N	→	12/13 N
2/3 N	→	3/4 N

Lot N°1 :- Plâtrerie – Cloison – Faux plafonds

Portes

Travée 51S : Dépose 1 porte + cloisonnement
Travée 52S : Dépose 1 porte + cloisonnement
Travée 30/31S : Dépose 1 porte + cloisonnement
Travée 14N : Dépose 1 porte + cloisonnement
Travée 11S : Dépose 1 porte + cloisonnement
Travée 12S : Dépose 1 porte + cloisonnement
Travée 34/35N : Dépose 1 porte + cloisonnement
Travée 1S : Dépose 1 porte + cloisonnement
Travée 3N : Dépose 1 porte + cloisonnement

Localisation Reposes

Travée 41N : Repose 1 porte
Travée 153/54S : Repose 1 porte
Travée 33S : Repose 1 porte
Travée 28S : Repose 1 porte
Travée 21N : Repose 1 porte
Travée 11S : Repose 1 porte
Travée 12N : Repose 1 porte
Travée 9S : Repose 1 porte
Travée 6S : Repose 1 porte

Portes

A supprimer		A créer
51S		41N
52S		53/54S
30/31S		33S
14N		28S
11S		21N
12S		11S
Cloison 34/35 N		12N
1S		9S
3N		6S

Prestation supplémentaire éventuelle 1 suppression ou changement de sens

40N	↗	40N
32N	↗	32N
35/36S	↗	35/36S
23N	↗	
34N	↗	
39S	↗	
41S	→	42/43S

Lot N°1 :- Plâtrerie – Cloison – Faux plafonds - PSE 1

Dépose portes

Travée 40N : Dépose 1 porte pour inversion sens
Travée 32N : Dépose 1 porte pour inversion sens
Travée 35/36S : Dépose 1 porte pour inversion sens


Travée 23N : Dépose 1 porte + cloisonnement
Travée 34N : Dépose 1 porte + cloisonnement
Travée 39S : Dépose 1 porte + cloisonnement
Travée 41S : Dépose 1 porte + cloisonnement

Repose portes

Travée 40N : Dépose 1 porte pour inversion sens
Travée 32N : Repose 1 porte pour inversion sens
Travée 35/36S : Dépose 1 porte pour inversion sens
Travée 42/43S : Repose 1 porte

2PT 2 postes de travail = 8 PC + 4 RJ45

1PT 1 poste de travail = 4 PC + 2 RJ45

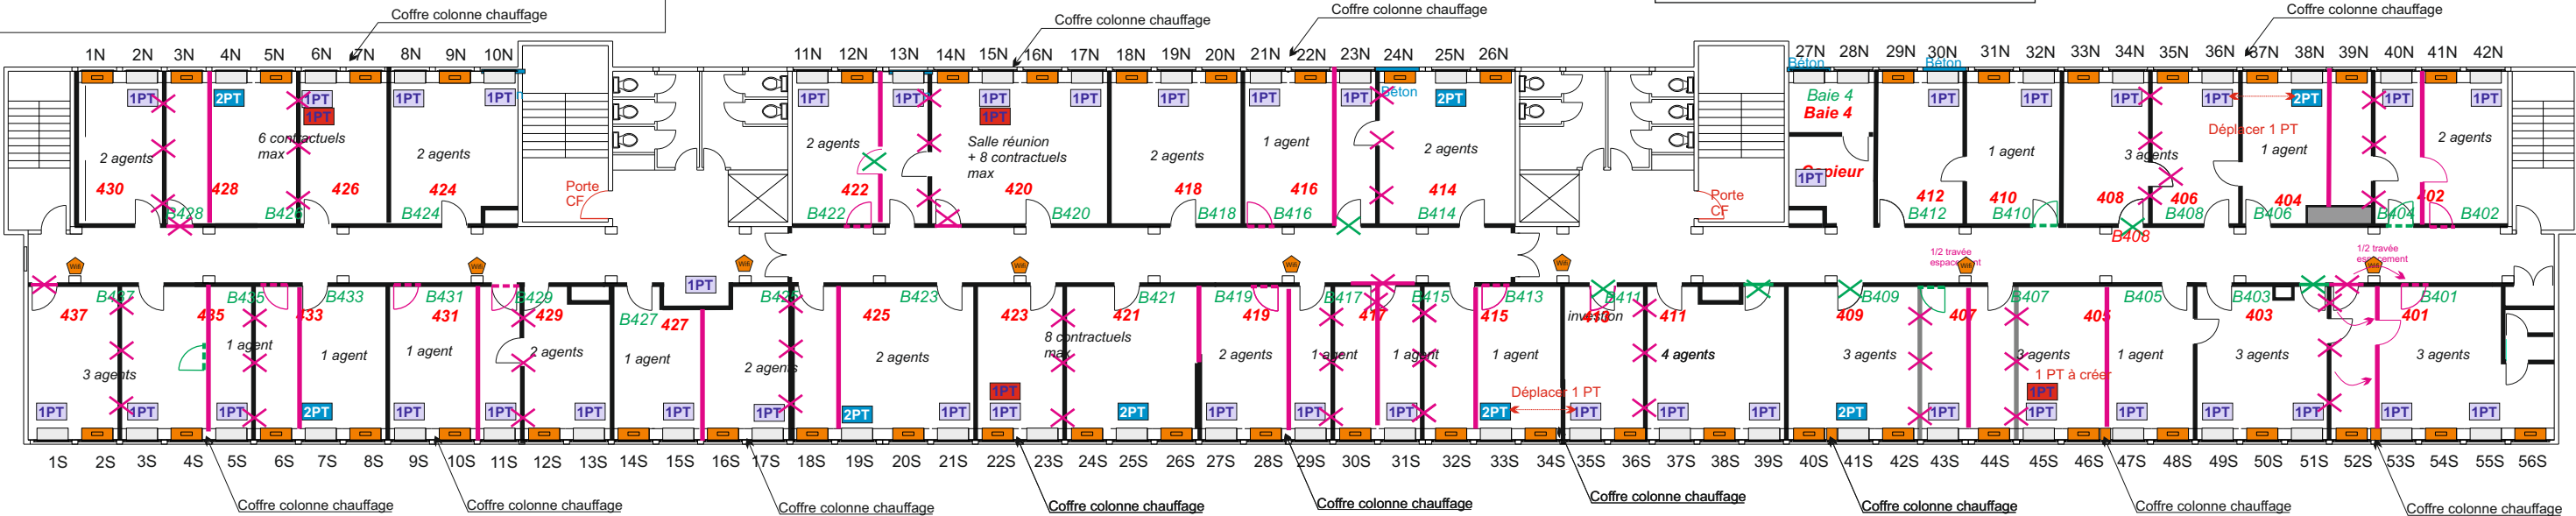

Lot N°2 : Peintures - Revêtements de sols

SOLS -Reprise des sols après dépose

Travées 1N à 10 N

Cloison 2/3 N : Dépose
Cloison 5/6 N : Dépose

Travées 11N à 26 N

Cloison : 13/14 N : Dépose
Cloison : 23/24 N: Dépose

Travées 27N à 42 N

Cloison : 34/35 N: Dépose
Cloison : 39/40 N : Dépose

Travées 1S à 56 S

Cloison : 2/3 S : Dépose
Cloison : 5/6 S : Dépose
Cloison : 11/12 S : Dépose
Cloison : 17/18 S : Dépose
Cloison : 23/24 S : Dépose
Cloison : 29/30 S : Dépose
Cloison : 36/37 S : Dépose
Cloison : 42/43 S : Dépose
Cloison : 44/45 S : Dépose
Cloison 51/52 S : Dépose

SOLS -Reprise des sols après création porte

Travée 6S : création 1 porte
Travée 11S : création 1 porte
Travée 28S : création 1 porte
Travée 41S : création 1 porte

Lot N°4 : Electricité courants forts et courants faibles

PRISES PC + RJ45

Travée 45S : Rajout 1 poste de travail sur goulotte (4 PC + 2 RJ45)
Travées 33/35S: Déplacement 1 poste de travail sur goulotte (4 PC + 2 RJ45)
Travées 36/38N: Déplacement 1 poste de travail sur goulotte (4 PC + 2 RJ45)
Travées 6N : Rajout 1 poste de travail sur goulotte (4 PC + 2 RJ45)
Travées 15 N : Rajout 1 poste de travail sur goulotte (4 PC + 2 RJ45)
Travées 22S : Rajout 1 poste de travail sur goulotte (4 PC + 2 RJ45)

Lot N°4 : Electricité courants forts et courants faibles

ECLAIRAGE

Travées 1N à 10 N

Travée 3 N -> Travées 1/2N Modification +1suppression BP
Travées 4/5 N -> Travées 6/7N Modification

Travées 11N à 26 N

Travée 13 N -> Travées 14/17N Modification +1suppression BP
Travées 23 N -> Travées 24/26N Modification+1suppression BP

Travées 27N à 42 N

Travées 33/34N -> Travées 36/37N-Modification+1suppression BP
Travée 39 N -> Travée 40N-Modification+1déplacement BP
Travées 41/42N -> Modification +1création BP

Travées 1S à 56 S

Travées 1/2 S -> Travées 3/4S Modification
Travées 5/6S -> Modification +1création BP
Travées 7/8S -> Modification
Travées 9/10S -> Modification +1création BP
Travées 11/12/13S -> Modification
Travées 14/15S -> Modification
Travée 18 S ->: Travées 16/17S Modification+1création BP
Travées 19/21S -> Modification
Travées 27/28S -> Modification +1création BP
Travées 29/30S -> Modification
Travées 31/32S -> Modification
Travées 33/34S -> Modification +1création BP
Travées 35/36 S -> Travées 37/39S Modification
Travée 43 S -> Travées 43/46S Modification+1déplacement BP
Travées 47/48S -> Modification
Travées 52 S -> Travées 49/51S Modification
Travées 53/56S -> Modification +1création BP

Lot N°4 : Electricité courants forts et courants faibles - PSE1

ECLAIRAGE

Travées 1N à 10 N

Travée 32N : Déplacement bouton poussoir porte pour inversion sens
Travée 40N : Déplacement bouton poussoir porte pour inversion sens
Travée 36S : Déplacement bouton poussoir porte pour inversion sens

Lot N°3 : Menuiserie

13 Coffres pour colonnes chauffage

Lot N°5 : GTB

A voir - Plan spécifique GTB

Lot N°6 : Plomberie - Chauffage - Ventilation

Bureau 401 : dépose des éléments sanitaires y compris ballon électrique + rebouchage ventilation + condamnation des canalisations
Ex Salle réunion 427 : dépose du module de régulation Co2 et remplacement par un module bureau --> pour repose en 420
Salle réunion 420 : Dépose module bureau pour repose en 427

BATIMENT B
BD Tourasse - 64 000 PAU

ETAGE 4

B413 Nouvelle numérotation de bureaux
427 Ancienne numérotation de bureaux

TRANCHE CONDITIONNELLE 2

25/03/26

Secrétariat général commun