

Lot N°1 :- Plâtrerie – Cloison – Faux plafonds

Dépose cloisons

Travées 11N à 26 N

Cloison : 14/15 N : Dépose

Cloison : 17/18 N : Dépose

Cloison : 22/23 N : Dépose

Travées 27N à 42 N

Cloison : 35/36 N : Dépose

Cloison : 37/38 N : Dépose

Travées 1S à 56 S

Cloison : 11/12 S : Dépose

Cloison : 18/19 S : Dépose

Cloison : 23/24 S : Dépose

Cloison : 26/27 S : Dépose

Cloison : 29/30 S : Dépose

Cloison : 31/32 S : Dépose

Cloison : 43/44 S : Dépose

Lot N°1 :- Plâtrerie – Cloison – Faux plafonds

Repose cloisons

Travées 11N à 26 N

Travée 16/17 N: Repose 1 cloison

Travées 27N à 42 N

Travée 36/37 N : Repose 1 cloison

Travée 37/38 N : Repose 1 cloison

Travées 1S à 56 S

Travée 10/11 S : Repose 1 cloison

Travée 24/25 S : Repose 1 cloison

Travée 10/11 S : Repose 1 cloison

Travée 27/28 S : Repose 1 cloison

Travée 32/33 S : Repose 1 cloison

Travée 36/37 S : Repose 1 cloison

Cloisons		
A supprimer	A déplacer (P)=porte	A créer
Sud		
11/12 S	→	10/11 S
18/19 S	→	32/33 S
23/24 S(P)	→	24/25 S(P)
26/27 S(P)	→	27/28 S(P)
29/30 S	→	30/31 S
31/32 S(P)	→	Dispo (avec porte)
43/44 S	→	36/37 S
Nord		
14/15 N	→	16/17 N
17/18 N(P)	→	Dispo (avec porte)
22/23 N	→	18/19 N
35/36 N	→	36/37 N
37/38 N	→	Dispo

Lot N°1 :- Plâtrerie – Cloison – Faux plafonds

Portes

Travée 29 N : Dépose 1 porte + cloisonnement

Travée 42S : Dépose 1 porte + cloisonnement

Localisation Reposes

Travée 32S : Repose 1 porte

Travée 37S : Repose 1 porte

Lot N°1 :- Plâtrerie – Cloison – Faux plafonds - PSE 2

Dépose portes

Travée 36N : Dépose 1 porte + cloisonnement

Travée 30S : Dépose 1 porte + cloisonnement

Travée 21N : Dépose 1 porte + cloisonnement


Travée 23S: Dépose 1 porte + cloisonnement

Travée 24S : Dépose 1 porte + cloisonnement

Travée 19S : Dépose 1 porte + cloisonnement


Repose portes

Travée 40N : Dépose 1 porte pour inversion sens

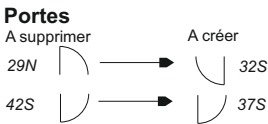


Prestation supplémentaire éventuelle 2

suppression ou changement de sens

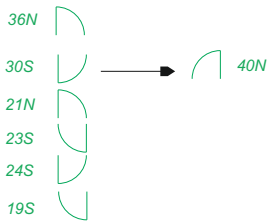

2PT 2 postes de travail = 8 PC + 4 RJ45

1PT 1 poste de travail = 4 PC + 2 RJ45

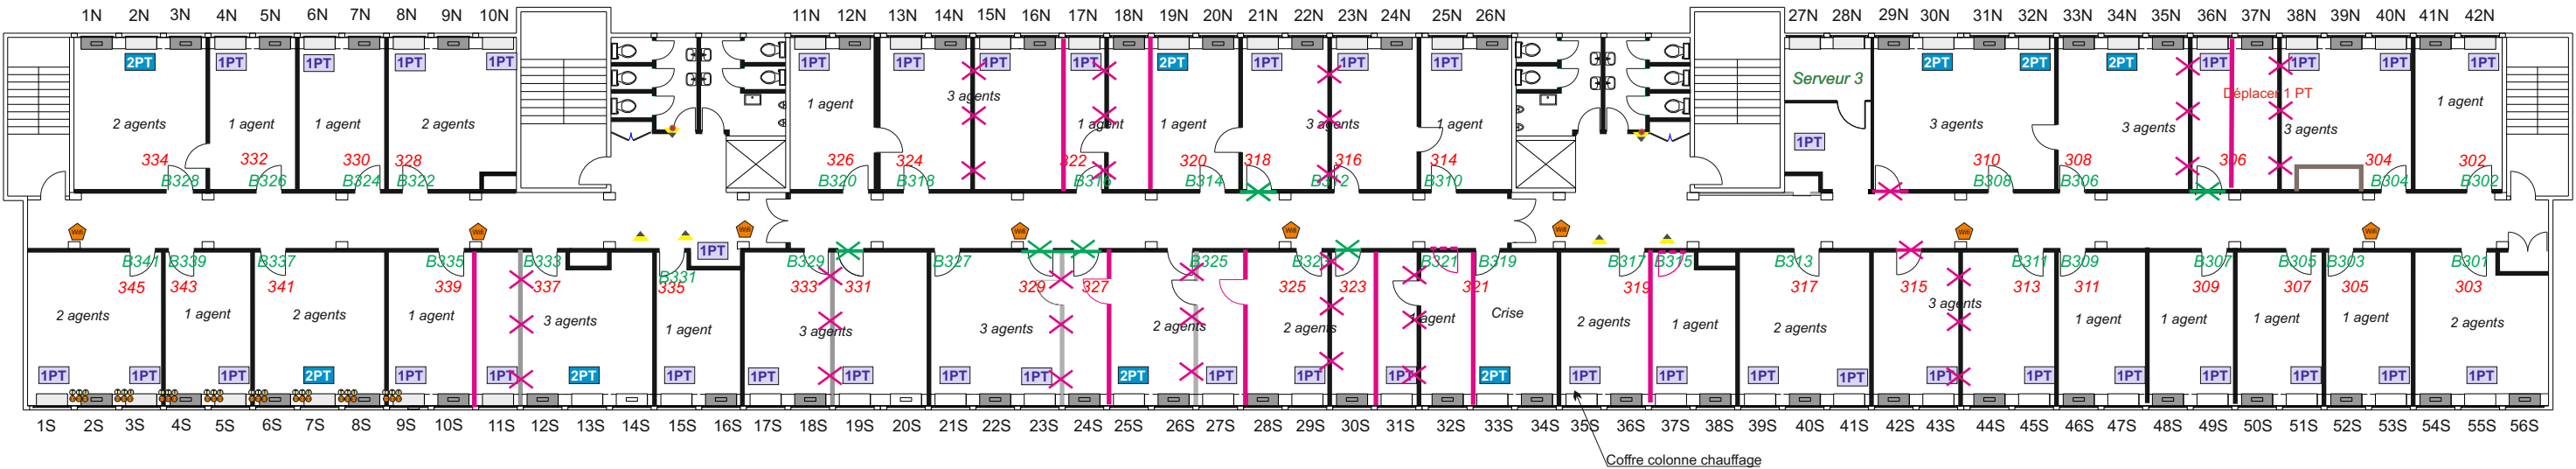

Tc2 - Lot N°2 : Peintures - Revêtements de sols

SOLS

SOLS -Reprise des sols après dépose

Travées 11N à 26 N

Cloison : 14/15 N : Dépose

Cloison : 17/18 N: Dépose

Cloison : 22/23 N: Dépose

Travées 27N à 42 N

Cloison : 35/36 N: Dépose

Cloison : 37/38 N : Dépose

Travées 1S à 56 S

Cloison : 11/12 S : Dépose

Cloison : 18/19 S : Dépose

Cloison : 23/24 S : Dépose

Cloison : 26/27 S : Dépose

Cloison : 29/30 S : Dépose

Cloison : 31/32 S : Dépose

Cloison : 43/44 S : Dépose

SOLS -Reprise des sols après création porte

Travée 32S : création 1 porte

Lot N°4 : Electricité courants forts et courants faibles

ECLAIRAGE

Travées 11N à 26 N

Travée 13/14 N -> Travées 15/16N - Modification

Travée 17 N -> Travée 18N-Modification +1 déplacement BP

Travées 19/20N -> Modification

Travées 21/22 N -> 25/26 N- Modification

Travées 27N à 42 N

Travée 36N ->Travées 33/35N - Modification +1 suppression BP

Travée 37N ->Travées 38/40N-Modification + 1 déplacement BP

Travées 1S à 56 S

Travées 9/10 S -> Modification

Travée 11S ->Travées 12/14S Modification

Travées 17/18 S -> Travées 19/20S Modification

Travée 24S ->Travées 21/23S Modification

Travée 27S ->Travées 25/26S Modification + 1 création BP

Travée 30S ->Travées 28/29S Modification

Travée 31S ->Travée 32S Modification + 1 création BP

Travées 33/34 S -> Modification + 1 déplacement BP

Travées 35/36 S -> Modification + 1 déplacement BP

Travées 37/38 S -> Modification

Travées 42/43 S -> Travées 44/45S Modification

Lot N°4 : Electricité courants forts et courants faibles - PSE2

ECLAIRAGE

Travées 1N à 10 N

Travée 40N : Déplacement bouton poussoir porte pour inversion sens

Lot N°5 : GTB

A voir - Plan spécifique GTB

BATIMENT B

BD Tourasse - 64 000 PAU

ETAGE 3

TRAVAUX - TRANCHE CONDITIONNELLE 3

Etages 3 + 2 + 1

25/03/26

Secrétariat général commun