

Lot N°1 :- Plâtrerie – Cloison – Faux plafonds
Dépose cloisons

Travées 27N à 42 N
Cloison : 32/33 N: Dépose
Cloison : 37/38 N : Dépose

Travées 1S à 56 S
Cloison : 3/4 S : Dépose
Cloison : 6/7 S : Dépose
Cloison : 9/10 S : Dépose
Cloison : 11/12 S : Dépose
Cloison : 28/29 S : Dépose
Cloison : 30/31 S : Dépose
Cloison : 33/34 S : Dépose
Cloison : 45/46 S : Dépose

Lot N°1 :- Plâtrerie – Cloison – Faux plafonds
Repose cloisons

Travées 1S à 56 S
Travée 2/3 S : Repose 1 cloison
Travée 7/8 S : Repose 1 cloison
Travée 10/11 S : Repose 1 cloison
Travée 32/33 S : Repose 1 cloison
Travée 46/47 S : Repose 1 cloison

Cloisons neuves


Travées 1S à 56 S
Travée 28/29 S : 1 cloison acoustique

Cloisons	A supprimer	A déplacer (P)=porte	A créer
3/4 S(P)	→	7/8 S(P)	
6/7 S	→	2/3 S	
9/10 S	→	10/11 S	
11/12 S	→	4/5 S	
28/29 S(P)	→	Dispo (avec porte)	
30/31 S	→	28/29 S	
33/34 S	→	32/33 S	
45/46 S	→	46/47 S	
32/33 N	→	Dispo	

Lot N°1 :- Plâtrerie – Cloison – Faux plafonds
Portes

Travée 11 S : Dépose 1 porte + cloisonnement
Travée 33 N : Dépose 1 porte + cloisonnement
Travée 46 S : Dépose 1 porte + cloisonnement

Déplacement Porte vitrée service informatique

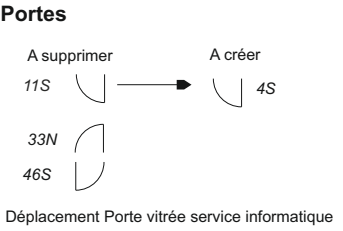

Prestation supplémentaire éventuelle 2
suppression ou changement de sens

29S


Lot N°1 :- Plâtrerie – Cloison – Faux plafonds - PSE 2

Dépose portes
Travée 29 S : Dépose 1 porte + cloisonnement

**4 PC
4 RJ** Poste particulier 4 RJ+ 4 PC

2PT 2 postes de travail = 8 PC + 4 RJ45

1PT 1 poste de travail = 4 PC + 2 RJ45

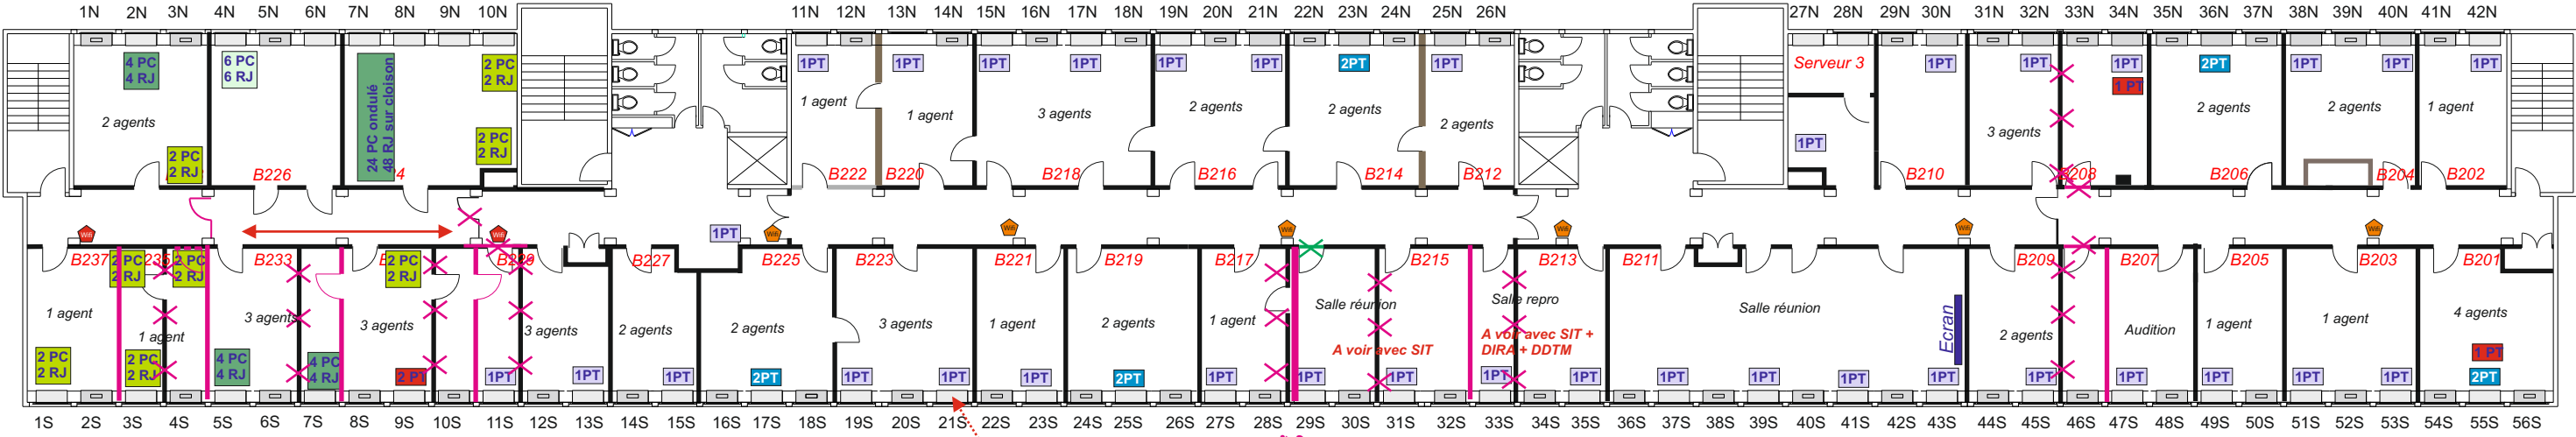

Prise RJ45
GTB
A brasser sur autre prise

Lot N°4 : Electricité courants forts et courants faibles
ECLAIRAGE

Travées 27N à 42 N
Travées 31/32N ->Travées 33/34N - Modification +1 suppression BP
Travée 37N ->Travées 38/40N-Modification + 1 déplacement BP

Travées 1S à 56 S
Travées 1/2 S -> Modification
Travée 3/4 S -> Modification + 1 création BP
Travée 7S -> 5/6 S -> Modification
Travée 10S -> 8/9 S -> Modification
Travée 11S -> 12/13 S -> Modification
Travées 29/30 S -> Travées 31/32S Modification
Travée 33S -> 34/35 S -> Modification
Travée 46S -> 44/45 S -> Modification
Travée 47/48S -> Modification + 1 création BP

PRISES PC + RJ45

Travée 9S : Rajout 1 poste de travail sur goulotte (4 PC + 2 RJ45)
Travée 55S : Rajout 1 poste de travail sur goulotte (4 PC + 2 RJ45)
Travée 34 N : Rajout 1 poste de travail sur goulotte (4 PC + 2 RJ45)

Lot N°4 : Electricité courants forts et courants faibles - PSE2
ECLAIRAGE

Travées 1S à 56 S
Travée 29 N : suppression bouton poussoir

Tc3 - Lot N°3 : Menuiserie
Déplacement de la porte informatique

Tc3 - Lot N°5 : GTB
A voir - Plan spécifique GTB

Tc3 - Lot N°2 : Peintures - Revêtements de sols

SOLS
Dépose cloison 3/4 S : Raccords sol après dépose cloison
Dépose cloison 6/7 S : Raccords sol après dépose cloison
Dépose cloison 9/10 S : Raccords sol après dépose cloison
Dépose cloison 11/12 S : Raccords sol après dépose cloison
Dépose cloison 30/31 S : Raccords sol après dépose cloison
Dépose cloison 33/34 S : Raccords sol après dépose cloison
Dépose cloison 45/46 S : Raccords sol après dépose cloison
Dépose cloison 32/33 N : Raccords sol après dépose cloison

BATIMENT B
BD Tourasse - 64 000 PAU

ETAGE 2

TRAVAUX - TRANCHE CONDITIONNELLE 3
Etages 3 + 2 + 1

19/01/26

Secrétariat général commun