

Dépose cloisons

Cloison : 31/32 N: Dépose
Cloison : 39/40 N : Dépose

Cloison : 34/35 S : Dépose
Cloison : 48/49 S : Dépose
Cloison : 50/51 S : Dépose

Repose cloisons

Travée 30/31 N : Repose 1 cloison
Travée 32/33 N : Repose 1 cloison
Travée 38/39 N : Repose 1 cloison
Travée 40/41 N: Repose 1 cloison

Travée 3/4 S : Repose 1 cloison
Travée 20/21 S : Repose 1 cloison
Travée 47/48 S : Repose 1 cloison
Travée 51/52 S : Repose 1 cloison

A supprimer A déplacer A créer

Sud

48/49 S(P) —————▶ 47/48 S(P)

50/51 S —————▶ 49/50 S

34/35 S —————▶ 51/52 S

Etage 2 28/29 S(P) —————▶ 20/21 S

Etage 3 37/38 S(P) —————▶ 3/4 S

Nord		
31/32 N	→	30/31 N
39/40 N	→	38/39 N
Etage 2 32/33 N	→	40/41 N
Etage 1 37/38 N	→	32/33 N

Portes

Travée 23 S : Dépose 1 porte + cloisonnement
Travée 35 S : Dépose 1 porte + cloisonnement
Travée 2 S : Dépose 1 porte + cloisonnement
Travée 51 S : Dépose 1 porte + cloisonnement

Travée 53 S : Repose 1 porte
Travée 29 N : Repose 1 porte
Travée 22 S : Repose 1 porte
Travée 4 S : Repose 1 porte

Dépose portes

Travée 28 S : Dépose 1 porte + cloisonnement
Travée 2 S : Dépose 1 porte + cloisonnement

Travée 48 S : Repose 1 porte pour inversion sens
Travée 3 S : Repose 1 porte pour inversion sens

A supprimer A créer

23S				53S
35S				29N
2S				22S
51S				4S


Travaux confort
suppression ou changement de sens

48S 28S chgt sens 48S 28S

2S chgt sens 3S

1PT 1 poste de travail = 4 PC + 2 RJ45

 Ventilo-convecteur

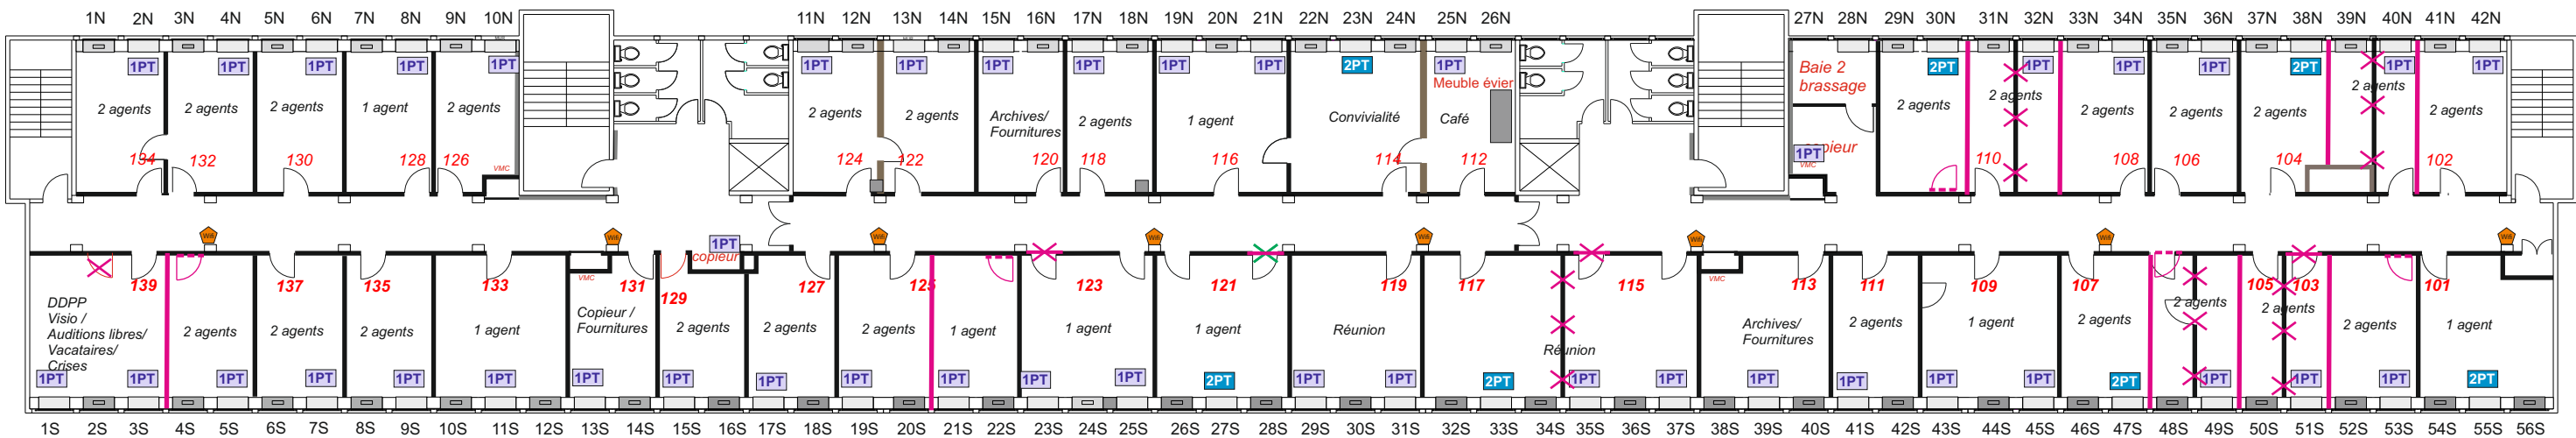

SOLS

Dépose cloison 34/35 S : Raccords sol après dépose cloison
 Dépose cloison 48/49 S : Raccords sol après dépose cloison
 Dépose cloison 50/51 S : Raccords sol après dépose cloison
 Dépose cloison 31/32 N : Raccords sol après dépose cloison
 Dépose cloison 39/40 N : Raccords sol après dépose cloison

Création de portes
Travée 4S : création 1 porte
Travée 22S : création 1 porte
Travée 30N : création 1 porte

Peinture des cloisons

Travées 27N à 42 N

Travée 31N ->Travée 32 N - Modification
Travées 29/30 N -> Modification + 1 création BP
Travées 33/34 N -> Modification
Travées 37/38 N -> Modification
Travée 39N ->Travée 40 N - Modification
Travées 41/42 N -> Modification

Travées 1S à 56 S

Travées 1/3 S -> Modification + 1 suppression BP
 Travées 3/4 S -> Modification + 1 création BP
 Travées 32/34 S -> Travées 35/37S Modification + 1 suppression BP
 Travées 46/47 S -> Modification
 Travée 48S ->Travée 49S Modification
 Travée 50S ->Travée 51S Modification
 Travées 52/53 S -> Modification + 1 création BP

Dépose + repose des goulottes pour remplacement des parties amovibles des caissons bois

ECLAIRAGE

Travée 48S : Déplacement bouton poussoir porte pour inversion sens
Travée 3S : Déplacement bouton poussoir porte pour inversion sens

A voir - Plan spécifique GTB

Bureau 112 : Fourniture et pose d'un meuble évier + 1 égouttoir y compris robinetterie et évacuations

ETAGE 1

TRAVAUX - TRANCHE CONDITIONNELLE 3

Etages 3 + 2 + 1

16/03/26

Secrétariat général commun