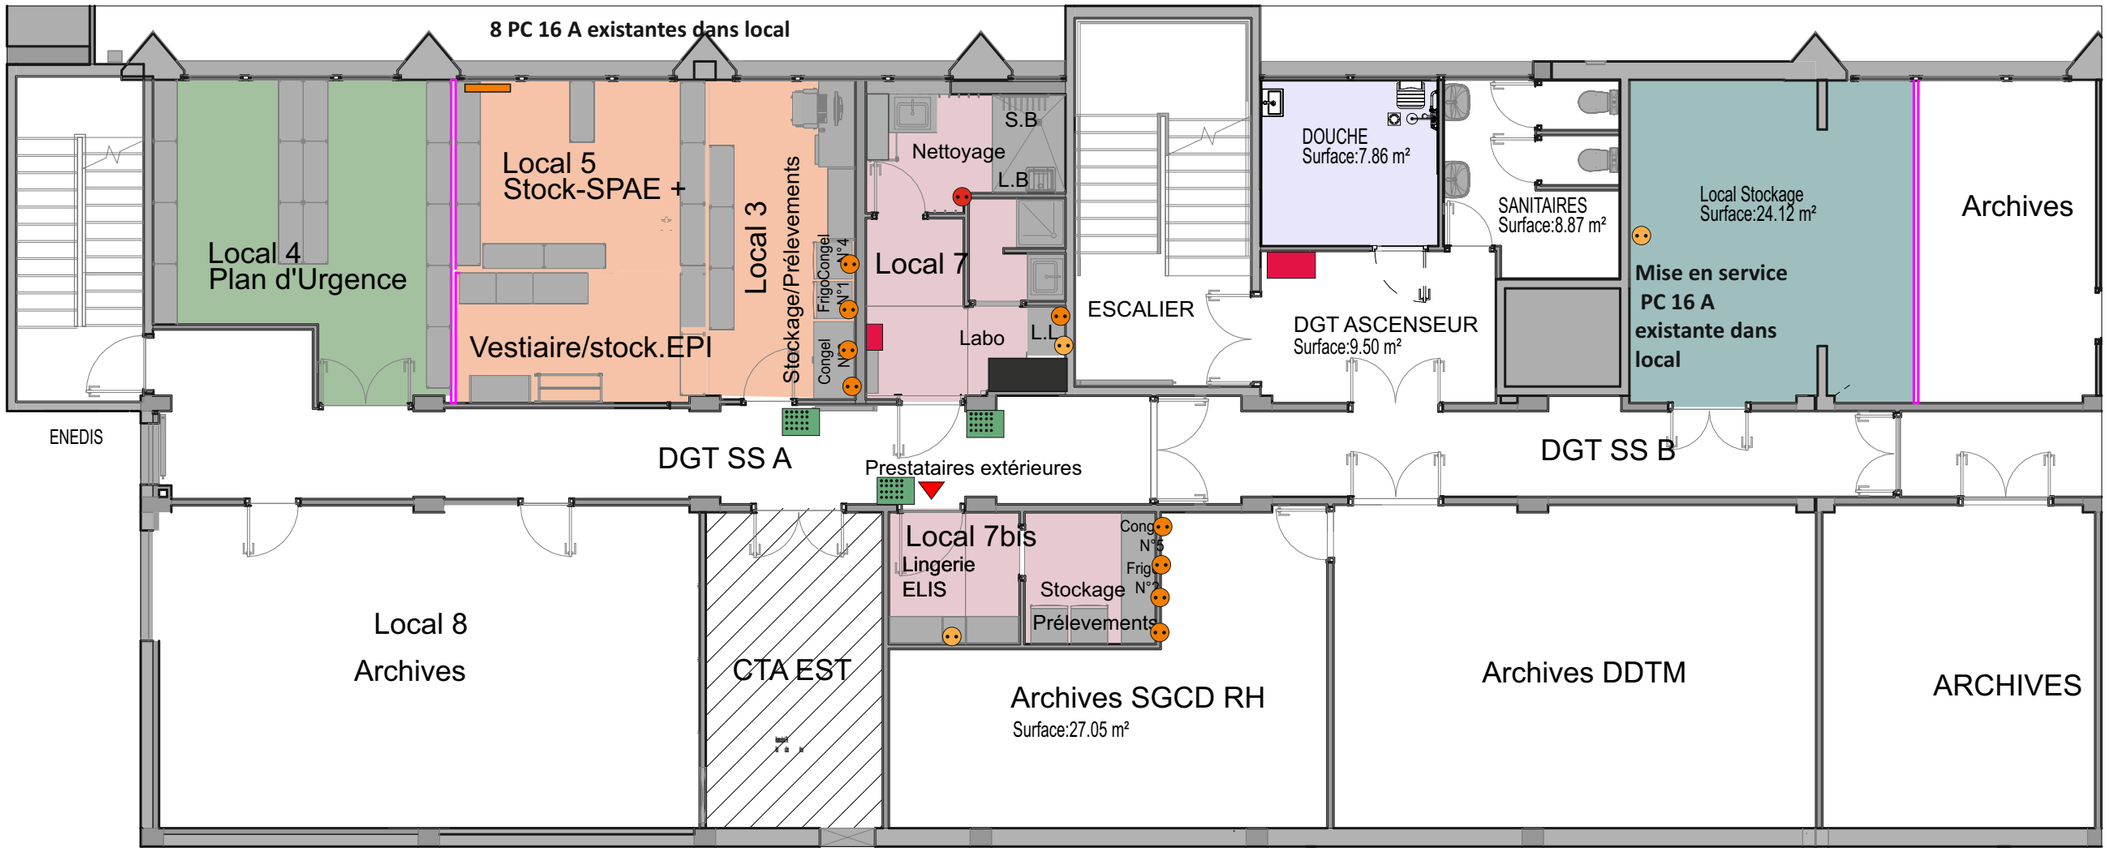

Tc5 - Lot N°1 :– Plâtrerie – Cloisons – Faux plafonds - Faïences

Locaux 3 + 5
-Fourniture et pose d'une cloisons en plaque de plâtre 18 mm sur ossature métallique
Local stockage
-Fourniture et pose d'une cloisons en plaque de plâtre 18 mm sur ossature métallique
Couloir
Remplacement faux plafond par dalles 60x60
Local 7
-Reprise mur après dépose lavabo par lot plomberie

Tc5 - Lot N°3 : Menuiserie+ Serrurerie

Local 3 :
-Fourniture et pose d'une fermeture mécanique sur digicode

Local 7Bis :
-Fourniture et pose d'une fermeture mécanique sur digicode
-Dépose de la porte sur local prélèvement

Local 7 :
-Fourniture et pose d'une porte 90 cm équipé d'une fermeture mécanique sur digicode
-Aménagement portes cirées dans local 7

Tc5 - Lot N°6 : Plomberie - Chauffage - Ventilation

Local 5
Déplacement radiateur pour pose cloisons
Reprise installation VMC (détail plan VMC)

Local 7
-Alimentation EF + EC lave bottes
-Création évacuation avec regard de visite + grilles
-Dépose lavabo local 7
-Fourniture et pose d'un meuble acier inox type plonge professionnelles + robinet douchette pro + reprise alimentation EF + EC + évacuations
-Raccordement lave linge EF + évacuations

Local 7 Bis
Dépose de l'anciènne installation frigo

Tc5 - Lot N°2 : Peintures - Revêtements de sols

Peinture 3 portes locaux 3 + 7+ 7 bis
Peinture 2 couches + accrochage sur 2 cloisons plâtre neuves
peinture murs existants local stockage + porte
Peinture murs existants après dépose installations frigo local 7Bis

Tc5 - Lot N°4 : Electricité courants forts et courants faibles

Local 3 +5 +4
-Remplacement des 10 luminaires par 6 luminaires LED + reprise interrupteurs pour séparations 2 commandes
-Installation d'un détecteur à raccorder sur SSI
-Création de prises 20 A : 4 congélateurs

Local 7
-Création prise spécialisée 400V pour lave botte
-Création de prises 20 A : 1 lave linge
-Création prise 16 A : 1 PC
-Remplacement 1 hublot LED équipé de détecteur de mouvement 24W 2400 LM

Couloir
Remplacement des 2 luminaires par 2 dunlight «équipés de détecteurs de présence

Local 7 Bis
-Dépose système lumineux ouverture porte+ dépose alimentation frigo
-Création de prises 20 A : 4 congélateurs
-Création prise 16 A : 1 PC
-Installation d'un détecteur à raccorder sur SSI

Local stockage
Remplacements des 10 luminaires par 6 réglettes LED étanches
reprise des commande pour séparation local

Tc6 - Lot N°5 : GTB

-Reprise paramétrage GTB

BATIMENT B
BD Tourasse - 64 000 PAU

Sous-sol

Tranche Conditionnelle 5– Bâtiment B – Aménagements des laboratoires DDPP - Sous-sol

14/03/26

Secrétariat général commun