


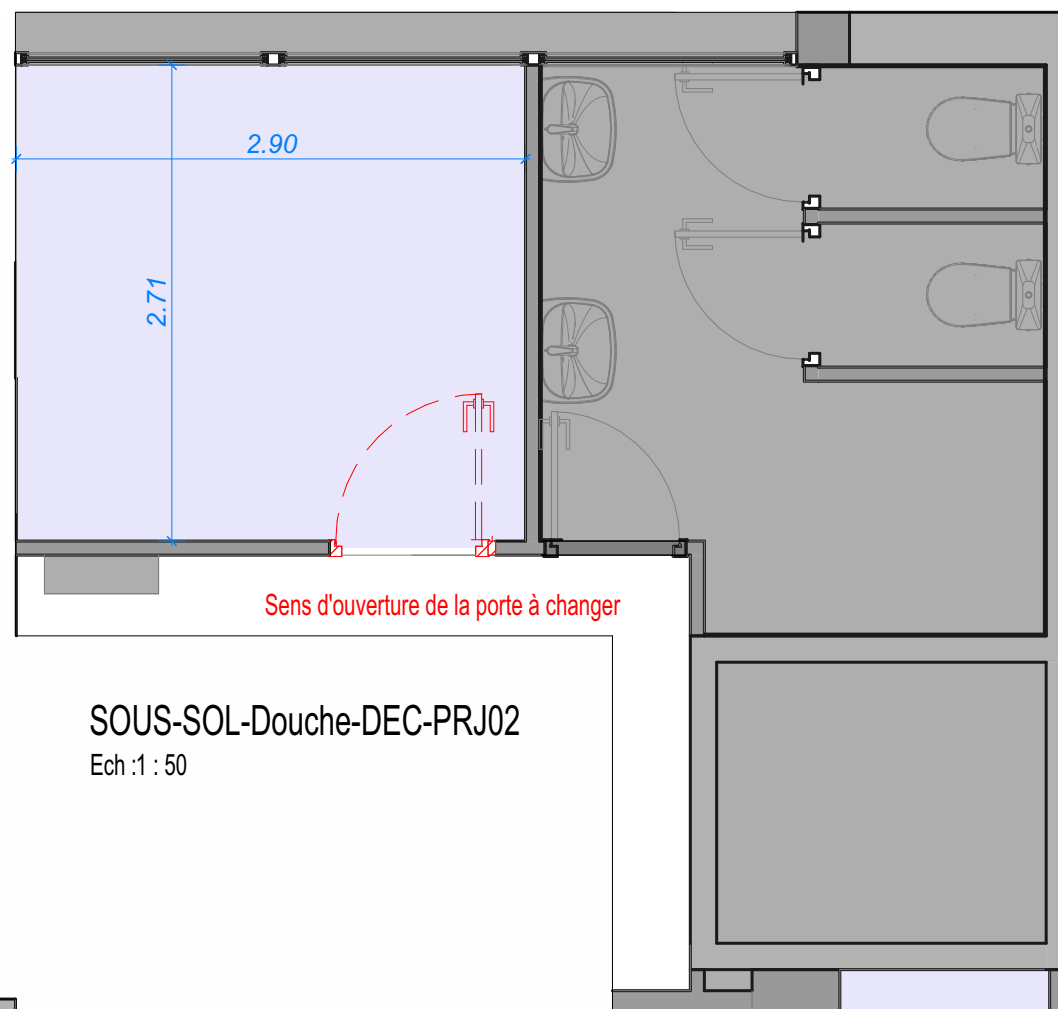

Lot N°1 :-- Plâtrerie – Cloison – Faux plafonds

- fourniture et pose de faux plafonds
- encloisonnement descente EP
- Encloisonnement câbles électriques

Lot N°2 : Peintures - Revêtements de sols

- Forme de pente béton
- Aménagement douche système douche PVC complet sols et murs
- Peinture porte local

Lot N°3 : Menuiserie

- Dépose porte bois local et remplacement par porte bois avec poignées (PMR) et verrou intérieur
- installation cloison vitrée (protection vêtements + radiateur


Lot N°4 : Electricité courants forts et courants faibles

- Création de prise
- Création éclairage sur détecteur
- installation radiateur sèche serviettes soufflant 1750 W

Lot N°5 : GTB

Lot N°6 : Plomberie - Chauffage - Ventilation

- création évacuation douche + lavabo
- Alimentation EF et EC
- équipement barre + supports papier + support serviettes
- équipement douche PMR
- raccordement sur VMC sanitaires.

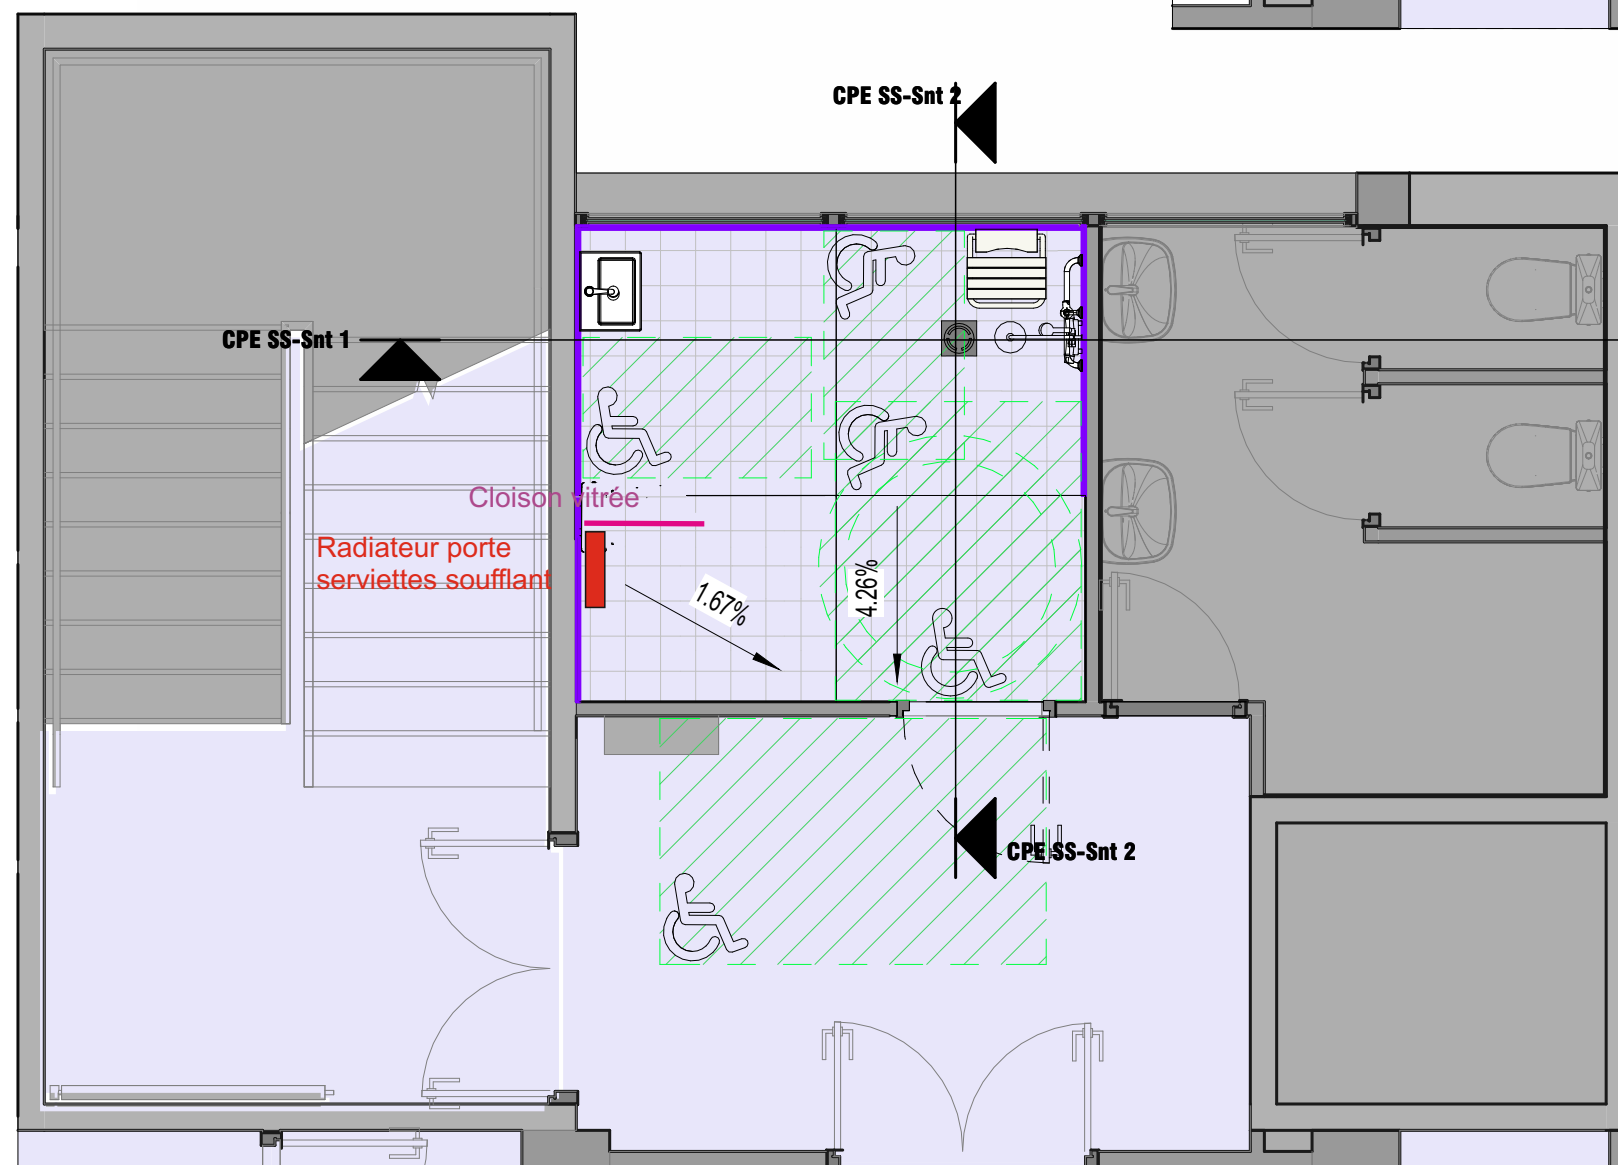

BATIMENT B
BD Tourasse - 64 000 PAU

Sous-sol

Tranche conditionnelle 5
Douche personnel

19/01/26

Secrétariat général commun