



ETAT DES LIEUX

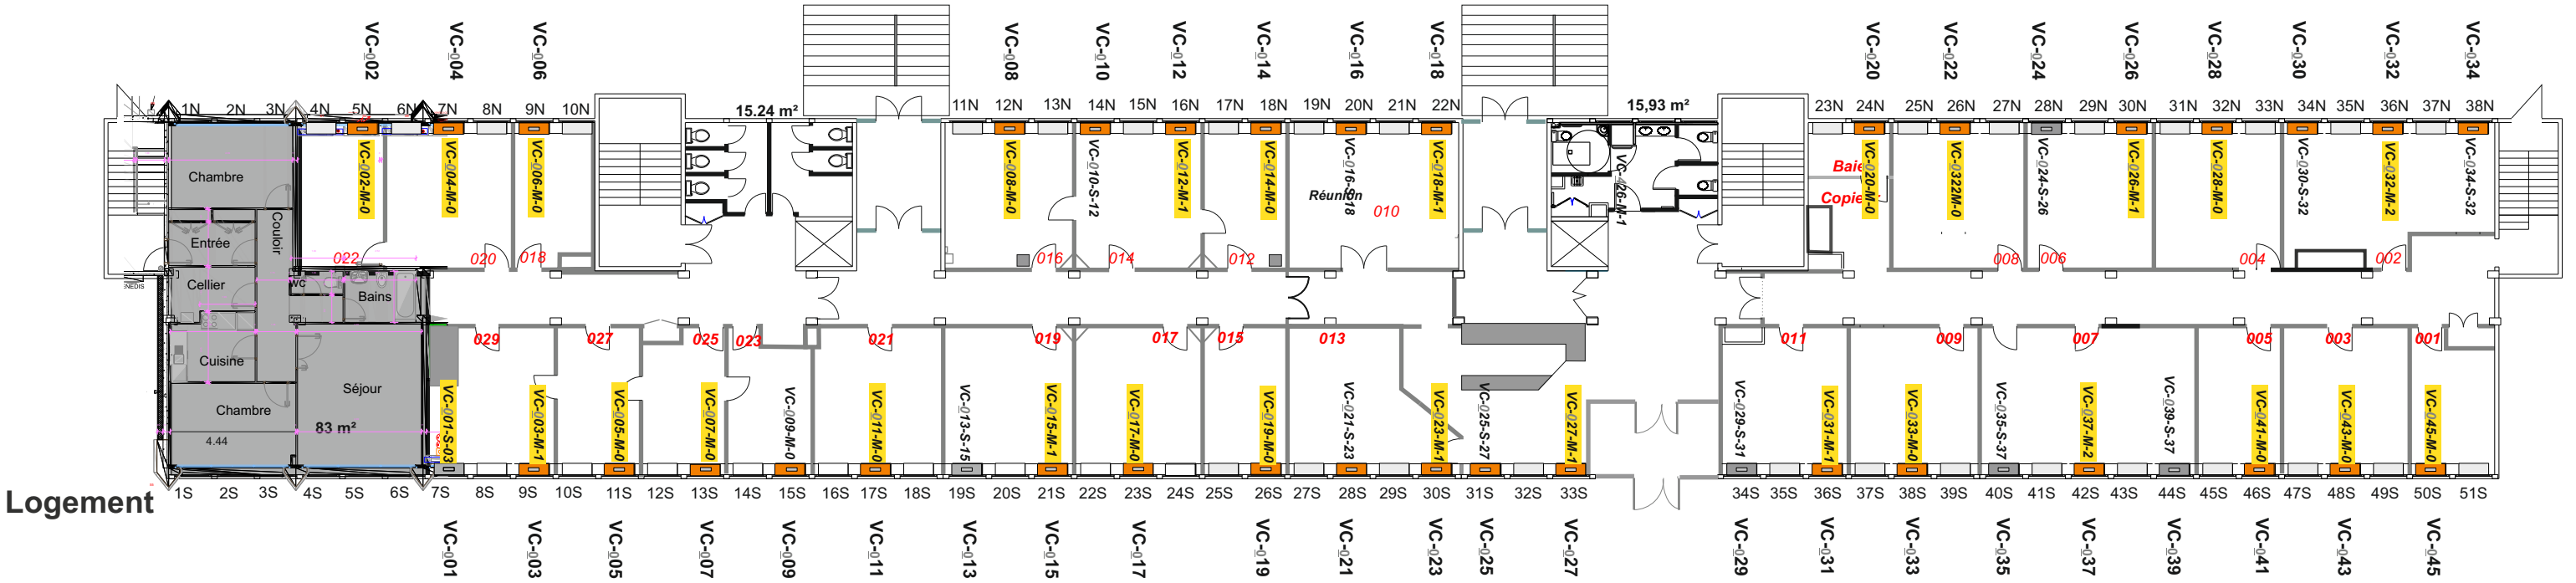

PROJET

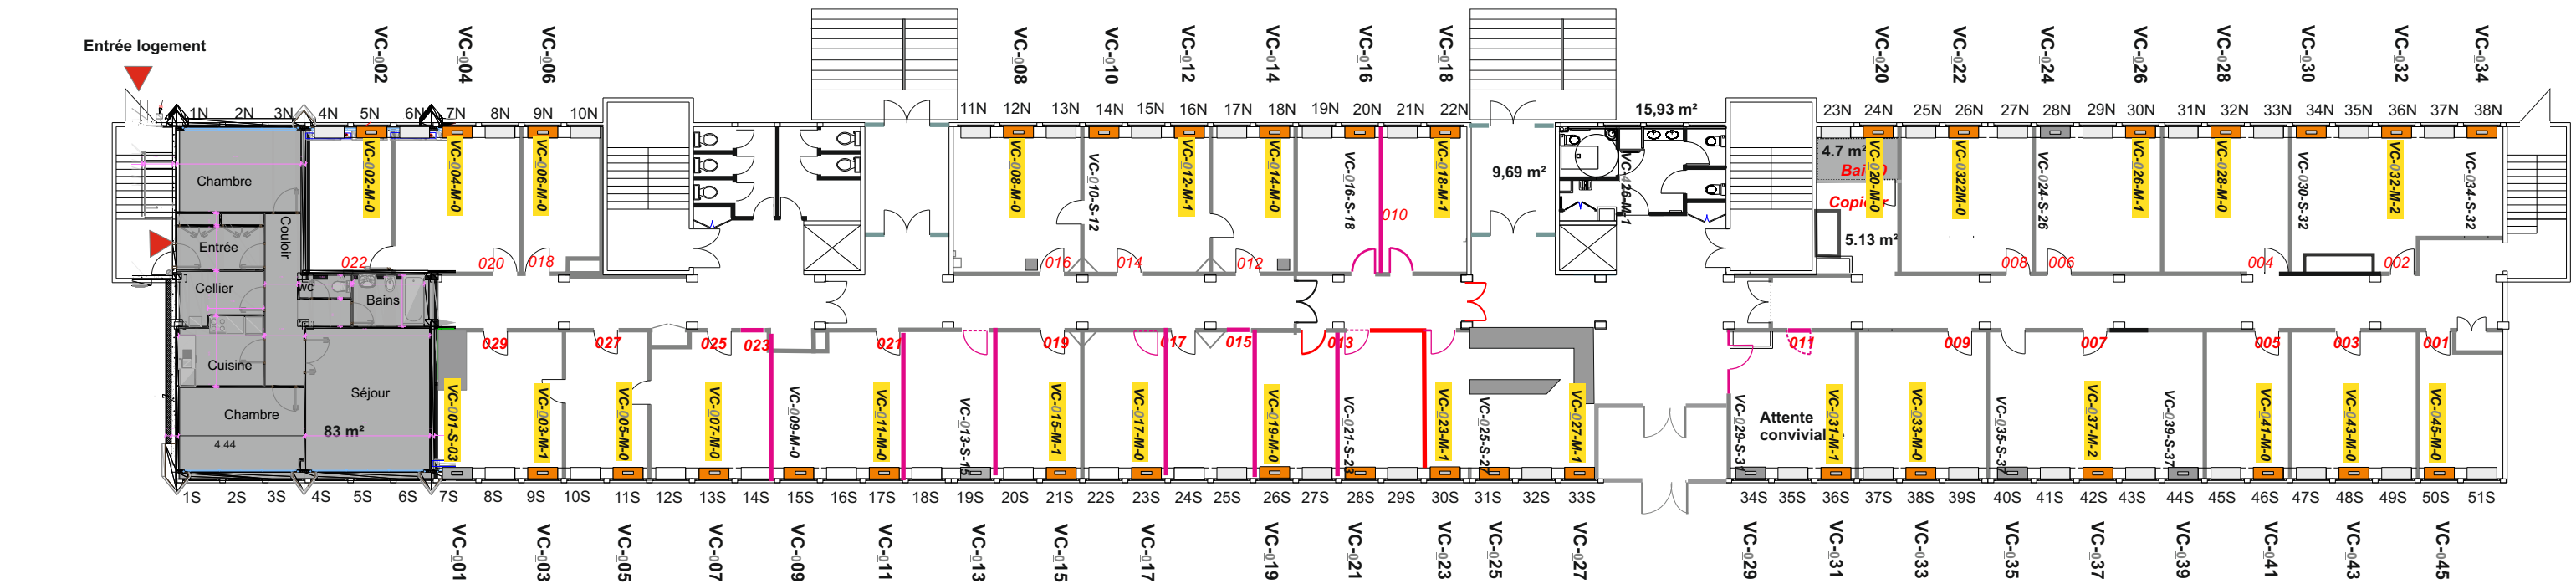

Rez de Chaussée

BATIMENT B	
BD Tourasse - 64 000 PAU	
Rez de chaussée	
PROPOSITION DDTM V1	
24/02/26	
Secrétariat général commun	