



ETAT DES LIEUX

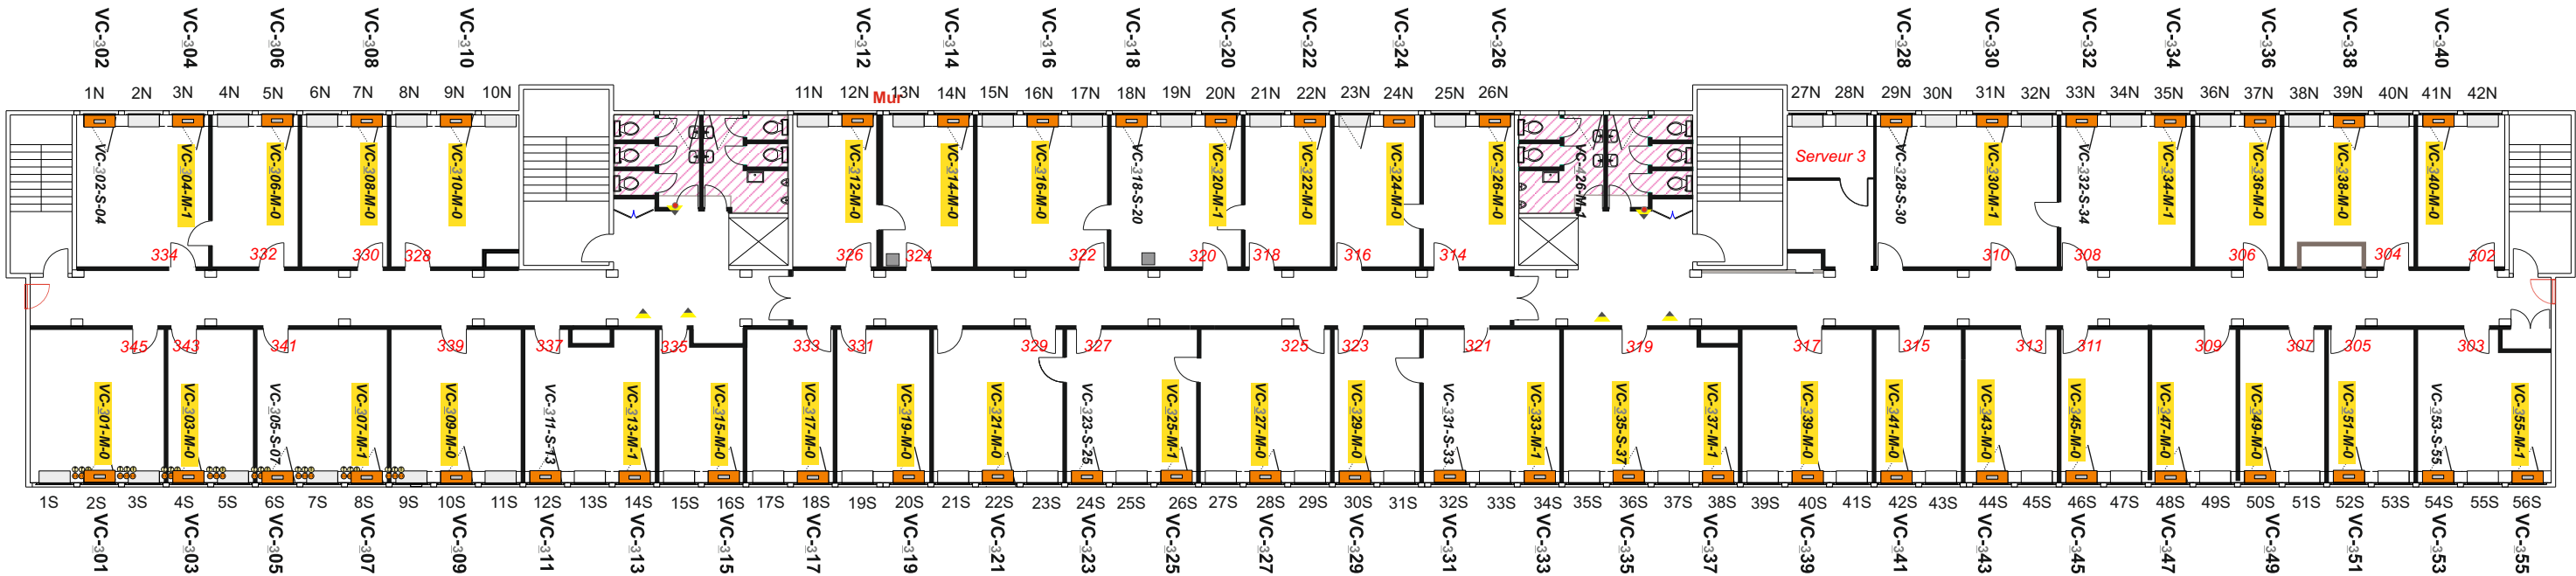

OJET

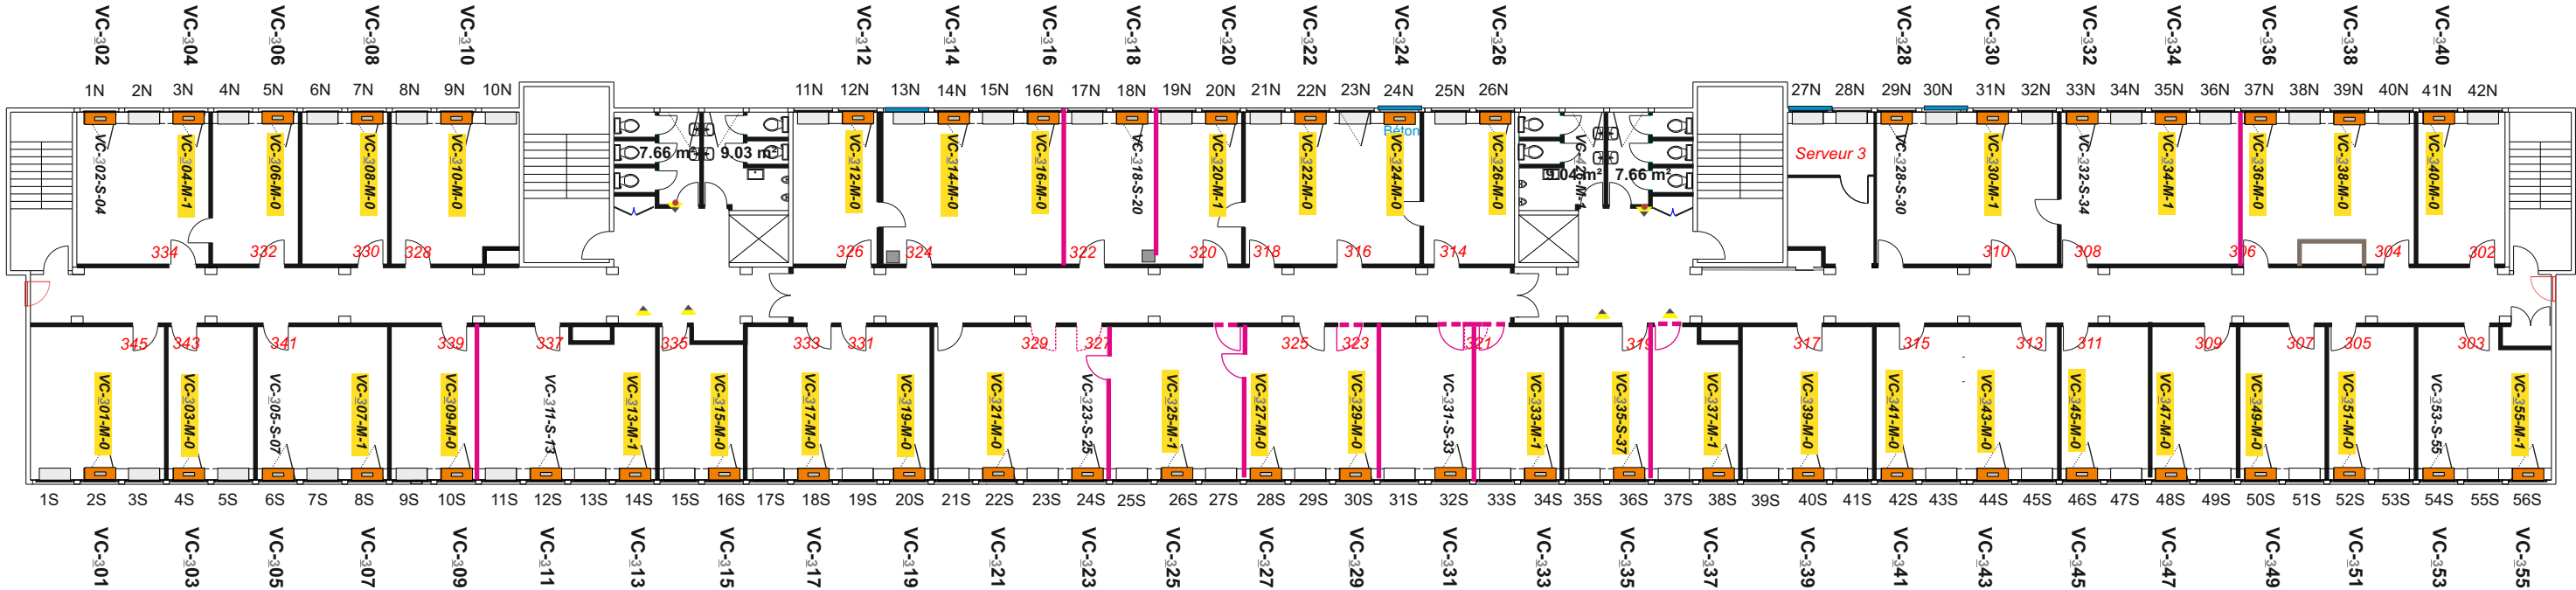

Etage 3

BATIMENT B	
BD Tourasse - 64 000 PAU	
ETAGE 3	
PROPOSITION DDTM V1	
	04/03/26
Secrétariat général commun	