



ETAT DES LIEUX

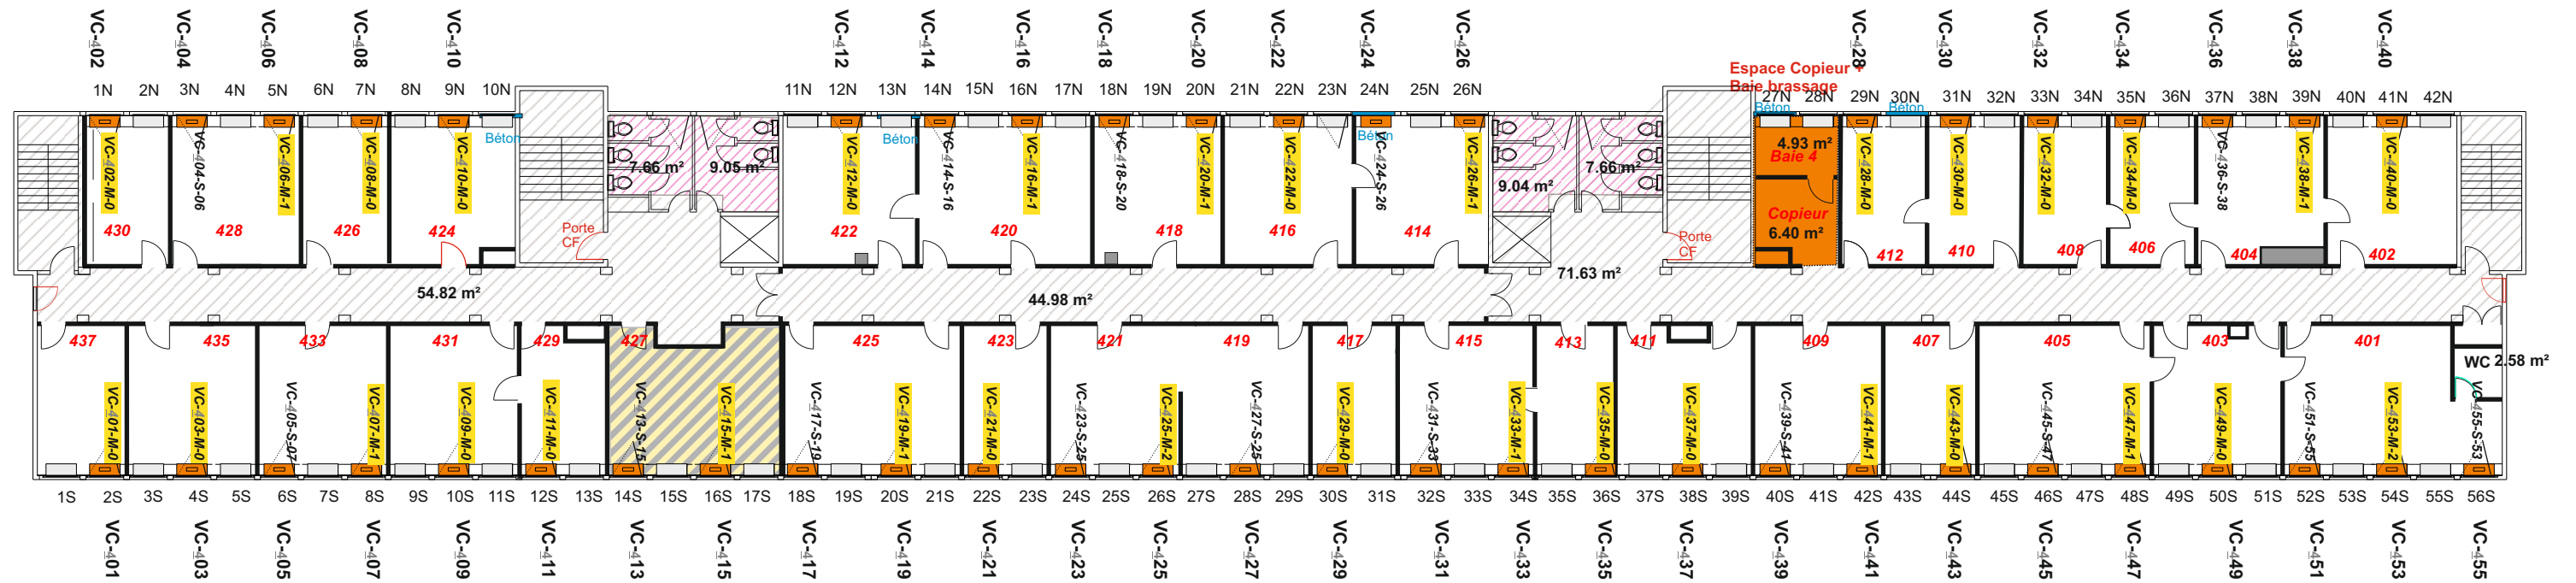

PROJET

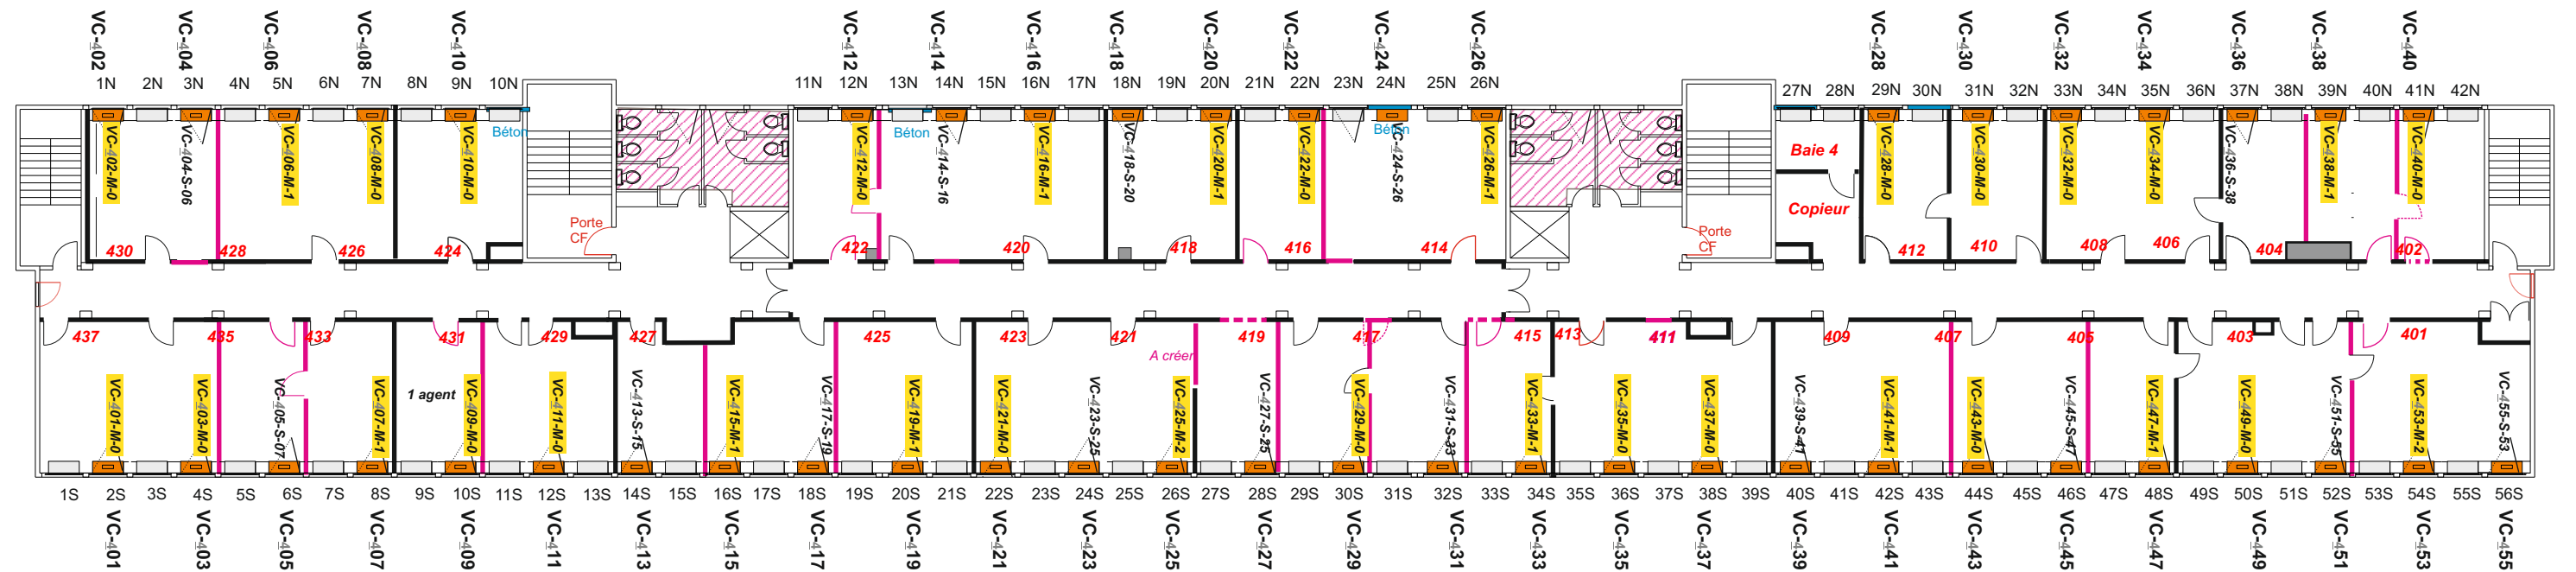

Etage 4

BATIMENT B
BD Tourasse - 64 000 PAU

ETAGE 4

PROPOSITION DDTM V1

04/03/26

Secrétariat général commun