


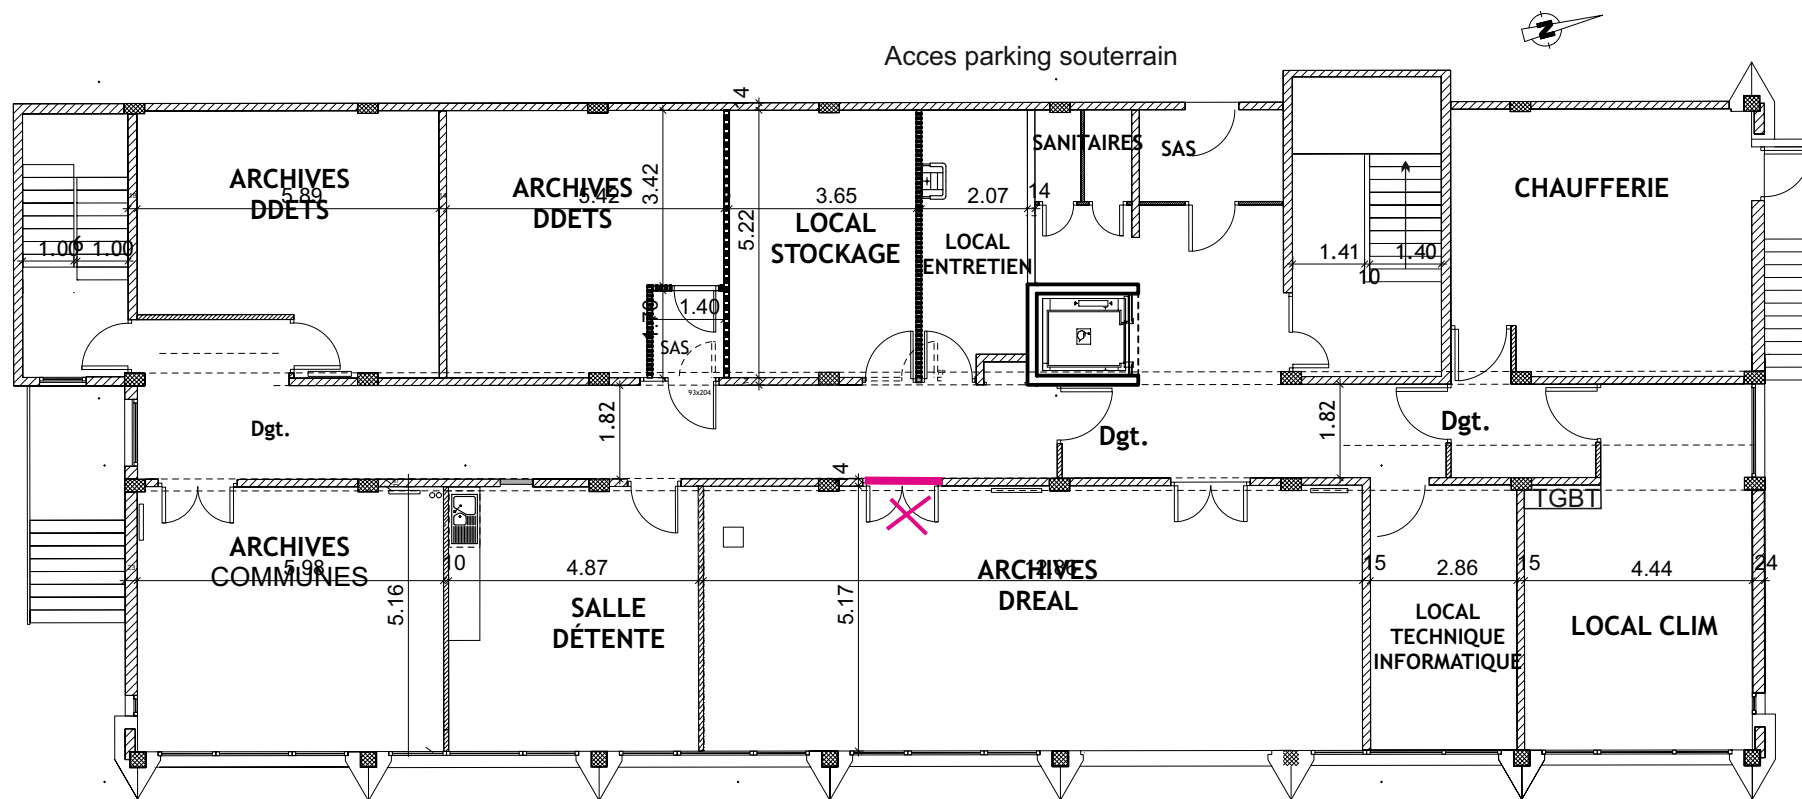

Bâtiment C - Sous-Sol

TF - Lot N°1 :- Plâtrerie – Cloison – Faux plafonds - Faïences

Archives DREAL

-Dépose double porte + cloison + isolation CF

TF - Lot N°4 : Electricité courants forts et courants faibles

ECLAIRAGE Archives DREAL

Reprise commandes lumineaires

TF - Lot N°2 : Peintures - Revêtements de sols

Archives DREAL

Peinture cloisonnement porte - Ensemble surface mur homogène

BATIMENT C
BD Tourasse - 64 000 PAU

Sous-Sol

Tranche ferme - Bâtiment C
Travaux aménagements

Version N°6

16/03/26

Secrétariat général commun