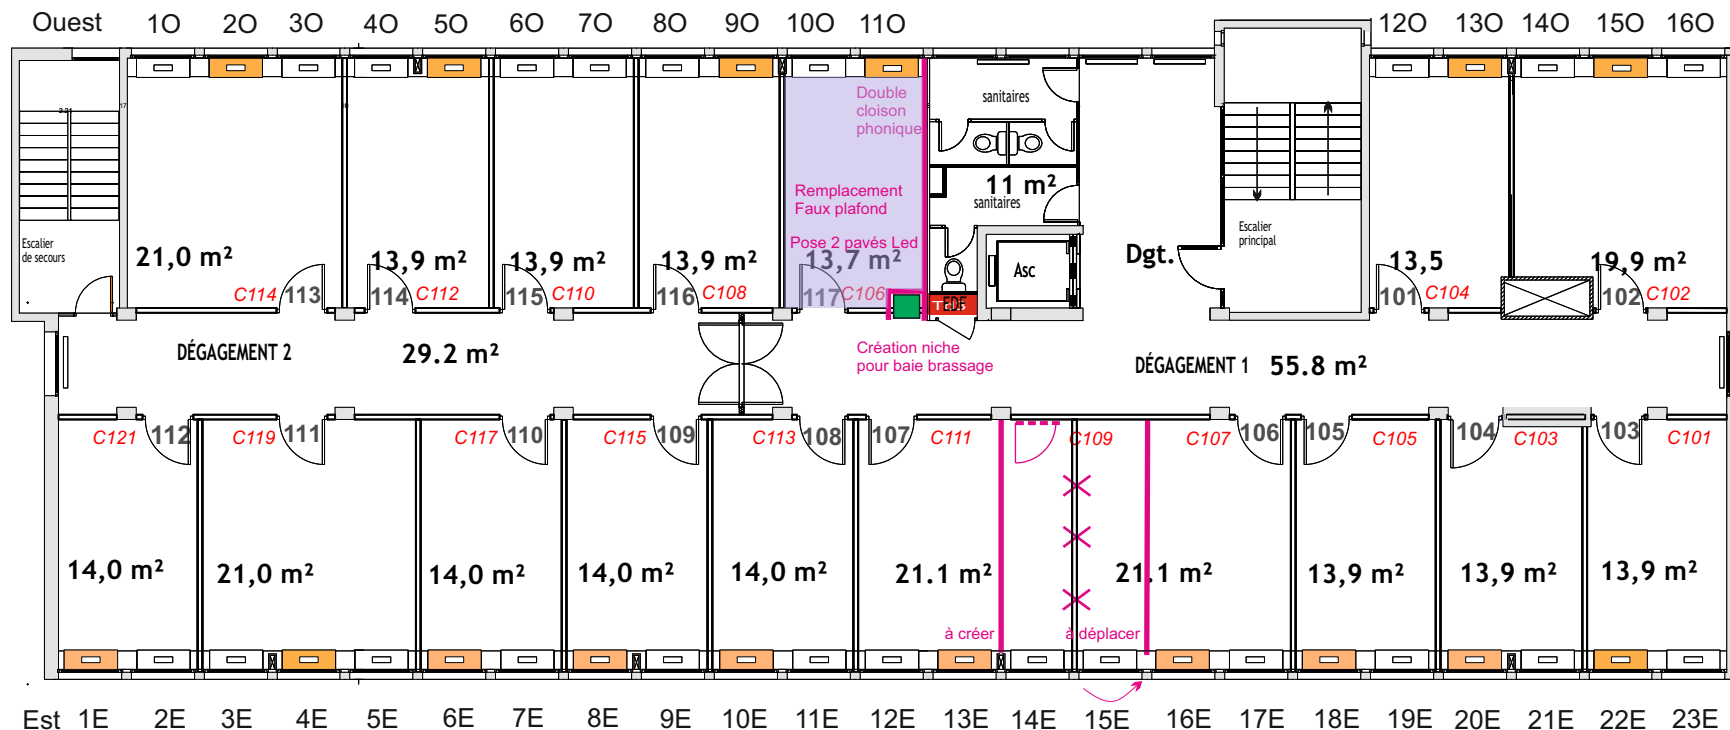


TF - Lot N°1 :- Plâtrerie – Cloison – Faux plafonds - Faïences

Bureau 106

- Dépose cloison 14/15 E pour réutilisation : 15E/16E
- repose cloison en 15/16 E y compris acoustipan

Bureau 107

- Création d'une cloison modulaire neuve y compris acoustipan
- Création d'une porte couloir(CF1/2h)

Bureau 117

- Création d'une double cloison phonique jusqu'au plafond (laine de roche +Ba18)
- Création d'une Alcove pour la baie de brassage + placard
- Dépose faux plafonds et Création d'un plafond 600x600

Sanitaires

Reprise plâtre + faïence suite réparation sanitaires

TF - Lot N°2 : Peintures - Revêtements de sols

SOLS

Cloison 14/15 E: Raccords sol après dépose cloison
Alcove : reprise sol couloir

PEINTURE

Peinture placard + contre cloison acoustique

TF - Lot N°3: Menuiserie

Pose d'un ensemble rail + équerres + tablettes stratifiées blanc dans placard bureau 117 (C108)

TF - Lot N°4 : Electricité courants forts et courants faibles

ECLAIRAGE

Bureau 117 : Dépose éclairage existant et Pose 2 pavés LED 600 x 600

Bureau 107 : Séparation commande éclairage y compris pose interrupteur.

COURANT FAIBLE

Bureau 117 : Dépose de la baie de brassage et repose après création alcôve/ placard

TF - Lot N°5 : GTB

Bureau 117 : Dépose / repose régulateur après travaux

Ensemble étage : Reprogrammation bureaux

Détail voir plan spécifique GTB

BATIMENT C
BD Tourasse - 64 000 PAU

Etage 1

Tranche ferme - Bâtiment C
Travaux aménagements

Version N°6

16/03/26

Secrétariat général commun