


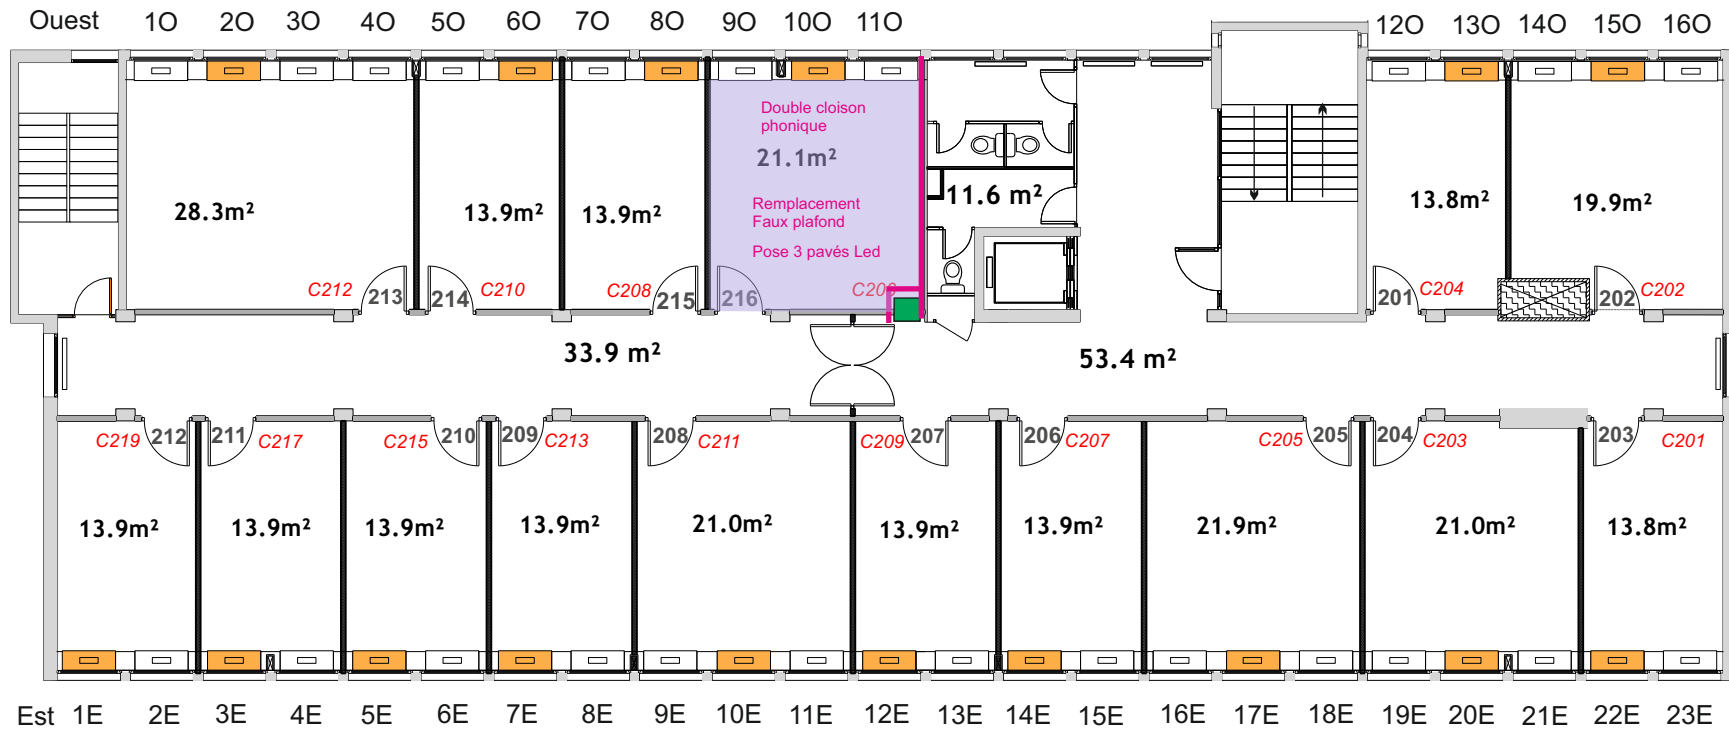

- Création d'une double cloison phonique jusqu'au plafond (laine de roche +Ba18)
- Création d'une Alcové pour la baie de brassage + placard
- Dépose faux plafonds et Création d'un plafond 600x600

Peinture placard + contre cloison acoustique

Alcove : reprise sol couloir

Pose d'un ensemble rail + équerres + tablettes stratifiées blanc dans placard bureau 116 (C108)

Bureau 216 : Dépose éclairage existant et Pose 3 pavés LED 600 x 600

Bureau 216 : Dépose de la baie de brassage et repose après création alcôve/ placard

Bureau 216 : Dépose / repose régulateur après travaux

Ensemble étage : Reprogrammation bureaux

Détail voir plan spécifique GTB

Tranche ferme - Bâtiment C
Travaux aménagements

Version N°6

16/03/26

Secrétariat général commun