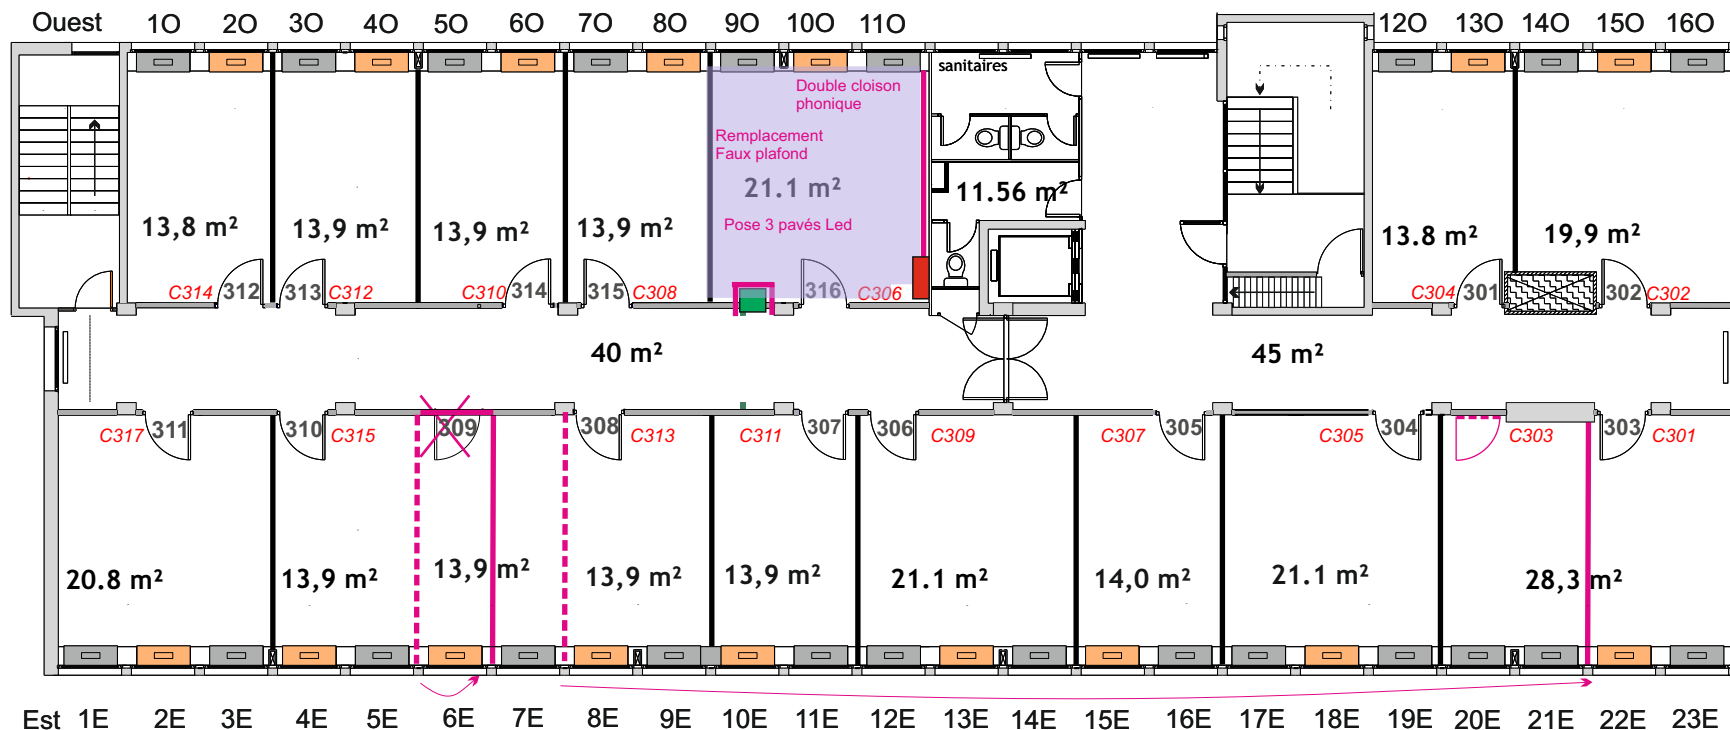


TF - Lot N°2 :- Plâtrerie – Cloison – Faux plafonds - Faïences

Bureaux 310/309/308

- Dépose cloison 5/6 E pour réutilisation : 6 /7E
- Repose cloison en 6/7 E y compris acoustipan
- Suppression d'une porte + cloison plâtre + isolation

Bureau 303

- Dépose cloison 7/8 E pour réutilisation : 21/22 E
- Repose cloison en 21/22 E y compris acoustipan
- Création encadrement + repose porte 309

Bureau 316

- Création d'une double cloison phonique jusqu'au plafond (laine de roche +Ba18)
- Création d'une Alcove pour la baie de brassage + placard
- Dépose faux plafonds et Création d'un plafond 600x600

TF - Lot N°3 : Peintures - Revêtements de sols

PEINTURE

- Peinture placard + contre cloison acoustique
- Cloison porte supprimée - bureau + couloir

SOLS

Cloisons 5/6E + 7/8E : Raccords sol après dépose cloison

Alcove : reprise sol couloir

Reprise après création porte

TF - Lot N°4 : Menuiserie

Pose d'un ensemble rail + équerres + tablettes stratifiées blanc dans placard bureau 316 (C306)

TF - Lot N°5 : Electricité courants forts et courants faibles

ECLAIRAGE

Bureau 316 : Dépose éclairage existant et Pose 3 pavés LED 600 x 600

Bureaux 310/309/308/303 : Séparation commandes éclairage y compris pose interrupteur.

COURANT FAIBLE

Bureau 316 : Dépose de la baie de brassage et repose après création alcove/ placard

TF - Lot N°6 : GTB

Bureau 316 : Dépose / repose régulateur après travaux

Ensemble étage : Reprogrammation bureaux

Détail voir plan spécifique GTB

BATIMENT C

BD Tourasse - 64 000 PAU

Etage 3

Tranche ferme - Bâtiment C
Travaux aménagements

Version N°6

16/03/26

Secrétariat général commun