

Lot N°1 :- Plâtrerie – Cloison – Faux plafonds

Dépose cloisons

Cloison 13/14 S : Dépose
Cloison : 15/16 S : Dépose
Cloison : 18/19 S : Dépose
Cloison : 24/25 S : Dépose
Cloison : 26/27 S : Dépose
Cloison : 29/30 S (sur accueil) : Dépose

Cloisons neuves plâtre

Cloison 14/15 S
Cloison : 17/18 S
Cloison : 19/20 S
Cloison : 23/24 S
Cloison : 25/26 S
Cloison : 27/28 S
Cloison : 29/30 S
Cloison séparation BOX
Cloison couloir box d'accueil (au-dessus et autour des nouvelles portes)
Cloison couloir attente (au-dessus de la nouvelle porte)

Cloisons neuves vitrée

Attente - simple vitrage feuilleté. 60 x 280

Lot N°1 :- Plâtrerie – Cloison – Faux plafonds

Déposes repose Portes

Travée 13S : Dépose 1 porte + cloisonnement
Travée 24S : Dépose 1 porte + cloisonnement
Local attente : Dépose 1 porte couloir + cloisonnement
Local 10 (réunion actuelle) : dépose des 2 portes vitrées

Travée 23S : Repose 1 porte déposée en 24S
Travée 26S : Repose 1 porte déposée en 13S
Travée 25S : Déplacement 1 porte pour adaptation cloisonnement

Local attente : la nouvelle porte PMR sera fournie et installée par le lot menuiserie

Portes neuves sur cloisons modulaires

Travée 28S : 1 porte

TF - Lot N°1 :- Plâtrerie – Cloison – Faux plafonds

Autres

-Création gaine technique CTA verticale + plafonds
-dépose pupitre RDC

Lot N°4: Electricité courants forts et courants faibles

ECLAIRAGE

-Bureaux 29 + 27 + 25 +23 +21 +19 +17 +15 +13 :
Déplacement des luminaires en accord avec le lot plâtrerie
Reprise des commandes luminaires
Local 10 (ex salle réunion)
Déplacement des luminaires en accord avec le lot plâtrerie
Reprise des commandes luminaires
Local attente
Reprise commande luminaires

PRISES PC + rj45

Forfait pour adaptation prise local accueil

AUTRES


-Dépose équipements électriques pupitre
-Déplacement portillon avec ouverture badge + commande sur banque accueil
-Déplacement des prises local attente pour distributeurs
-Pose d'un lecteur badge sur commande ascenseur
-Pose d'un lecteur badge sur porte RDC EST+ Déverrouillage SSI
-Pose d'un lecteur badge sur porte RDC OUEST+ Déverrouillage SSI
-Pose d'un lecteur badge sur porte Escaliers + Déverrouillage SSI

2PT 2 postes de travail = 8 PC + 4 RJ45

1PT 1 poste de travail = 4 PC + 2 RJ45

4 PC
8 RJ Poste particulier

2 PC
1 RJ Poste particulier

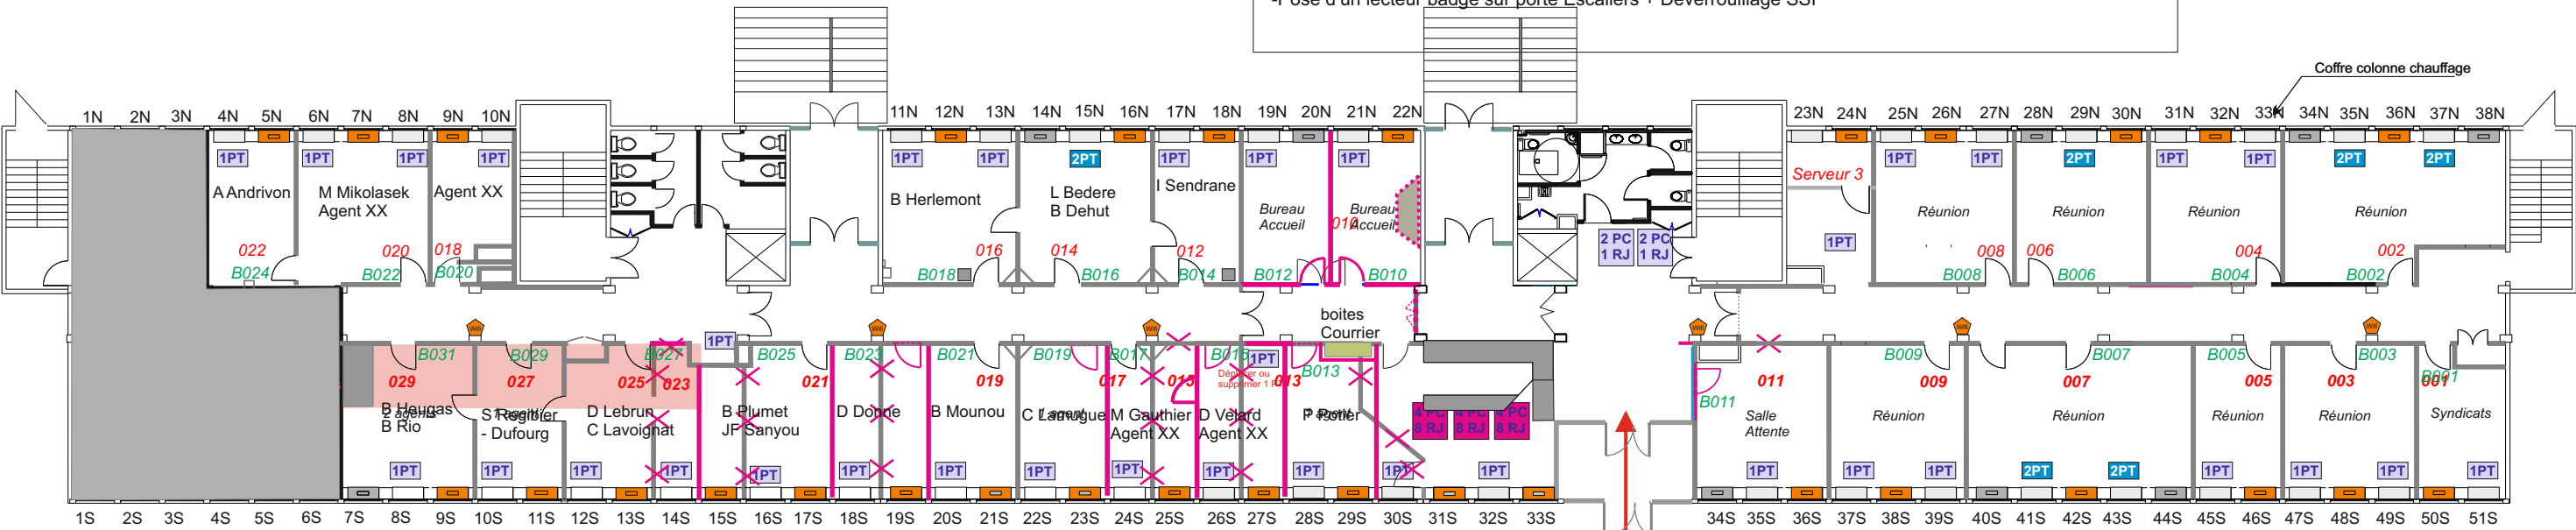

Lot N°2 :- PEINTURE - REVÊTEMENT SOLS

A-Peinture sur supports plâtre neufs

Peinture cloison 14/15 - 2 Faces
Peinture cloison 17/18 - 2 Faces
Peinture cloison 19/20 - 2 Faces
Peinture cloison 23/24 - 2 Faces
Peinture cloison 25/26 - 2 Faces
Peinture cloison 27/28 - 2 Faces
Peinture cloison 29/30 y compris alcôve - 2 Faces
Ensemble gaine Centrale traitement d'air Aile OUEST

B-Peintures intérieures sur support cloison modulaires démontables

Box- Local 10 /B010/B012
Box- Local 10 /B010/B012
Bureau 22/B024
Bureau 20/B022
Bureau 18/B020
Bureaux 29/B031
Bureaux 29/B031
Bureau 27/B029
Bureau 27/B029
Bureau 27/B029
Travées 12/21S
Cloison 29/30 S
Dégagement 1
Dégagement 2
Dégagement 3

C-Peintures intérieures sur support béton

Bureau 22/B024
Bureau 20/B022
Bureau 18/B020
Dégagement 1
Dégagement 2
Bureaux 29/B031

Lot N°2 :- PEINTURE - REVÊTEMENT SOLS

D-Peintures intérieures sur support contours fenêtres

Bureau 22/B024
Bureau 20/B022
Bureau 18/B020
Bureaux 29/B031
Bureau 27/B029
Travees 12/21S
Cloison 29/30 S

E -Peinture sur porte

Porte local accueil
Portes box d'accueil

F-Déposes revêtements de sols existants

Dépose soignée des dalles flotex pour réutilisation dans les étages (raccords)
Travées 19N à 22 N (pour création des box) - le sol du Box N°2 (21/22N) sera remplacé (dépose pupitre)
Travées 10S à 11 S (pour création bureaux)
Travées 14 S à 15 S (pour création bureaux)
Travées 16 S à 26 S (pour création bureaux)

Dépose des sols PVC

Travées 4 à 10 N
Dégagement 1
Travées (7 à 9S) +(13 à 13 S)
Accueil

Dépose des sols parquets flottants

Travées 27 à 30 S

G-Fourniture et pose des dalles flotex ou techniquement équivalent y compris reprise ragréage

Travées 21N à 22 N après dépose pupitre
Travées 19N à 20 N
Travée 20 à 29 S

H-Fourniture et pose des dalles PVC plombantes amovibles 5 mm y compris ragréage

Travées 4 à 10 N
Dégagement 1
Dégagement 2
Travée 7 à 19 S
Accueil (emprise nouvel accueil)

Lot N°4 : Electricité courants forts et courants faibles

ECLAIRAGE

Travées 7S à 36 S

Travées 14 S -> Travées 12/13S modification + 1création BP
Travées 16/17S -> Modification + 1création BP
Travées 18/19S -> Modification + 1création BP
Travées 20/21S -> Modification + 1création BP
Travées 22/23S -> Modification + 1création BP
Travées 24/23S -> Modification + 1création BP
Travées 26/27S -> Modification + 1création BP
Travées 28/29S -> Modification + 1création BP
Travées 34/36S -> Modification + 1création BP
Accueil -> Modification + 1création BP

Consignation des dalles LED et repose selon calepinage lot N°1

Travées 11N à 22N

Travées 19/20N -> Modification + 1création BP
Travées 21/22N -> Modification + 1création BP

PRISES PC + rj45

Forfait pour adaptation prise local accueil

AUTRES

-Dépose équipements électriques pupitre

-Déplacement des prises local attente pour distributeurs

CONTRÔLE ACCES

-Déplacement portillon avec ouverture badge + commande sur banque accueil
-Pose d'un lecteur badge sur commande ascenseur
-Pose d'un lecteur badge sur porte RDC EST+ Déverrouillage SSI
-Pose d'un lecteur badge sur porte RDC OUEST+ Déverrouillage SSI
-Pose d'un lecteur badge sur porte Escaliers + Déverrouillage SSI
-Déplacement clavier code

Lot N°6 : Plomberie - Chauffage - Ventilation

Centrale traitement d'air OUEST :

Fourniture et pose de 2 pièges à son dans local 29

Local 11

Déplacement alimentation distributeur boissons chaudes

Lot N°4 : Menuiserie

Aménagement Accueil : voir plan détail accueil

Lot N°5 : GTB

A voir - Plan spécifique GTB

BATIMENT B
BD Tourasse - 64 000 PAU

Rez de chaussée

B313 Nouvelle numérotation de bureaux
327 Ancienne numérotation de bureaux

TRAVAUX - TRANCHE CONDITIONNELLE 1
ACCUEIL + BUREAUX RDC OUEST

25/03/26

Secrétariat général commun