



MAITRE D'OUVRAGE

CROUSdeReims
14b, Allée des Landais – CS 40046
51726 REIMS CEDEX

(51) REIMS – Résidence Universitaire Berlioz Rénovation de logements étudiants

Cahier des Plans


MAITRE D'OEUVRE

Crous de Reims
Service Patrimoine et Technique
14 B, Allée des Landais – CS40046
51726 REIMS CEDEX

Révision	Date	Rédaction	Approbation
	19/02/2026		


Plan Existant

Configuration gauche

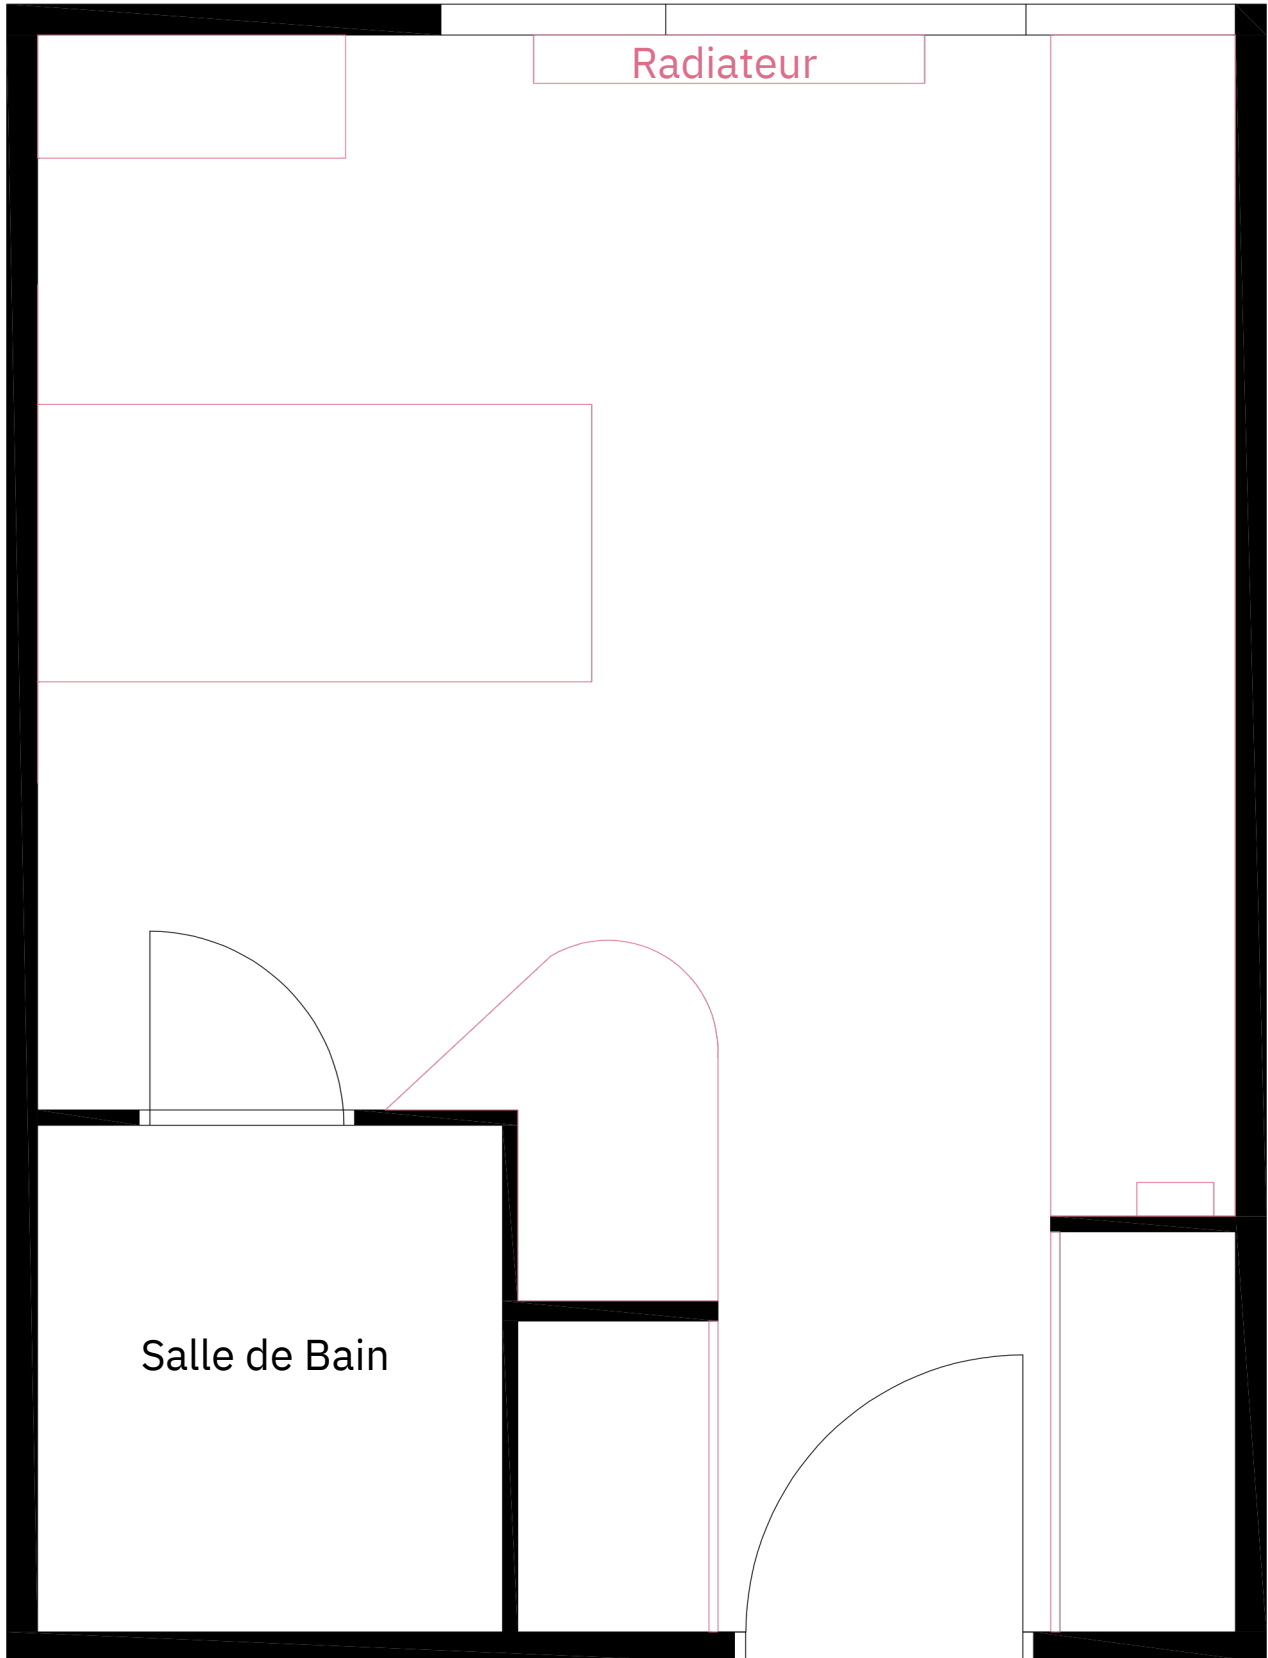


Plan Projet

Configuration gauche

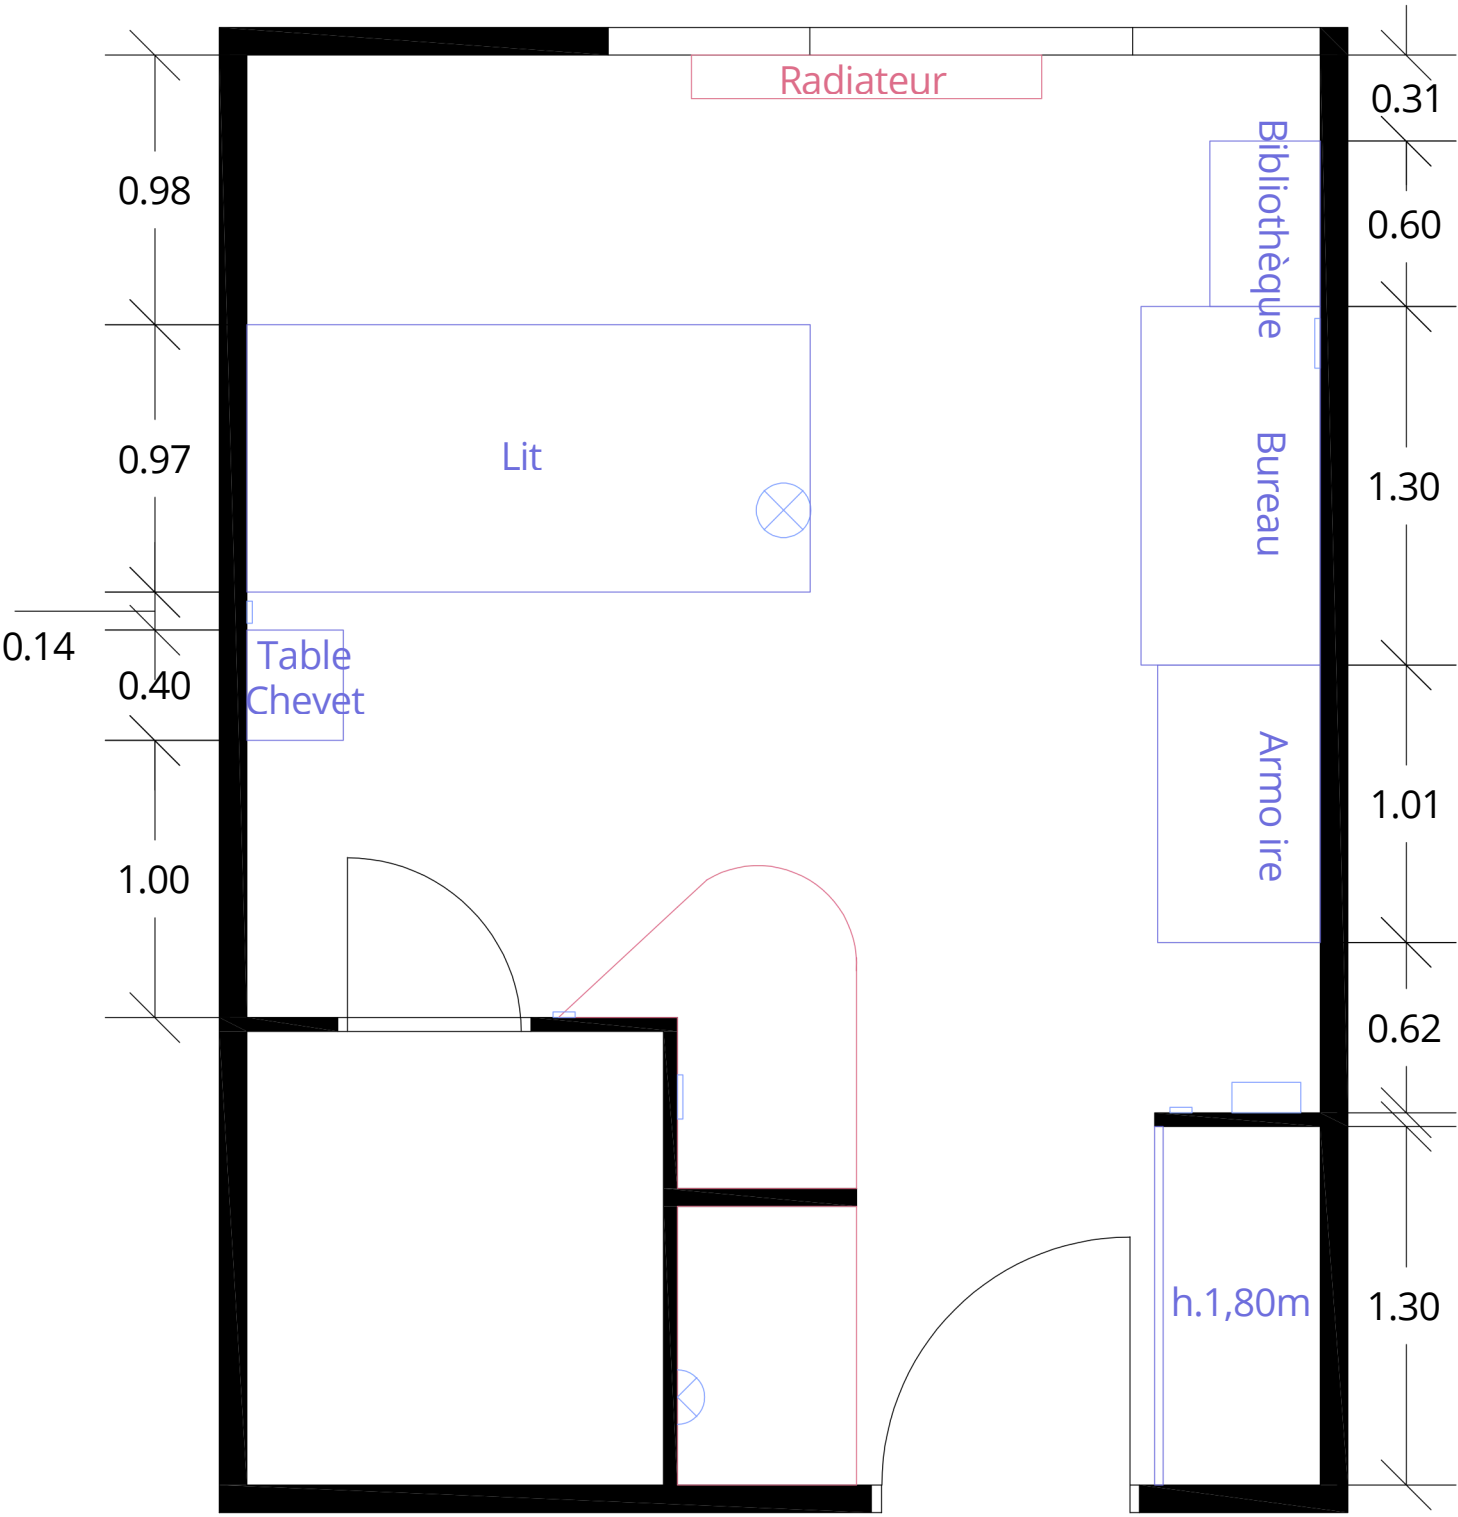

Plan Électricité

Configuration gauche

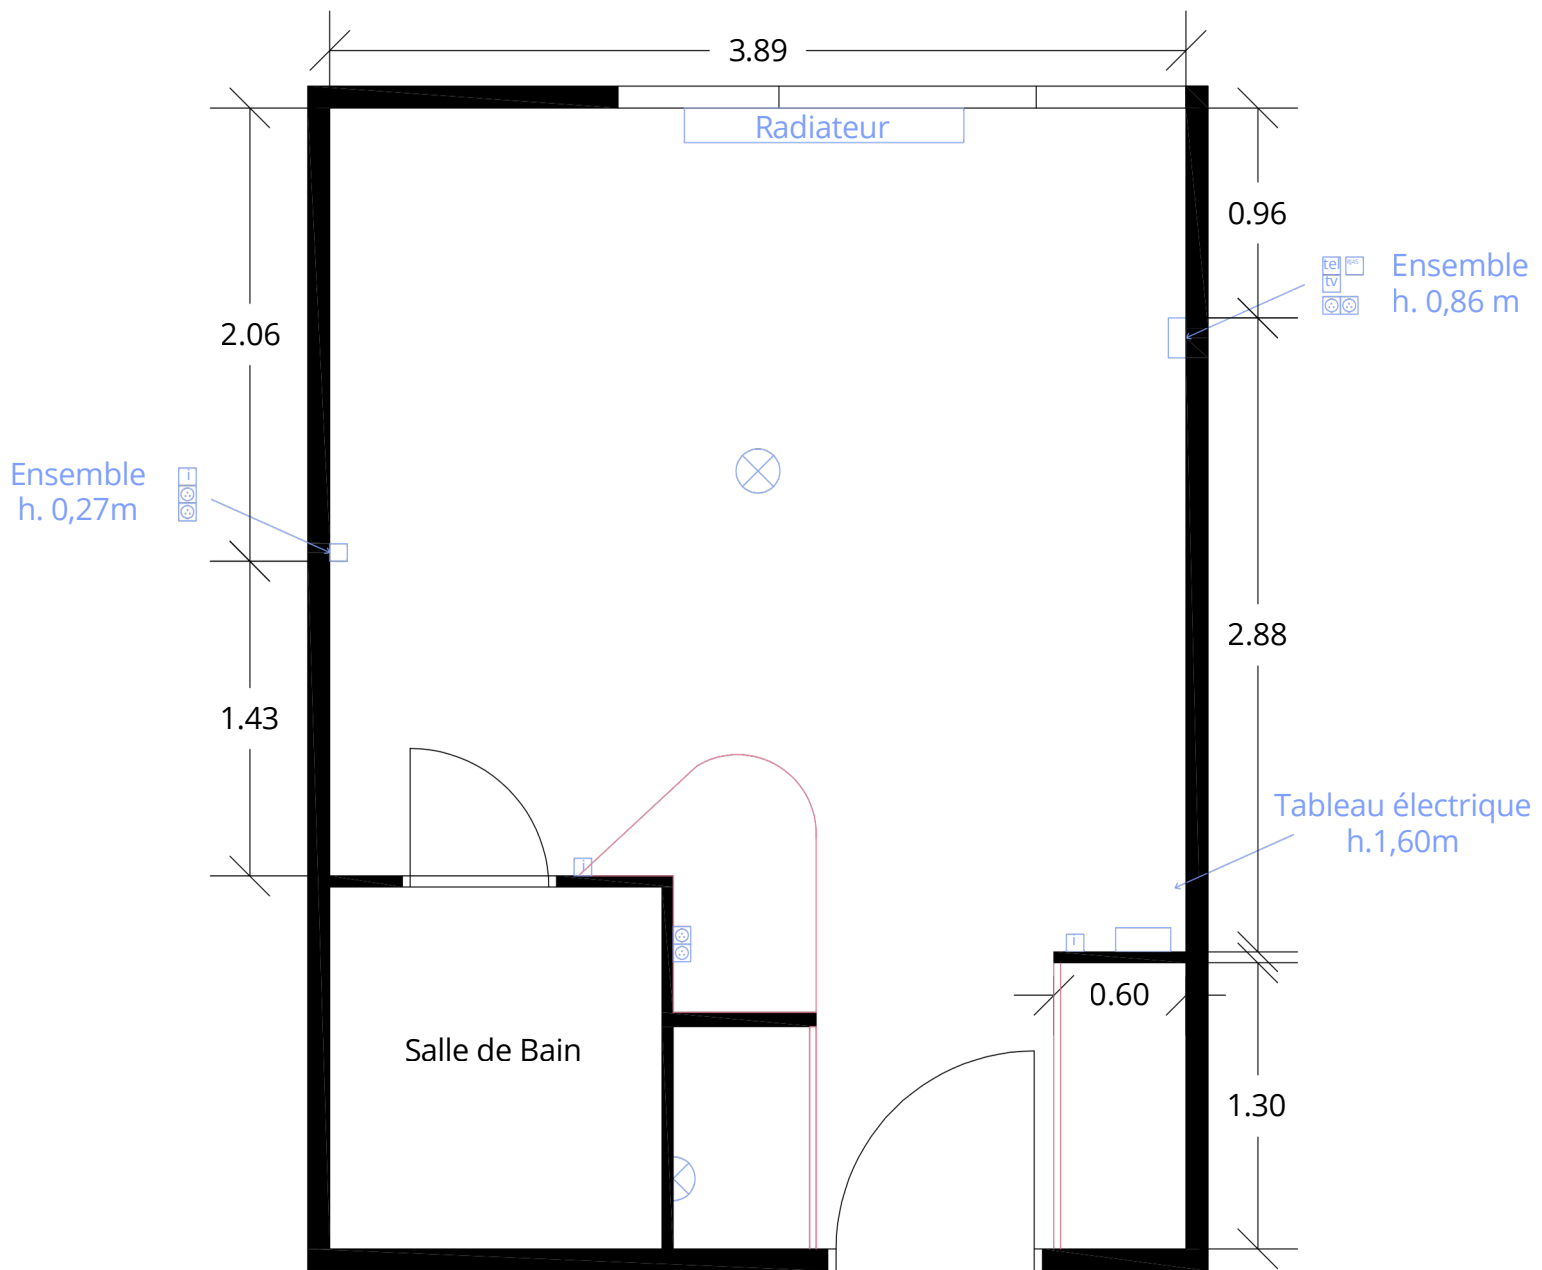


LEGENDE :

- ⊗ Plafonnier
- ⊗ Réglette
- ⊗ Prise électrique
- ⊗ Prise RJ45
- tel Prise téléphone
- tv Prise Télévision
- i Interrupteur
- Tableau électrique


Plan Existant

Configuration droite

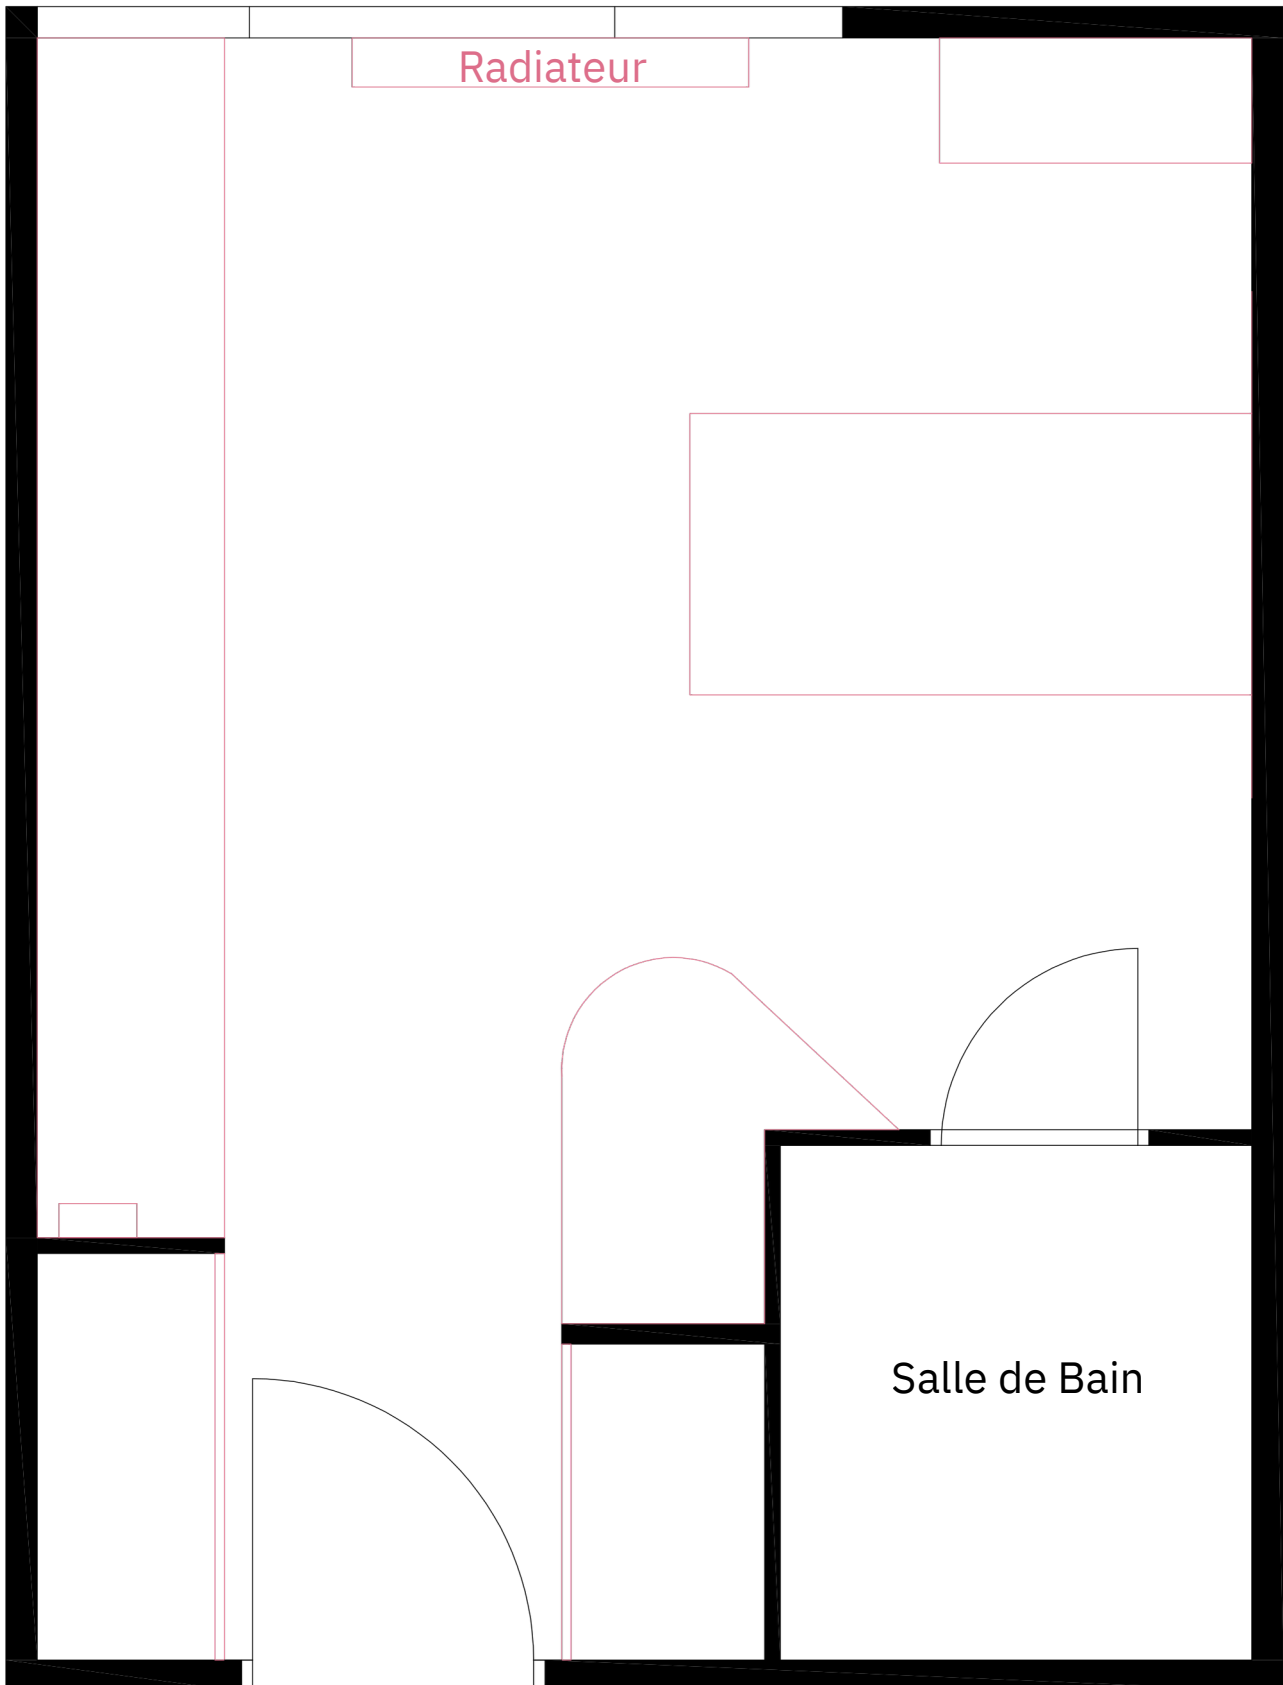


Plan Projet

Configuration droite

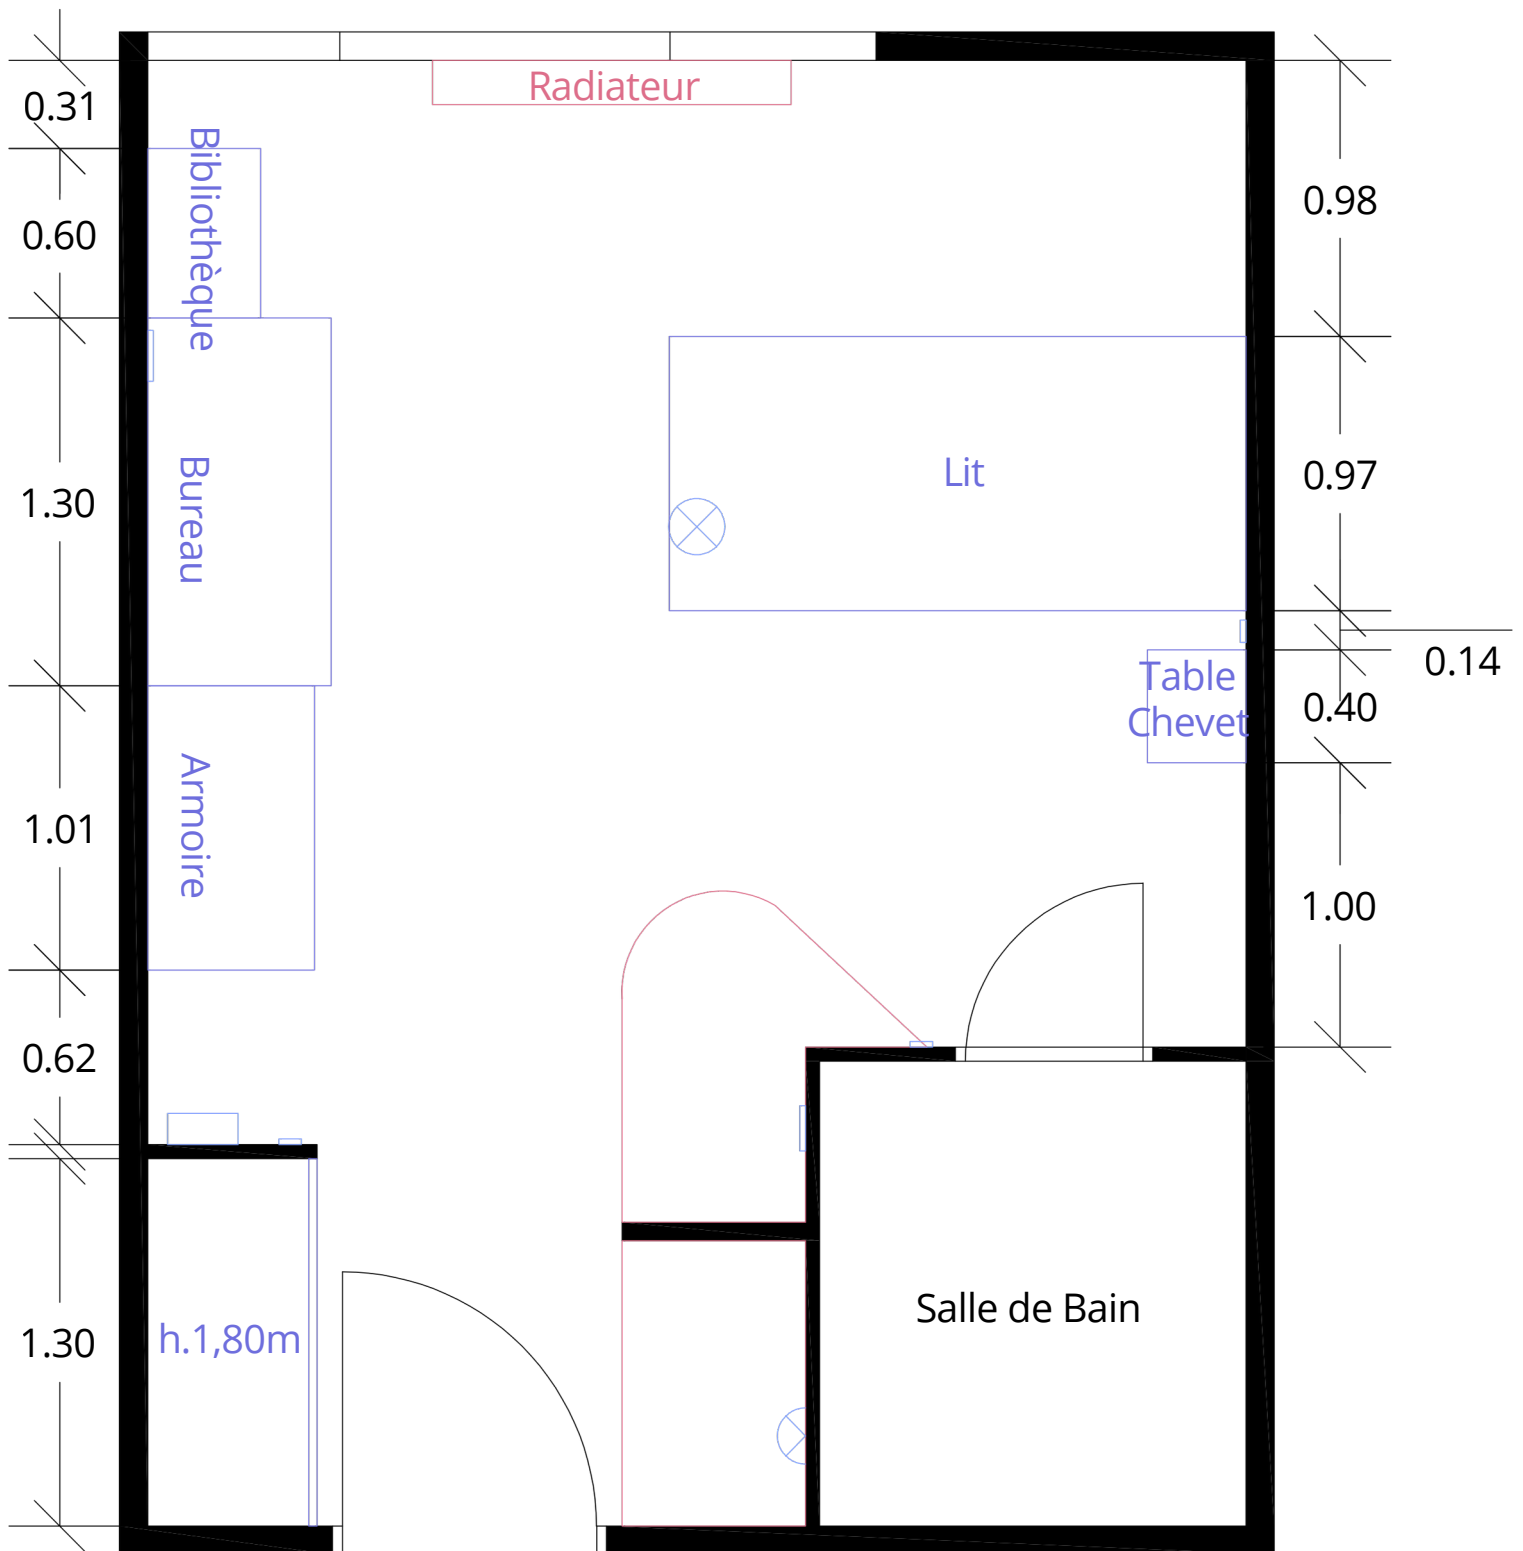

Plan Électricité

Configuration droite

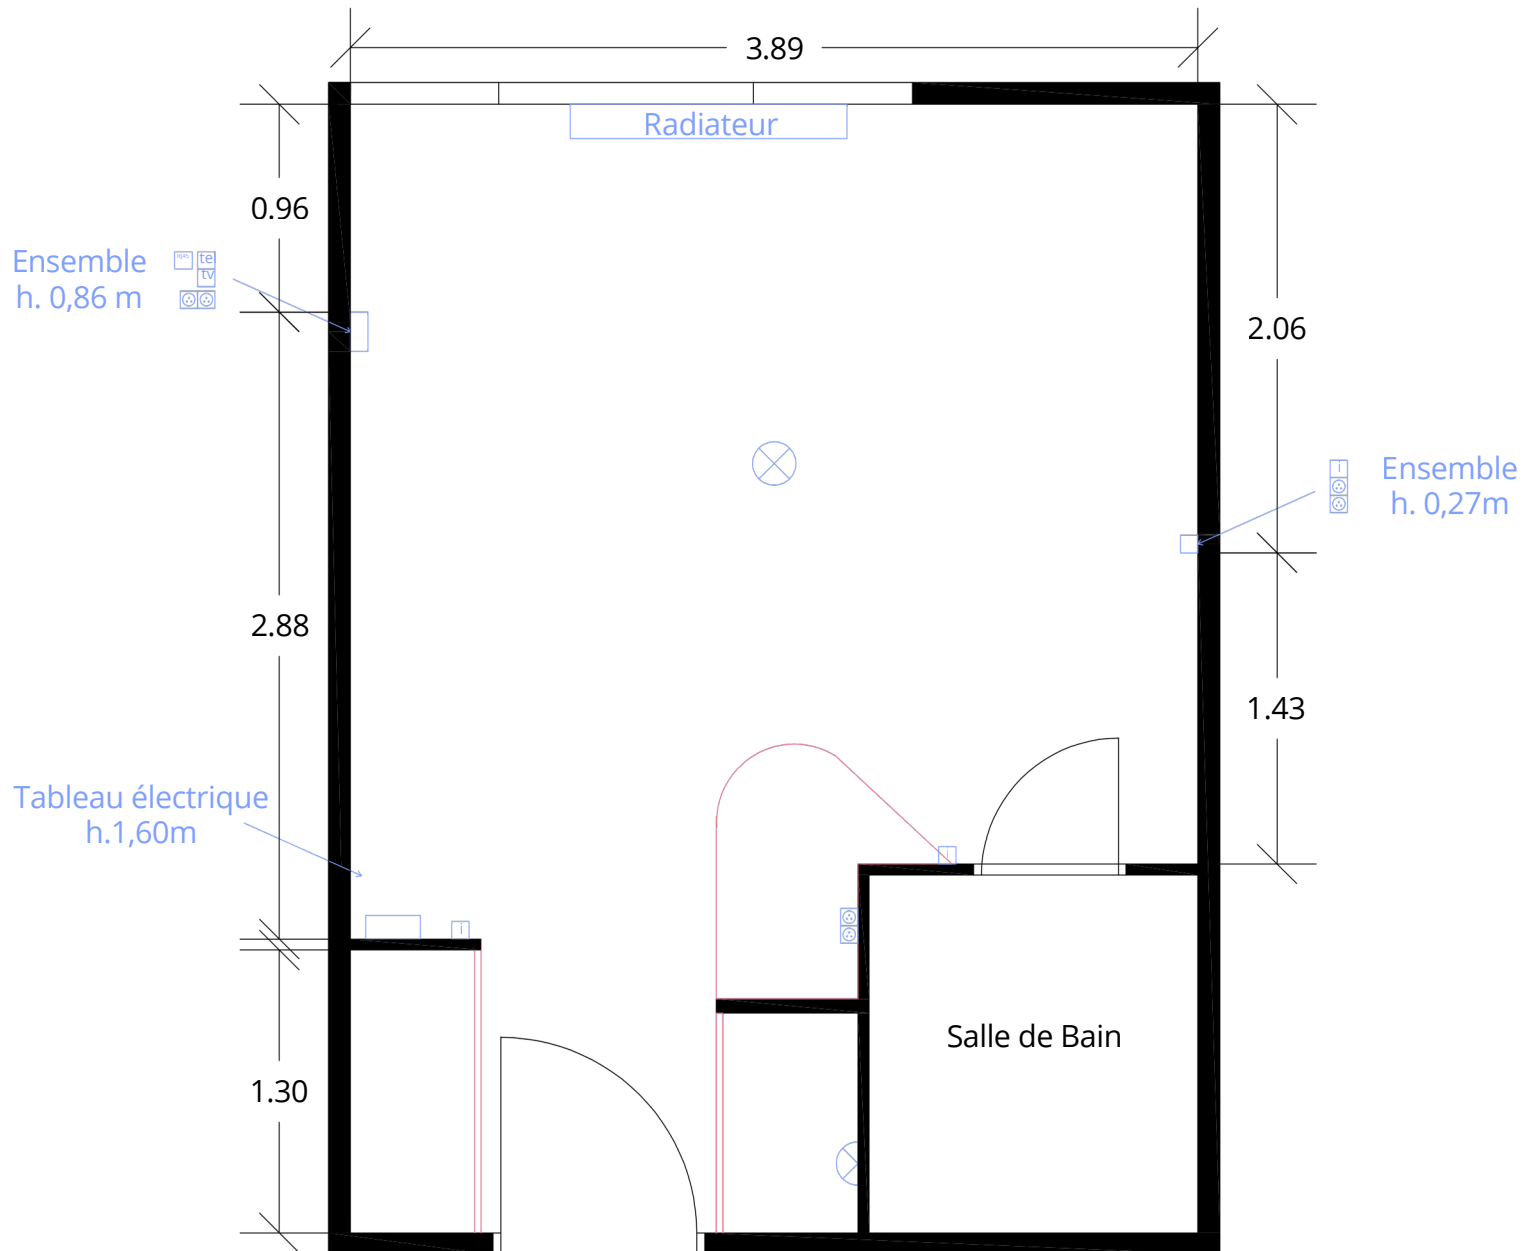

LEGENDE :

-  Plafonnier
-  Réglette
-  Prise électrique
-  Prise RJ45
-  Prise téléphone
-  Prise Télévision
-  Interrupteur
-  Tableau électrique