





 BP 71 83800 TOULON Cédex 9	<u>Chargé d'affaires :</u> IMI SCHOLTES Guillaume	TOULON BASE NAVALE Construction d'un hangar	<u>Nom du fichier :</u>		 MINISTÈRE DES ARMÉES ET DES ANCIENS COMBATTANTS <i>Liberté Egalité Fraternité</i>
	<u>Dessiné par :</u> HCA KHELILI Farid		 Service d'Infrastructures de la Défense		
 BP 100 83000 TOULON Cedex 9		DCE			
Directeur du SID Méditerranée IG2 P.J. RONDEAU		PLAN ET COUPE DE PRINCIPE Echelle : 1/125	<u>Date</u> 02/03/2026	<u>Indice</u> A	<u>N° Plan</u> 03
			 Secrétaire général pour l'administration		

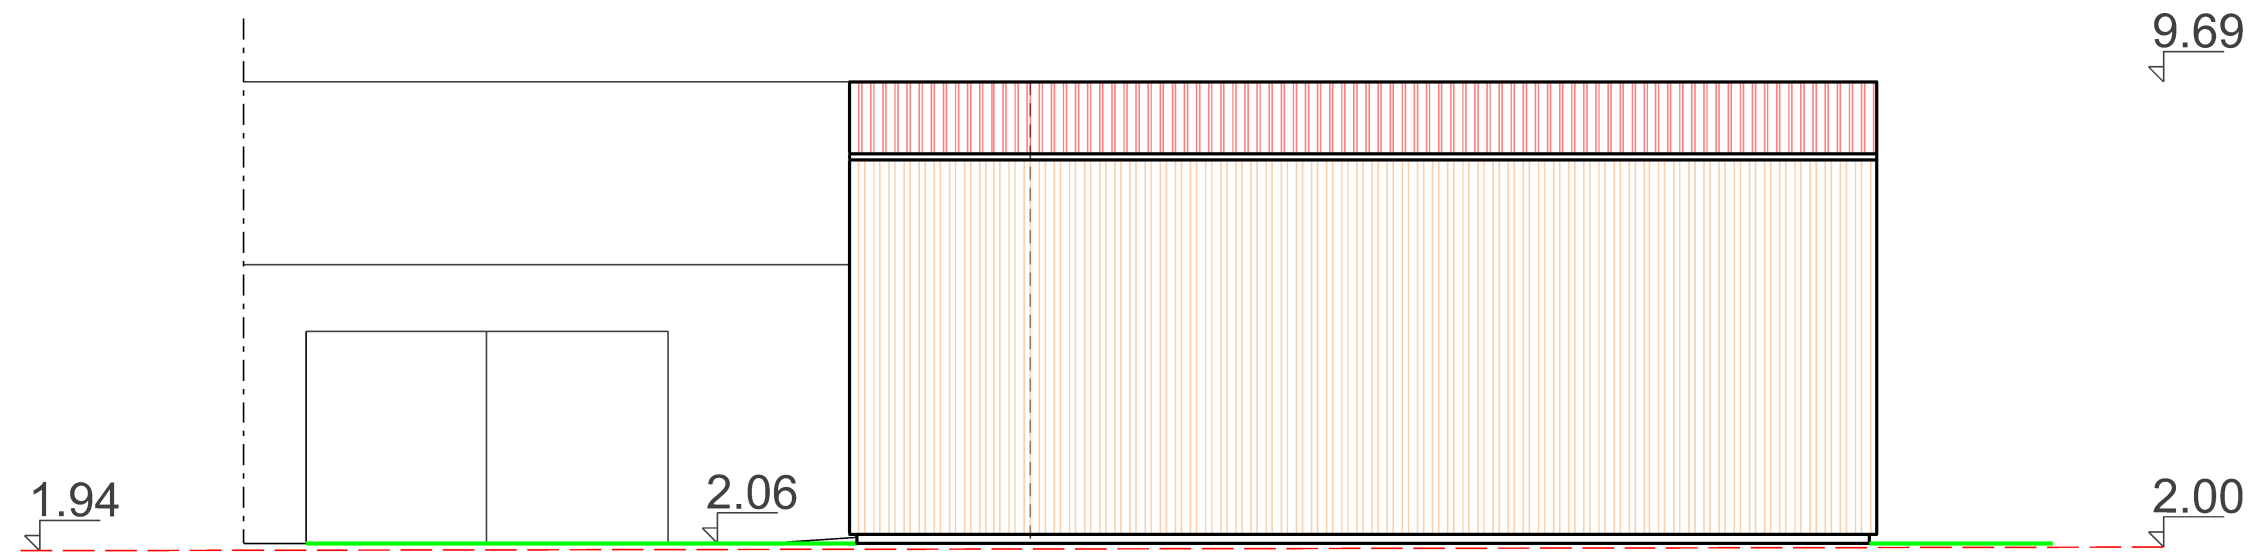


Façade SUD

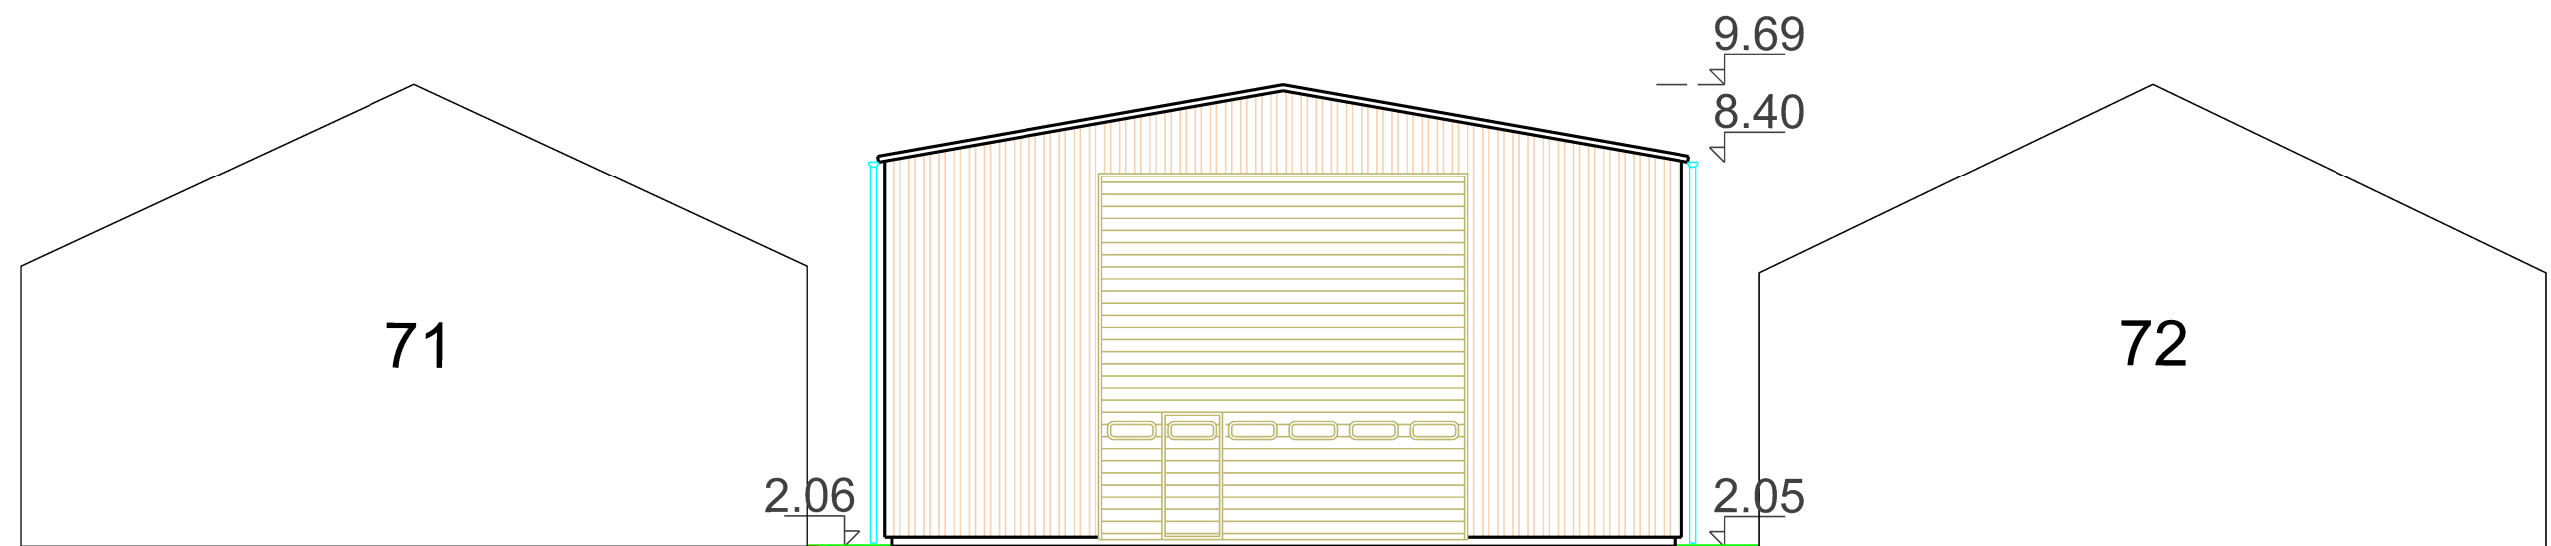


Façade OUEST

 BP 71 83800 TOULON Cédex 9	<u>Chargé d'affaires :</u> IMI SCHOLTES Guillaume	TOULON BASE NAVALE Construction d'un hangar	<u>Nom du fichier :</u>	 MINISTÈRE DES ARMÉES ET DES ANCIENS COMBATTANTS <i>Liberté Égalité Fraternité</i>
	<u>Dessiné par :</u> HCA KHELILI Farid			
	Directeur du SID Méditerranée	DCE	<u>Numéro d'opération :</u> Ident.Operation	 SGA Secrétariat général pour l'administration
	IG2 P.J. RONDEAU		<u>Date</u> 02/03/2026	
Echelle : 1/125		FACADES SUD ET EST	<u>Indice</u> A	<u>N° Plan</u> 04




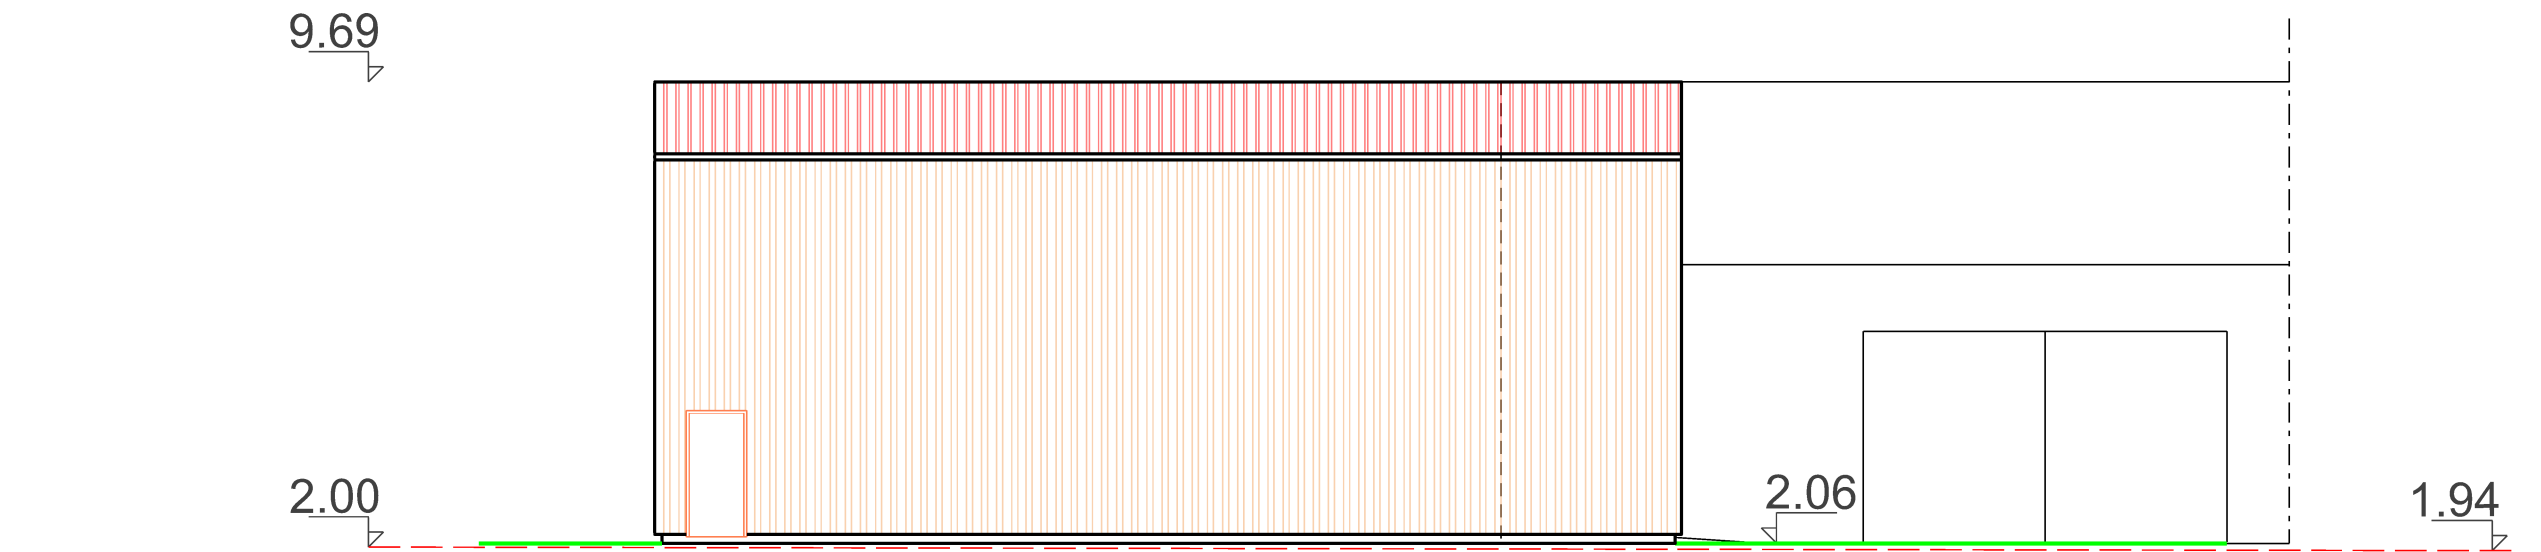


Façade NORD

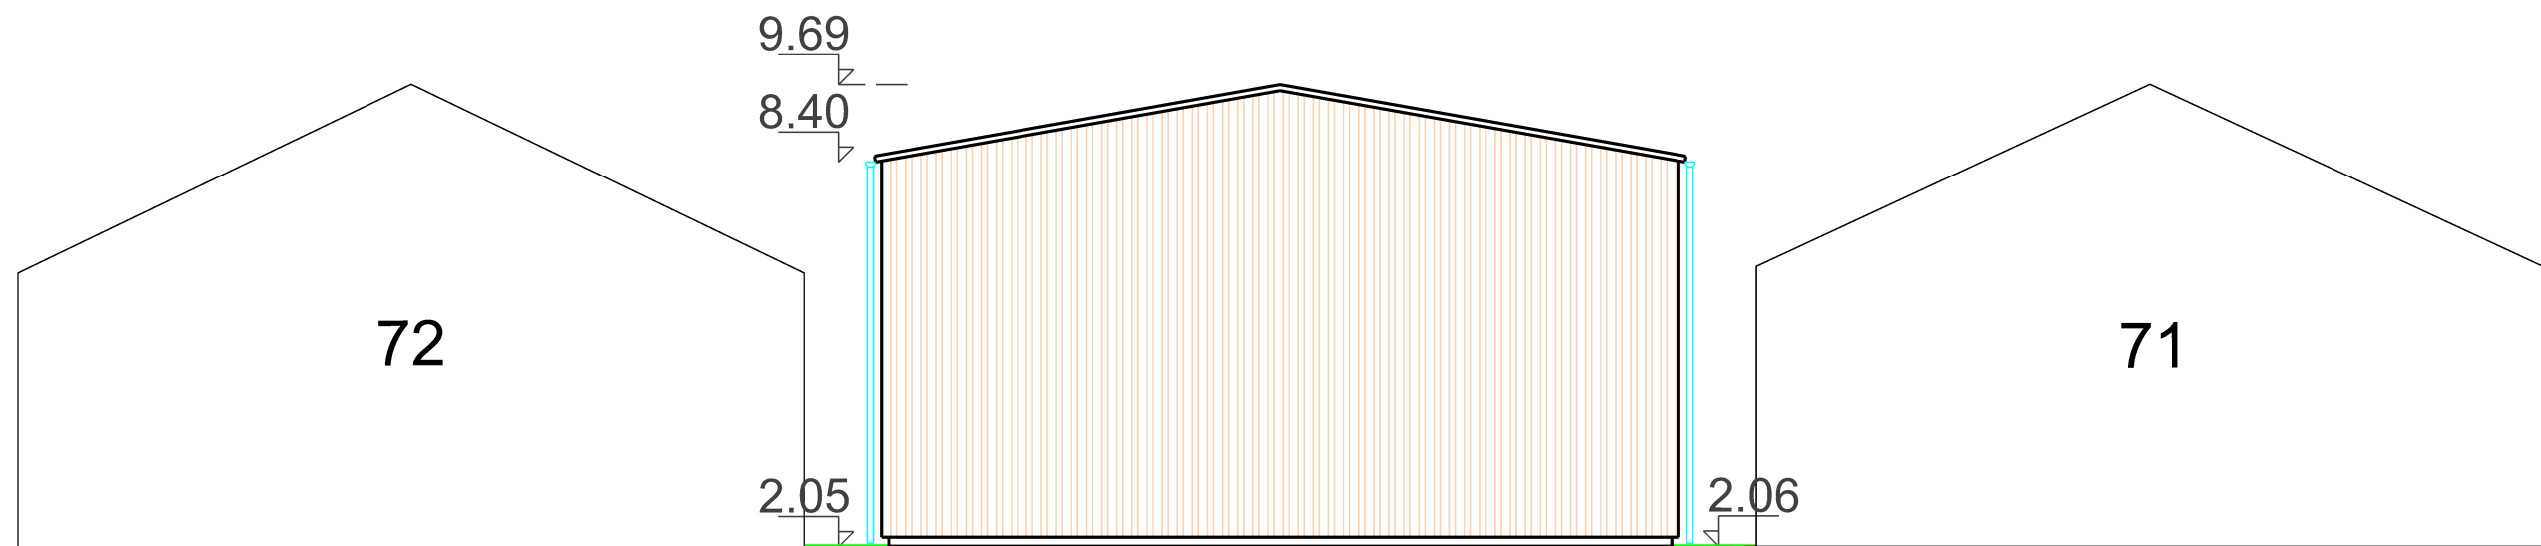

Façade EST

SID Méditerranée  BP 71 83800 TOULON Cédex 9	Chargé d'affaires : IMI SCHOLTES Guillaume	TOULON BASE NAVALE Construction d'un hangar	Nom du fichier :			 MINISTÈRE DES ARMÉES ET DES ANCIENS COMBATTANTS Liberté Égalité Fraternité
	Dessiné par : HCA KHELILI Farid		 Service d'infrastructure de la Défense Noméro d'opération : Ident.Operation			
	Directeur du SID Méditerranée	FACADES NORD ET OUEST	Date 02/03/2026	Indice A	N° Plan 05	 SGA Secrétariat général pour l'administration
	IG2 P.J. RONDEAU		Echelle : 1/125			

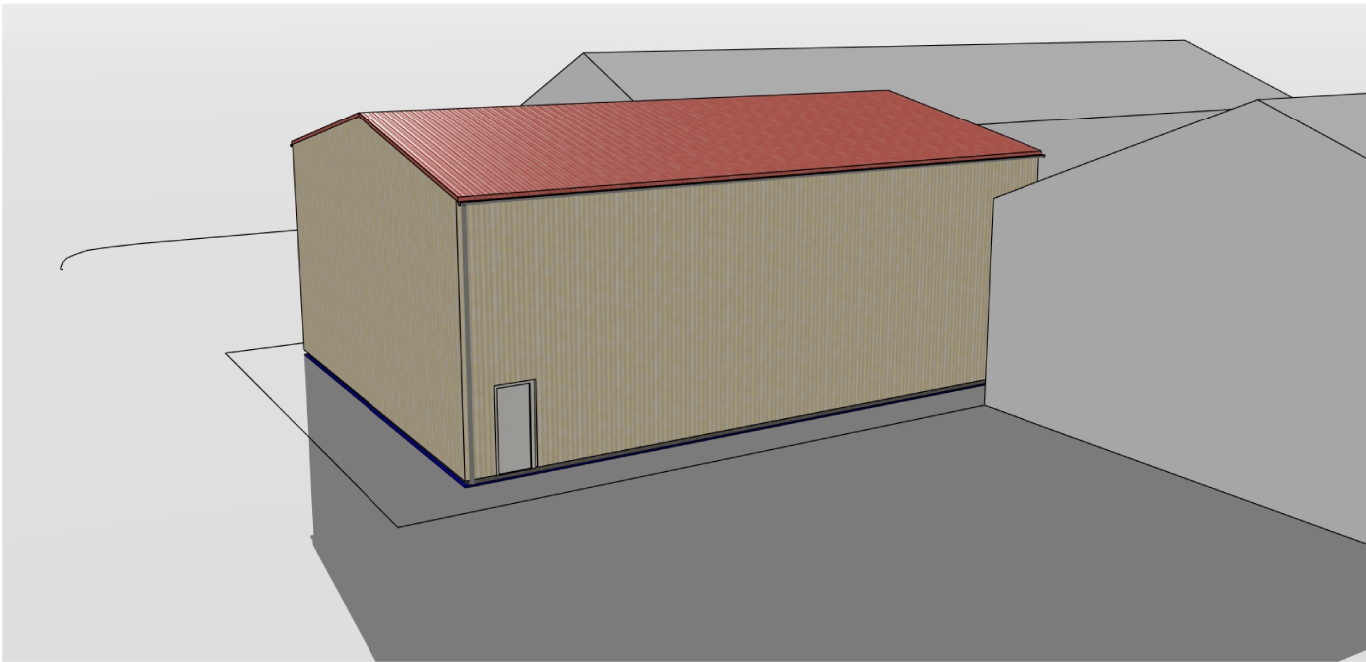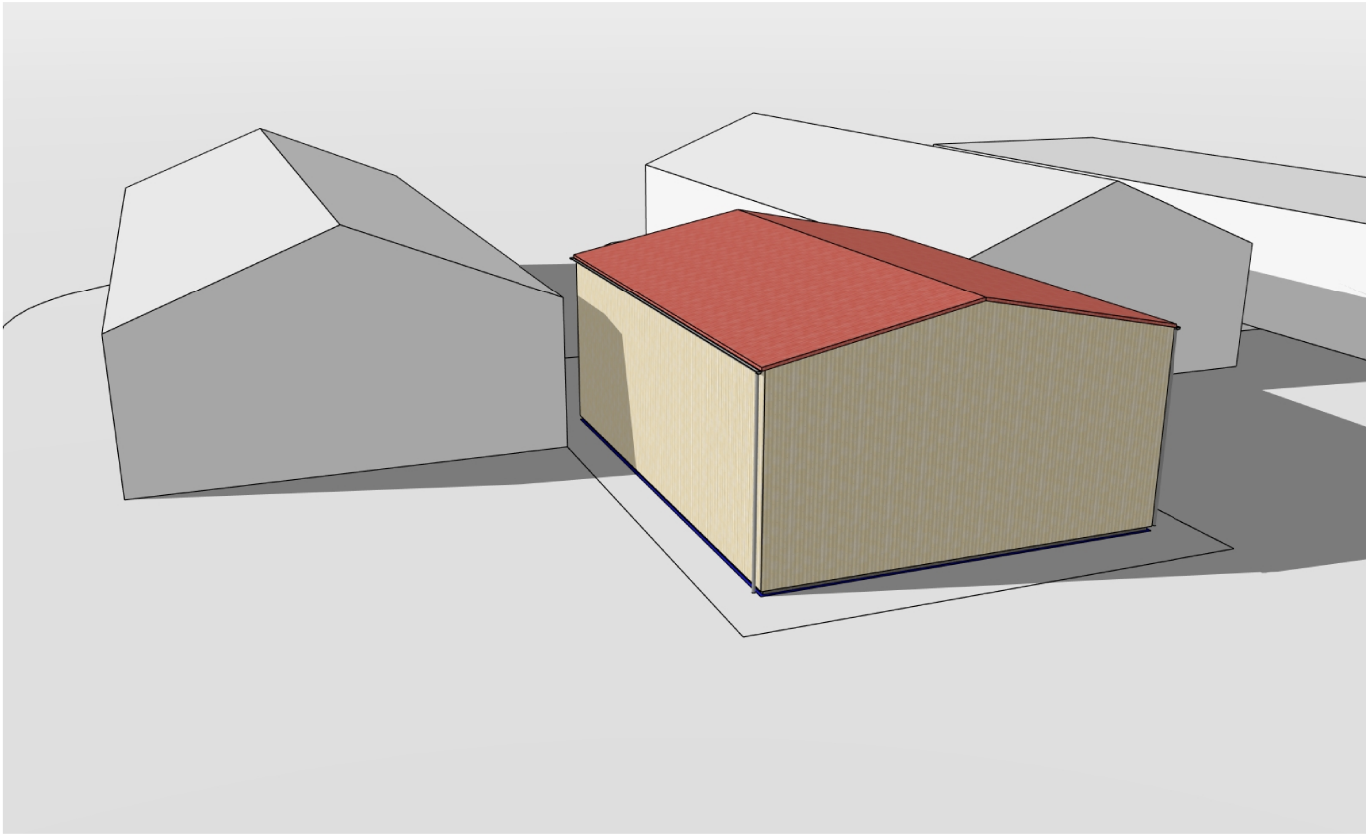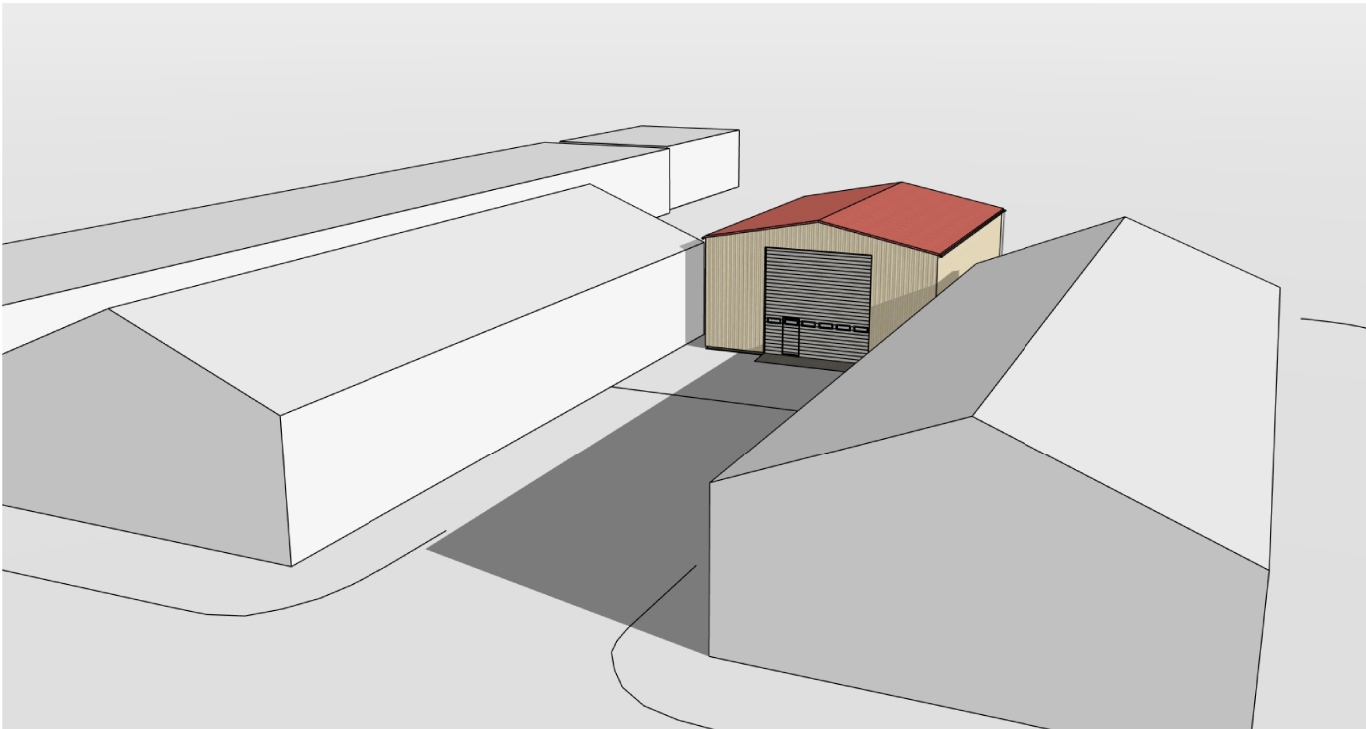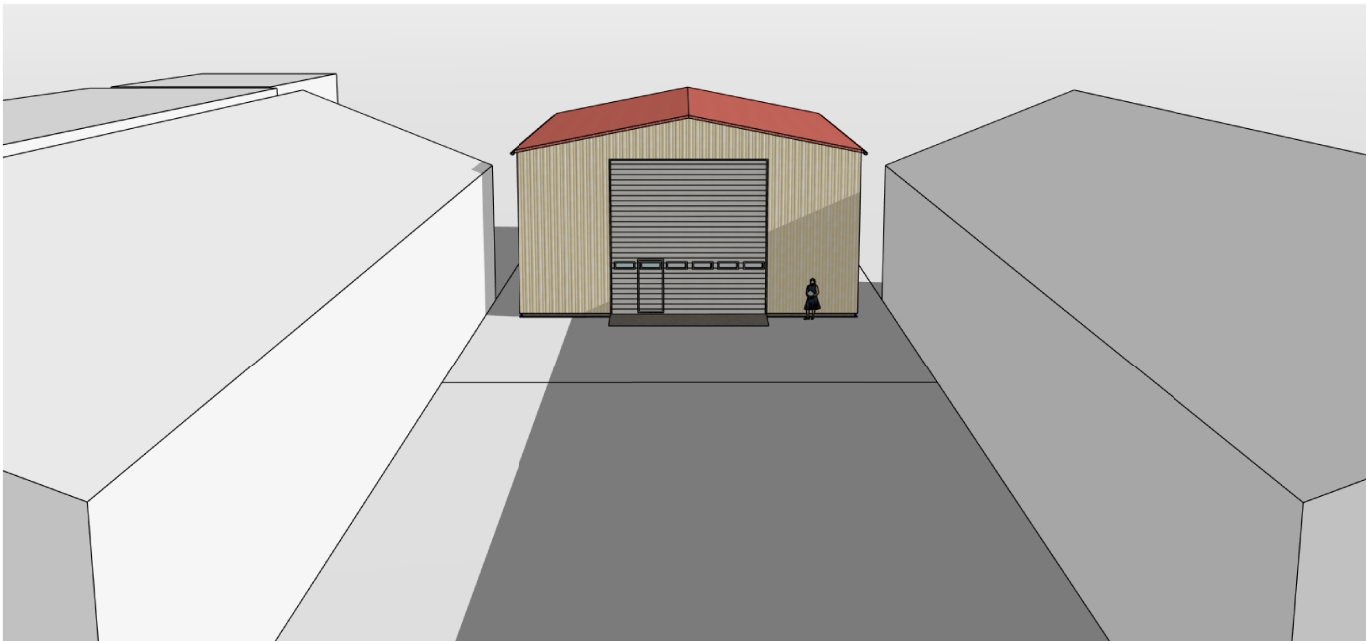

 BP 71 83800 TOULON Cedex 9	Chargé d'affaires : IMI SCHOLTES Guillaume	TOULON BASE NAVALE Construction d'un hangar		Nom du fichier :		 MINISTÈRE DES ARMÉES ET DES ANCIENS COMBATTANTS <i>Liberté Égalité Fraternité</i>	
	Dessiné par : HCA KHELILI Farid			 Service d'Infrastructure de la Défense	Numéro d'opération : Ident.Operation		
	Directeur du SID Méditerranée IG2 P.J. RONDEAU	DCE VUES 3D		Date 02/03/2026	Indice A	N° Plan 06	 Secrétariat général pour l'administration
		Echelle : 1/125					