


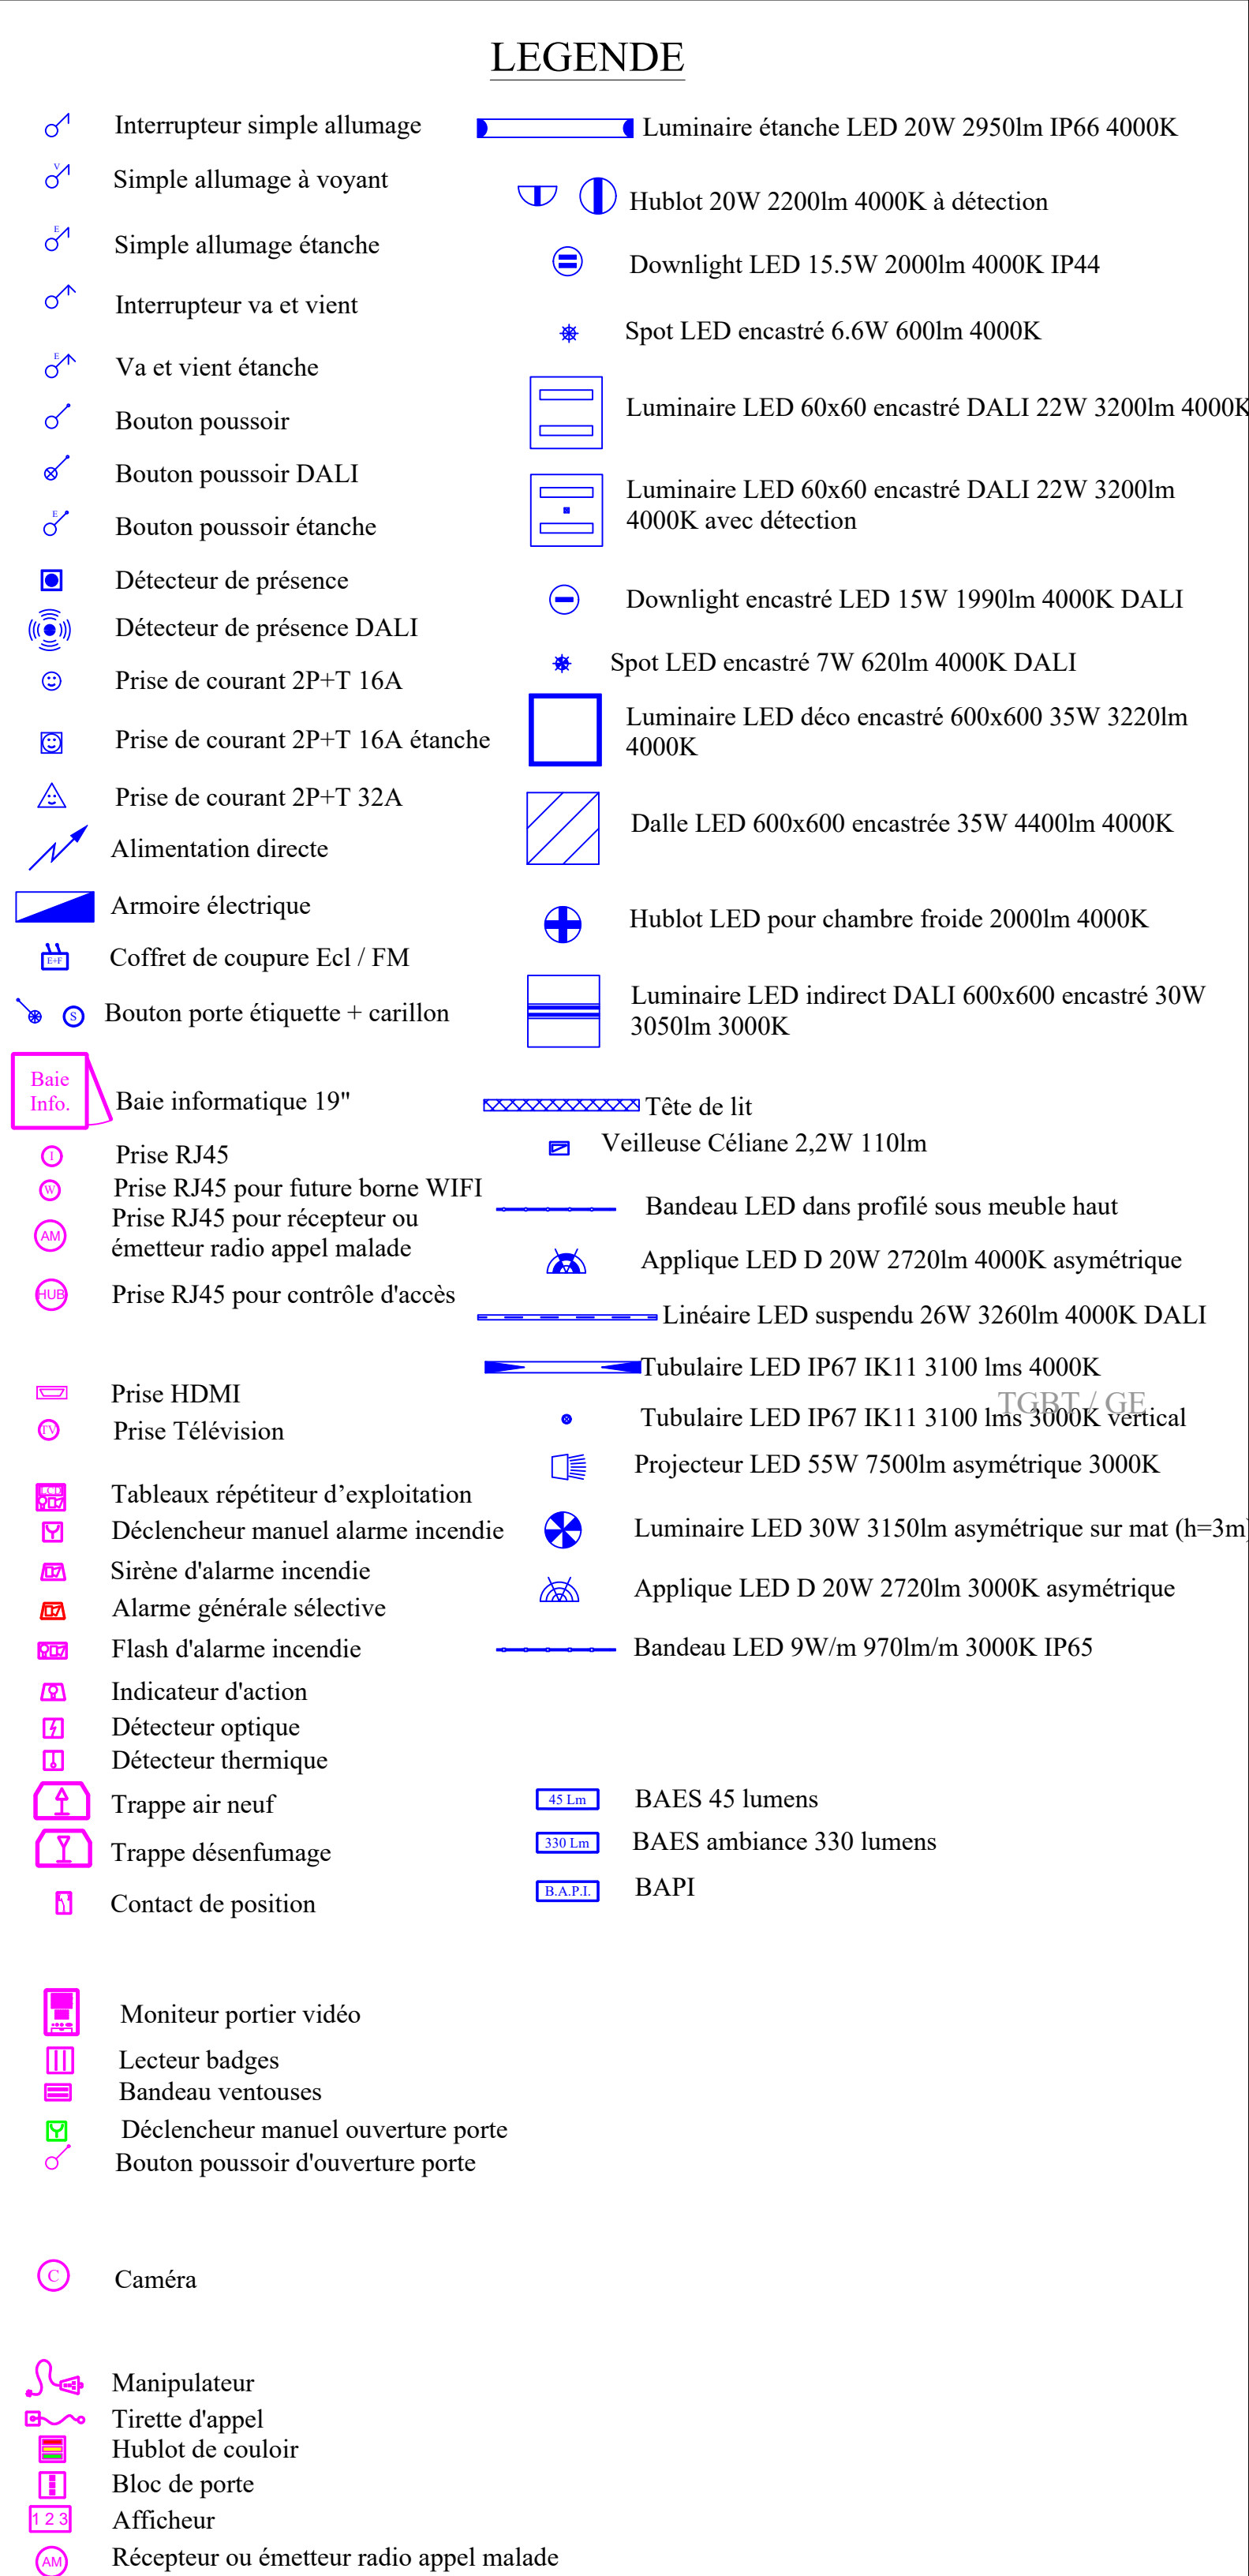

093-E-25-5

[illegible]

Ech. : 1/50

DATE : Avril 2026

N°AFFAIRE : 093-25

MAITRE D'OUVRAGE :  
FILIERIS, 77 - Avenue de Ségur - 75714 PARIS Cédex 15

OPERATION :  
RÉNOVATION ET EXTENSION DU CENTRE DE RÉHABILITATION  
RESPIRATOIRE FILIERIS

LIEU : FOLCHERAN - 07140 GRAVIÈRES

MAITRISE D'OEUVRE

- Architecte : Cabinet BONNET - TEISSIER  
8 rue de Wunsiedel - 48000 MENDE  
Tél 04.66.49.14.87 / Mail [accueil@bt48.fr](mailto:accueil@bt48.fr)

- B.E.T. : EGIS - Aveyron  
725, route de Bougaux - 12630 GAGE  
Tél : 05.65.42.03.41

EGIS - Lozère  
ZAE du Causse d'Auge - 48000 MENDE  
Tél : 04.66.32.17.65

ELECTRICITE - Niveau RdC

Phase

DCE