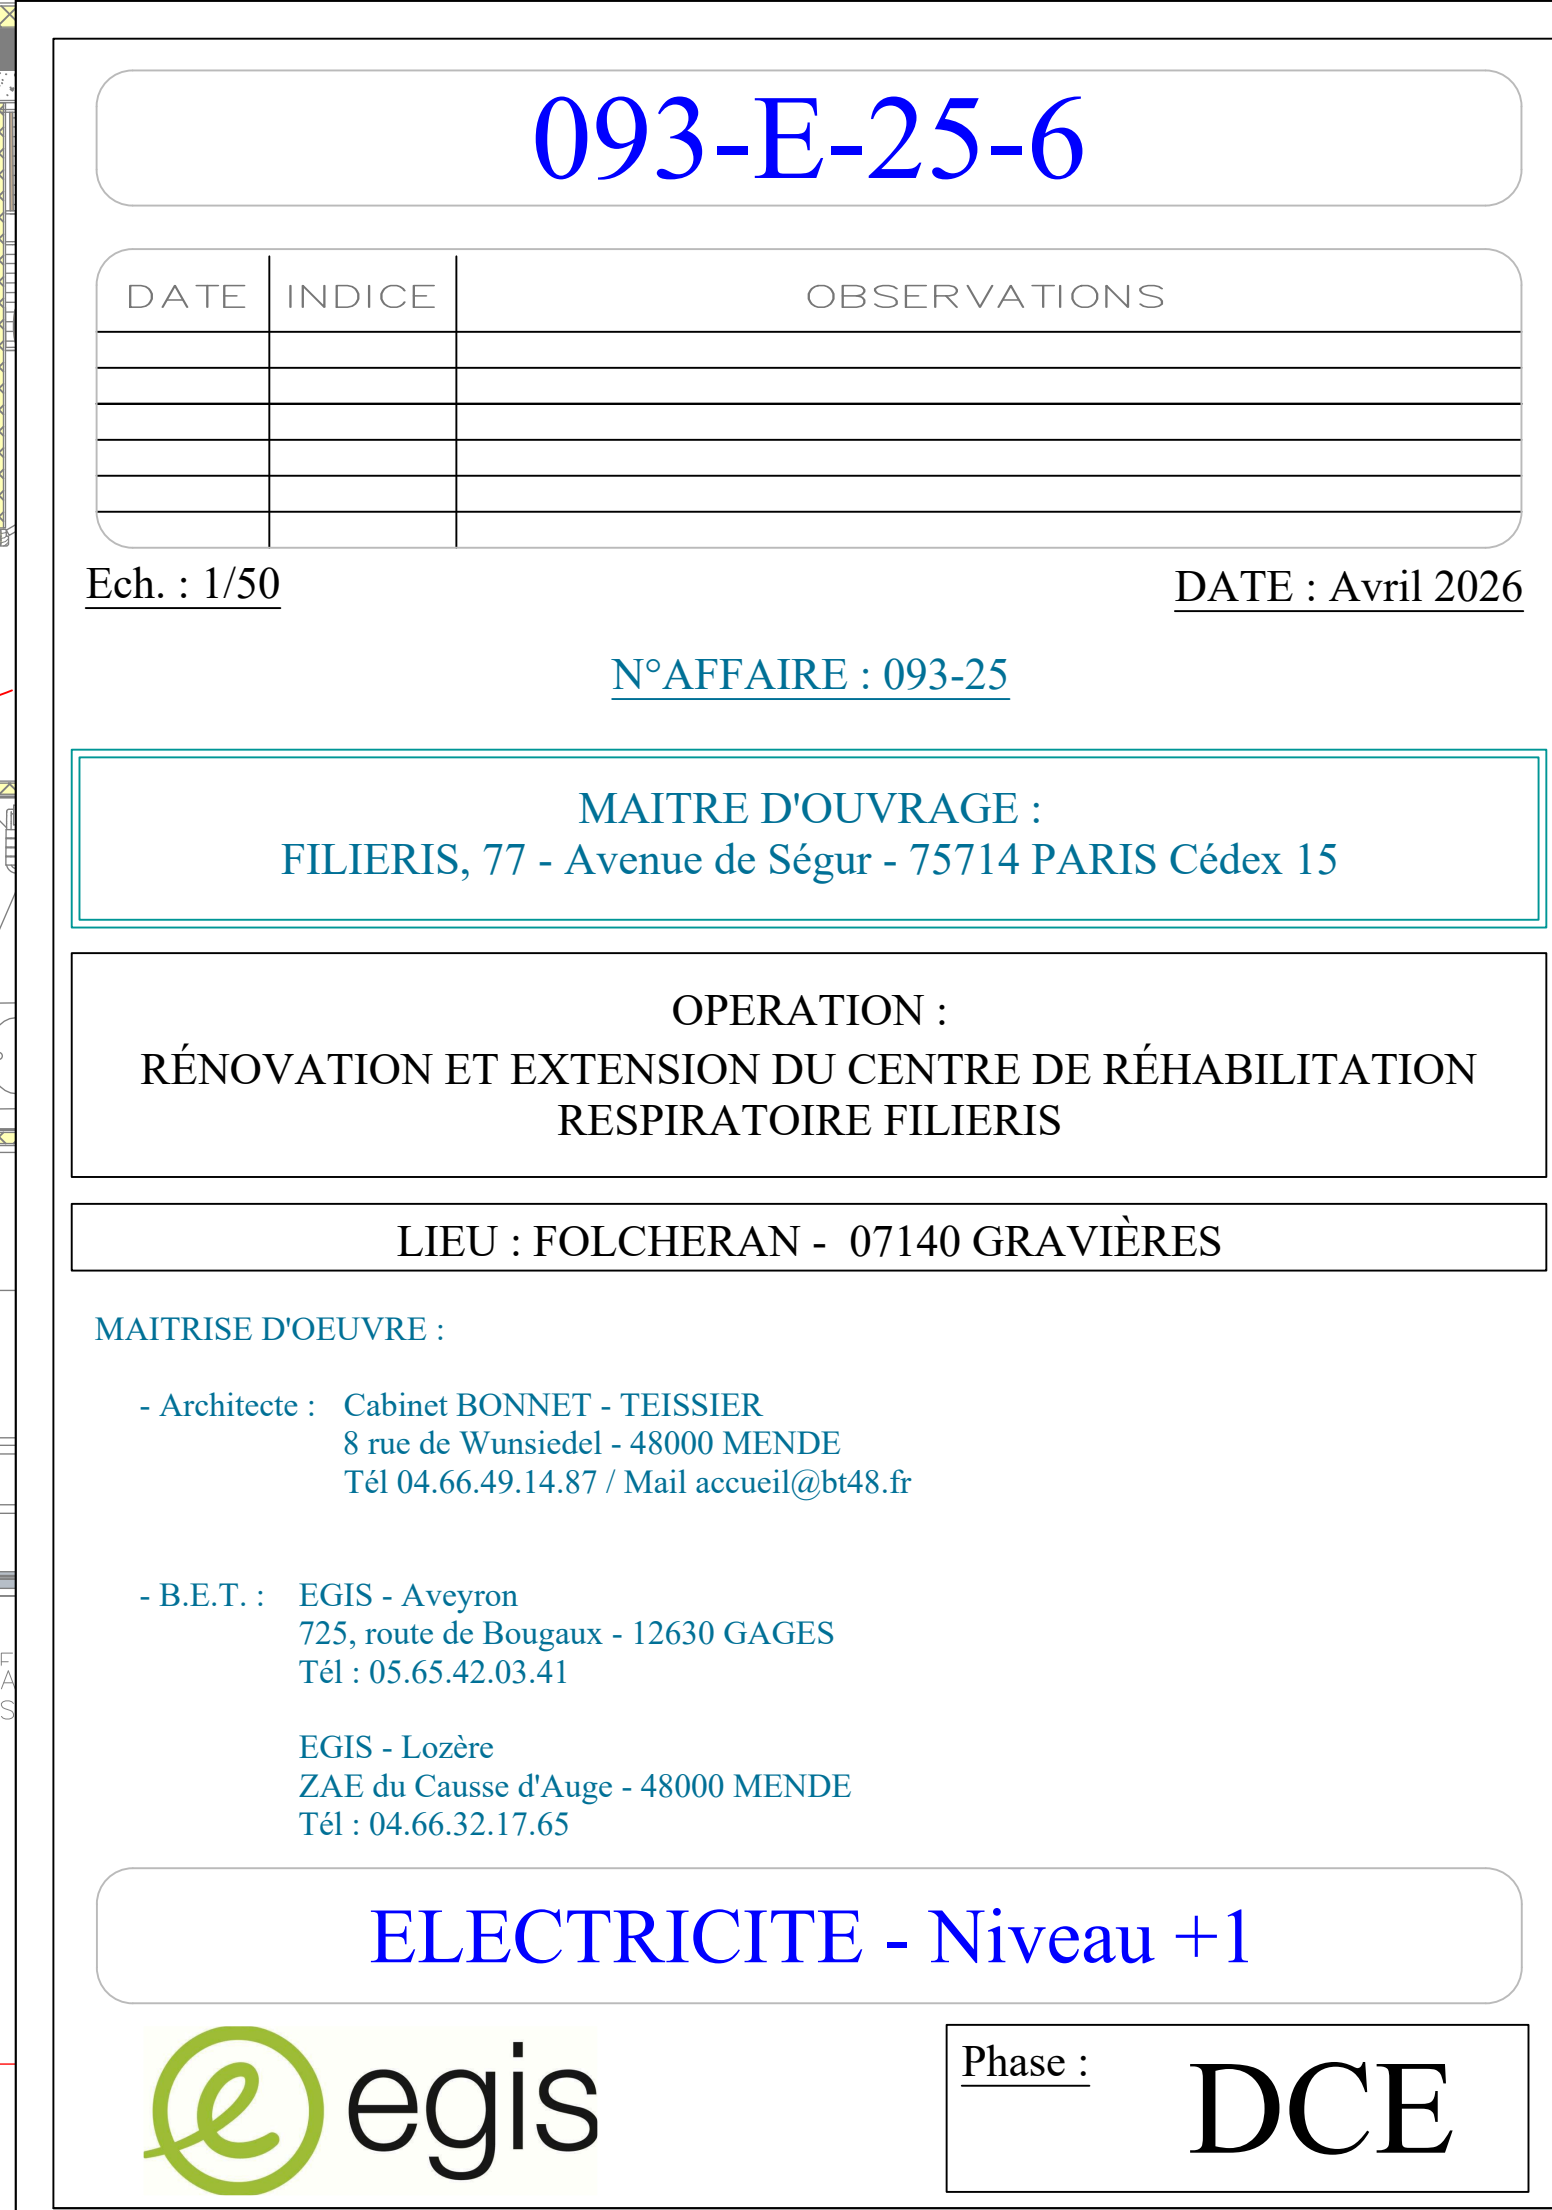


[illegible]

Ech. : 1/50

DATE : Avril 2026

N°AFFAIRE : 093-2

MAITRE D'OUVRAGE :
FILIERIS, 77 - Avenue de Ségur - 75714 PARIS Cédex 15

OPERATION :
RÉNOVATION ET EXTENSION DU CENTRE DE RÉHABILITATION
RESPIRATOIRE FILIERIS

LIEU : FOLCHERAN - 07140 GRAVIÈRES

MAITRISE D'OEUVRE :

- Architecte : Cabinet BONNET - TEISSIER
8 rue de Wunsiedel - 48000 MENDE
Tél 04.66.49.14.87 / Mail accueil@bt48.fr

- B.E.T. : EGIS - Aveyron
725, route de Bougaux - 12630 GAGES
Tél : 05.65.42.03.41

EGIS - Lozère
ZAE du Causse d'Auge - 48000 MENDE
Tél : 04.66.32.17.65

ELECTRICITE - Niveau +1



Phase

DCE