



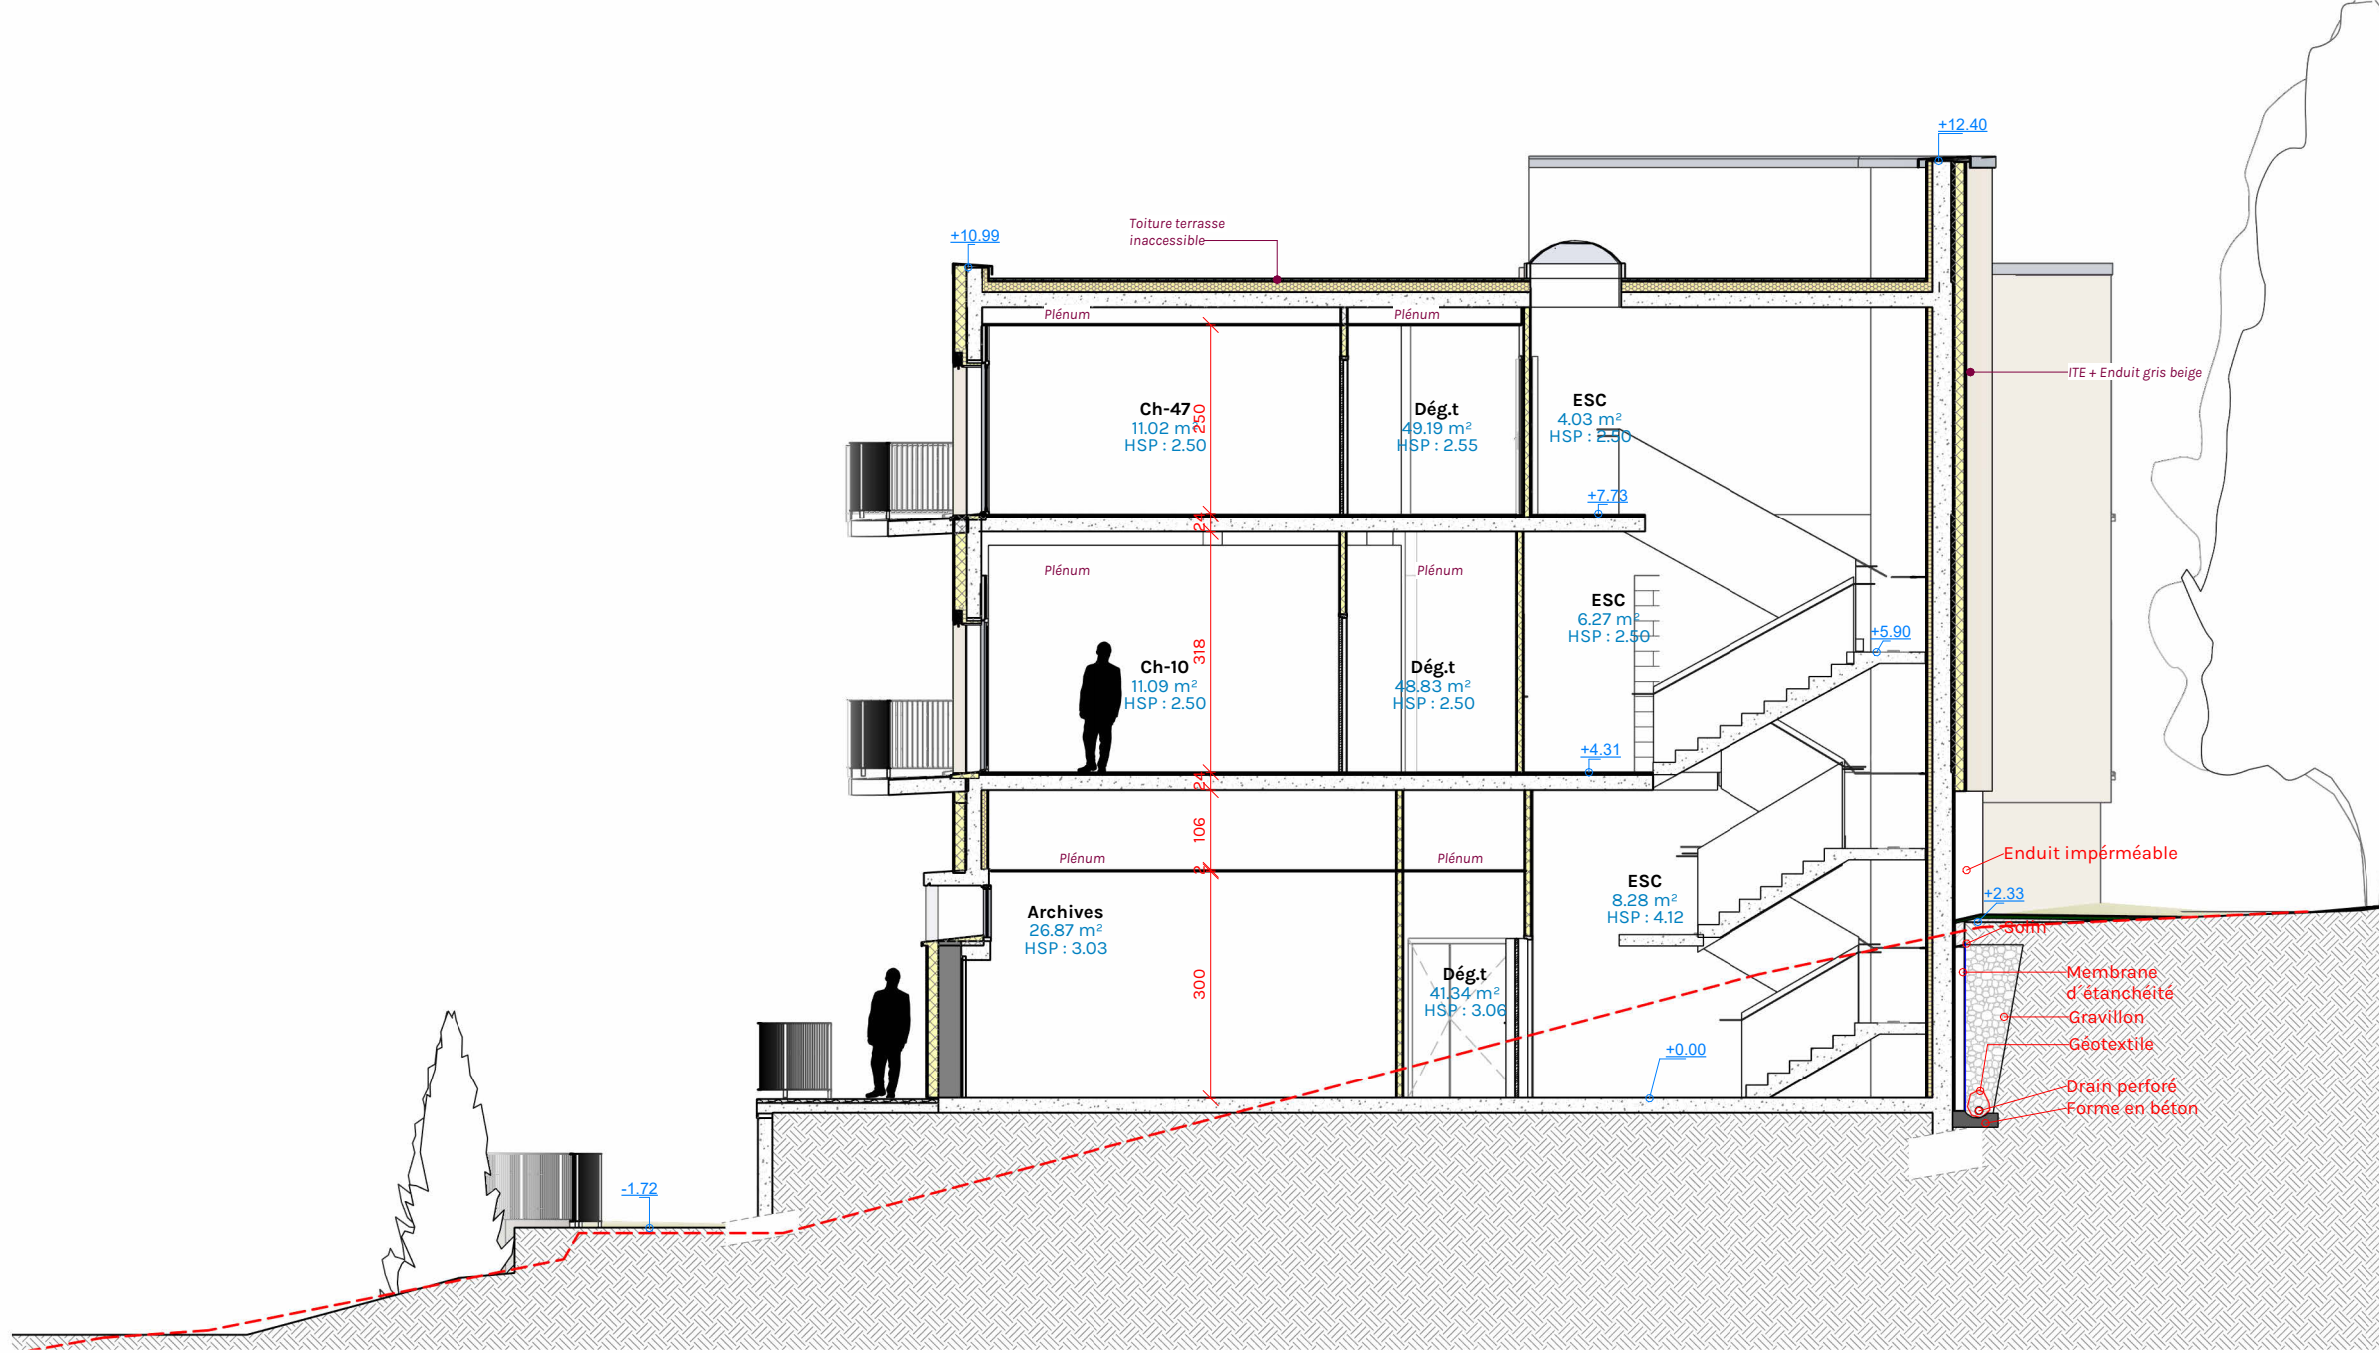


Coupe A2 Projet

Echelle : 1 : 100ème

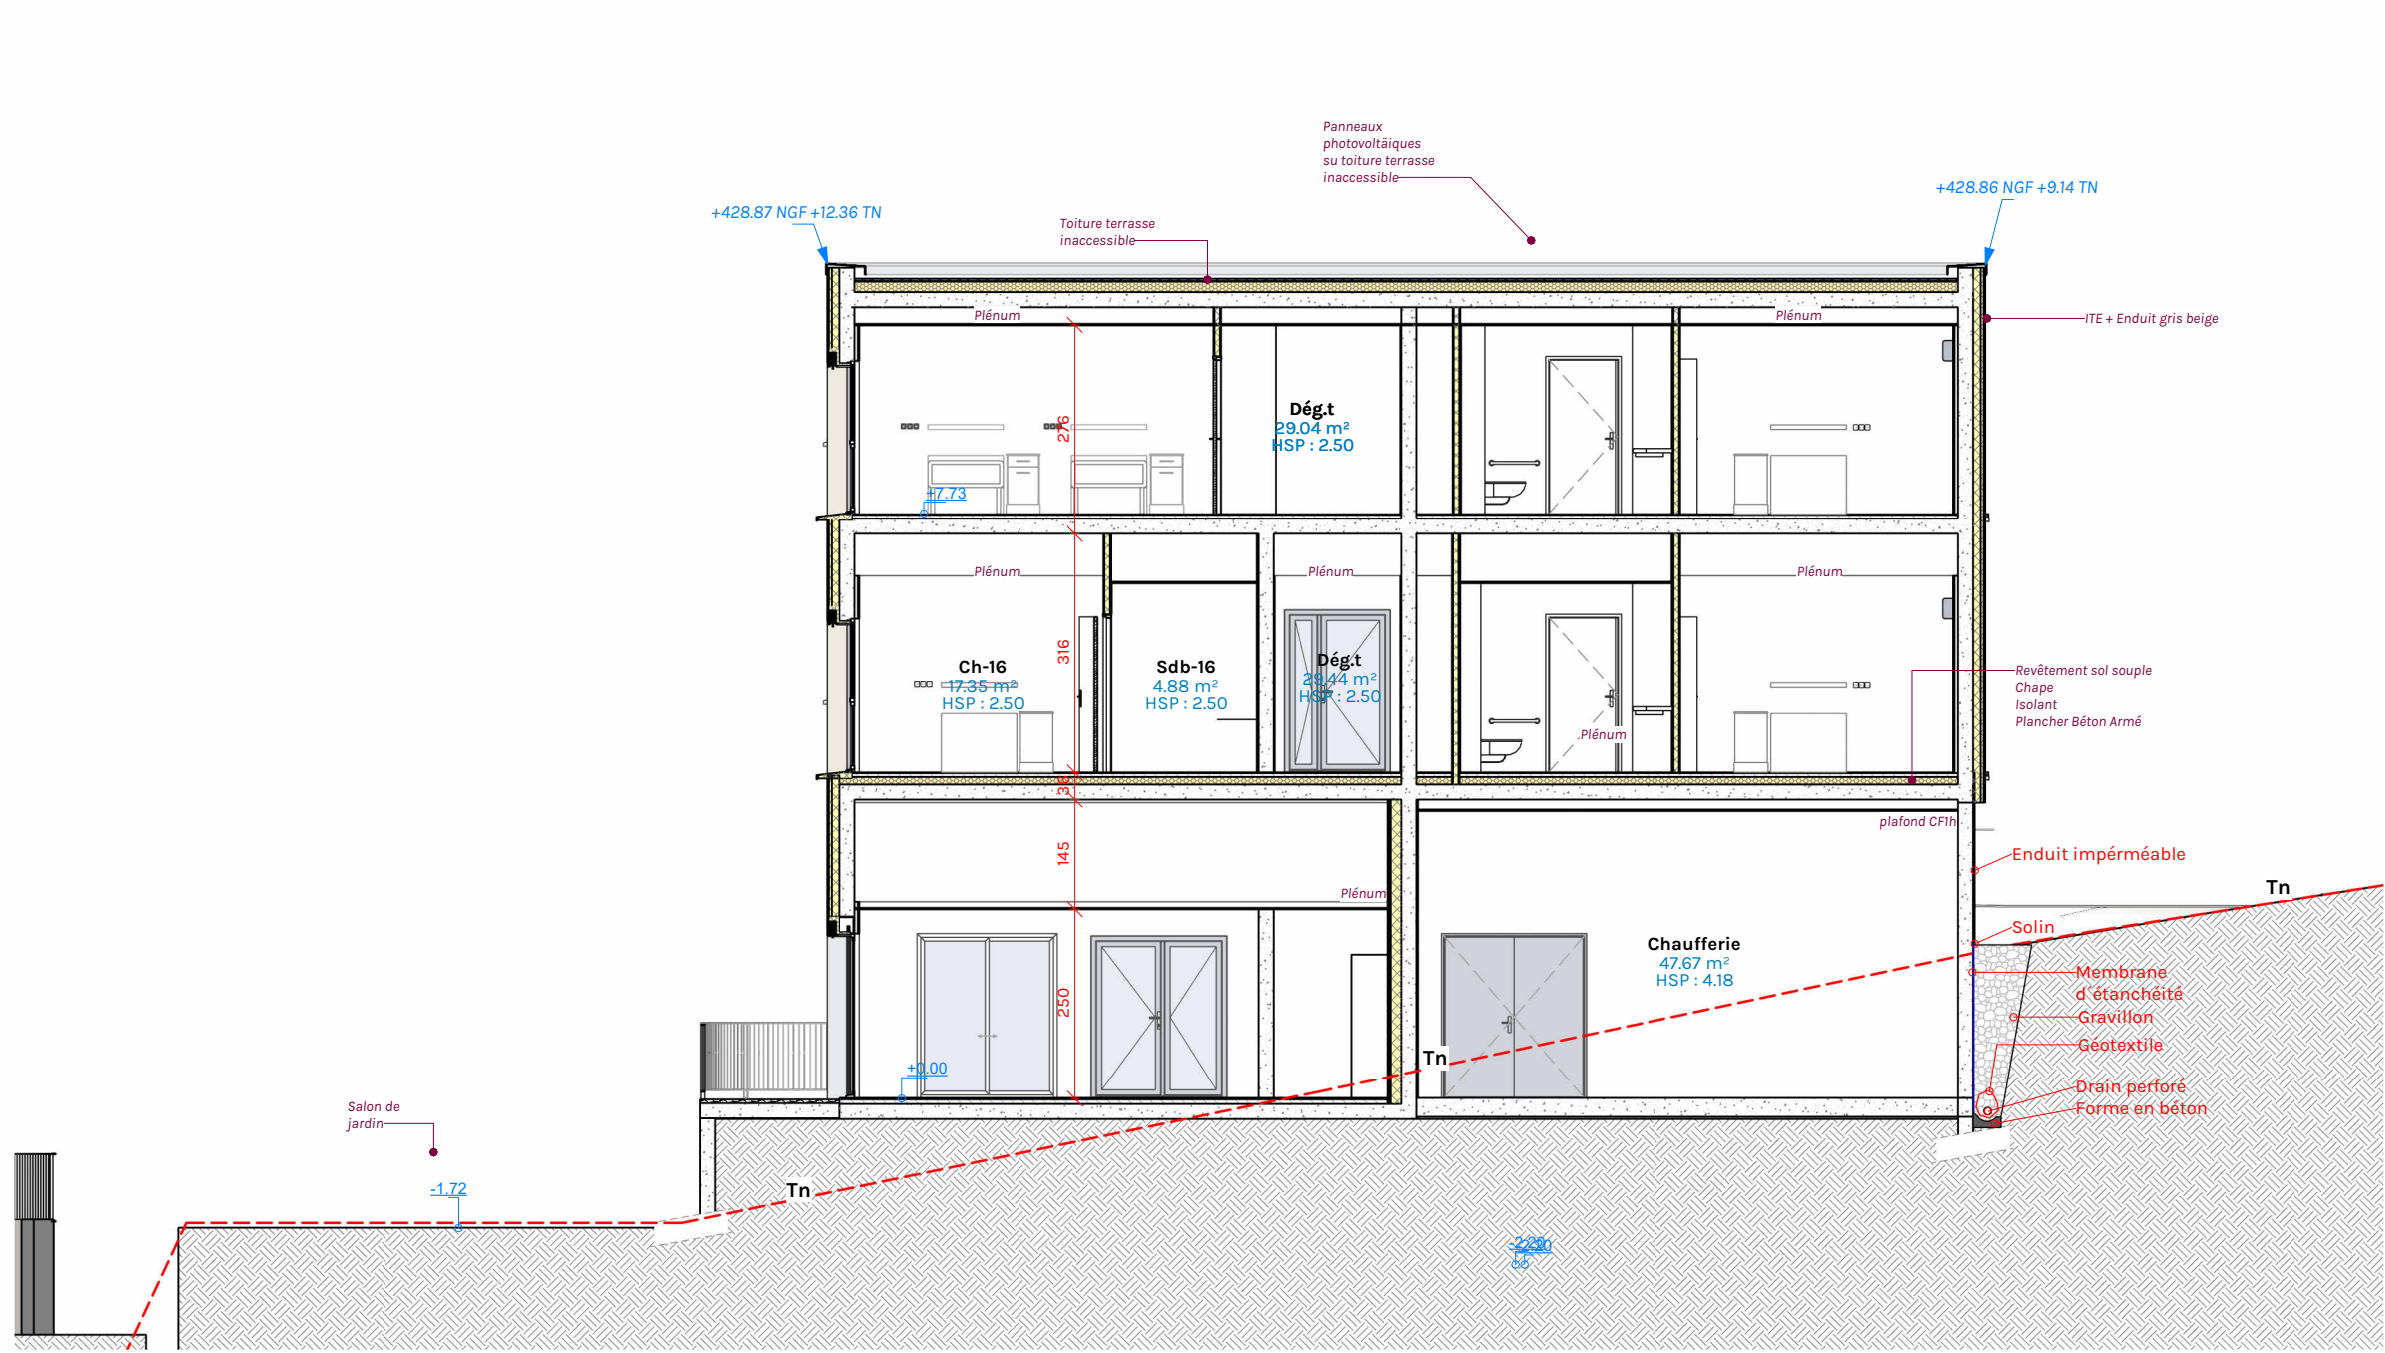


Coupe A1 Projet Extension

Echelle : 1 : 100ème

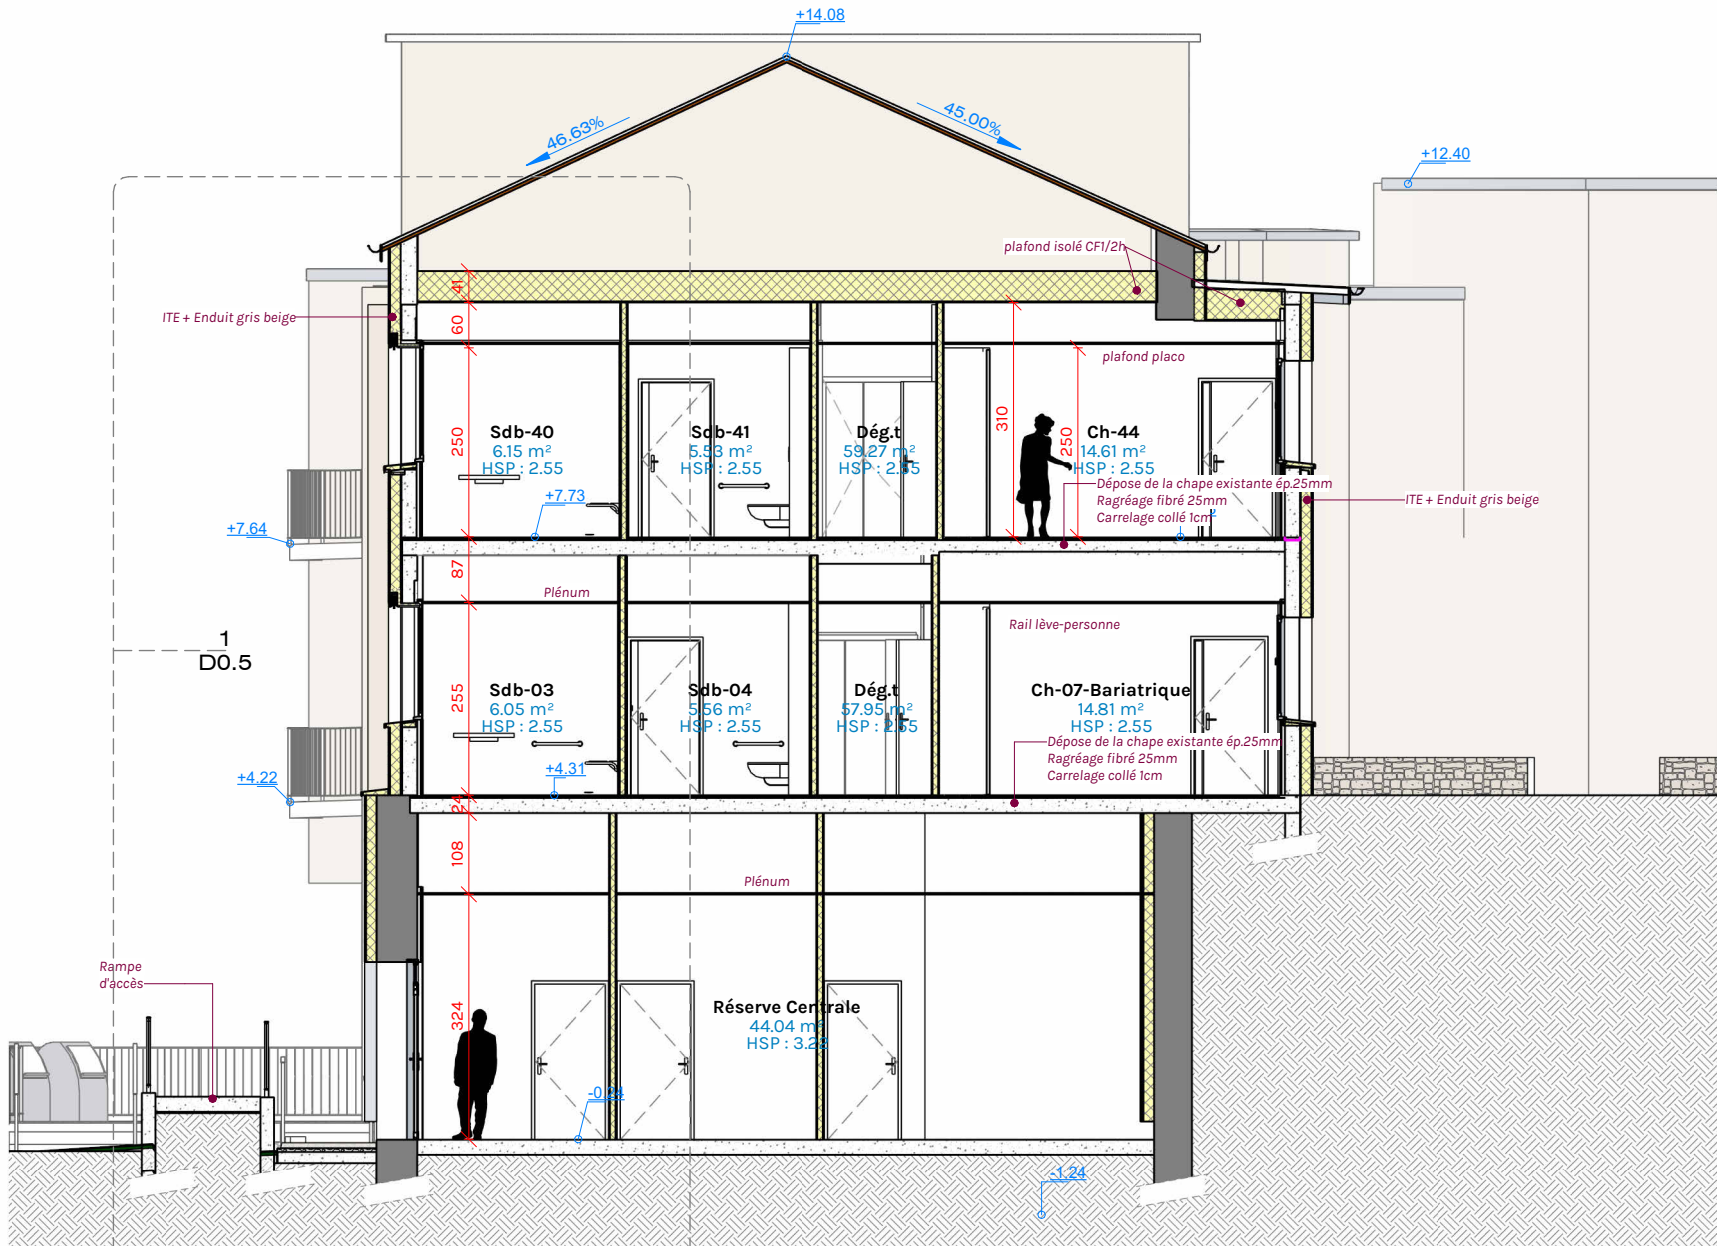

Coupe A3 Projet

Echelle : 1 : 100ème

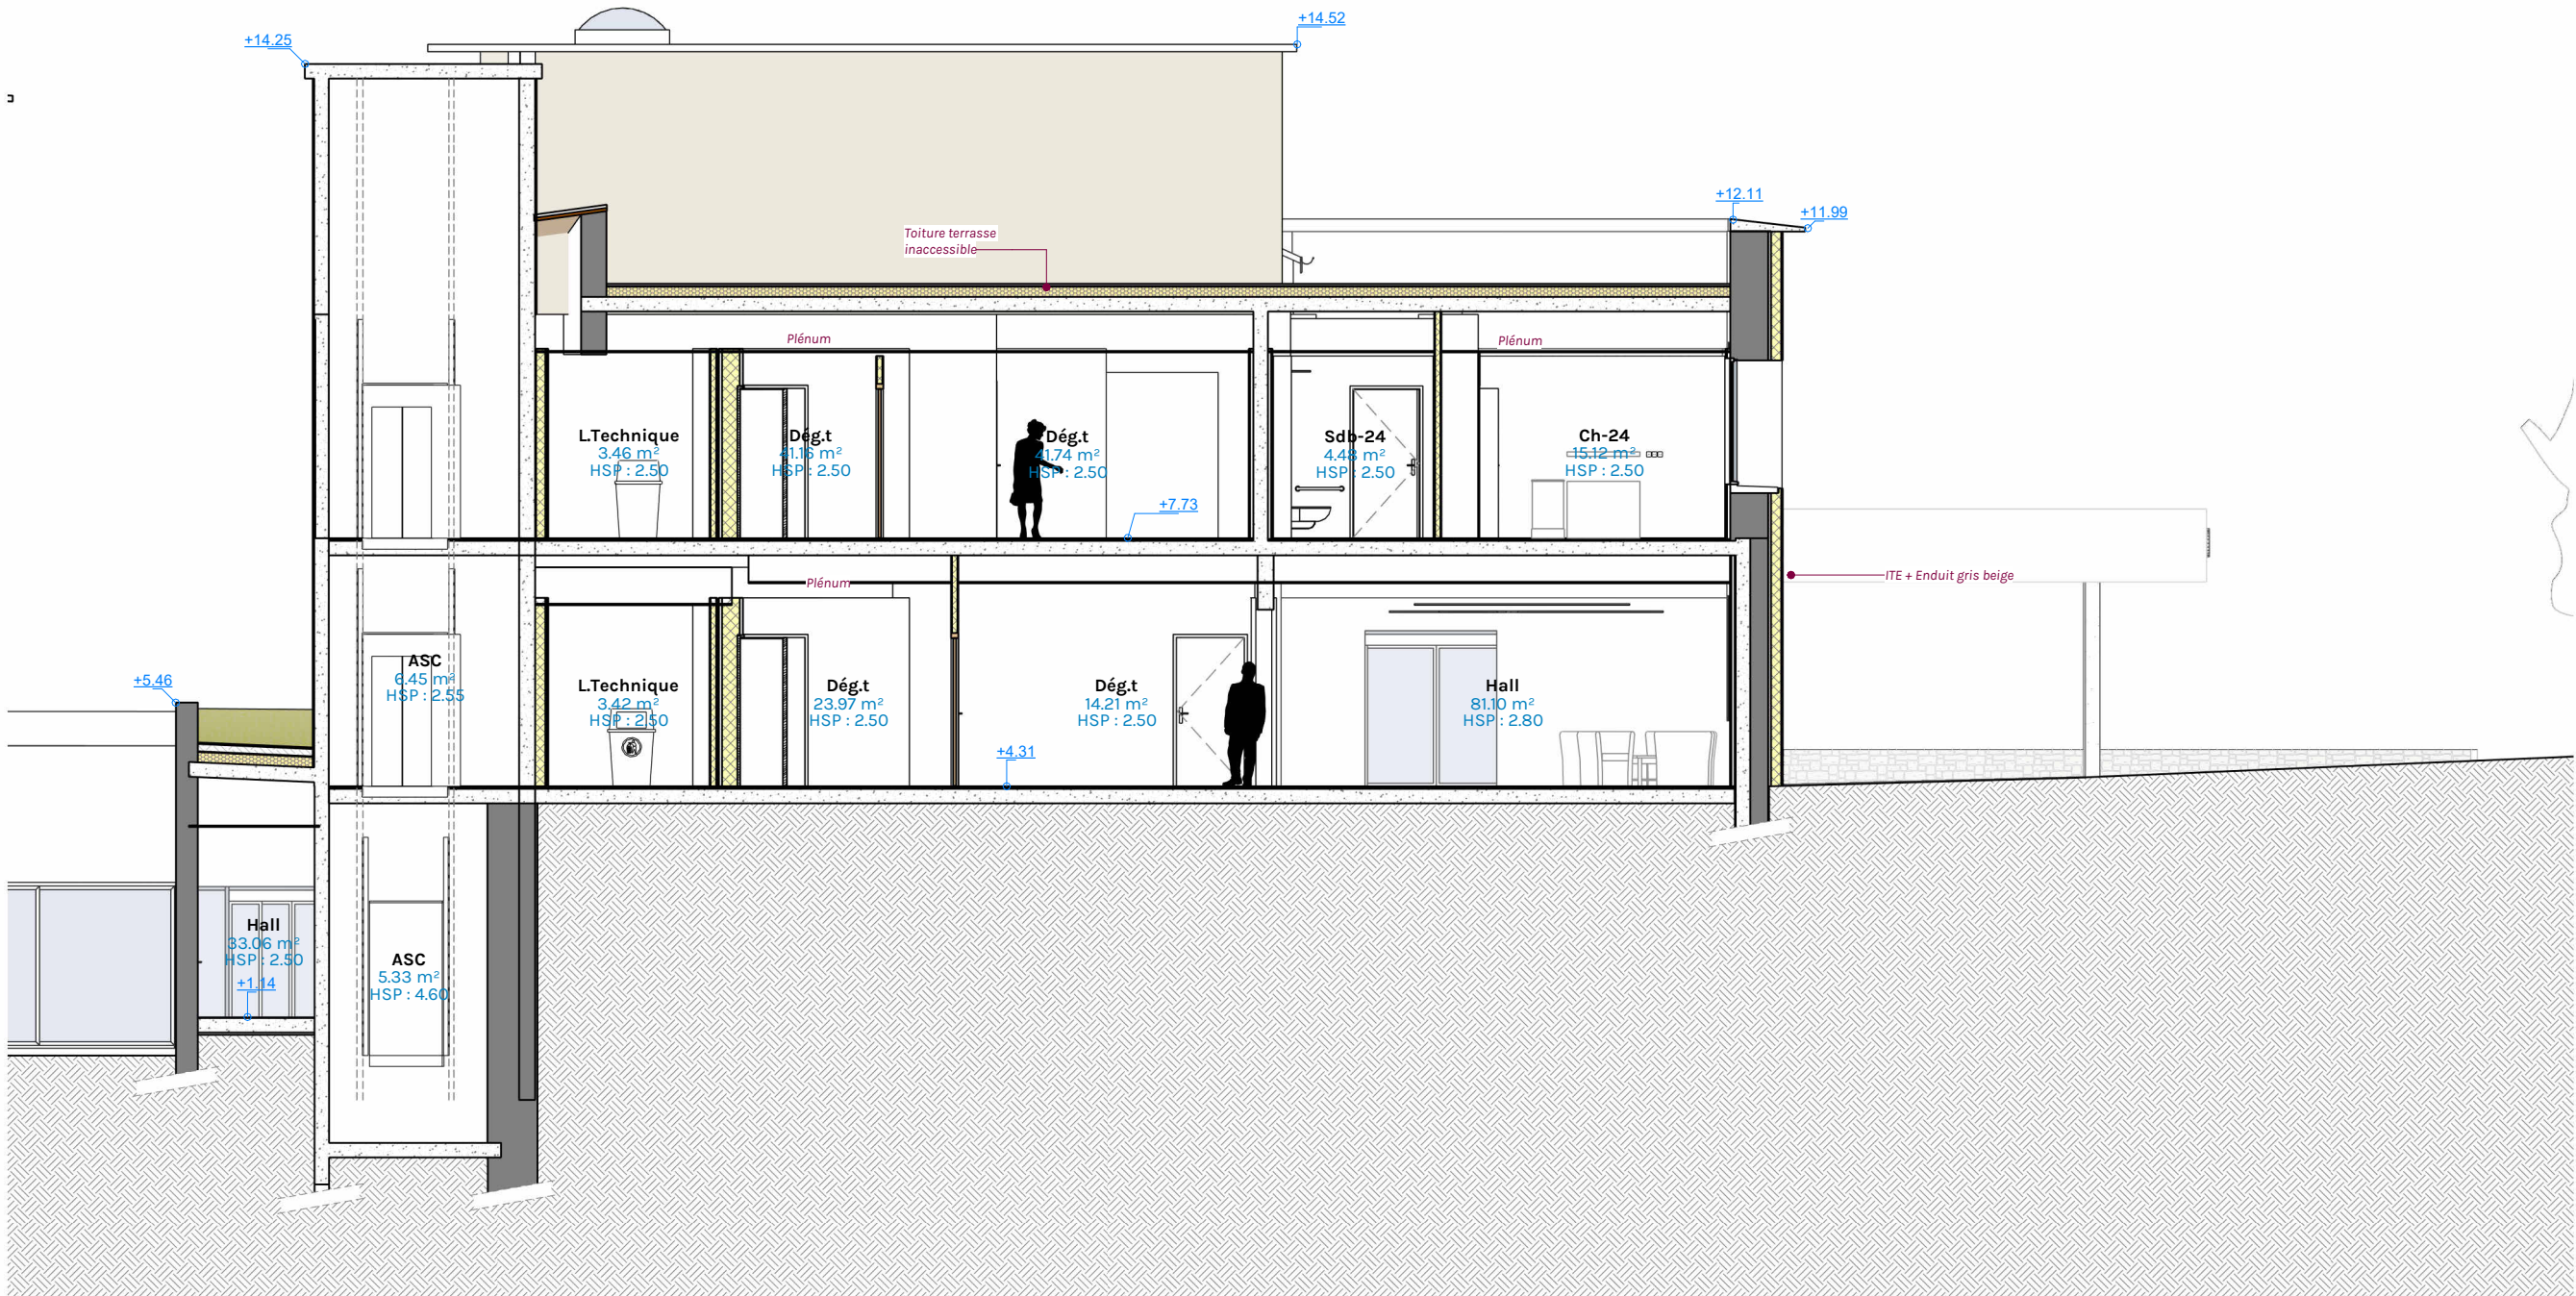


Coupe A4 Projet

Echelle : 1 : 100ème



Coupe A5 Projet

Echelle : 1 : 100ème

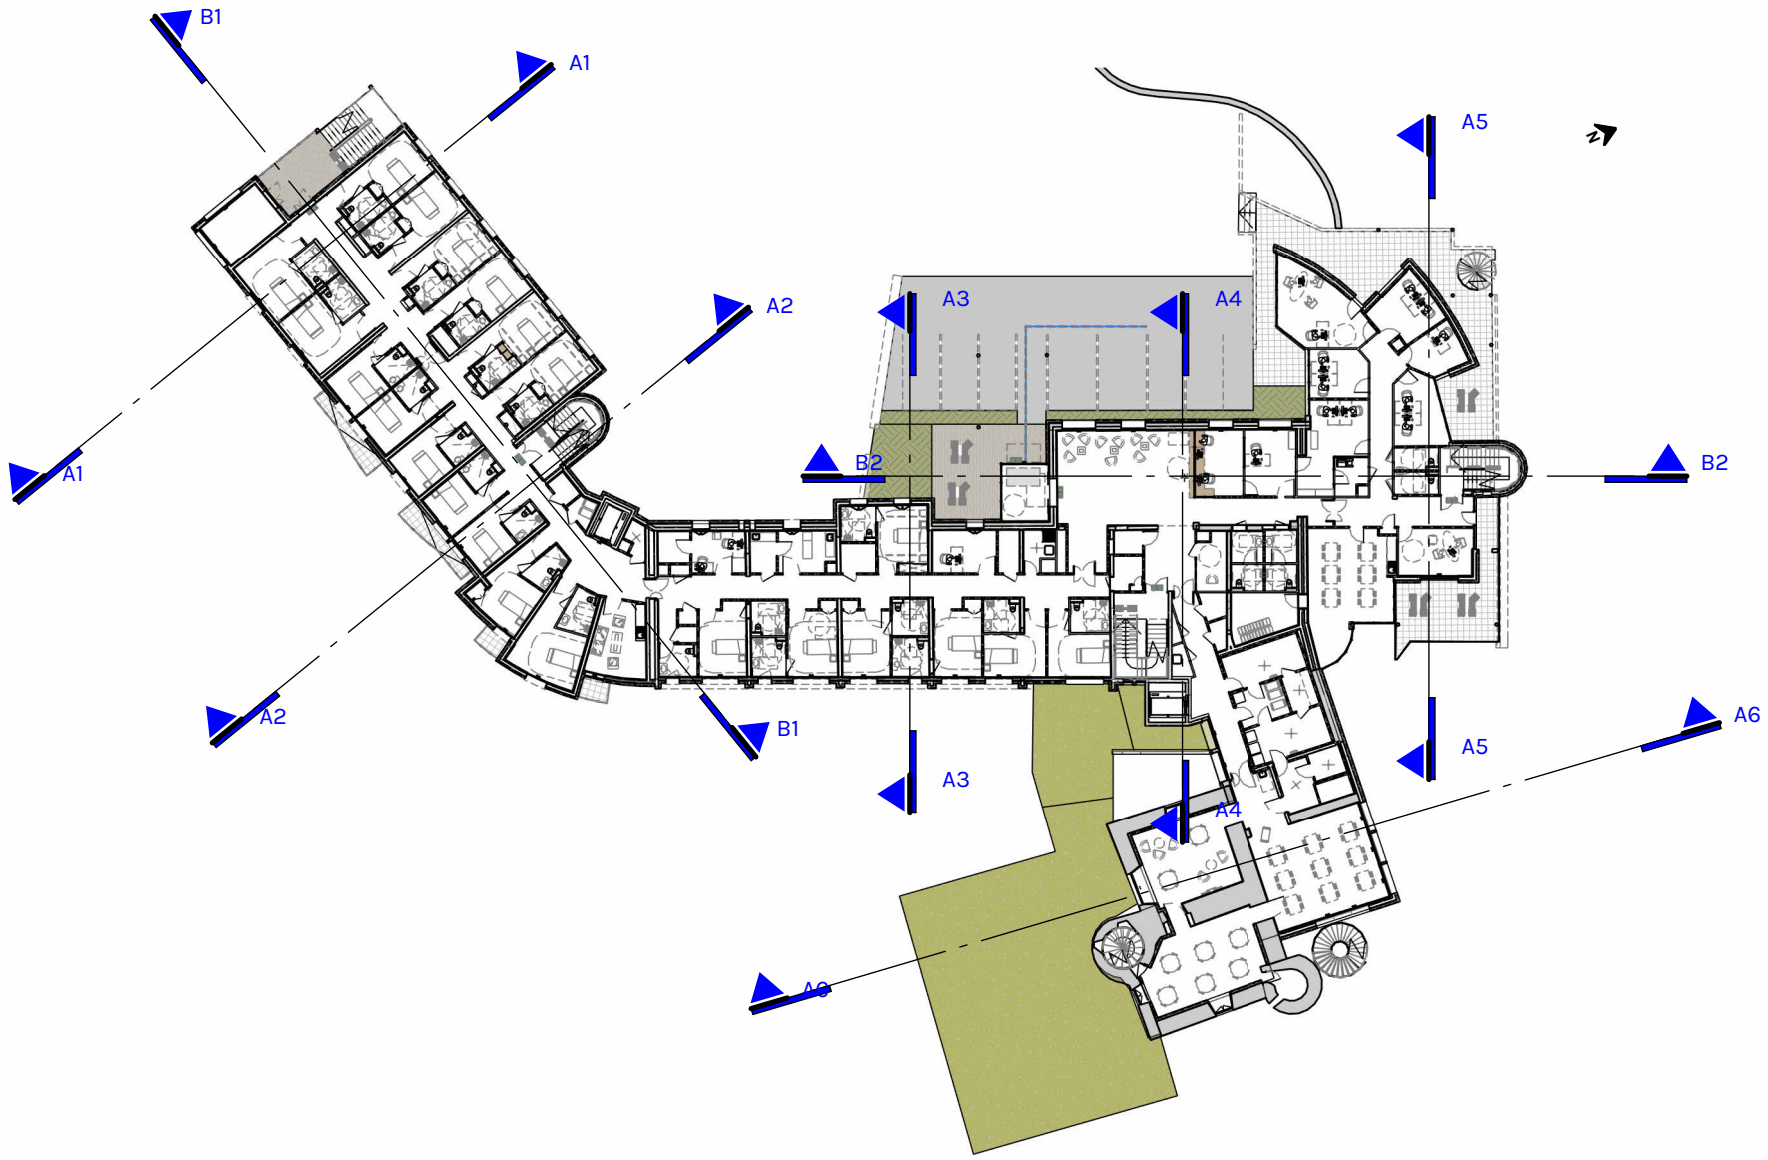

Reperage Coupes

Indice	Date	Description de la révision




Coupe A6 Projet
Echelle : 1 : 100ème



Coupe B1 Projet
Echelle : 1 : 100ème



Coupe B2 Projet
Echelle : 1 : 100ème

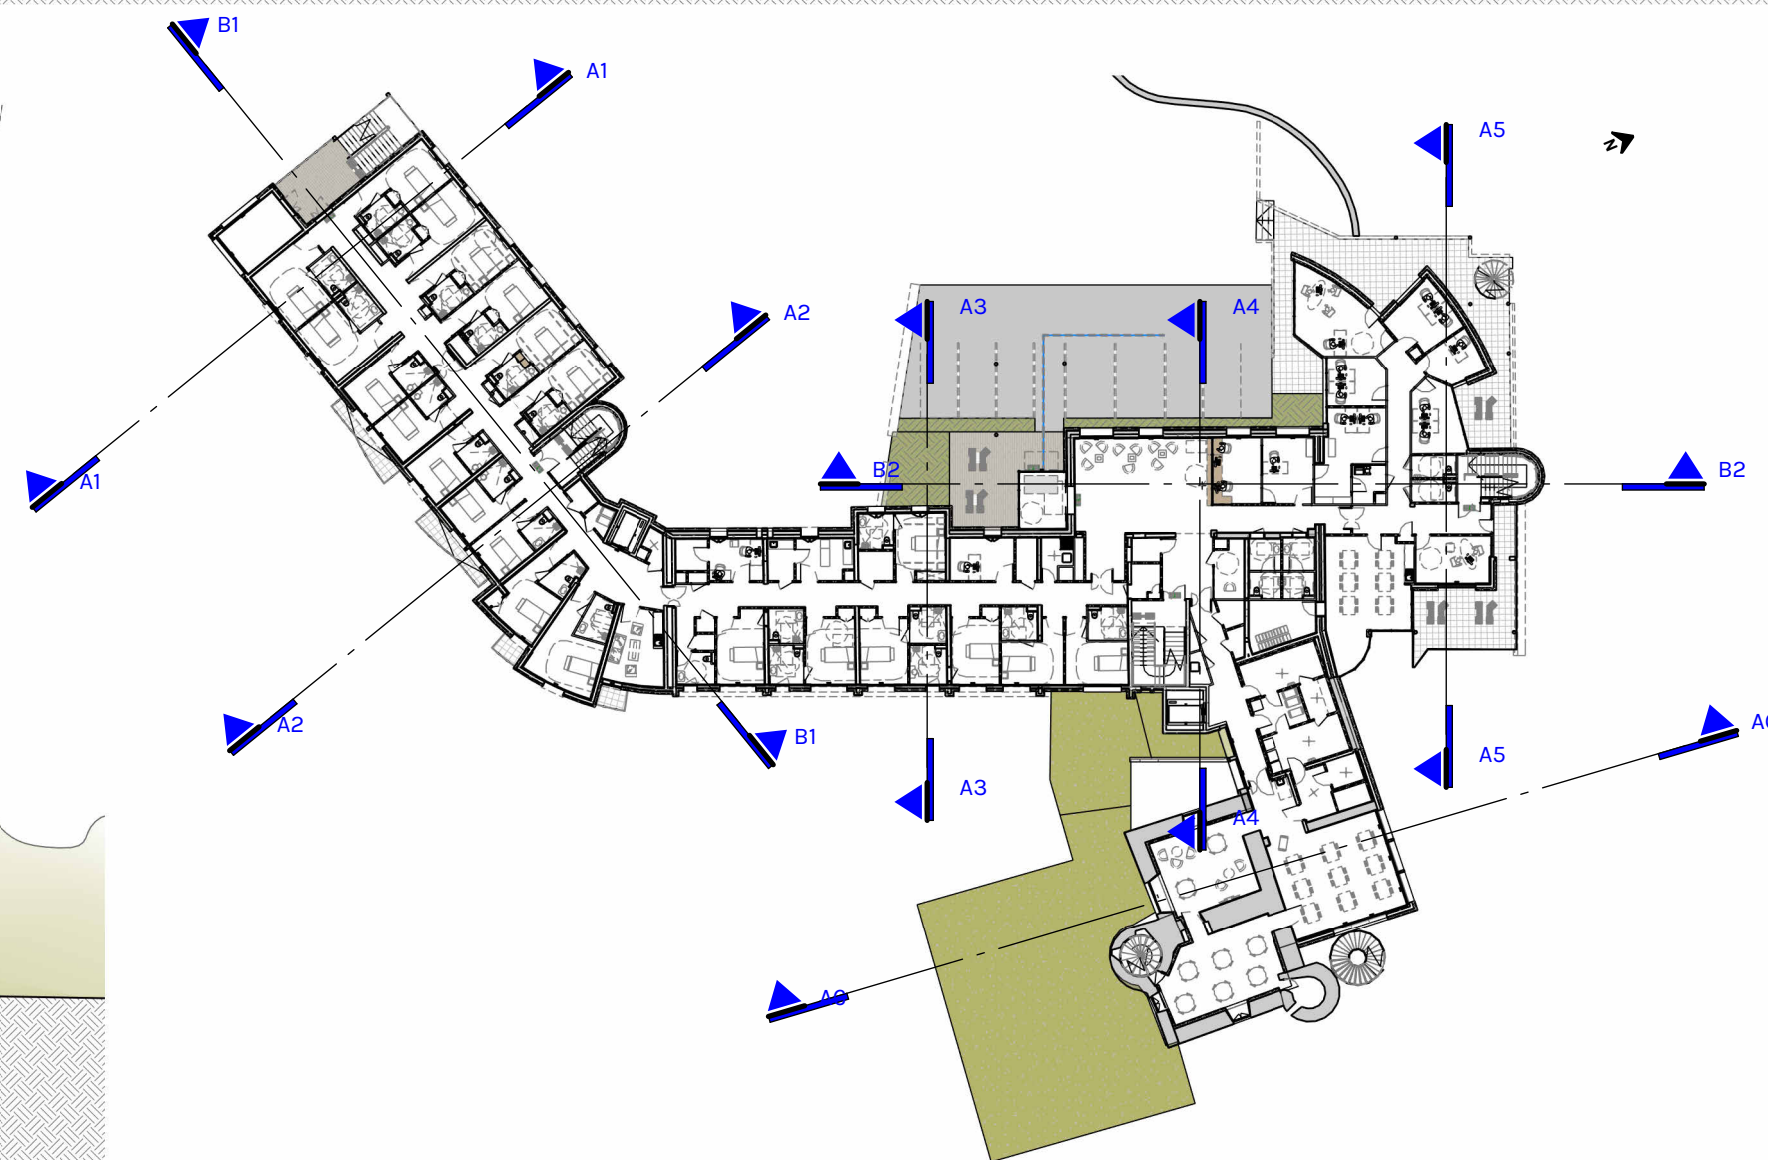

Repérage Coupes

27

Coupes
A5-B1
Projet

DCE

Projet:
**Rénovation et
extension du
centre de
réhabilitation
respiratoire
Filiéris de
Folcheran**
Folcheran BP
538, 07140
Gravières

Maître d'ouvrage:
**FILIERIS, 77
Avenue de
Ségur
75714
PARIS Cédex 15**

Echelle Comme
indiqué(e)

Date 01/04/2026

Indice	Date	Description de la révision

