

D0.0	CARNET DE DETAILS	D3.00	CARNET DE MENUISERIES EXTERIEURES
D0.1	Repérage des détails	D3.01	Plan de repérages Menuiseries Extérieures RDJ
D0.2	Coupe détail façade Sud	D3.02	Plan de repérages Menuiseries Extérieures RDC
D0.3	Coupe détail façade Nord	D3.03	Plan de repérages Menuiseries Extérieures R+1
D0.4	Coupe détail façade Nord	D3.04	Carnet de Menuiseries Extérieures 1/13
D0.5	Coupe détail façade Sud Existant	D3.05	Carnet de Menuiseries Extérieures 2/13
D0.6	Coupe détail Acrotère	D3.06	Carnet de Menuiseries Extérieures 3/13
D0.7	Escalier	D3.07	Carnet de Menuiseries Extérieures 4/13
D0.8	Zone Conteneurs	D3.08	Carnet de Menuiseries Extérieures 5/13
D0.9	Coupe détail Salon	D3.09	Carnet de Menuiseries Extérieures 6/13
D1.00	PLANS DES REPERAGES	D3.10	Carnet de Menuiseries Extérieures 7/13
D1.01	Vue en plan RDJ - Démolitions	D3.11	Carnet de Menuiseries Extérieures 8/13
D1.02	Vue en plan RDC - Démolitions	D3.12	Carnet de Menuiseries Extérieures 9/13
D1.03	Vue en plan R+1 - Démolitions	D3.13	Carnet de Menuiseries Extérieures 10/13
D1.04	Plan des toitures	D3.14	Carnet de Menuiseries Extérieures 11/13
D1.05	Plan de repérages Sols - RDJ	D3.15	Carnet de Menuiseries Extérieures 12/13
D1.06	Plan de repérages Sols - RDC	D3.16	Carnet de Menuiseries Extérieures 13/13
D1.07	Plan de repérages Sols - R+1	D4.00	CARNET D'AMENAGEMENT
D1.08	Plan de repérages Plafonds - RDJ	D4.01	Vue en plan_Chambres (Extension)
D1.09	Plan de repérages Plafonds - RDC	D4.02	Vue en élévation_Chambres (Extension)
D1.10	Détail Plafond Hall	D4.03	Vue en plan_Chambres (Rénovation)
D1.11	Plan de repérages Plafonds - R+1	D4.04	Tableau des surfaces Existant+ Extension
D1.12	Plan de repérages Doublages RDJ	D4.05	Détail Lit Chambre
D1.13	Plan de repérages Doublages RDC	D4.06	Détail Plan Banque D'accueil
D1.14	Plan de repérages Doublages R+1	D4.07	Détail Coupe Banque D'accueil
D1.15	Vue en plan RDJ - Menuiseries Existantes	D4.08	Détail kitchenette
D1.16	Vue en plan RDC - Menuiseries Existantes	D5.00	CARNET DE SERRURERIES
D1.17	Vue en plan R+1 - Menuiseries Existantes	D5.01	Plan de Repérage Garde Corps RDJ
D1.18	Vue en plan RDC_Chambre PMR	D5.02	Plan de Repérage Garde Corps RDC
D1.19	Vue en plan R+1_Chambre PMR	D5.03	Plan de Repérage Garde Corps R+1
D2.00	CARNET DE MENUISERIES INTERIEURES	D5.04	Garde Corps Extérieur sur Extension
D2.01	Plan de repérages Menuiseries Intérieur RDJ	D5.05	Garde Corps Extérieur sur existant
D2.02	Plan de repérages Menuiseries Intérieur RDC	D5.06	Garde Corps Interieur Plein
D2.03	Plan de repérages Menuiseries Intérieur R+1	D5.07	Escalier Extérieur Métallique
D2.04	Carnet de détail des Menuiseries Intérieur		
D2.05	Organigramme RDJ		
D2.06	Organigramme RDC		
D2.07	Organigramme R+1		



Indice	Date	Description de la révision



D0.0

CARNET
DE
DETAILS

DCE

Projet:

Rénovation et
extension du
centre de
réhabilitation
respiratoire
Filieris de
Folcheran


Folcheran BP
538, 07140
Gravières

Maître d'ouvrage:

FILIERIS, 77
Avenue de
Ségur
75714
PARIS Cédex 15

Echelleème

Date01/04/2026

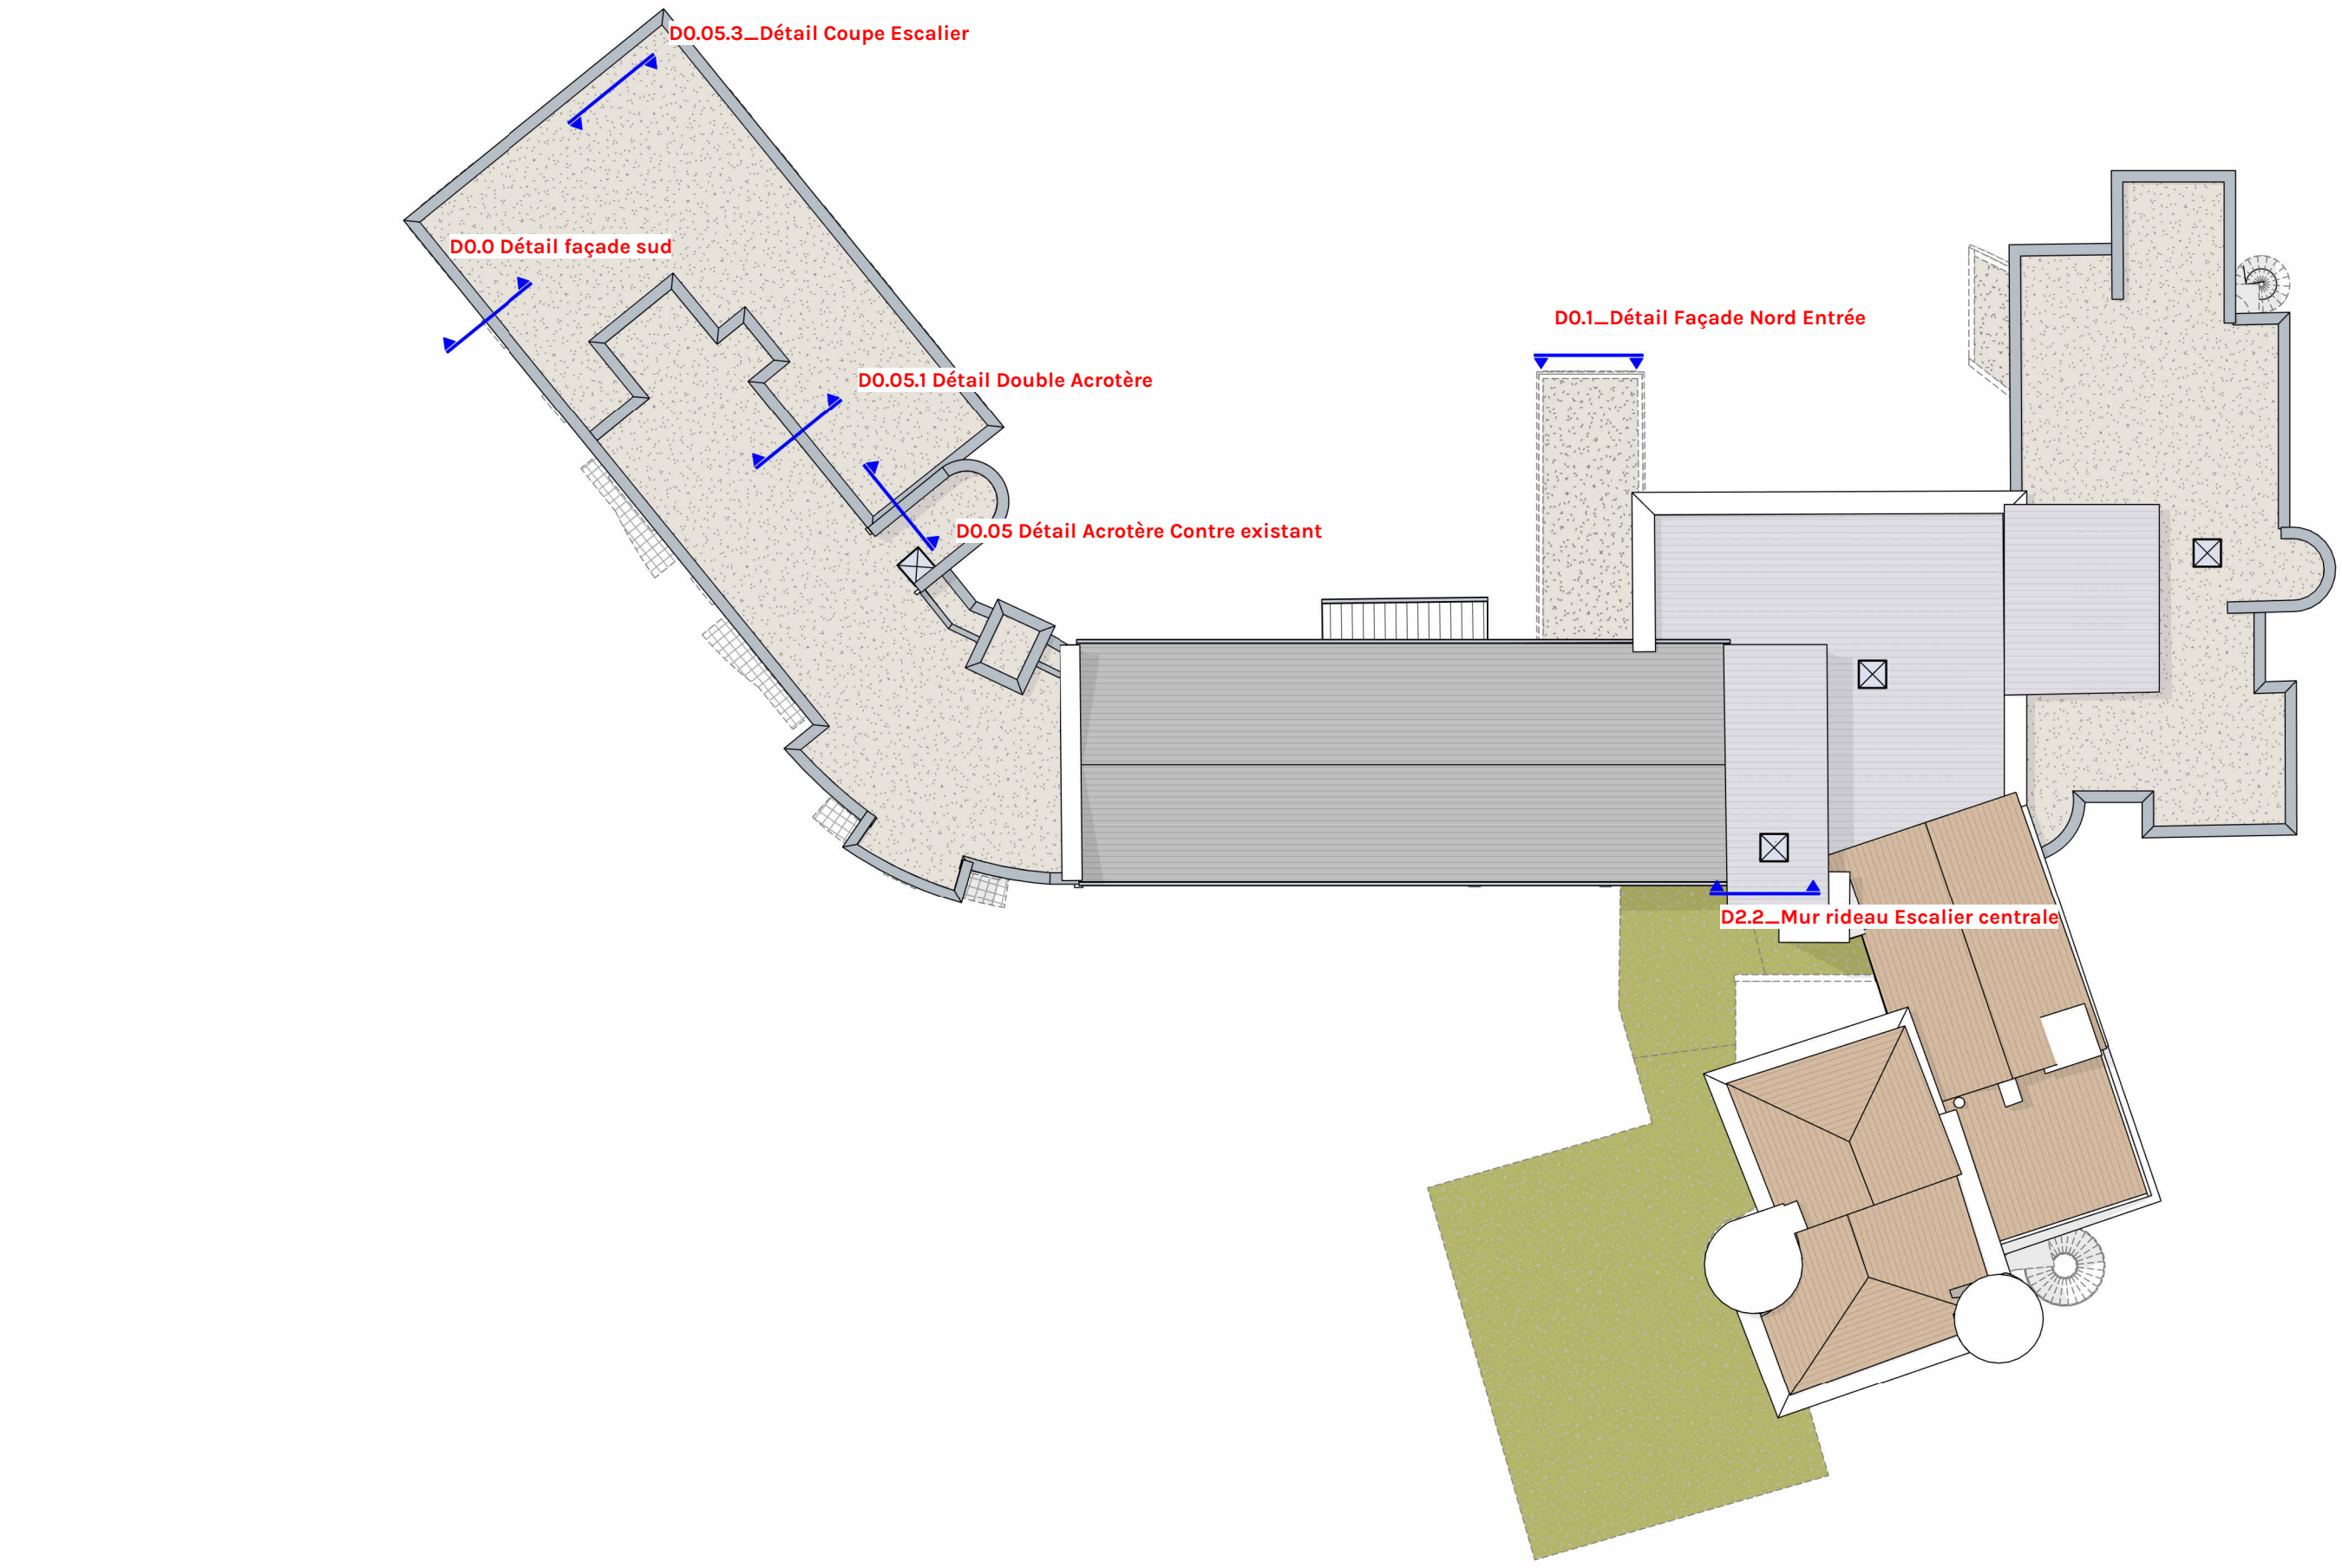

Repérage des détails

D0.1

DCE

Projet:

Rénovation et extension du centre de
réhabilitation respiratoire Filieris de Folcheran


Maître d'ouvrage:

FILIERIS, 77 Avenue de Ségur
75714 PARIS Cédex 15

Indice	Objet de la modification	Date
		Échelle : 1 : 300ème
		Date: 01/04/2026

BONNET
& TEISSIER

ARCHITECTES

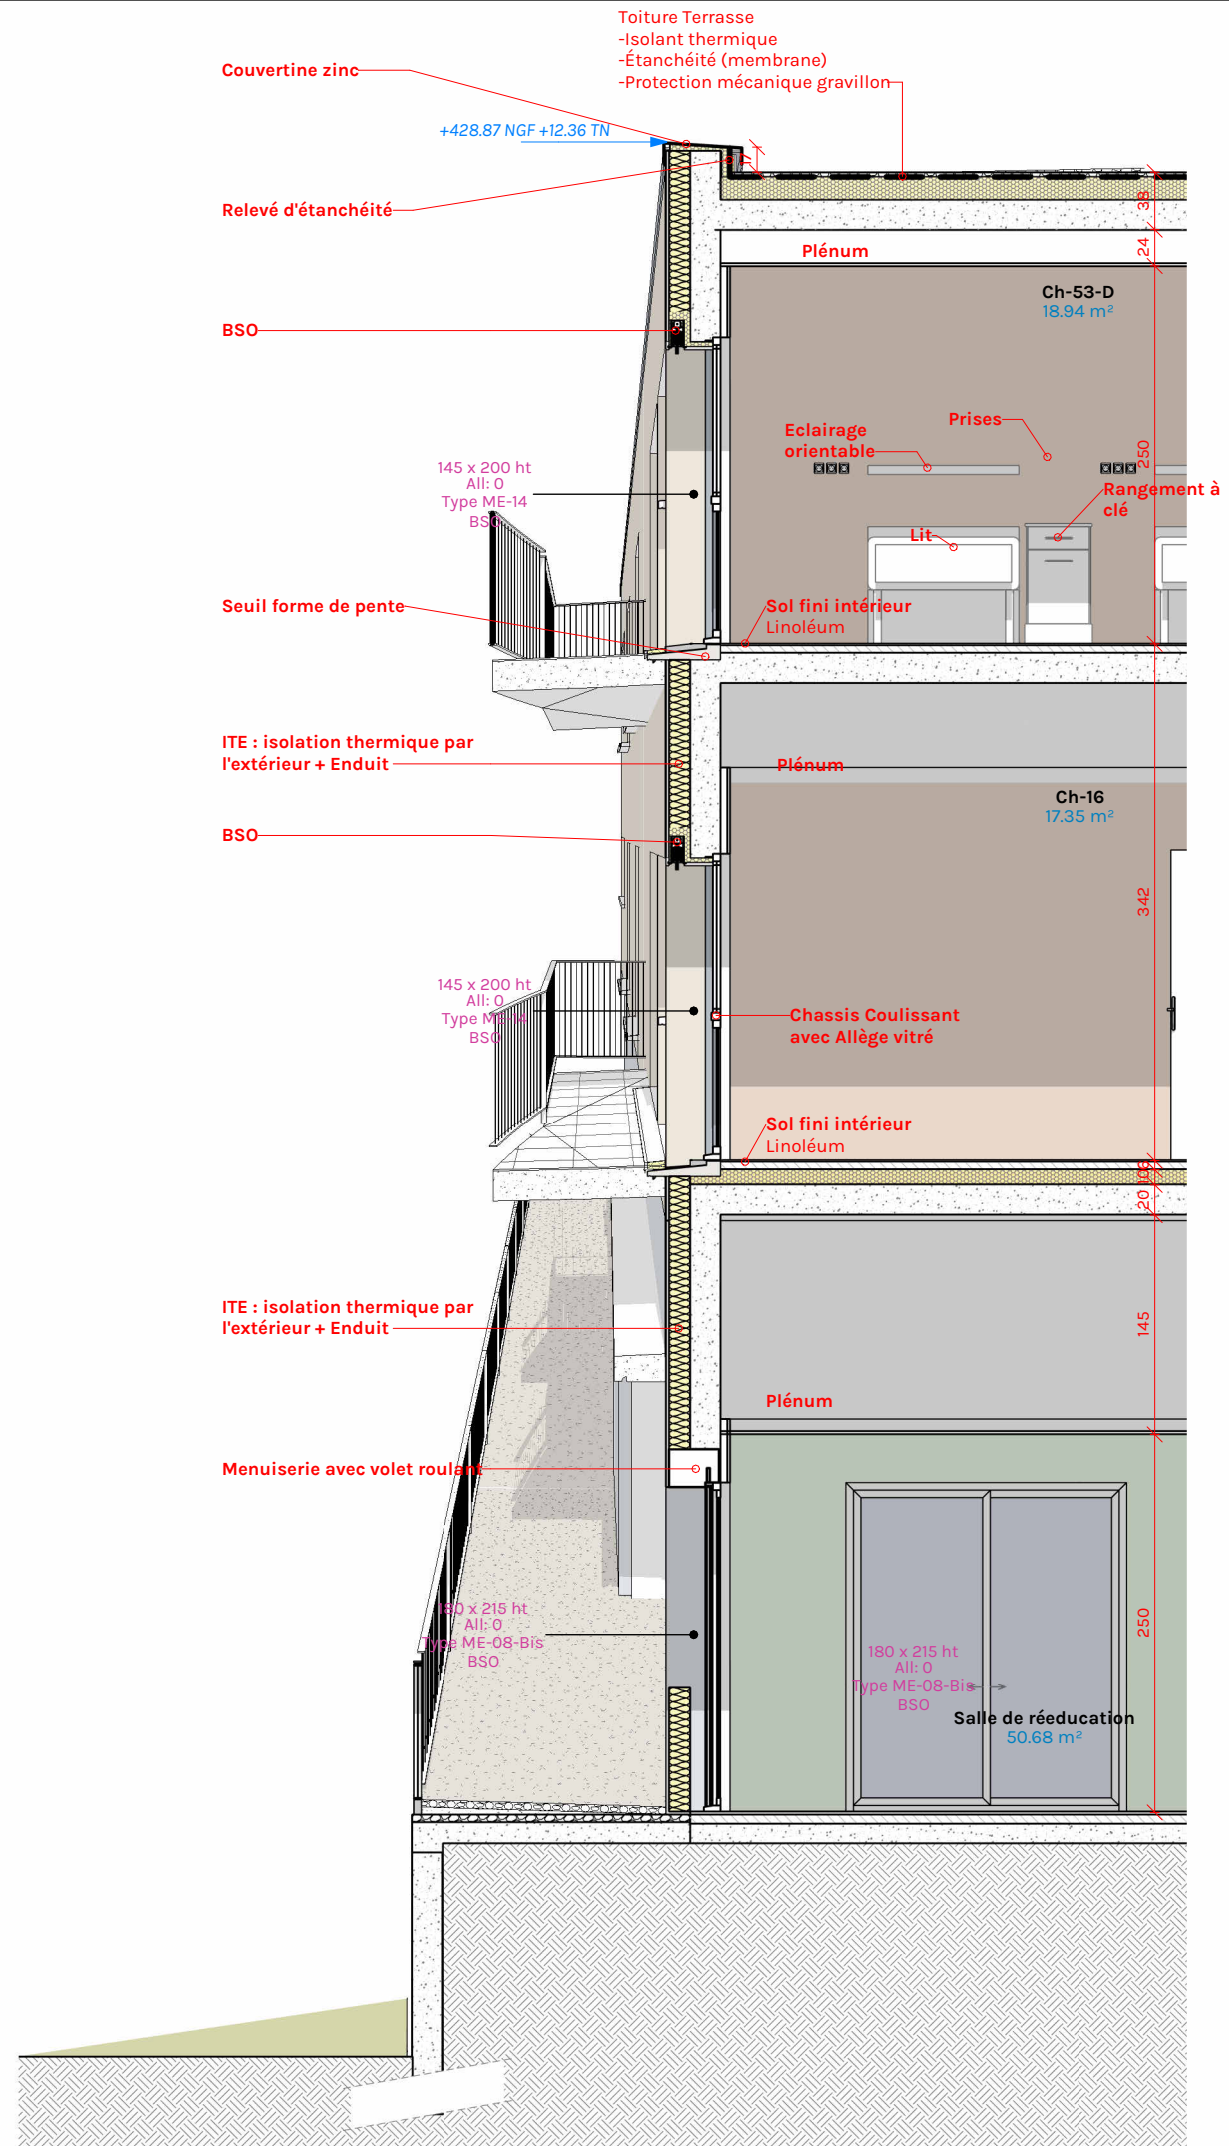

D0.0_Détail Façade Sud Extension
Echelle : 1 : 50ème

D0.2

**Coupe
détail
façade Sud**

DCE

Projet:

**Rénovation et
extension du
centre de
réhabilitation
respiratoire
Filieris de
Folcheran**

Folcheran BP
538, 07140
Gravières

Maître d'ouvrage:


**FILIERIS, 77
Avenue de
Ségur
75714
PARIS Cédex 15**

Echelle 1 : 50ème

Date

01/04/2026

Indice	Date	Description de la révision

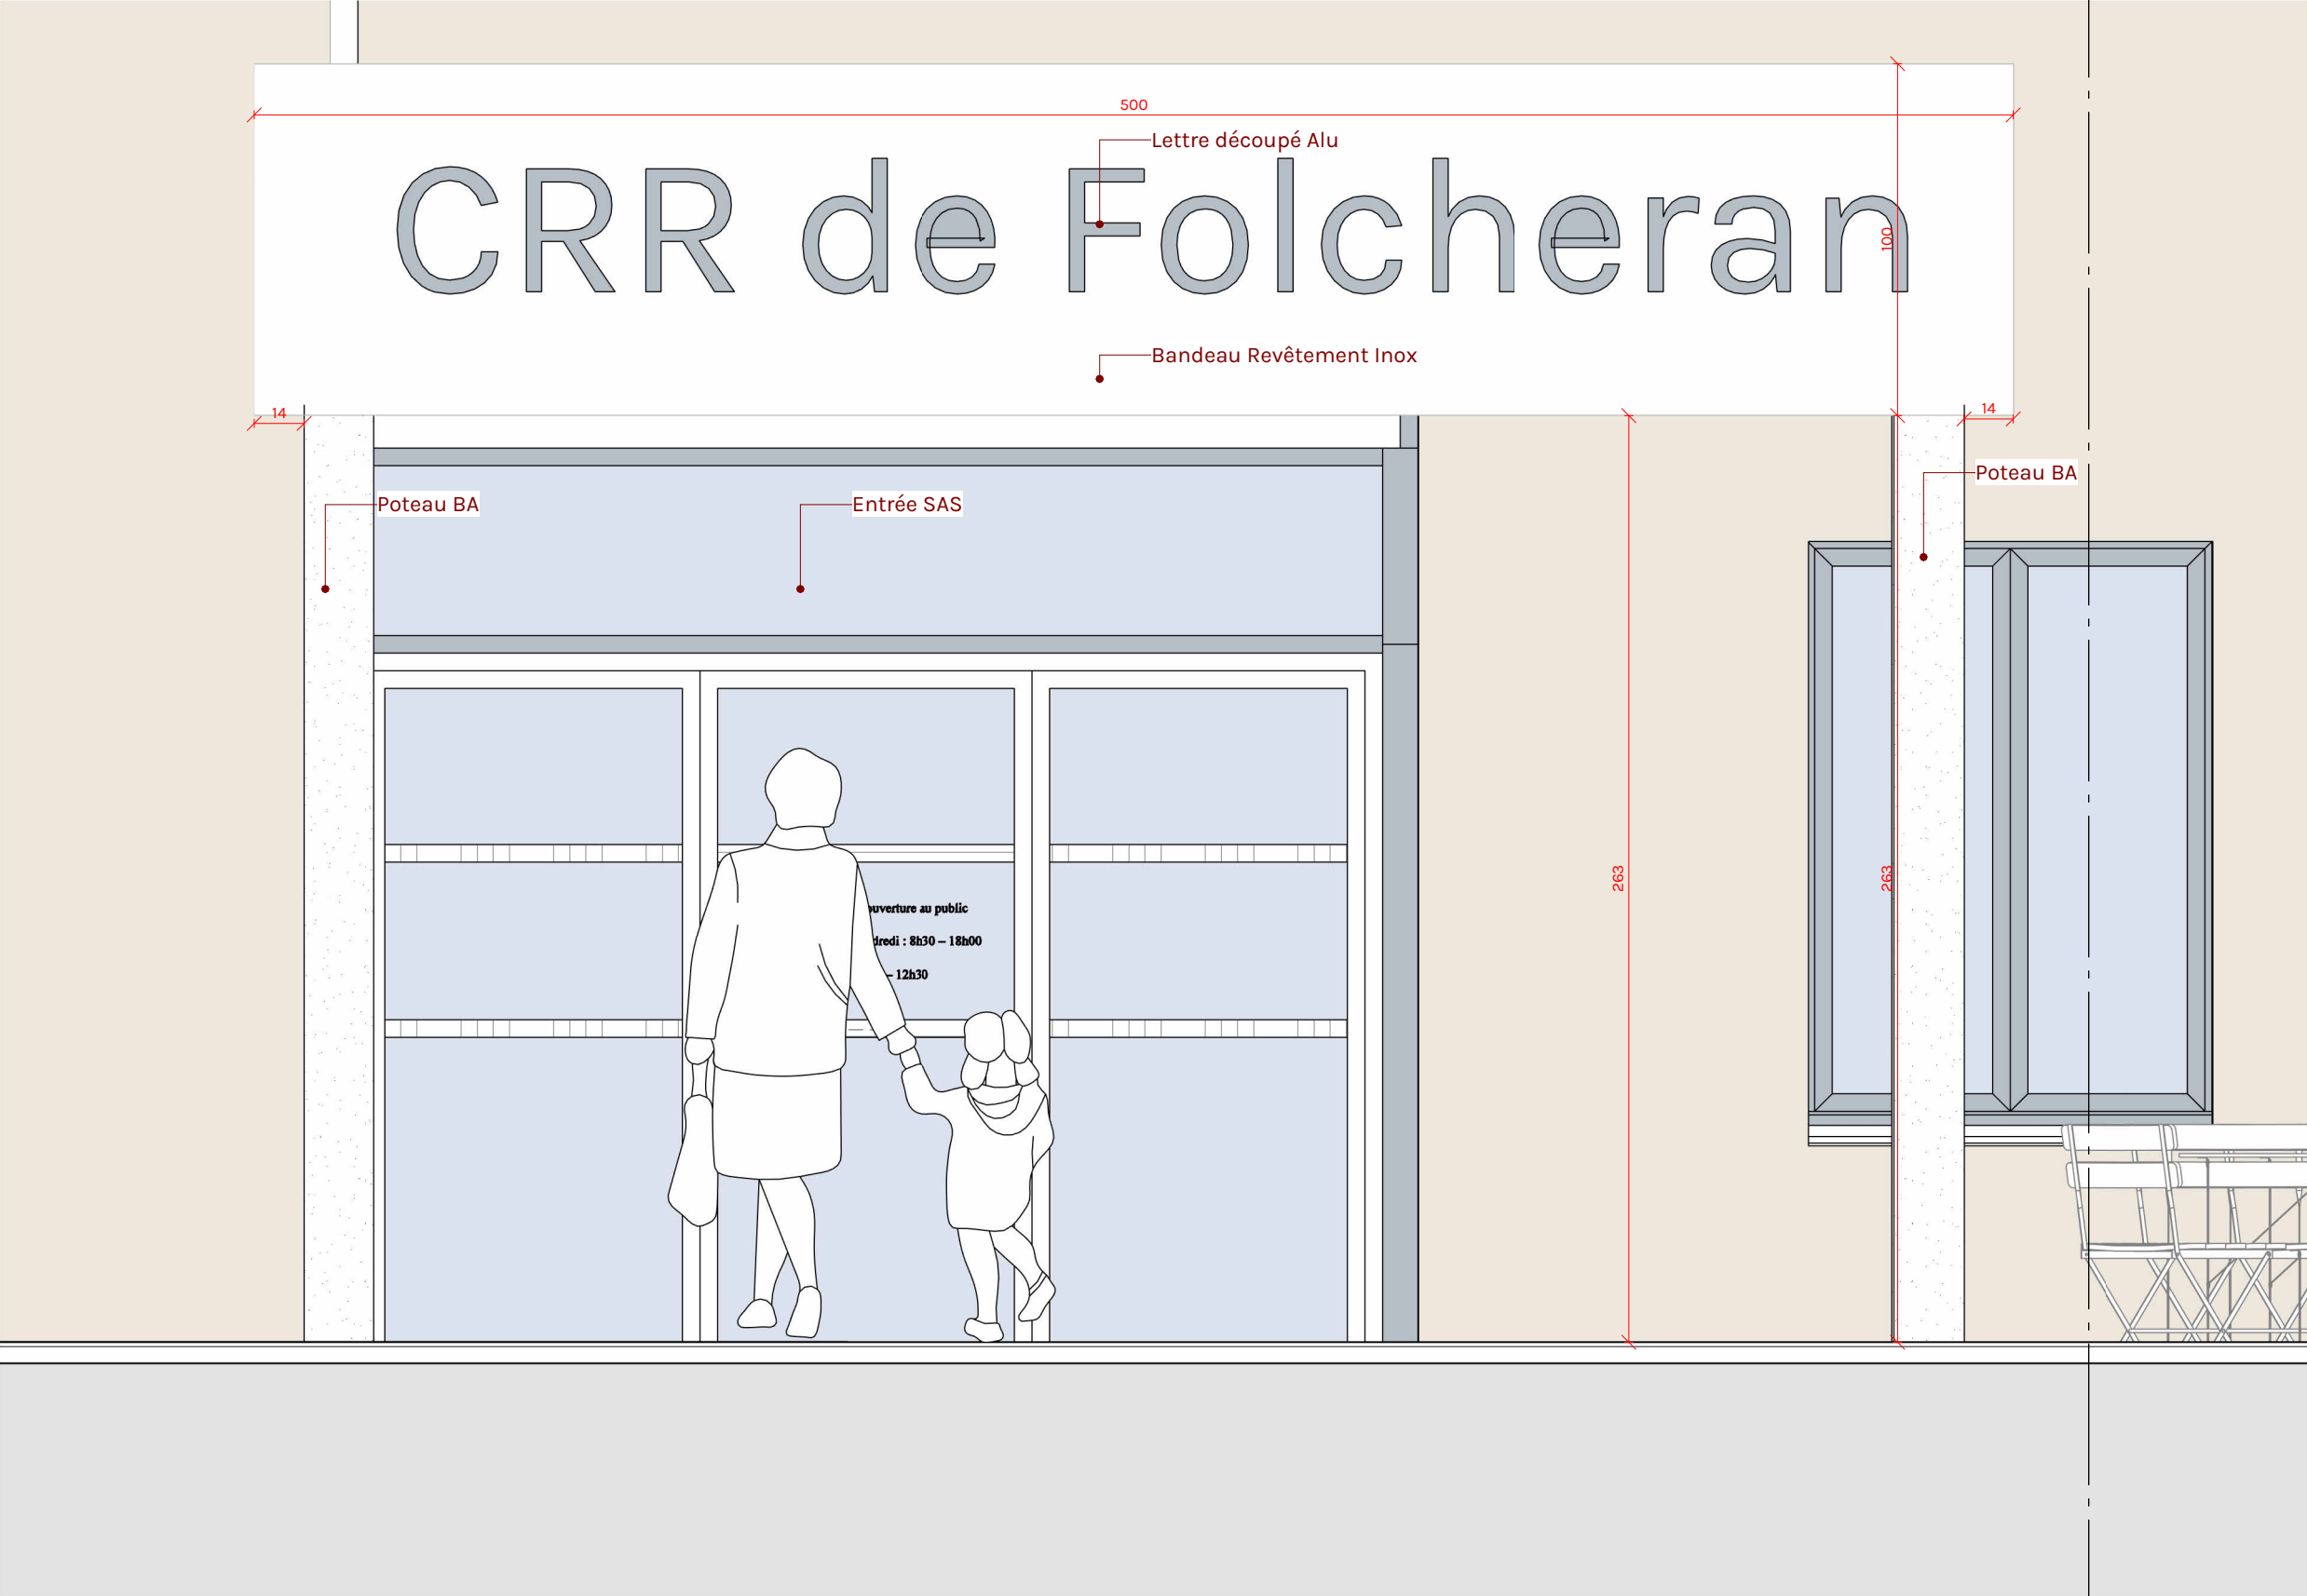

D0.1_Détail Façade Nord Entrée
Echelle : 1 : 20ème

Coupe détail façade Nord


D0.3

DCE


Projet: Rénovation et extension du centre de
réhabilitation respiratoire Filieris de Folcheran
Maître d'ouvrage: FILIERIS, 77 Avenue de Ségur
75714 PARIS Cédex 15

Indice	Objet de la modification	Date
		Échelle : 1 : 20ème
		Date: 01/04/2026



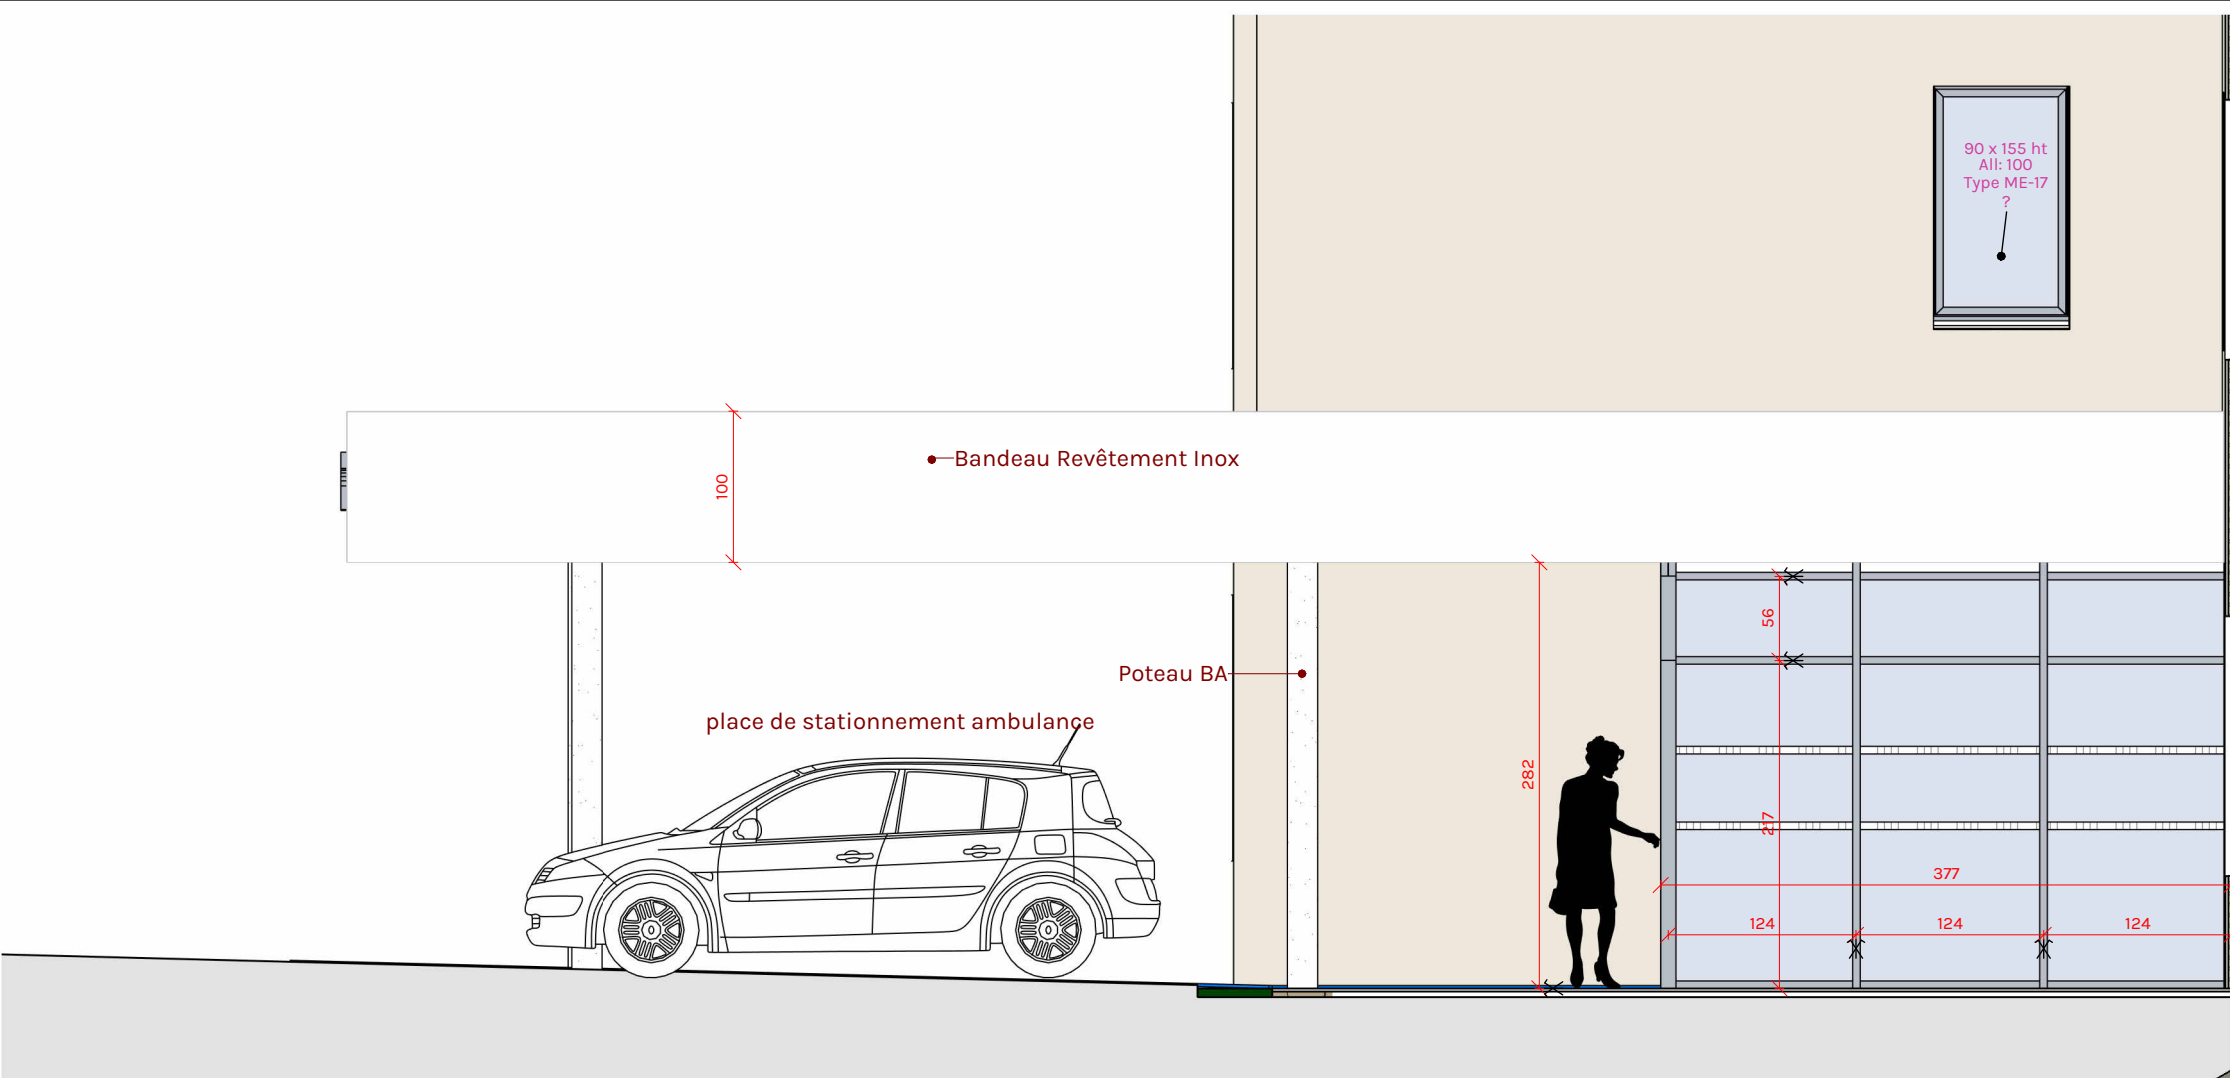

D0.2_Détail Façade Nord
Echelle : 1 : 50ème

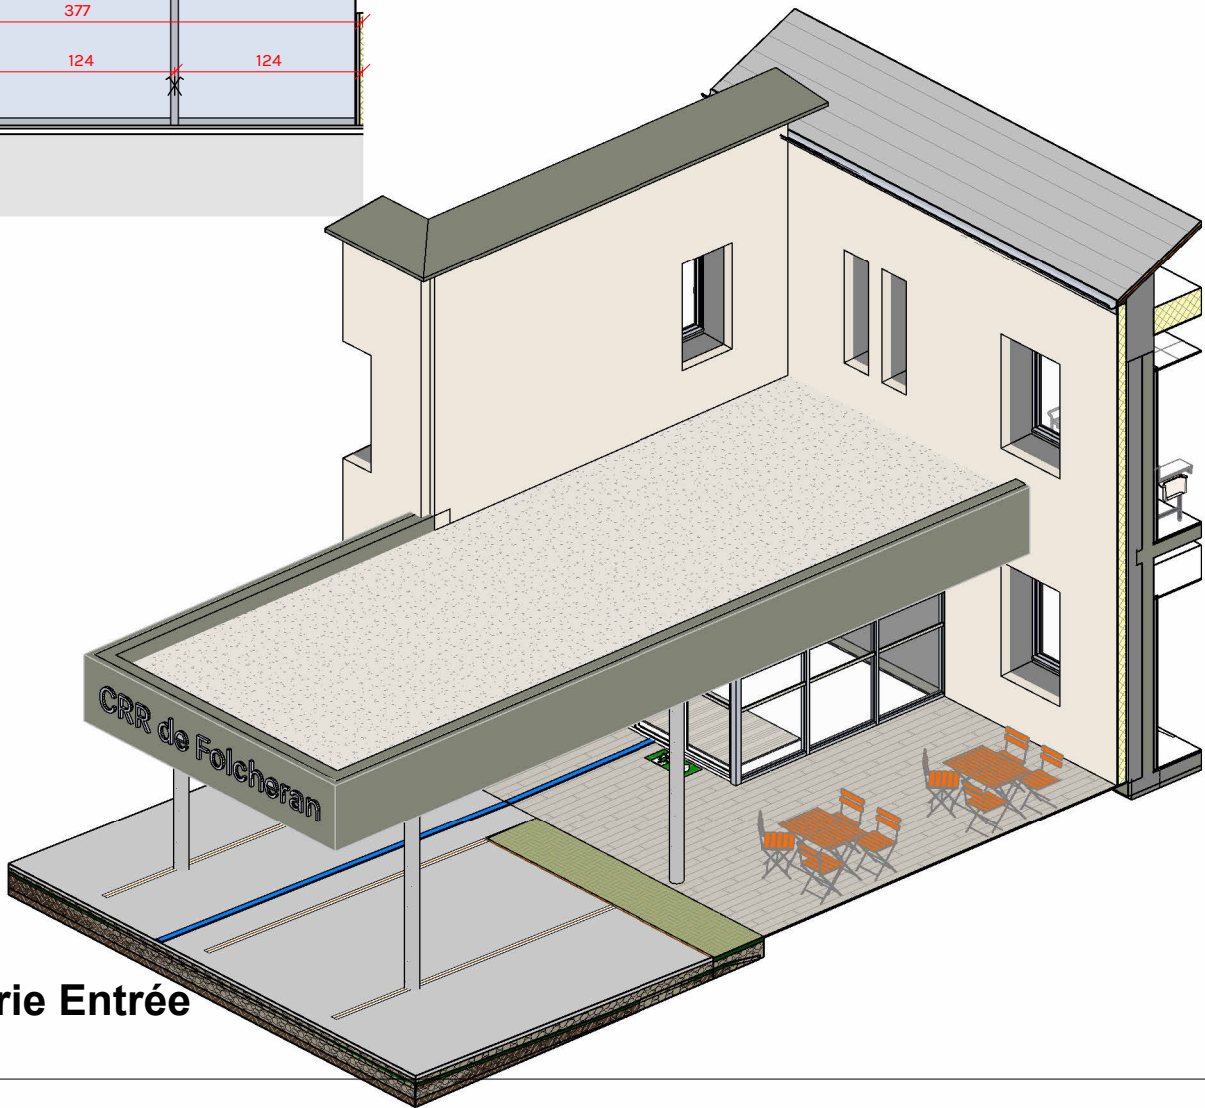

Axonométrie Entrée

Coupe détail façade Nord



D0.4DCE

Projet:Rénovation et extension du centre de
réhabilitation respiratoire Filieris de Folcheran


Maître d'ouvrage:FILIERIS, 77 Avenue de Ségur
75714 PARIS Cédex 15

Indice	Objet de la modification	Date
		Échelle : 1 : 50ème
		Date: 01/04/2026

BONNET
& TEISSIER
ARCHITECTES

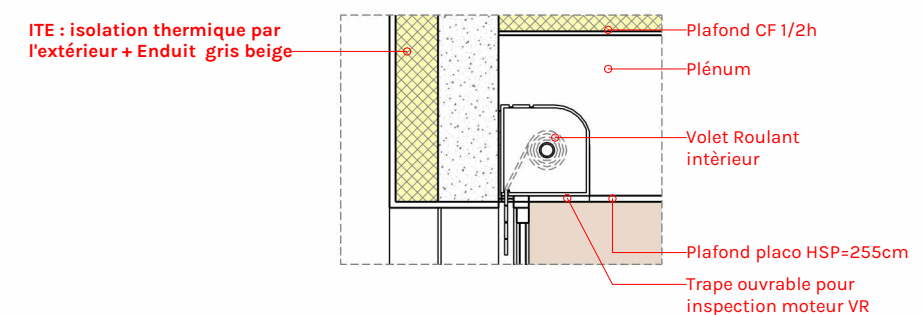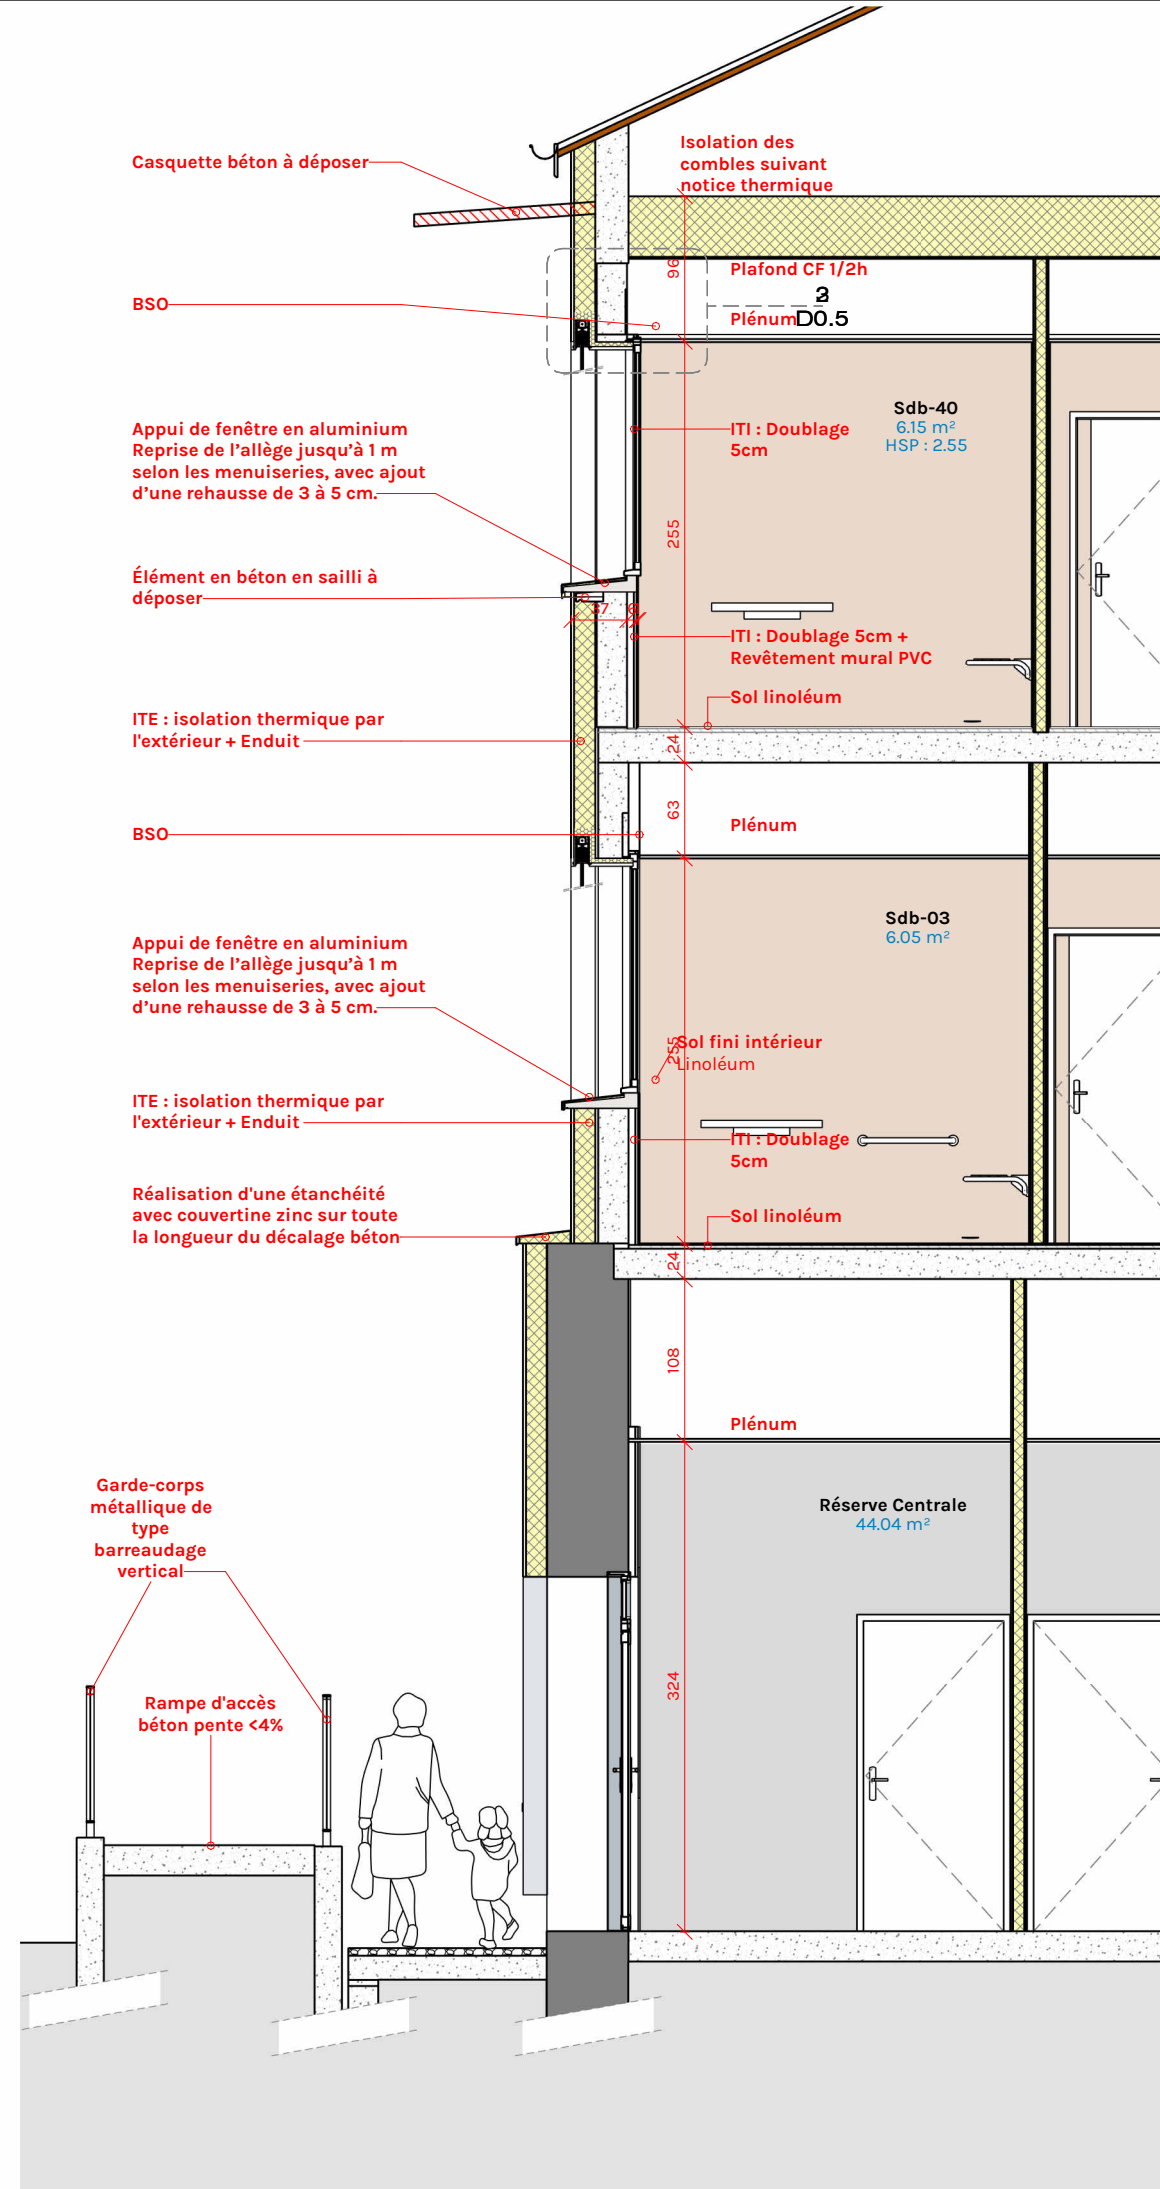

D0.03.1_Détail Coffre VR
Echelle : 1 : 25ème

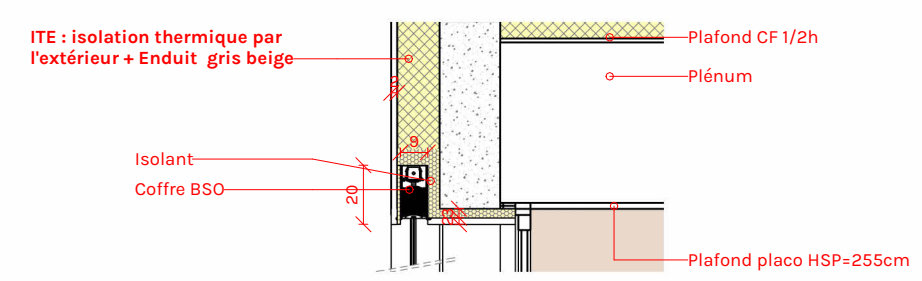

D0.03.2_Détail BSO

D0.03_Détail Façade Sud Existant
Echelle : 1 : 50ème

D0.5

Coupe
détail
façade Sud
Existant

DCE

Projet:

Rénovation et
extension du
centre de
réhabilitation
respiratoire
Filieris de
Folcheran

Folcheran BP
538, 07140
Gravières

Maître d'ouvrage:

FILIERIS, 77
Avenue de
Ségur
75714
PARIS Cédex 15


Echelle Comme
indiquée

Date


01/04/2026

Indice	Date	Description de la révision



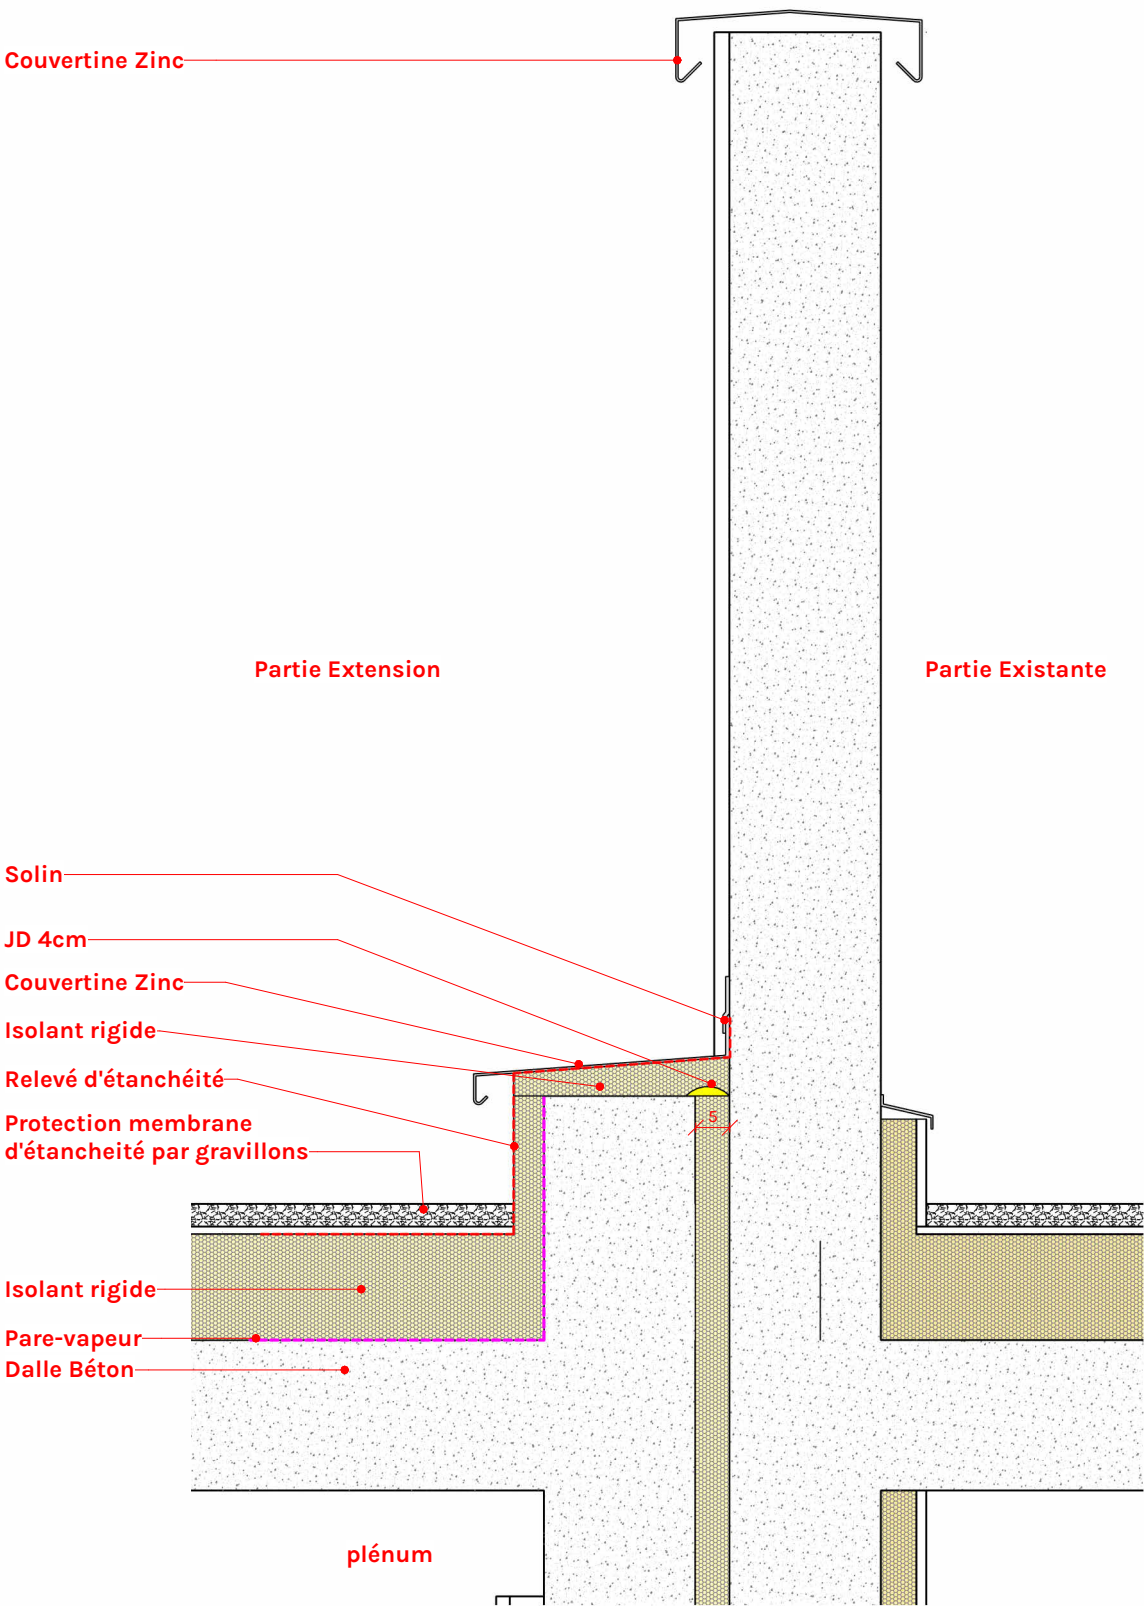

D0.05_Détail Acrotère Contre Existant Escalier
Echelle : 1 : 10ème

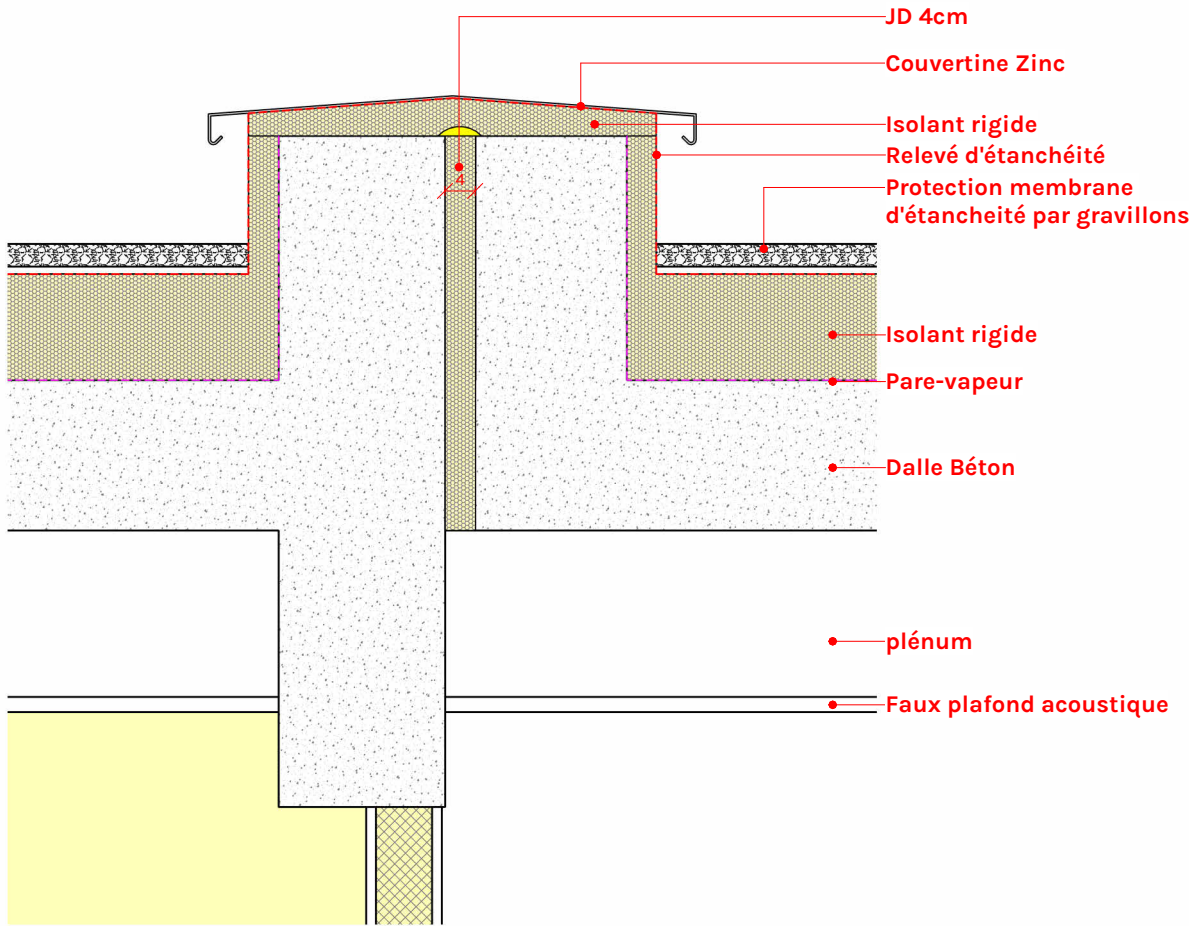

D0.05.1_Détail Double Acrotère
Echelle : 1 : 10ème

Coupe détail Acrotère


D0.6

DCE


Projet: Rénovation et extension du centre de
réhabilitation respiratoire Filieris de Folcheran
Maître d'ouvrage: FILIERIS, 77 Avenue de Ségur
75714 PARIS Cédex 15

Indice	Objet de la modification	Date
		Échelle : 1:10ème
		Date: 01/04/2026



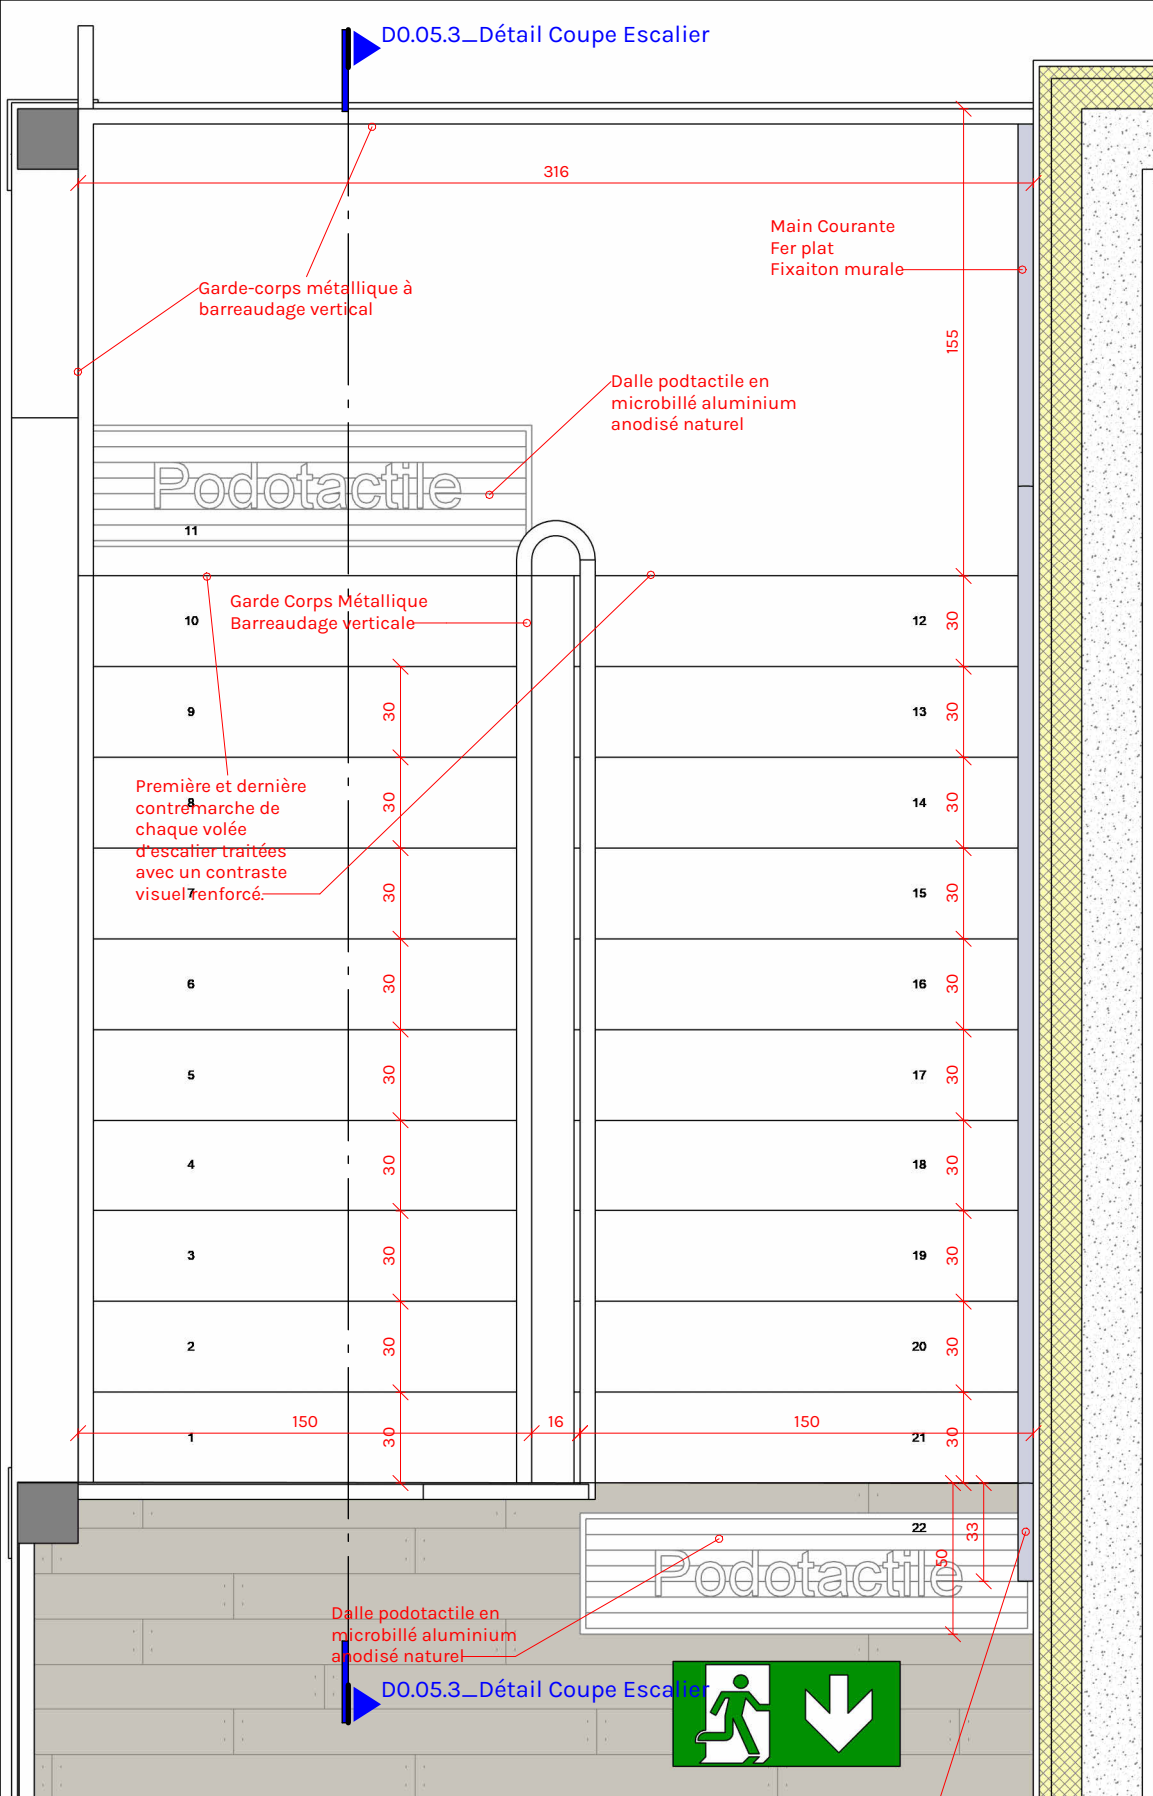

D0.05.2_Détail Escalier
Echelle : 1 : 25ème

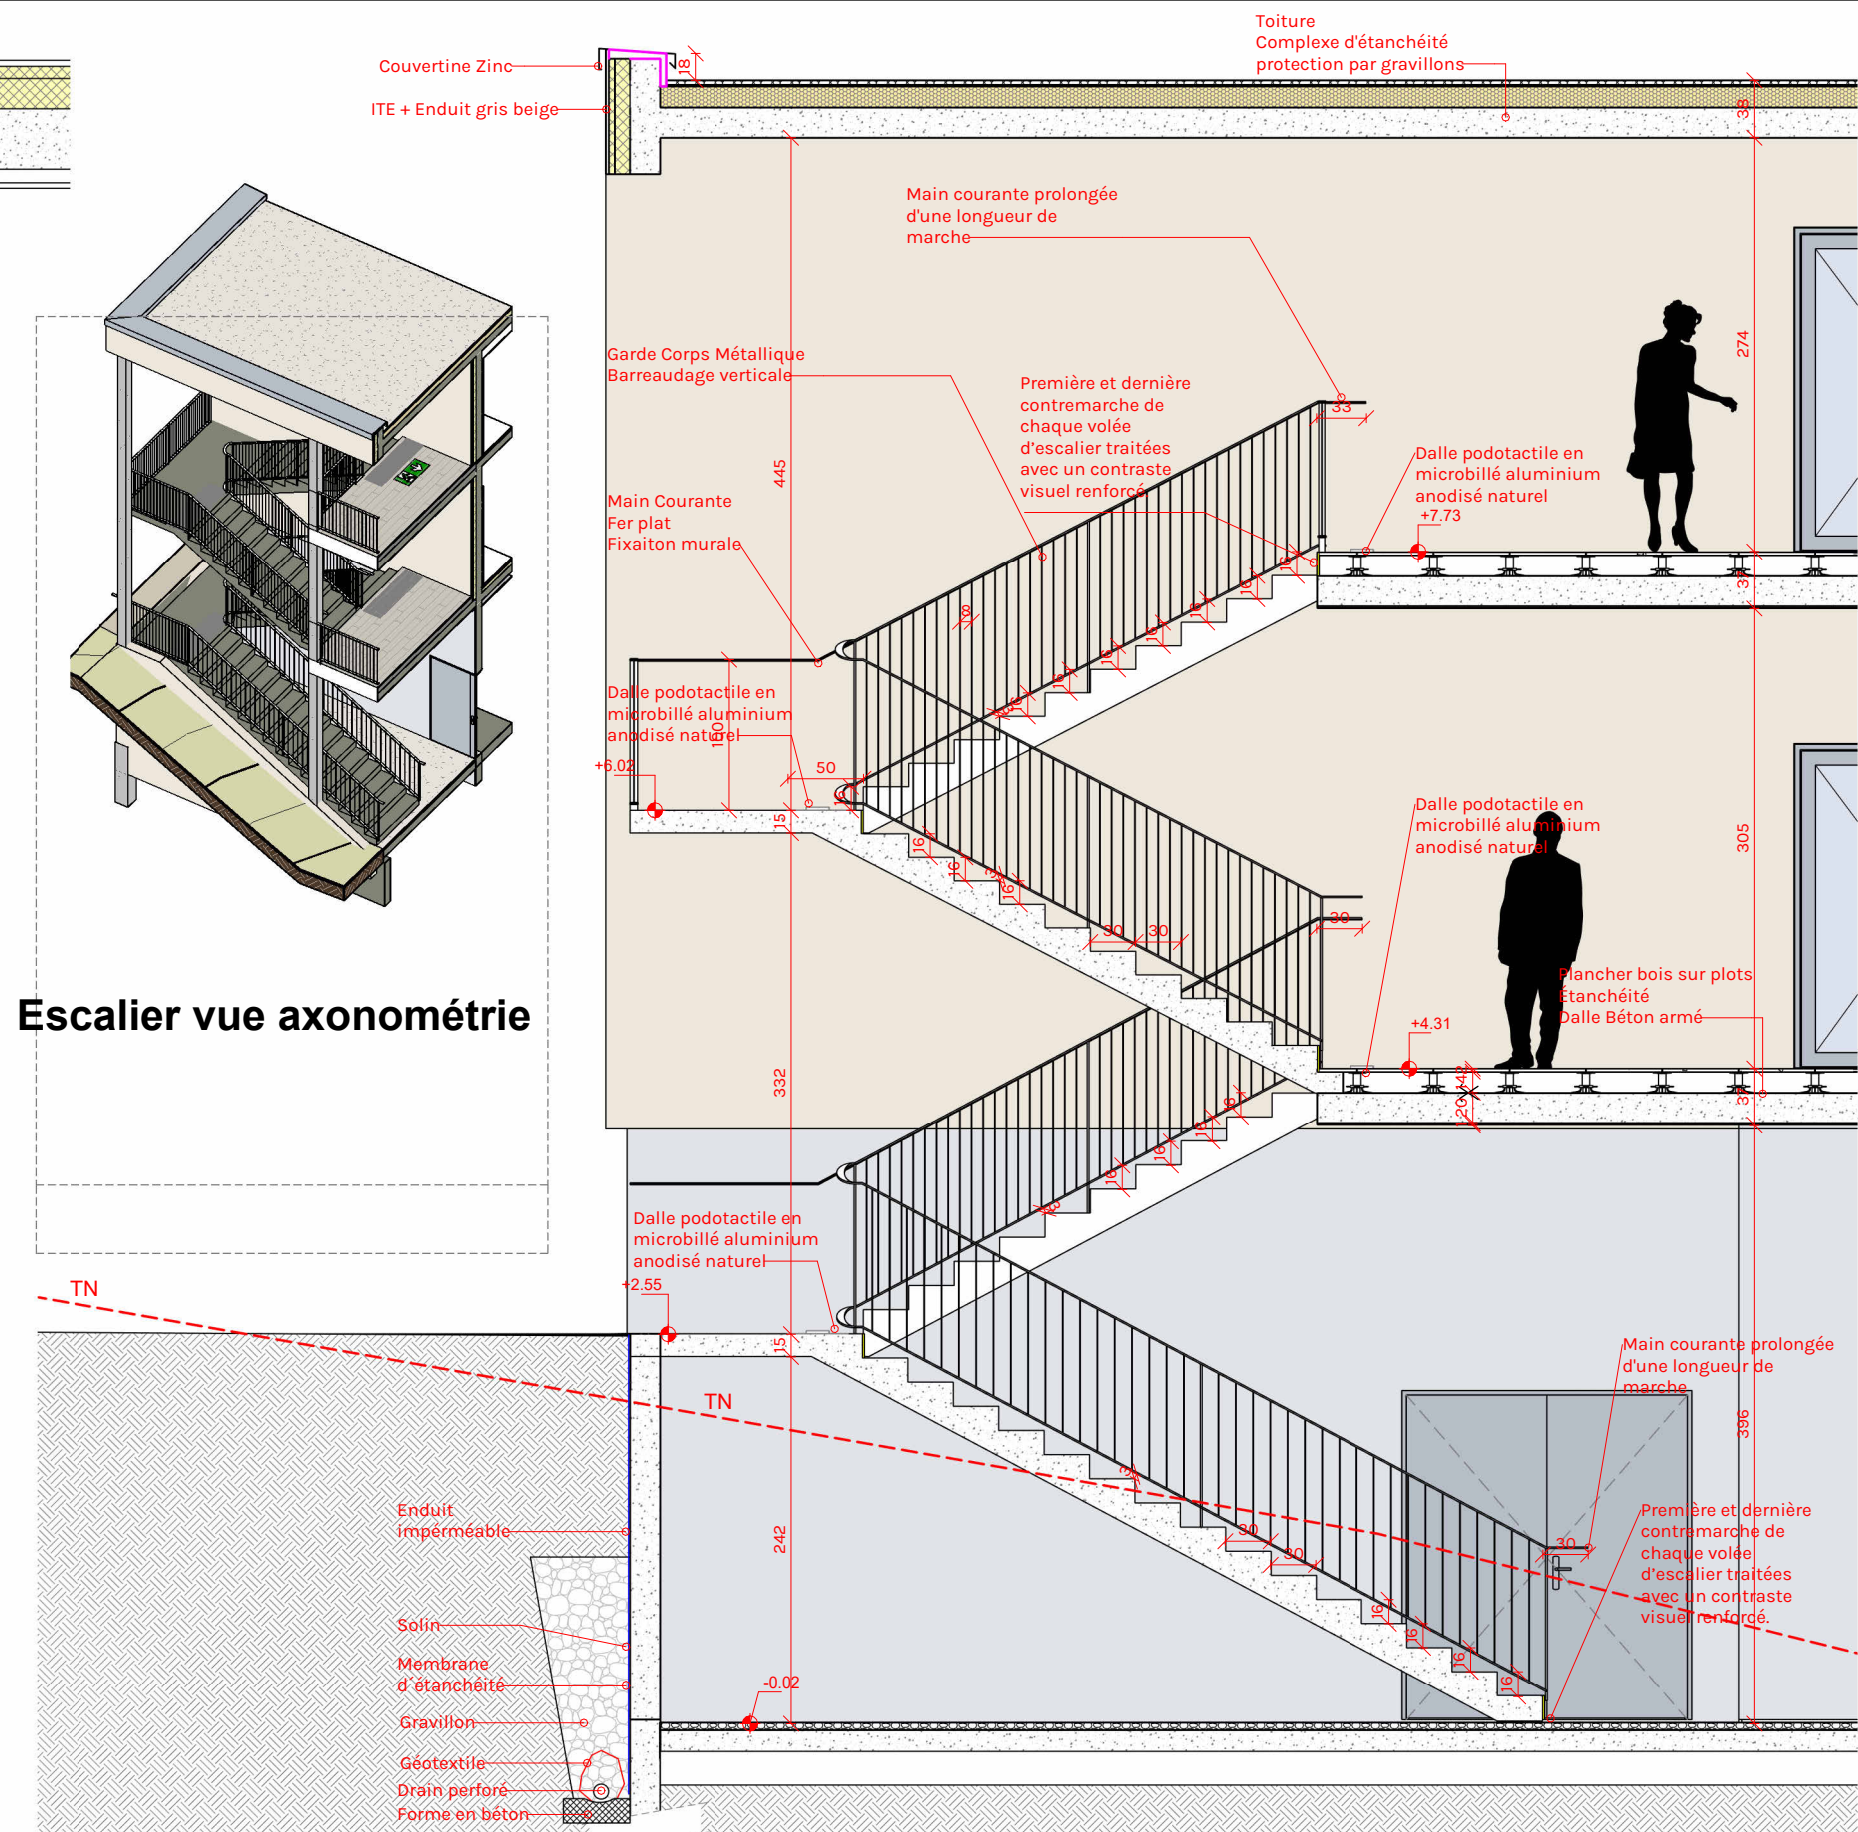

D0.05.3_Détail Coupe Escalier
Echelle : 1 : 50ème

D0.7

Escalier

DCE

Projet: Rénovation et extension du centre de
réhabilitation respiratoire Filieris de Folcheran

Maître d'ouvrage: FILIERIS, 77 Avenue de Ségur
75714 PARIS Cédex 15

Indice


Objet de la modification

Date


Échelle : Comme indiquée

Date: 01/04/2026


**BONNET
& TEISSIER**
ARCHITECTES

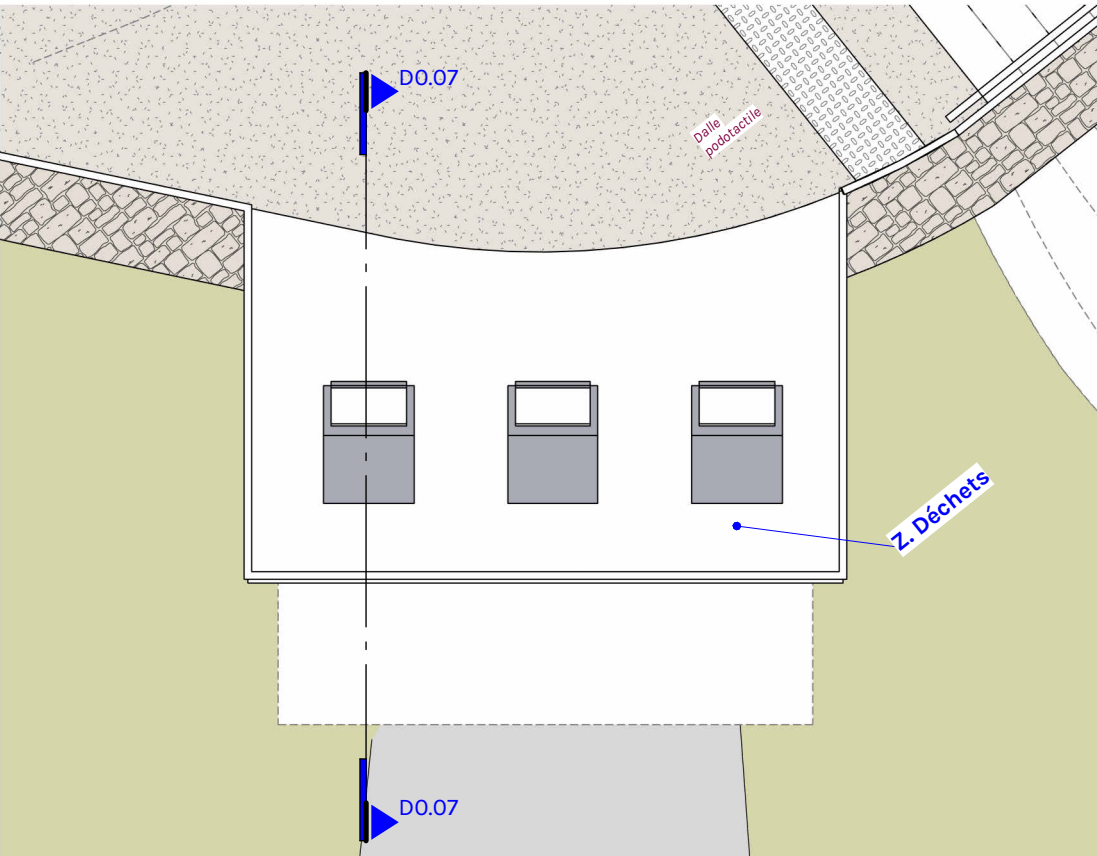

Zone Conteneurs
Echelle : 1 : 50ème

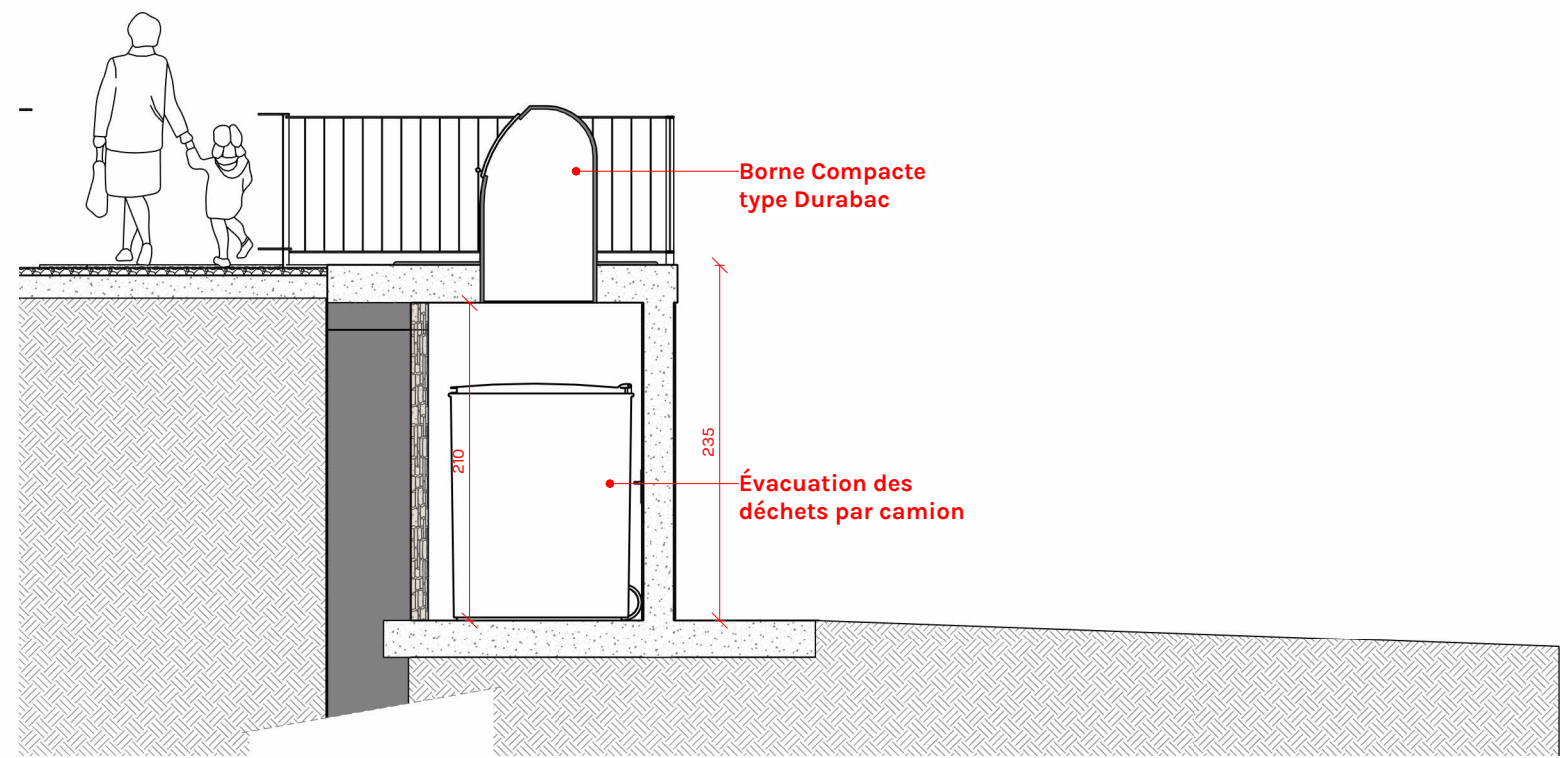

Détail coupe zone Dechets
Echelle : 1 : 50ème

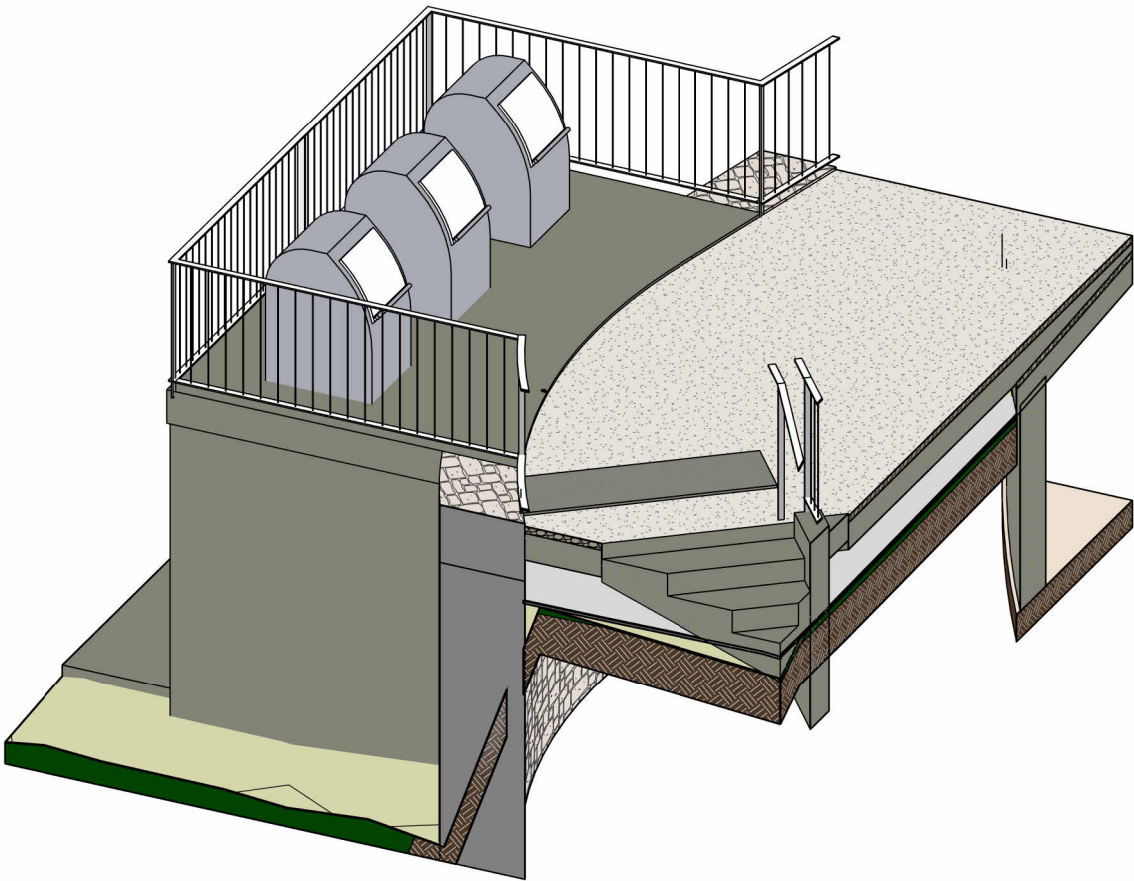

Zone Conteneurs

Zone Conteneurs


D0.8

DCE

Projet: Rénovation et extension du centre de
réhabilitation respiratoire Filieris de Folcheran
Maître d'ouvrage: FILIERIS, 77 Avenue de Ségur
75714 PARIS Cédex 15

Indice	Objet de la modification	Date
		Échelle : 1 : 50ème
		Date: 01/04/2026



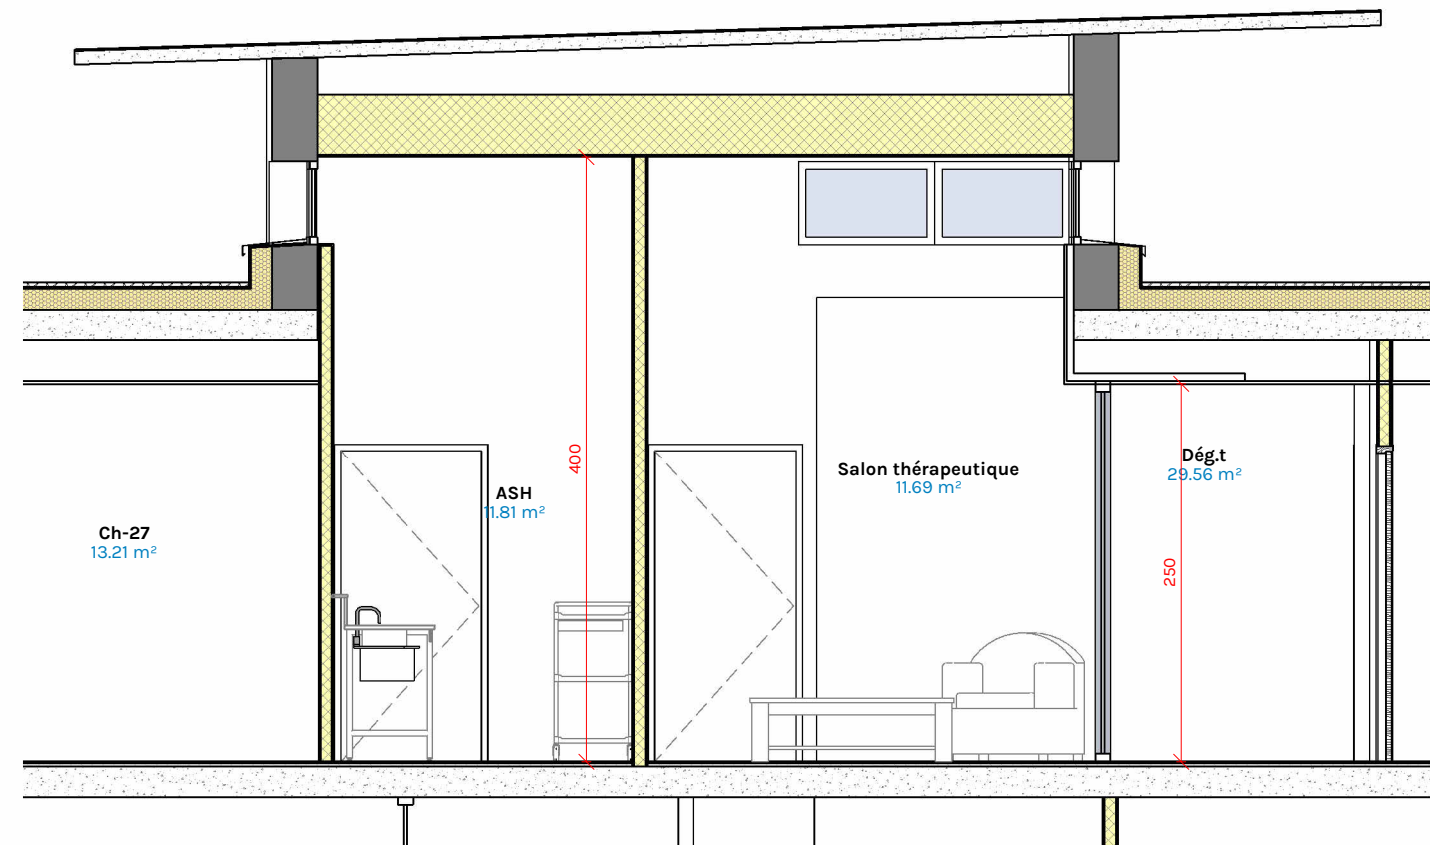

D5.03 Coupe Salon
Echelle : 1 : 50ème

Coupe détail Salon

D0.9

DCE

Projet: Rénovation et extension du centre de
réhabilitation respiratoire Filieris de Folcheran

Maître d'ouvrage: FILIERIS, 77 Avenue de Ségur
75714 PARIS Cédex 15

Indice	Objet de la modification	Date
		Échelle : 1 : 50ème
		Date: 01/04/2026

**BONNET
& TEISSIER**
ARCHITECTES