

D1.00

PLANS DES REPERAGES

DCE

Projet:

Rénovation et extension du centre de réhabilitation respiratoire Filieris de Folcheran

Folcheran BP 538, 07140 Gravières

Maître d'ouvrage:

FILIERIS, 77 Avenue de Ségur 75714 PARIS Cédex 15

Echelle ème



Date

01/04/2026



Indice	Date	Description de la révision

D0.0	CARNET DE DETAILS	D3.00	CARNET DE MENUISERIES EXTERIEURES
D0.1	Repérage des détails	D3.01	Plan de repérages Menuiseries Extérieures RDJ
D0.2	Coupe détail façade Sud	D3.02	Plan de repérages Menuiseries Extérieures RDC
D0.3	Coupe détail façade Nord		
D0.4	Coupe détail façade Nord	D3.03	Plan de repérages Menuiseries Extérieures R+1
D0.5	Coupe détail façade Sud Existant	D3.04	Carnet de Menuiseries Extérieures 1/13
D0.6	Coupe détail Acrotère	D3.05	Carnet de Menuiseries Extérieures 2/13
D0.7	Escalier	D3.06	Carnet de Menuiseries Extérieures 3/13
D0.8	Zone Conteneurs	D3.07	Carnet de Menuiseries Extérieures 4/13
D0.9	Coupe détail Salon	D3.08	Carnet de Menuiseries Extérieures 5/13
D1.00	PLANS DES REPERAGES	D3.09	Carnet de Menuiseries Extérieures 6/13
D1.01	Vue en plan RDJ - Démolitions	D3.10	Carnet de Menuiseries Extérieures 7/13
D1.02	Vue en plan RDC - Démolitions	D3.11	Carnet de Menuiseries Extérieures 8/13
D1.03	Vue en plan R+1 - Démolitions	D3.12	Carnet de Menuiseries Extérieures 9/13
D1.04	Plan des toitures	D3.13	Carnet de Menuiseries Extérieures 10/13
D1.05	Plan de repérages Sols - RDJ	D3.14	Carnet de Menuiseries Extérieures 11/13
D1.06	Plan de repérages Sols - RDC	D3.15	Carnet de Menuiseries Extérieures 12/13
D1.07	Plan de repérages Sols - R+1	D3.16	Carnet de Menuiseries Extérieures 13/13
D1.08	Plan de repérages Plafonds - RDJ	D4.00	CARNET D'AMENAGEMENT
D1.09	Plan de repérages Plafonds - RDC	D4.01	Vue en plan_Chambres (Extension)
D1.10	Détail Plafond Hall	D4.02	Vue en élévation_Chambres (Extension)
D1.11	Plan de repérages Plafonds - R+1	D4.03	Vue en plan_Chambres (Rénovation)
D1.12	Plan de repérages Doublages RDJ	D4.04	Tableau des surfaces Existant+ Extension
D1.13	Plan de repérages Doublages RDC	D4.05	Détail Lit Chambre
D1.14	Plan de repérages Doublages R+1	D4.06	Détail Plan Banque D'accueil
D1.15	Vue en plan RDJ - Menuiseries Existantes	D4.07	Détail Coupe Banque D'accueil
D1.16	Vue en plan RDC - Menuiseries Existantes	D4.08	Détail kitchenette
D1.17	Vue en plan R+1 - Menuiseries Existantes	D5.00	CARNET DE SERRURERIES
D1.18	Vue en plan RDC_Chambre PMR	D5.01	Plan de Repérage Garde Corps RDJ
D1.19	Vue en plan R+1_Chambre PMR	D5.02	Plan de Repérage Garde Corps RDC
D2.00	CARNET DE MENUISERIES INTERIEURES	D5.03	Plan de Repérage Garde Corps R+1
D2.01	Plan de repérages Menuiseries Intérieur RDJ	D5.04	Garde Corps Extérieur sur Extension
D2.02	Plan de repérages Menuiseries Intérieur RDC	D5.05	Garde Corps Extérieur sur existant
D2.03	Plan de repérages Menuiseries Intérieur R+1	D5.06	Garde Corps Intérieur Plein
D2.04	Carnet de détail des Menuiseries Intérieur	D5.07	Escalier Extérieur Métallique
D2.05	Organigramme RDJ		
D2.06	Organigramme RDC		
D2.07	Organigramme R+1		

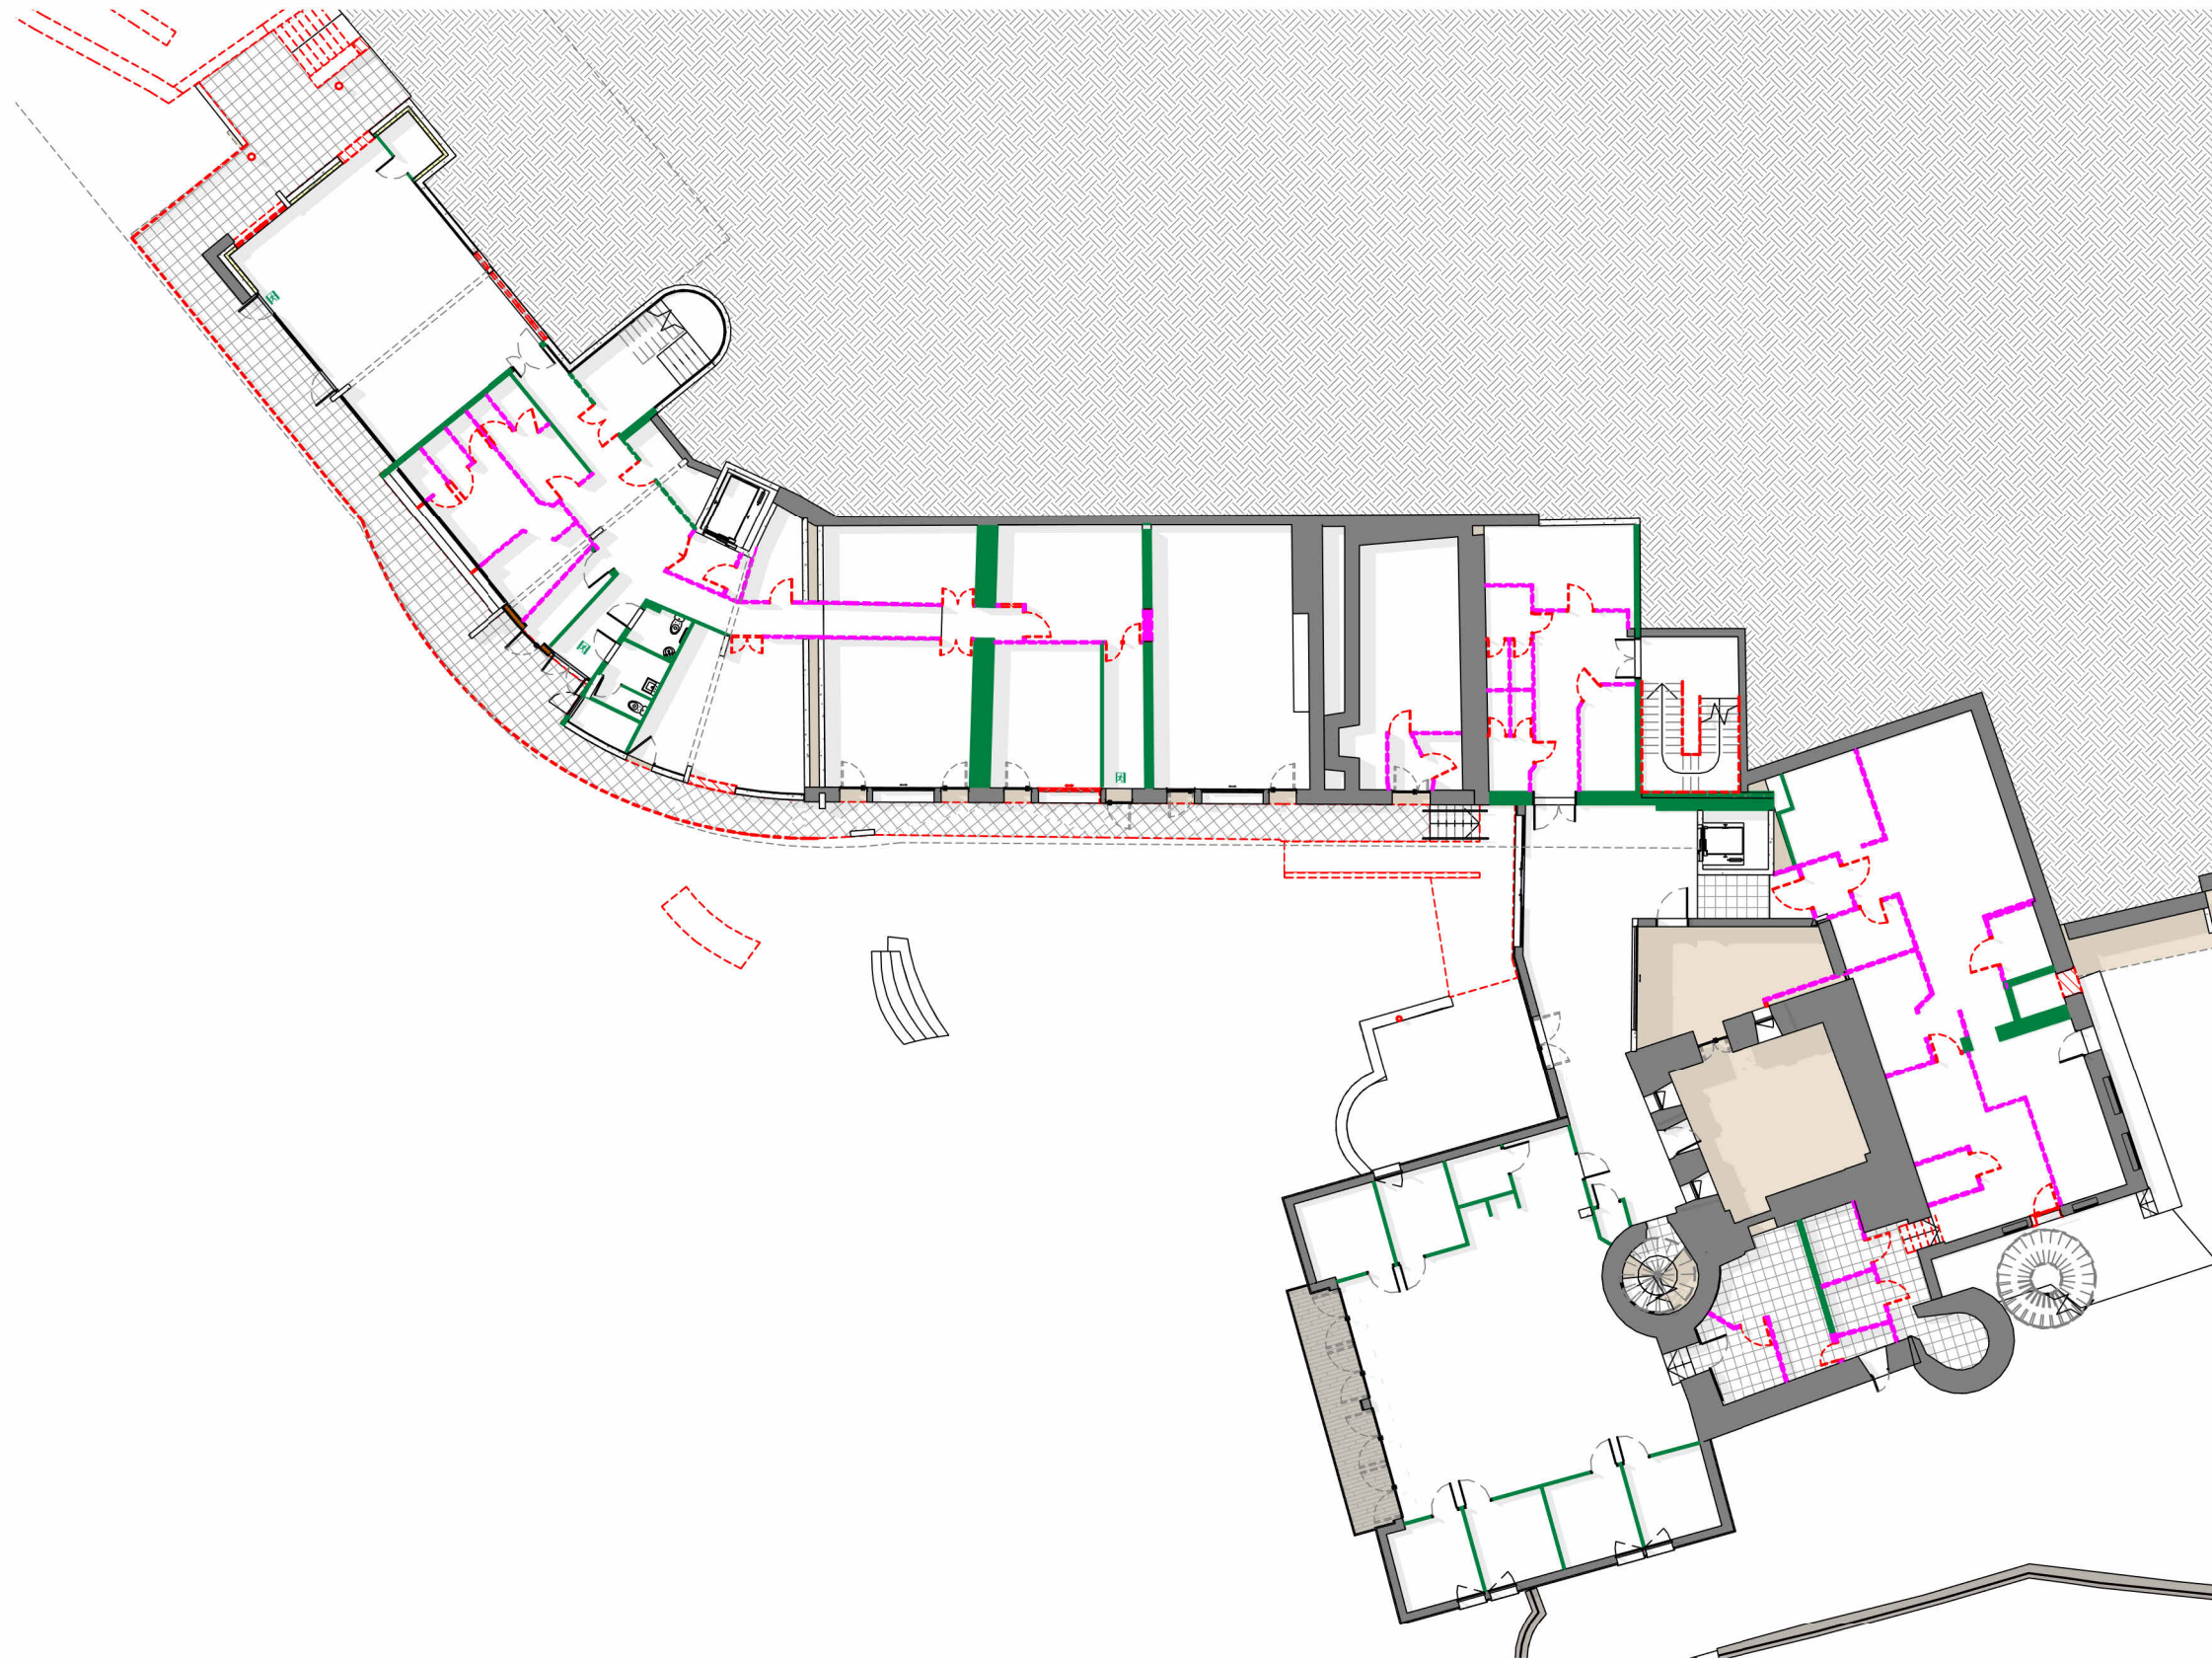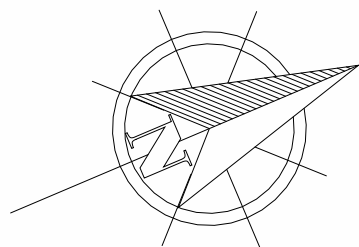

Légende des cloisons conservées et démolies
Echelle : 1 : 200ème

1 - RDJ 1_Démolitions
Echelle : 1 : 275ème

Vue en plan RDJ - Démolitions

D1.01


DCE

Projet: Rénovation et extension du centre de
réhabilitation respiratoire Filieris de Folcheran

Maître d'ouvrage: FILIERIS, 77 Avenue de Ségur
75714 PARIS Cédex 15

Indice	Objet de la modification	Date
	Échelle : Comme indiquée	
	Date: 01/04/2026	



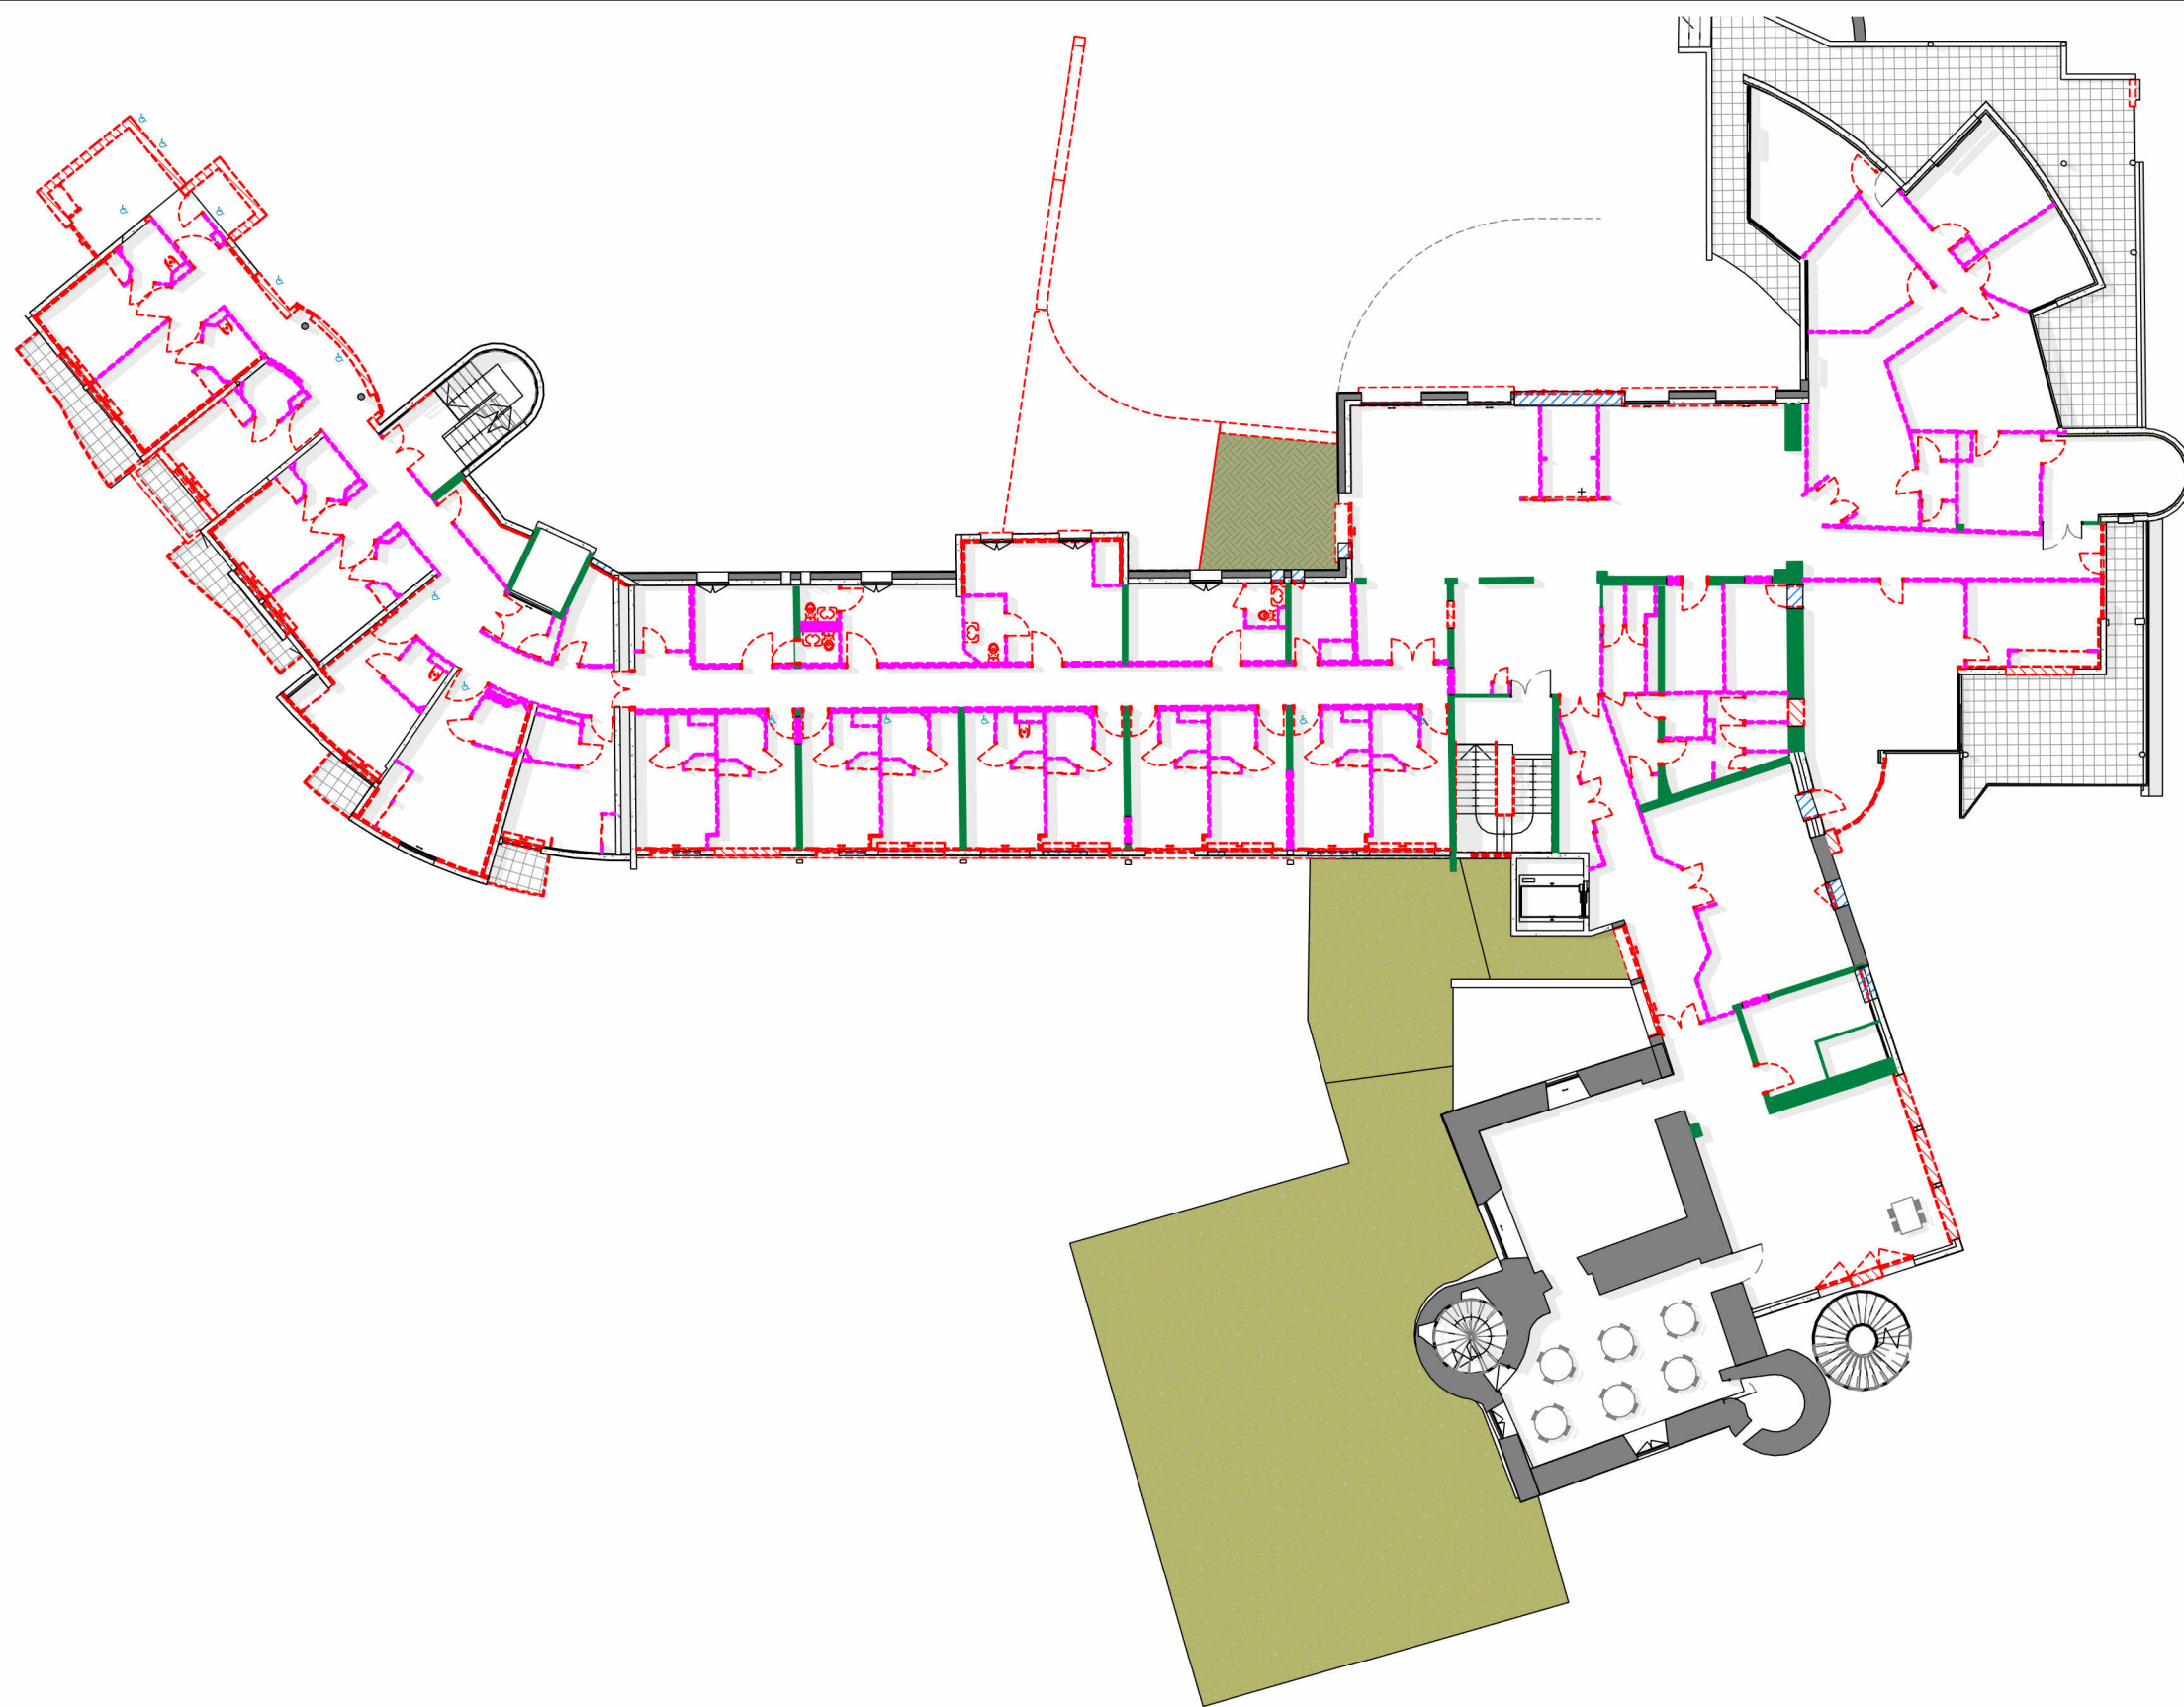

5 - RDC_Démolitions



**BONNET®
&TEISSIER**
ARCHITECTES




6 - R+1_Démolitions

DCE



**BONNET®
& TEISSIER**
ARCHITECTES


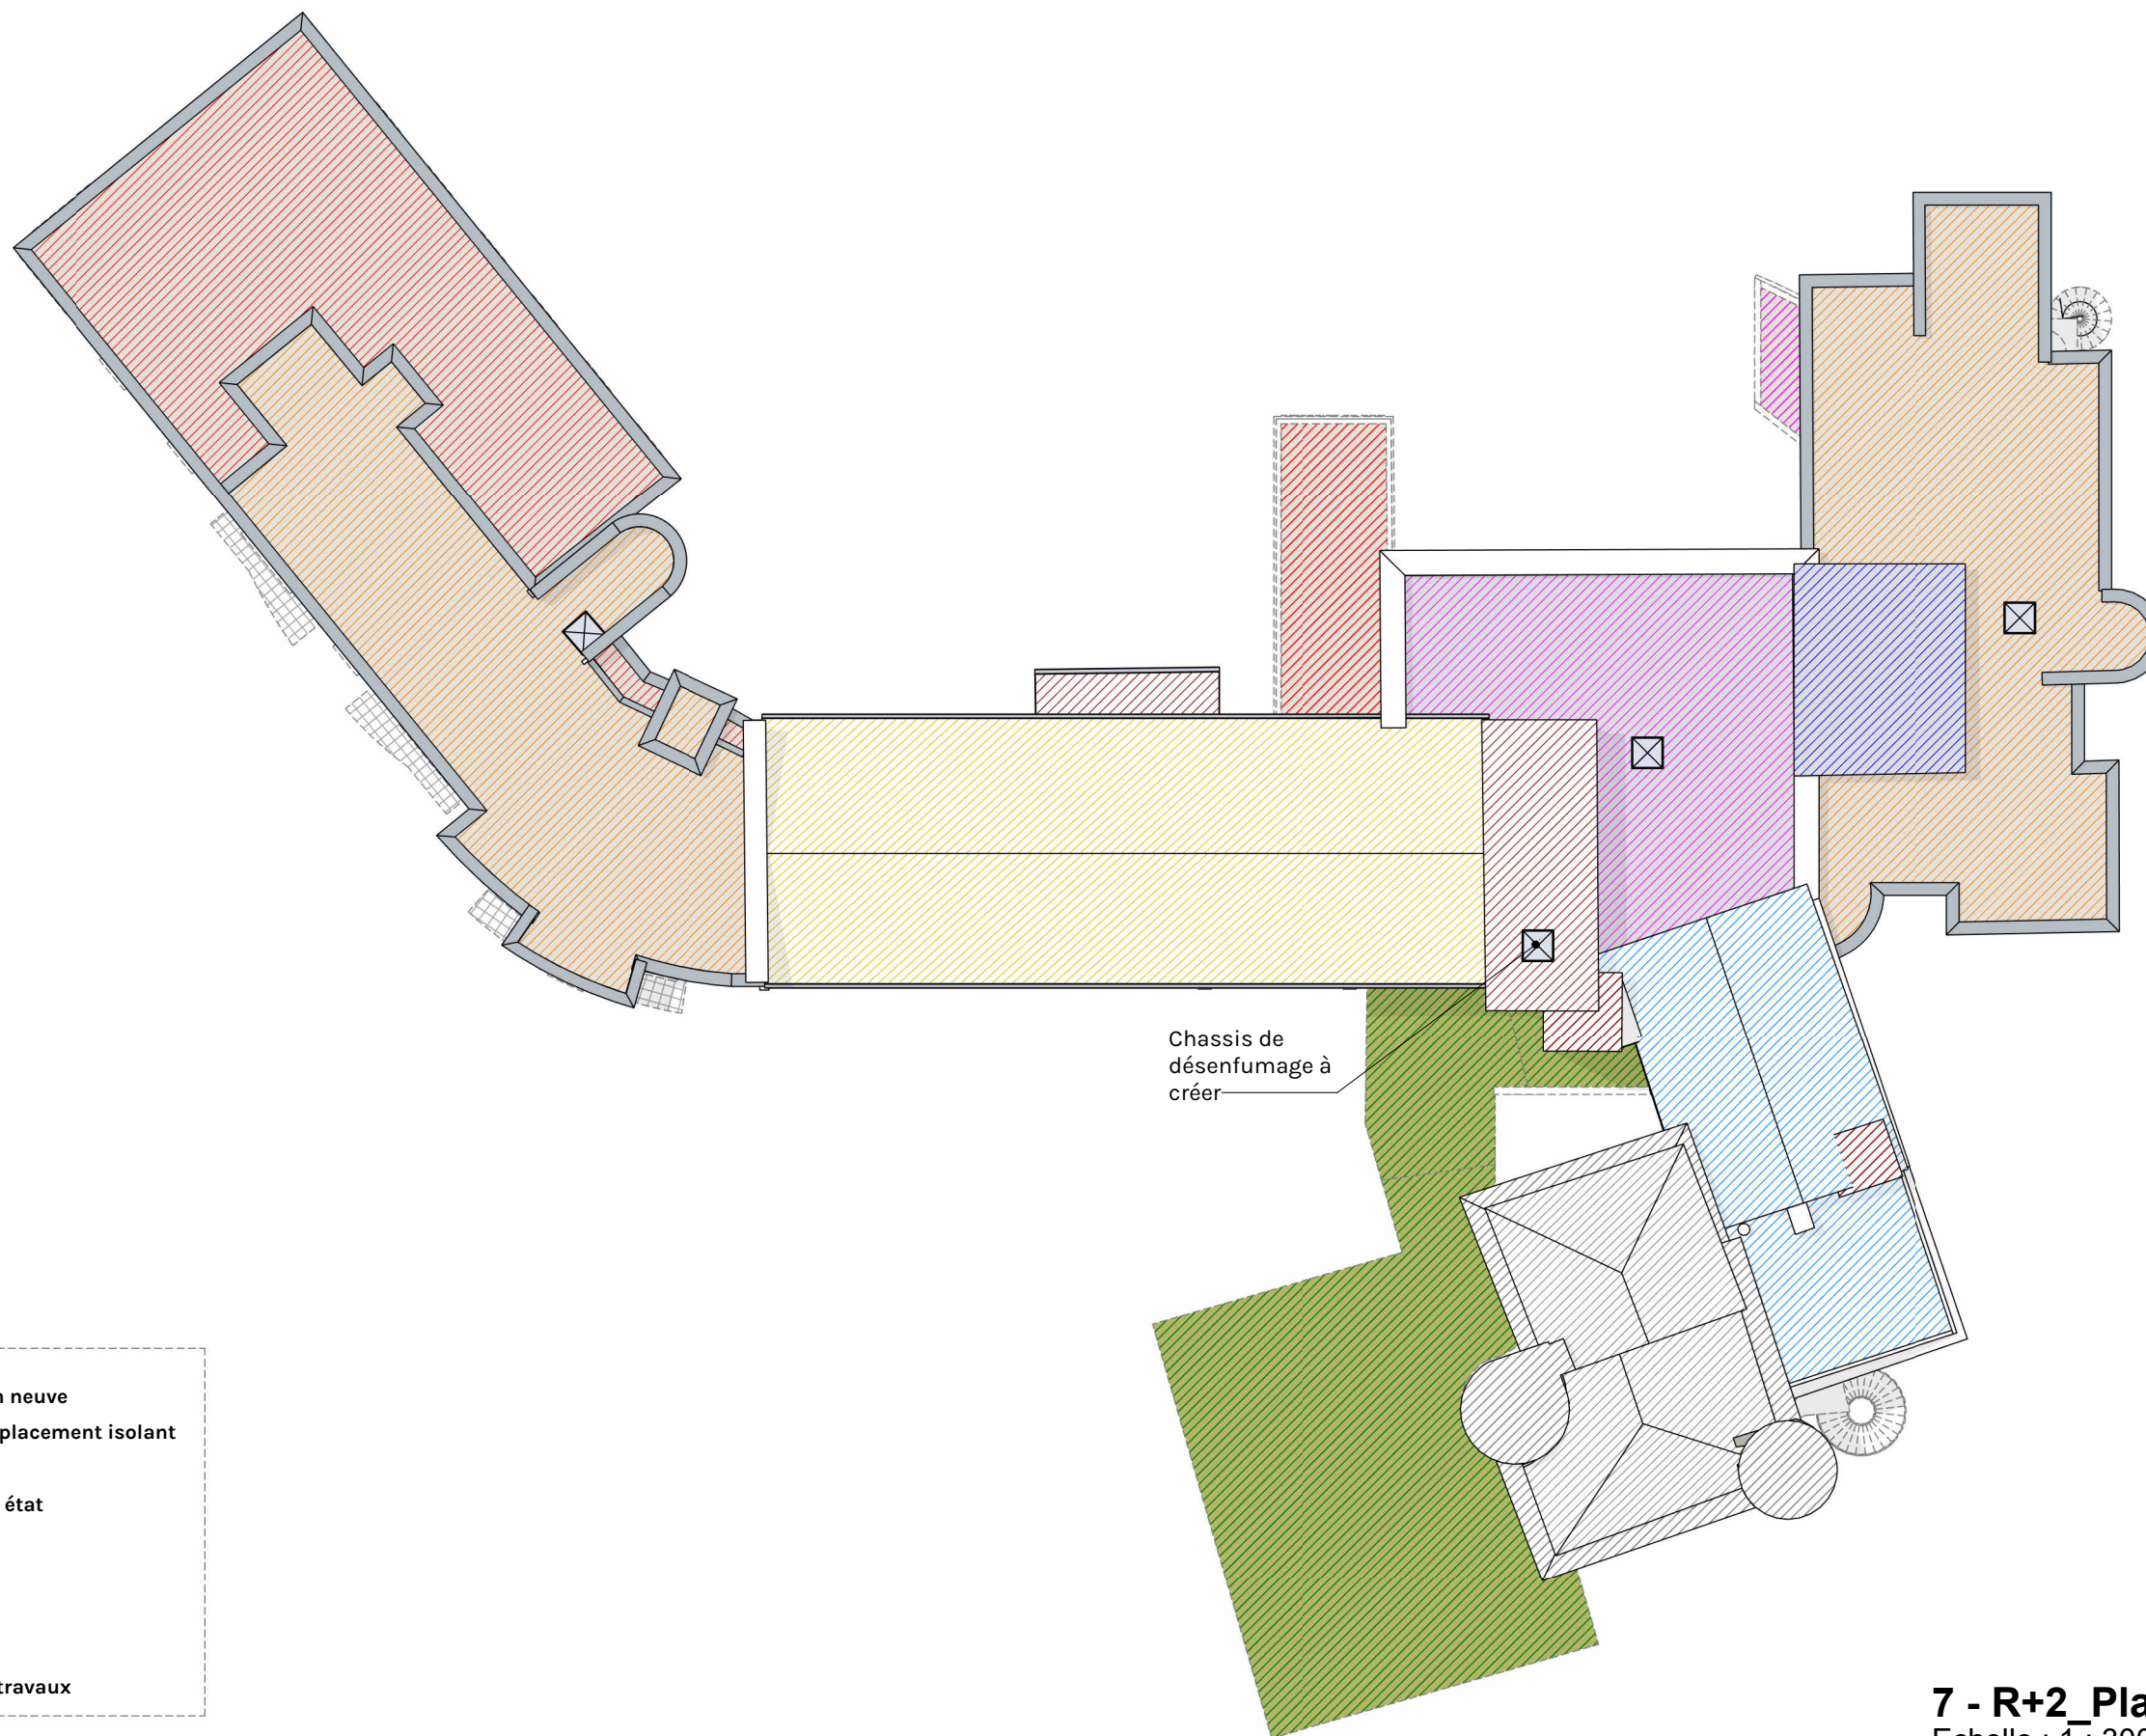


	Complexe d'étanchéité sur construction neuve
	Révision étanchéité existante avec remplacement isolant
	Couverture zinc conservé
	Toiture étanchéité végétalisée remise en état
	Complexe d'étanchéité remplacé
	Couvertures en tuiles révisées
	Résine d'étanchéité
	Couverture en tuile remplacée
	Couverture tuile non concernée par les travaux

7 - R+2_Plan de toiture



**BONNET®
& TEISSIER**
ARCHITECTES

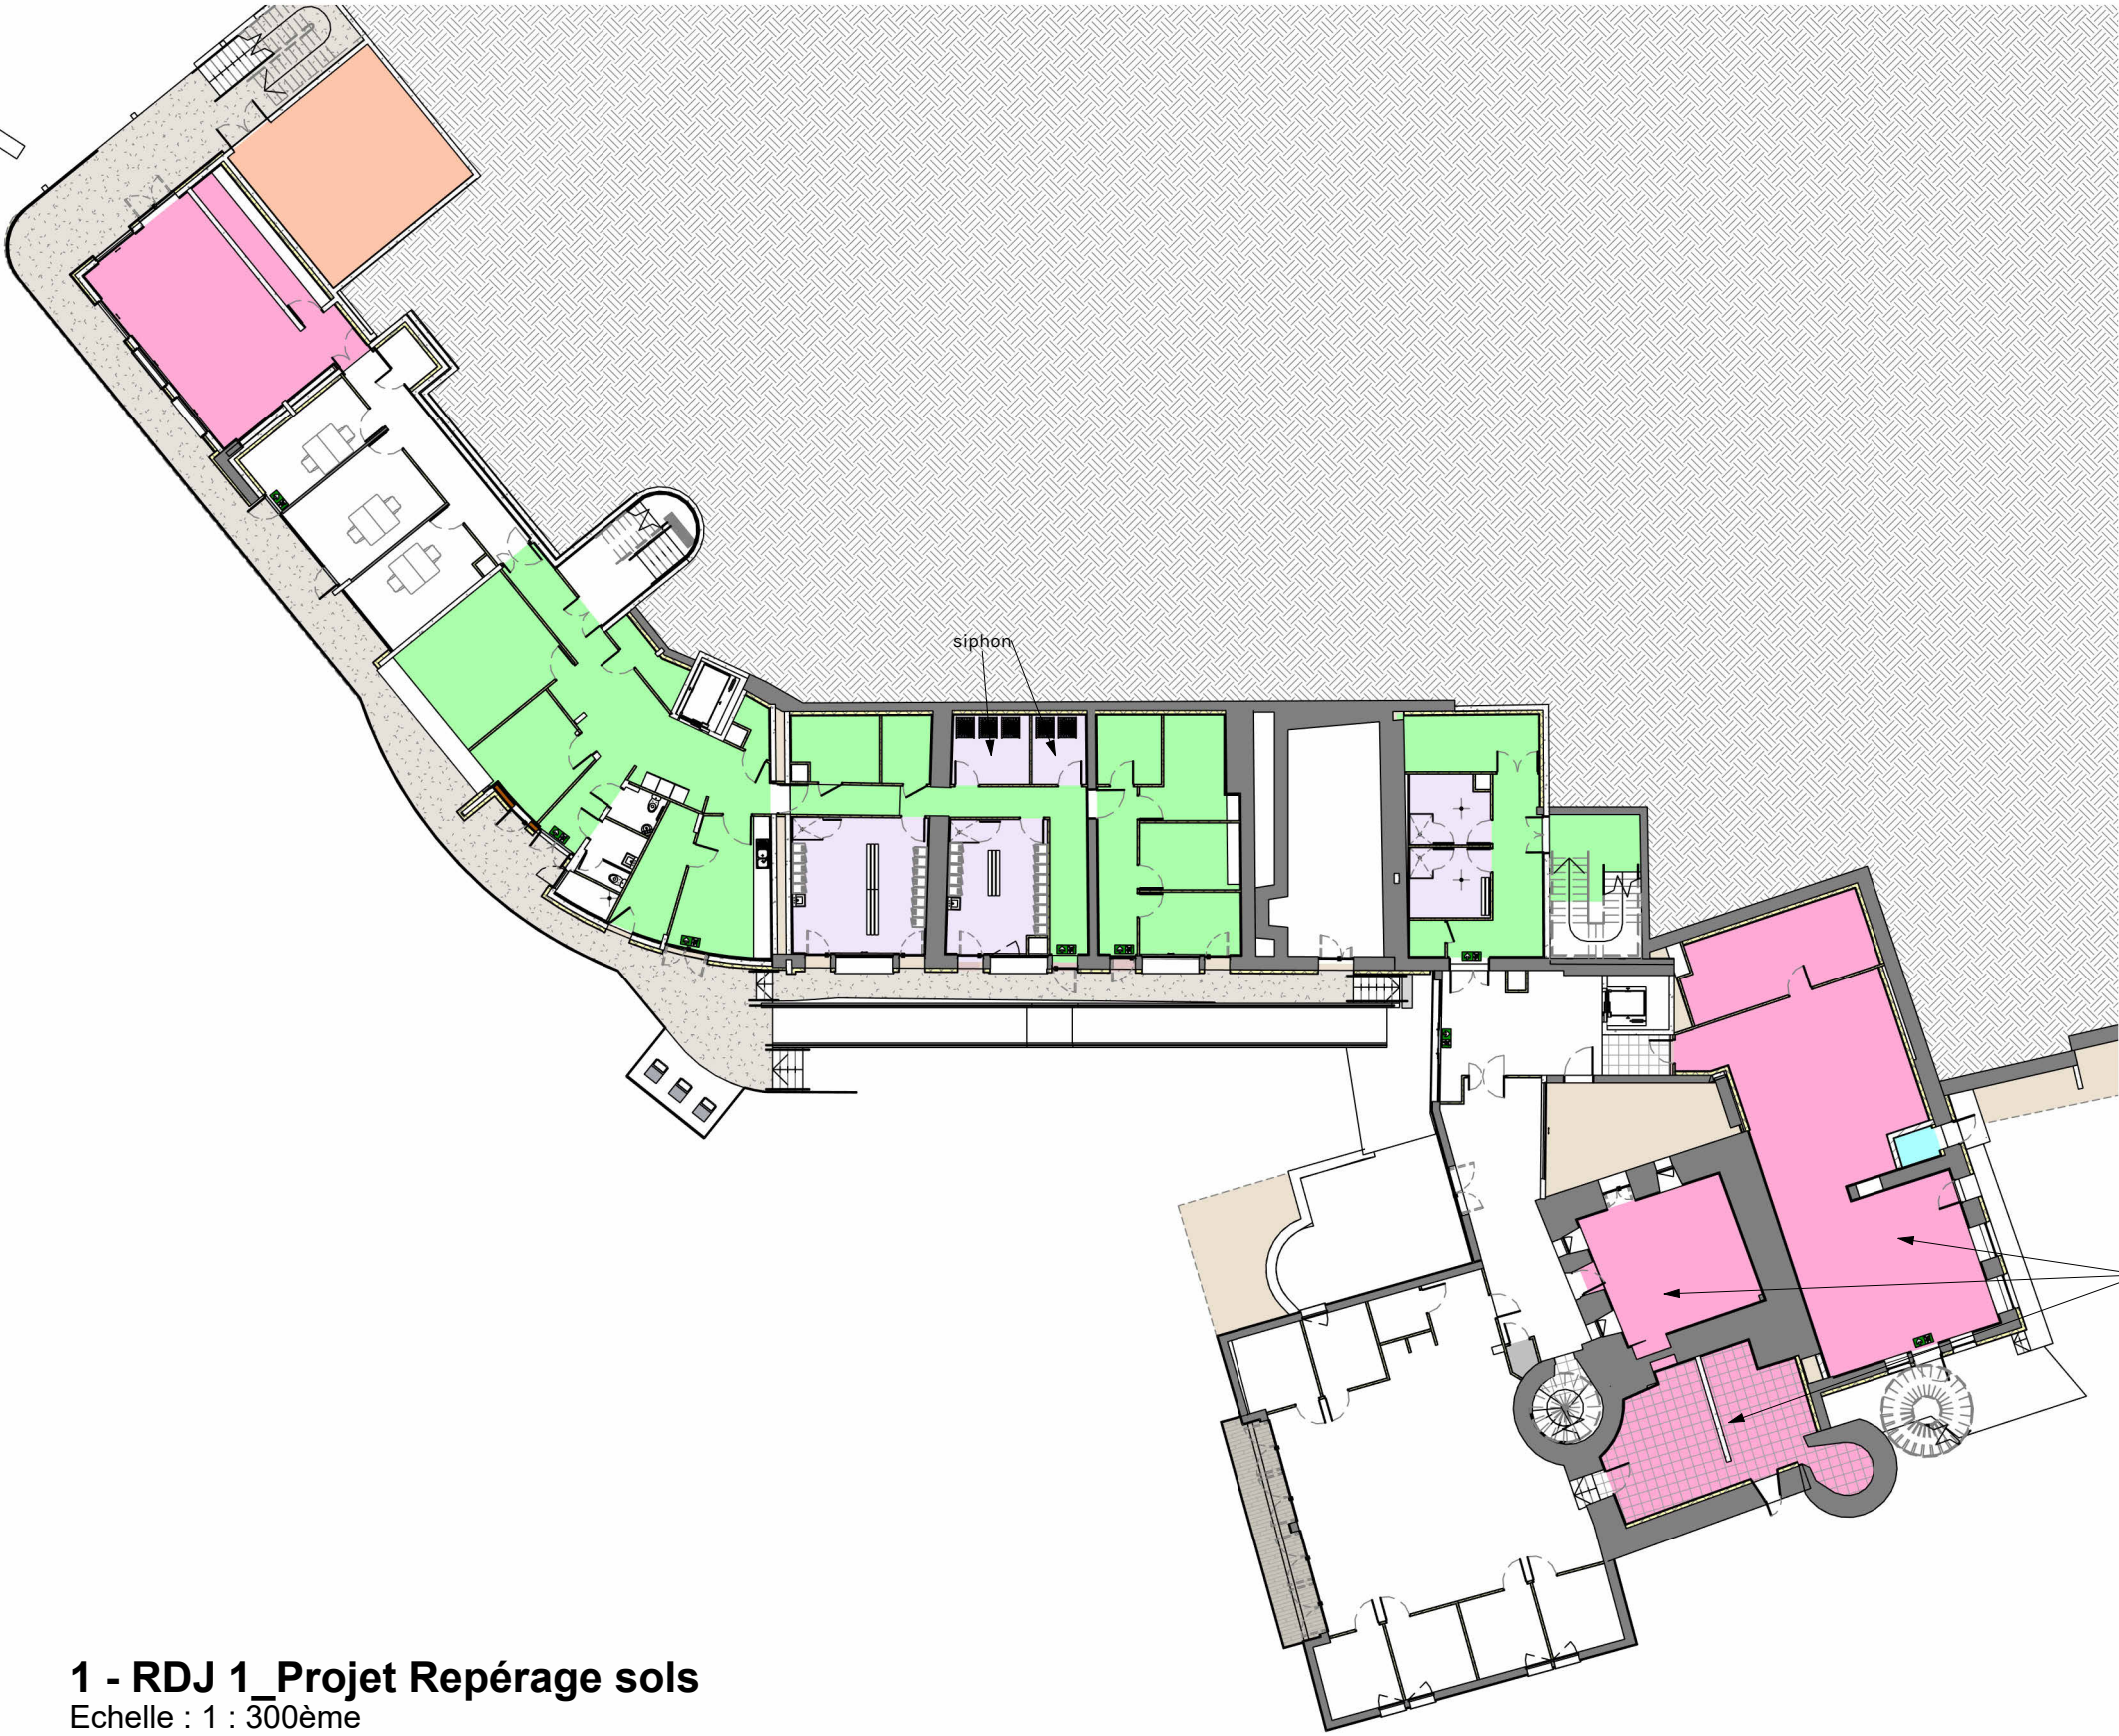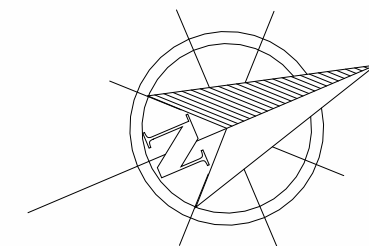

1 - RDJ 1_Projet Repérage sols
Echelle : 1 : 300ème

Finitions des sols

- Béton brut
- Carrelage 30x60
- Carrelage anti-dérapant
- Carrelage antidérapant 20x20 - U4P4S
- Carrelage Aspect Bois
- Dallage finition quartz
- Inchangé
- Sol PVC U4P3 avec relevé plinthes

Plan de repérages Sols - RDJ

D1.05

DCE


Projet: Rénovation et extension du centre de
réhabilitation respiratoire Filieris de Folcheran

Maître d'ouvrage: FILIERIS, 77 Avenue de Ségur
75714 PARIS Cédex 15

Indice	Objet de la modification	Date
		Echelle : 1 : 300ème
		Date: 01/04/2026



**BONNET
& TEISSIER**
ARCHITECTES

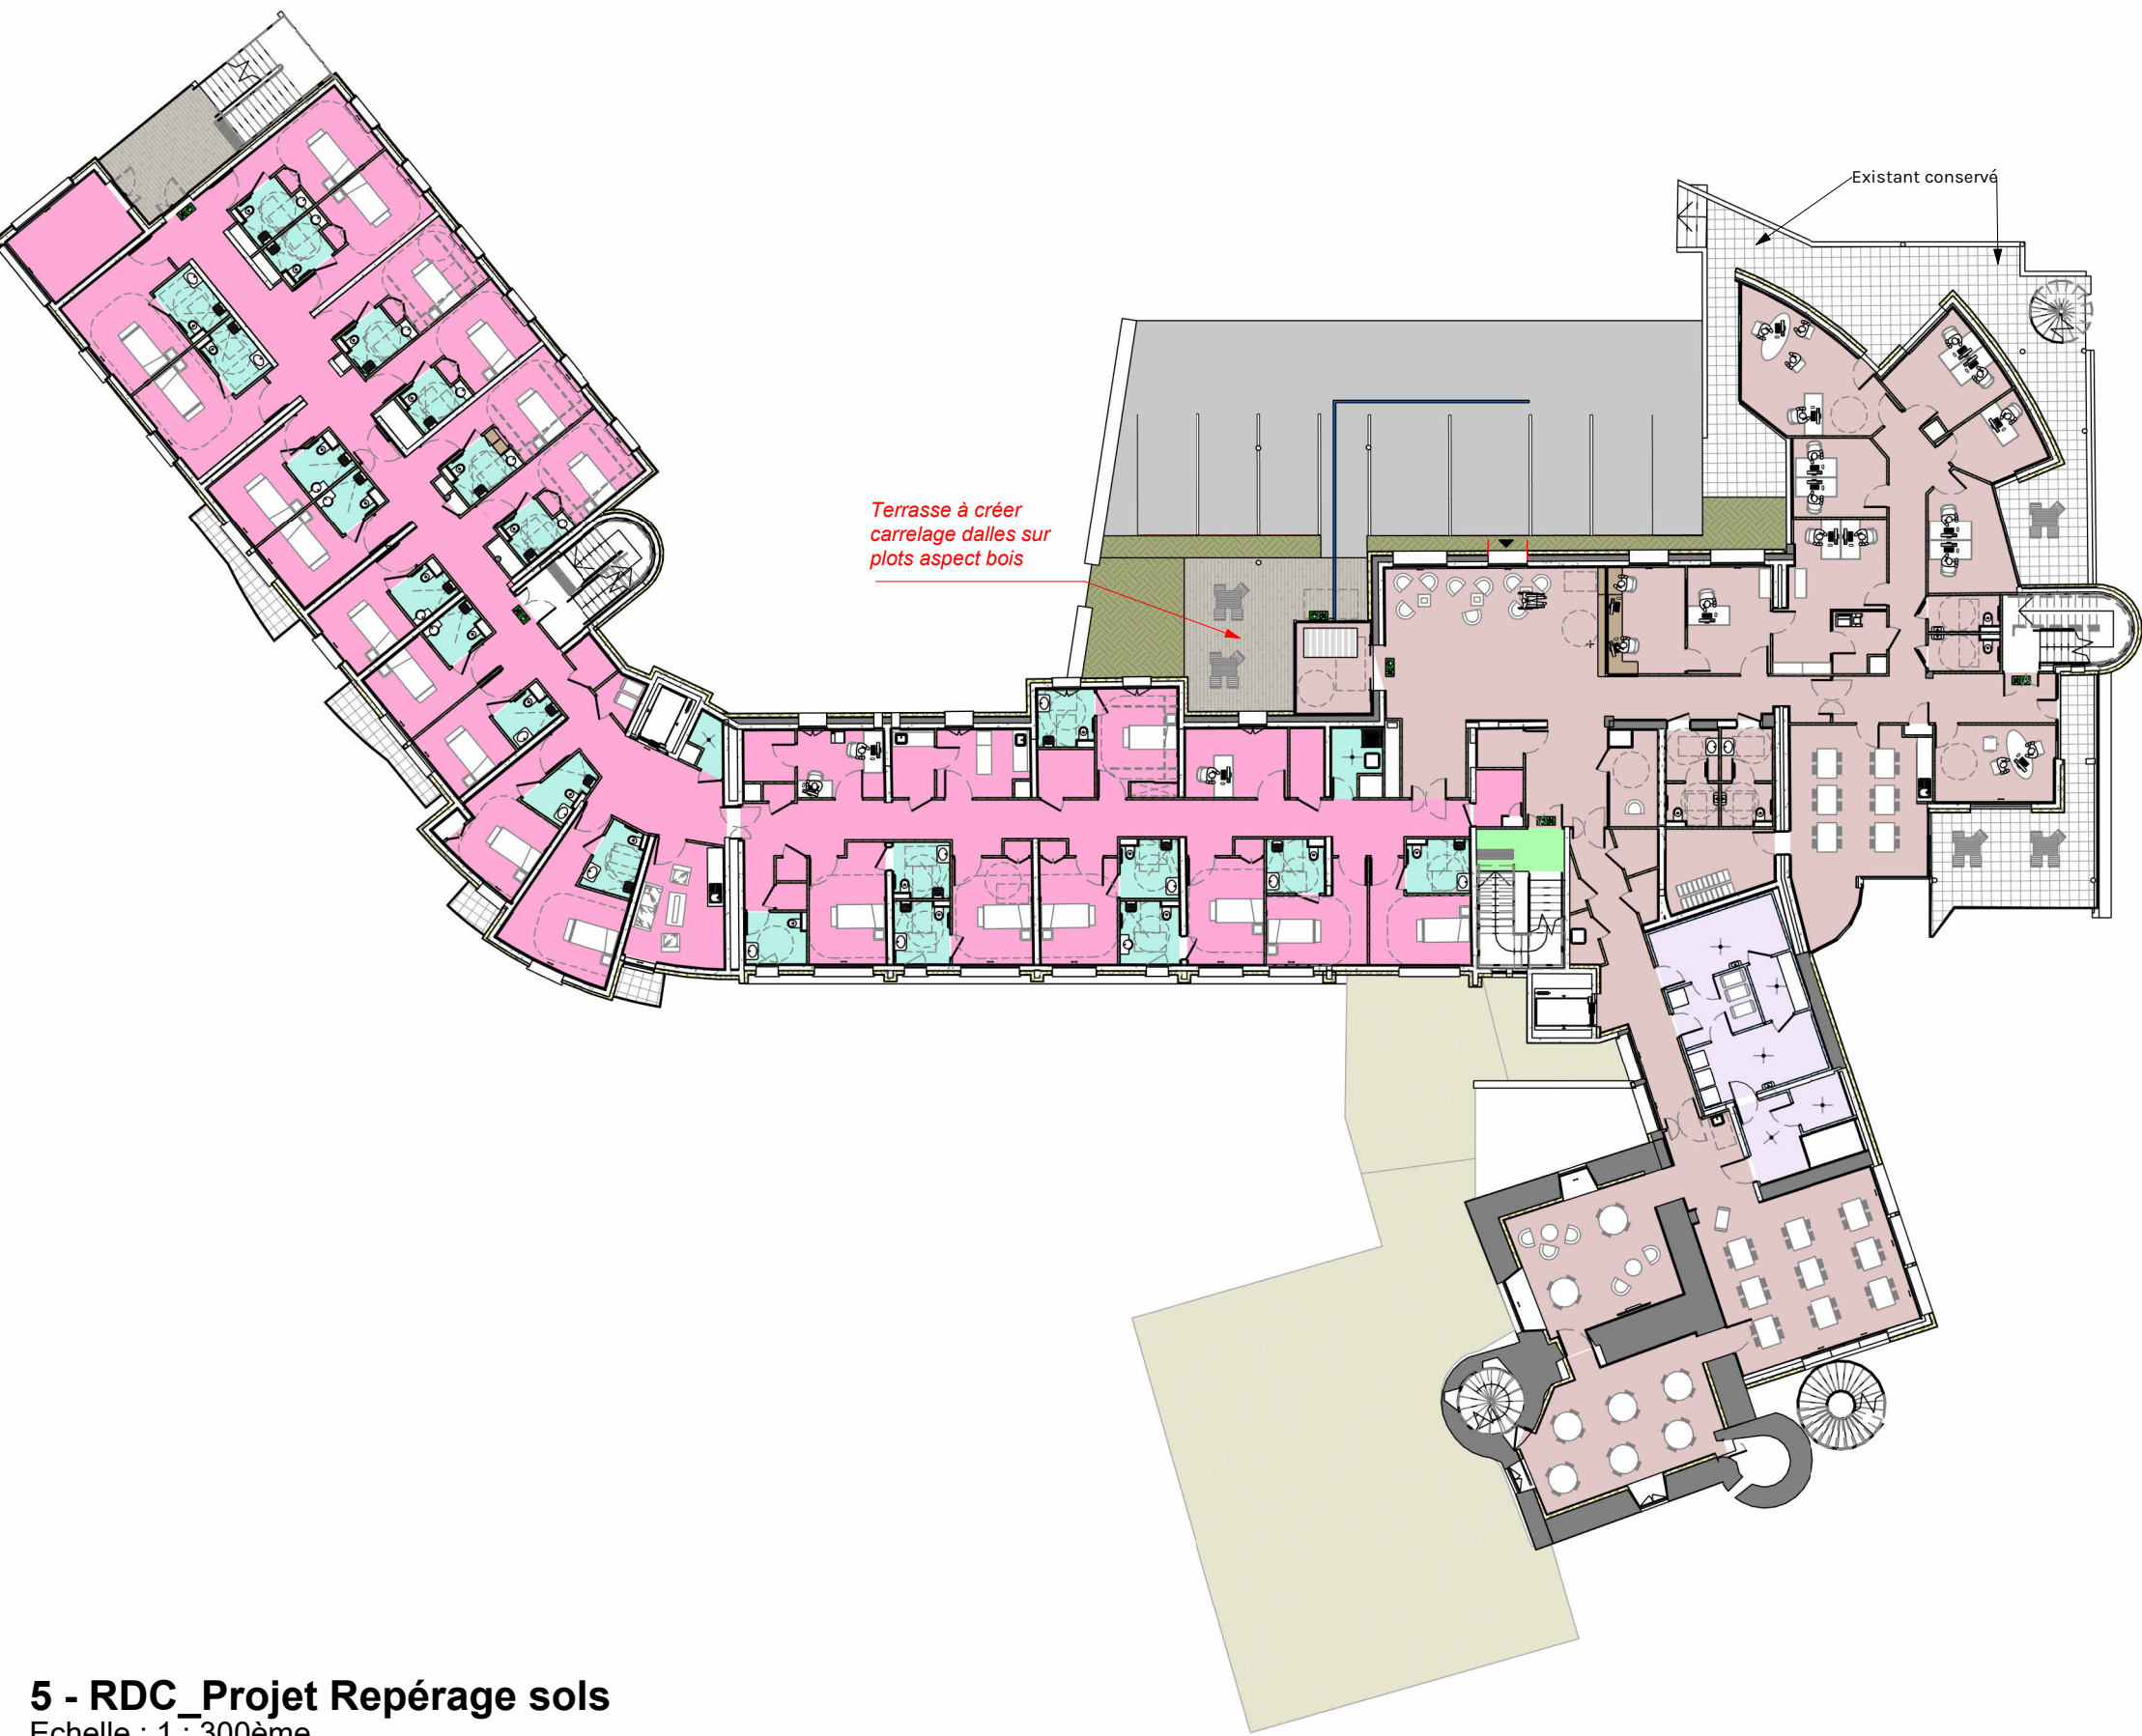

Finitions des sols

- Carrelage 30x60
- Carrelage antidérapant 20x20 - U4P4S
- Carrelage Aspect Bois
- Inchangé
- Sol PVC U4P3 avec relevé plinthes
- Sol PVC étanche

5 - RDC_Projet Repérage sols
Echelle : 1 : 300ème

Plan de repérages Sols - RDC

D1.06

DCE

Projet:


Rénovation et extension du centre de
réhabilitation respiratoire Filieris de Folcheran

Maître d'ouvrage:


FILIERIS, 77 Avenue de Ségur
75714 PARIS Cédex 15

Indice	Objet de la modification	Date
		Échelle : 1 : 300ème
		Date: 01/04/2026

BONNET
& TEISSIER
ARCHITECTES

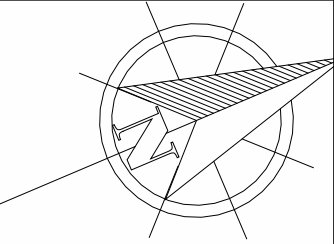

6 - R+1_Projet Repérage sols
Echelle : 1 : 300ème

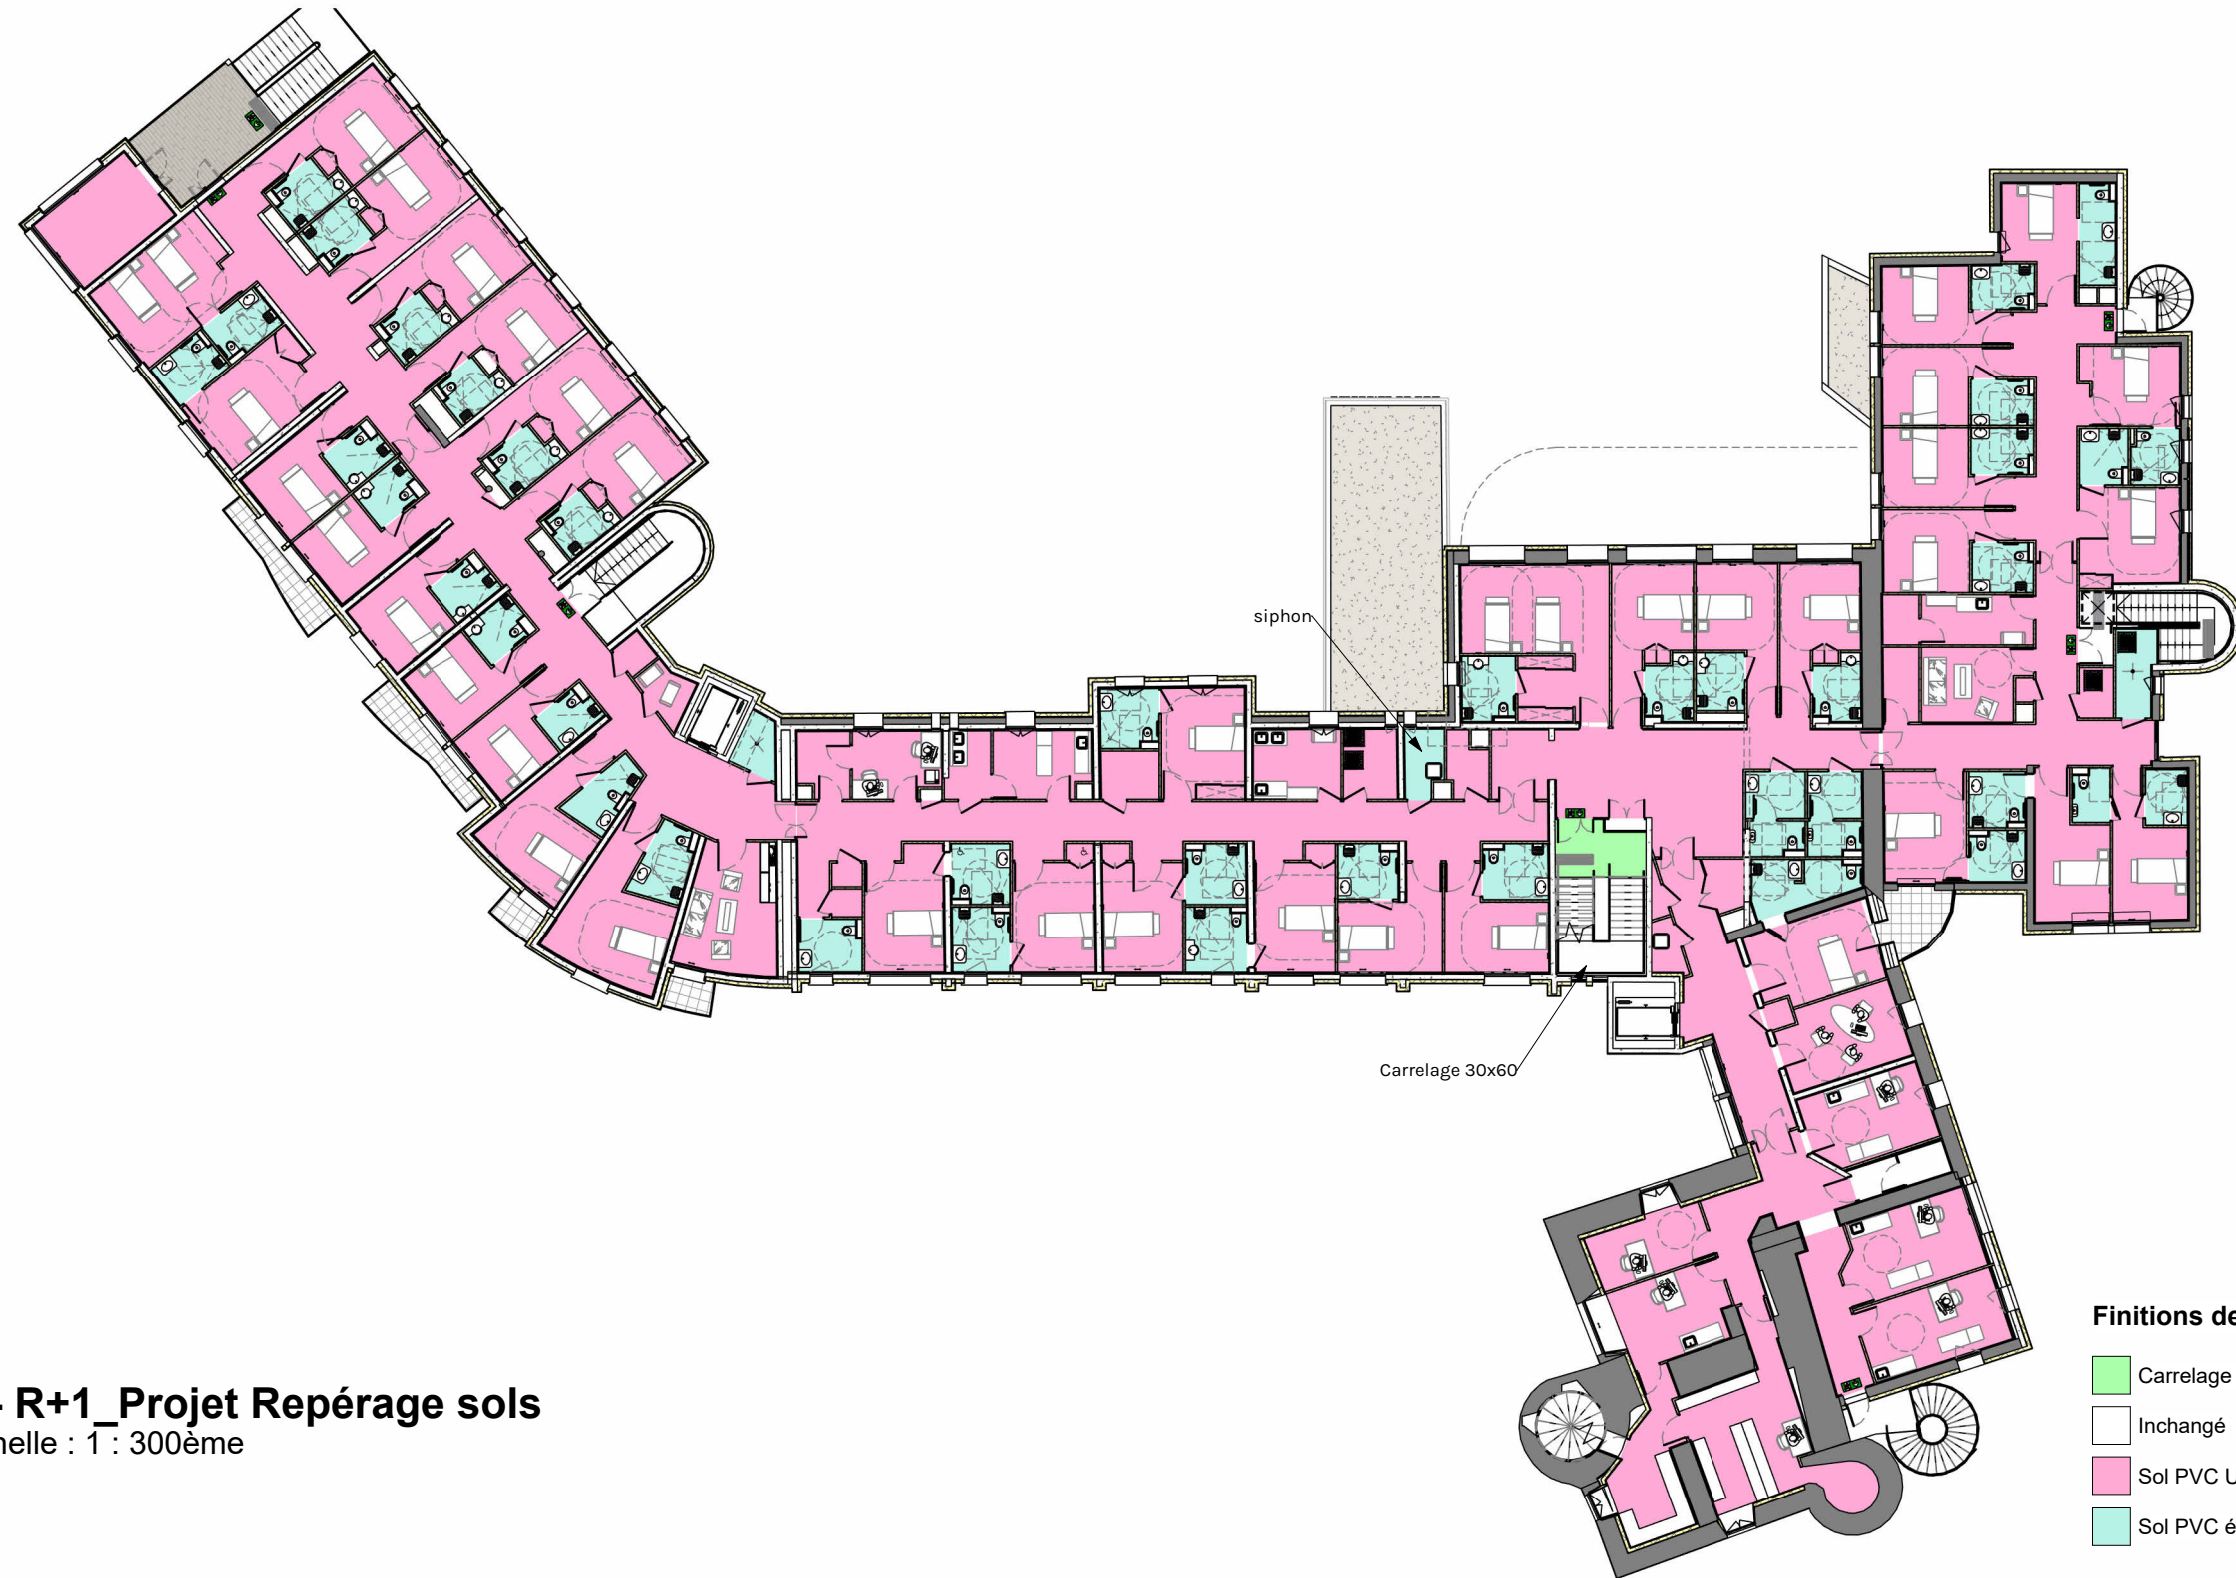

Finitions des sols

-  Carrelage 30x60
-  Inchangé
-  Sol PVC U4P3 avec relevé plinthes
-  Sol PVC étanche

Plan de repérages Sols - R+1


D1.07

DCE

Projet: Rénovation et extension du centre de
réhabilitation respiratoire Filieris de Folcheran

Maître d'ouvrage: FILIERIS, 77 Avenue de Ségur
75714 PARIS Cédex 15

Indice	Objet de la modification	Date
		Échelle : 1 : 300ème
		Date: 01/04/2026

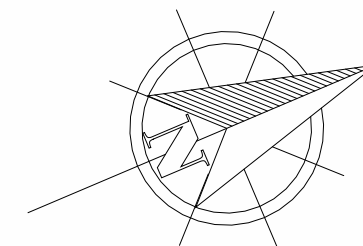

Finitions des plafonds

-  Dalle BA
-  Faux plafond démontables en dalles étanches RH95 blanches de dimensions 60*60 cm, sur ossature apparente T15
-  Faux plafond en dalles 60x60 colorés
-  Faux plafond en dalles acoustiques blanches de dimensions 60*60 cm, sur ossature apparente T15
-  Plafond CF 1h

1 - RDJ 1_Projet Repérage plafonds

Echelle : 1 : 300ème

Plan de repérages Plafonds - RDJ

D1.08


DCE

Projet: Rénovation et extension du centre de
réhabilitation respiratoire Filieris de Folcheran

Maître d'ouvrage: FILIERIS, 77 Avenue de Ségur
75714 PARIS Cédex 15


Indice	Objet de la modification	Date
		Échelle : 1 : 300ème
		Date: 01/04/2026



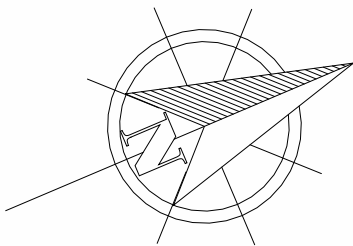

Finitions des plafonds

- Faux plafond démontables en dalles étanches RH95 blanches de dimensions 60*60 cm, sur ossature apparente T15
- Faux plafond en dalles acoustiques blanches de dimensions 60*60 cm, sur ossature apparente T15
- FP 60x60 dalles métalliques
- Plafond CF 1h
- Plafond Placo

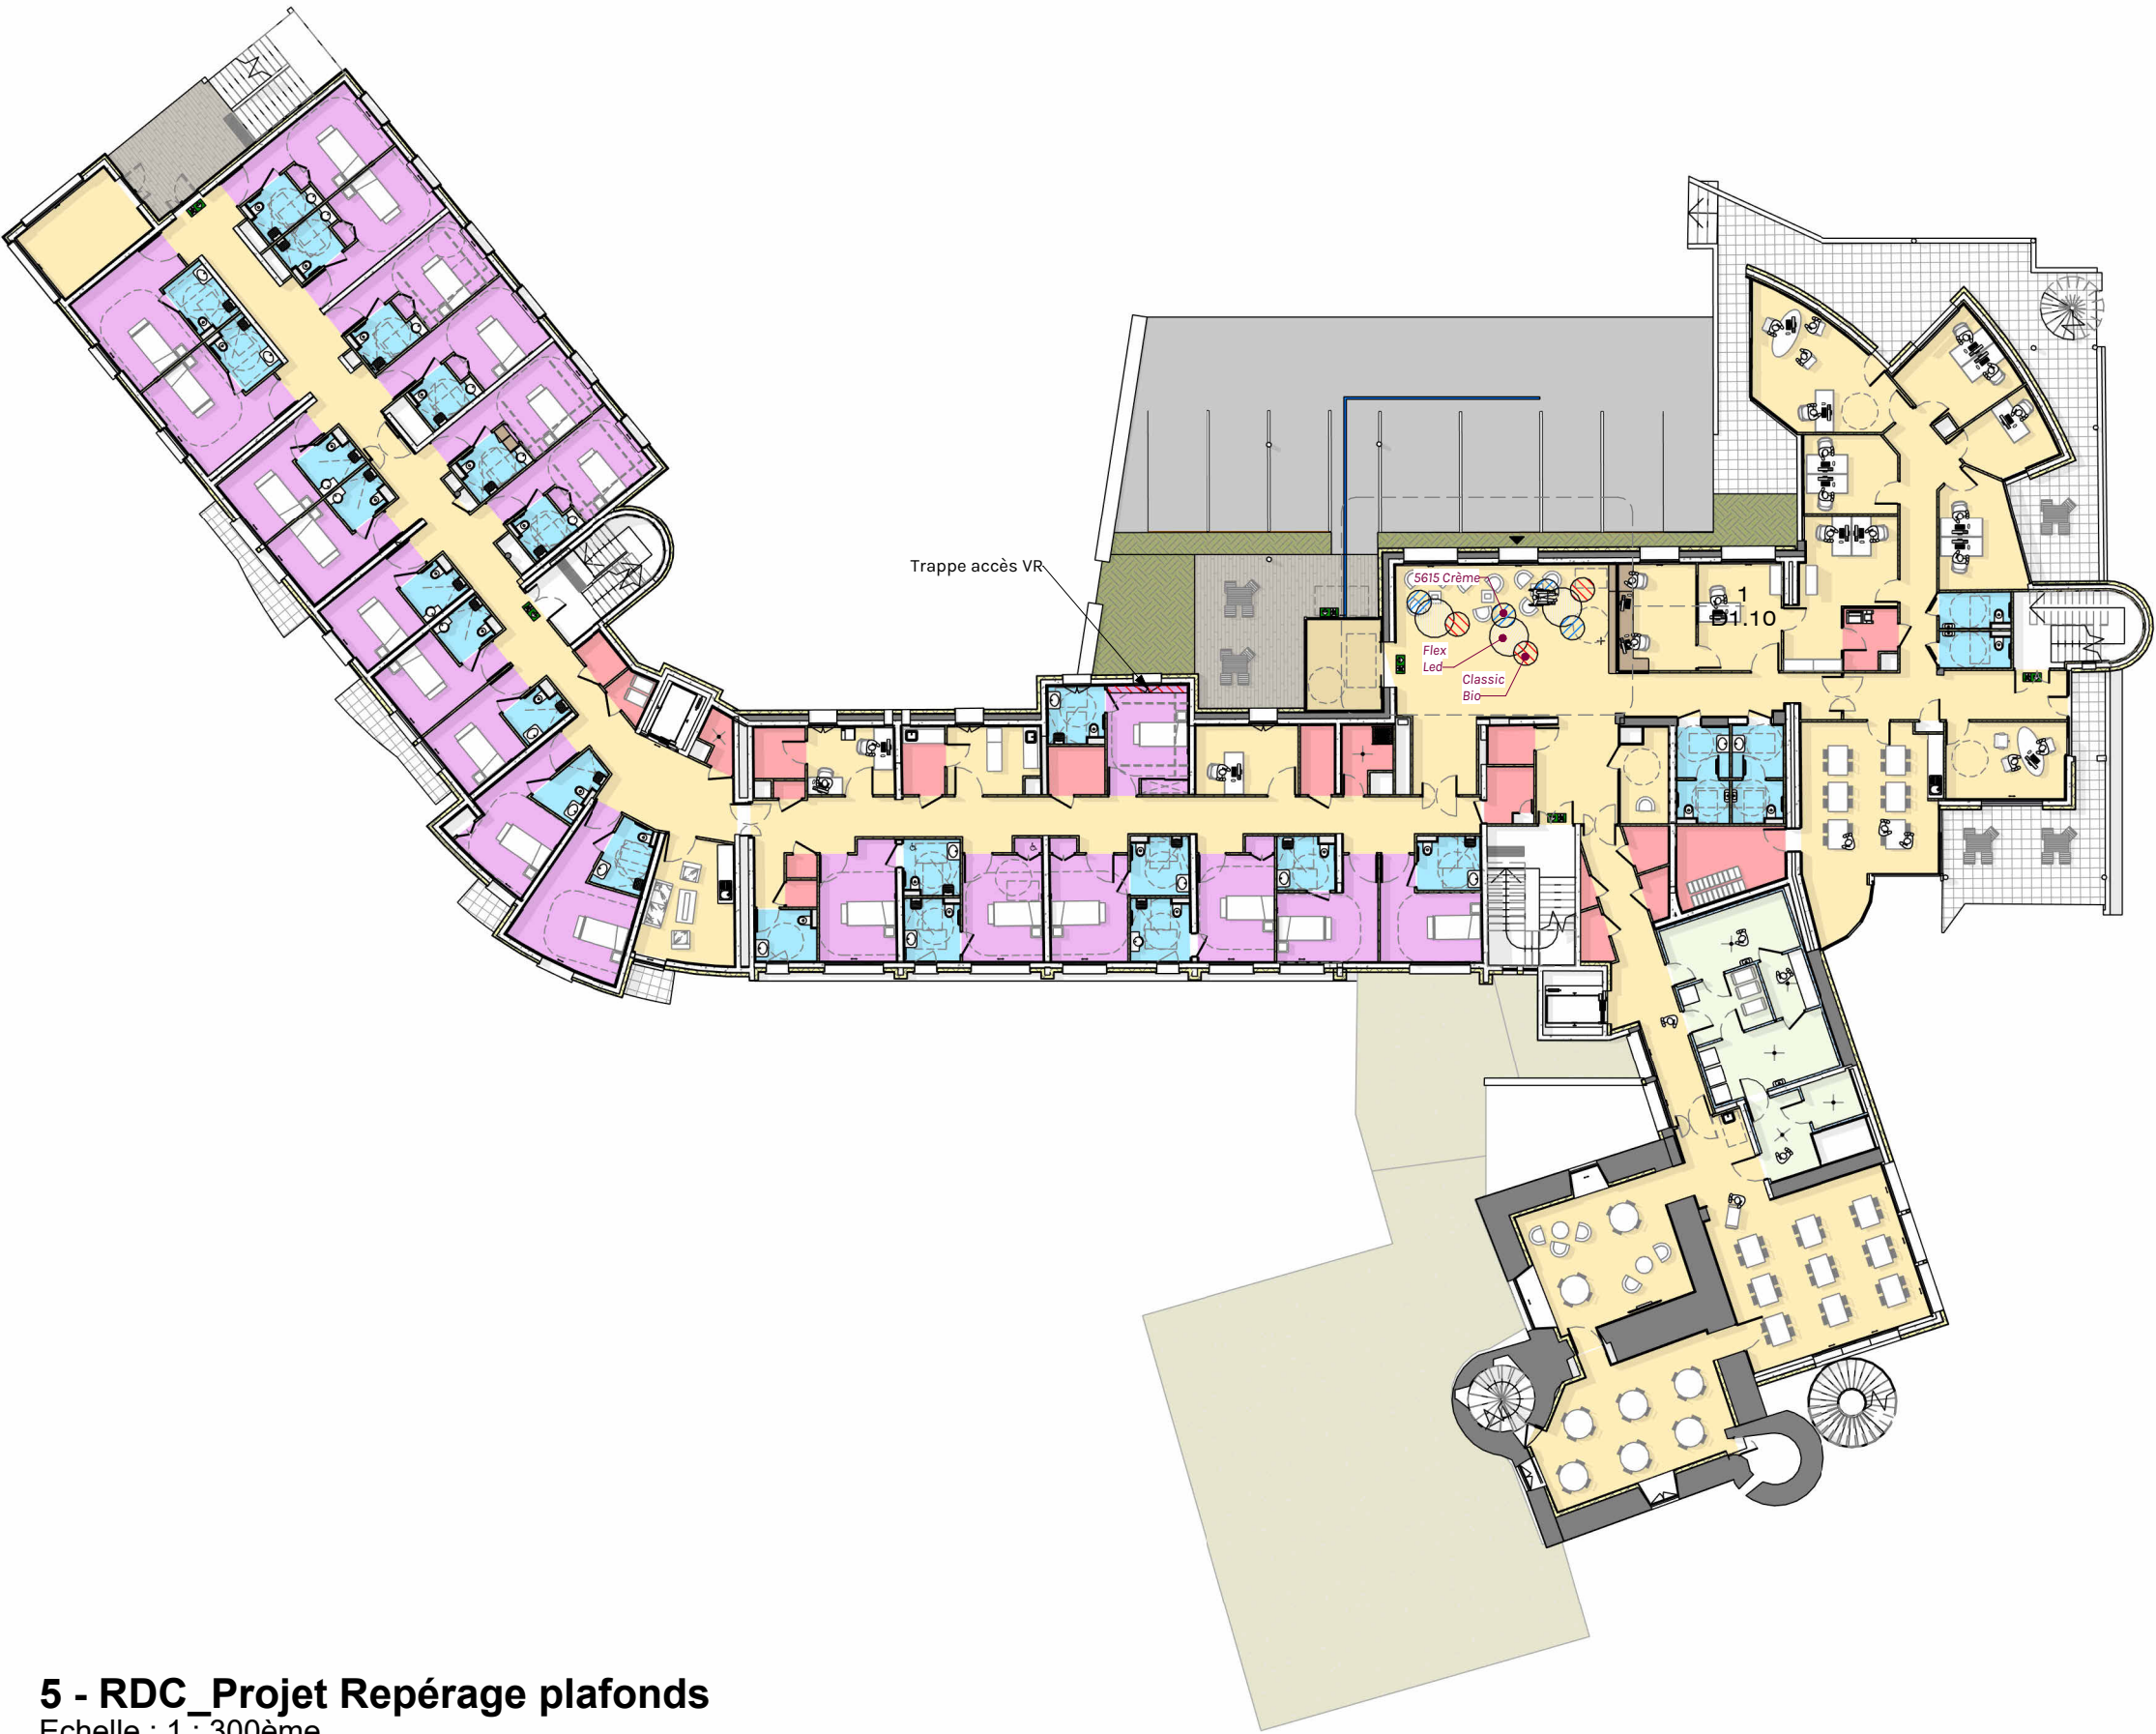

5 - RDC_Projet Repérage plafonds
Echelle : 1 : 300ème

Plan de repérages Plafonds - RDC

D1.09

DCE

Projet:



Rénovation et extension du centre de
réhabilitation respiratoire Filieris de Folcheran

Maître d'ouvrage:

FILIERIS, 77 Avenue de Ségur
75714 PARIS Cédex 15

Indice	Objet de la modification	Date
		Échelle : 1 : 300ème
		Date: 01/04/2026



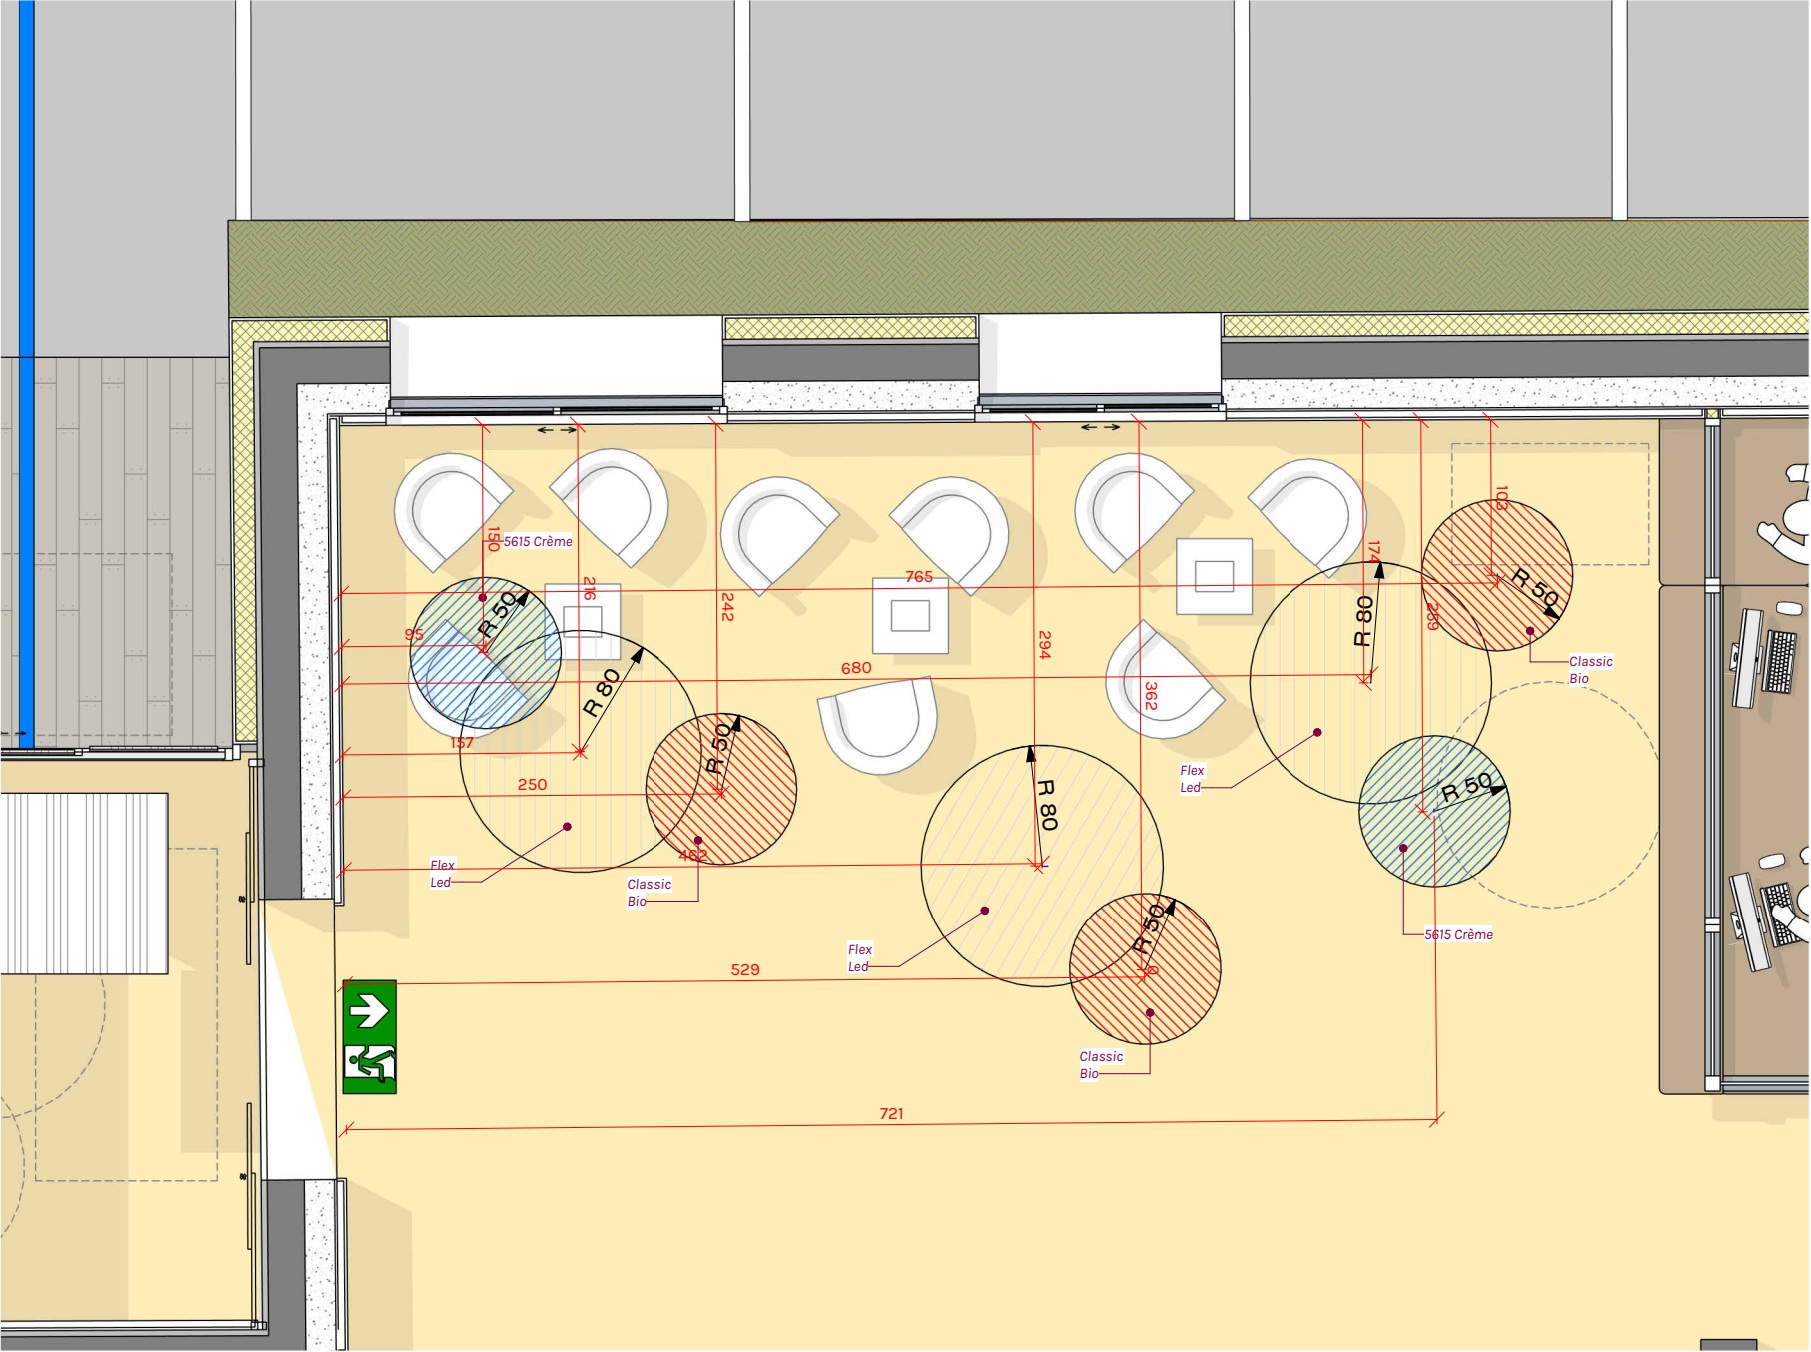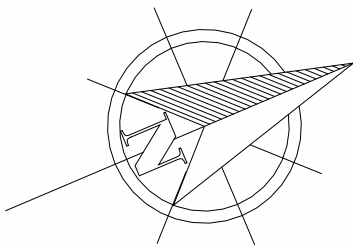

D1.11 Ilots Acoustiques
Echelle : 1 : 50ème

Détail Plafond Hall



D1.10

DCE

Projet: Rénovation et extension du centre de
réhabilitation respiratoire Filieris de Folcheran
Maître d'ouvrage: FILIERIS, 77 Avenue de Ségur
75714 PARIS Cédex 15

Indice	Objet de la modification	Date
		Échelle : 1 : 50ème
		Date: 01/04/2026



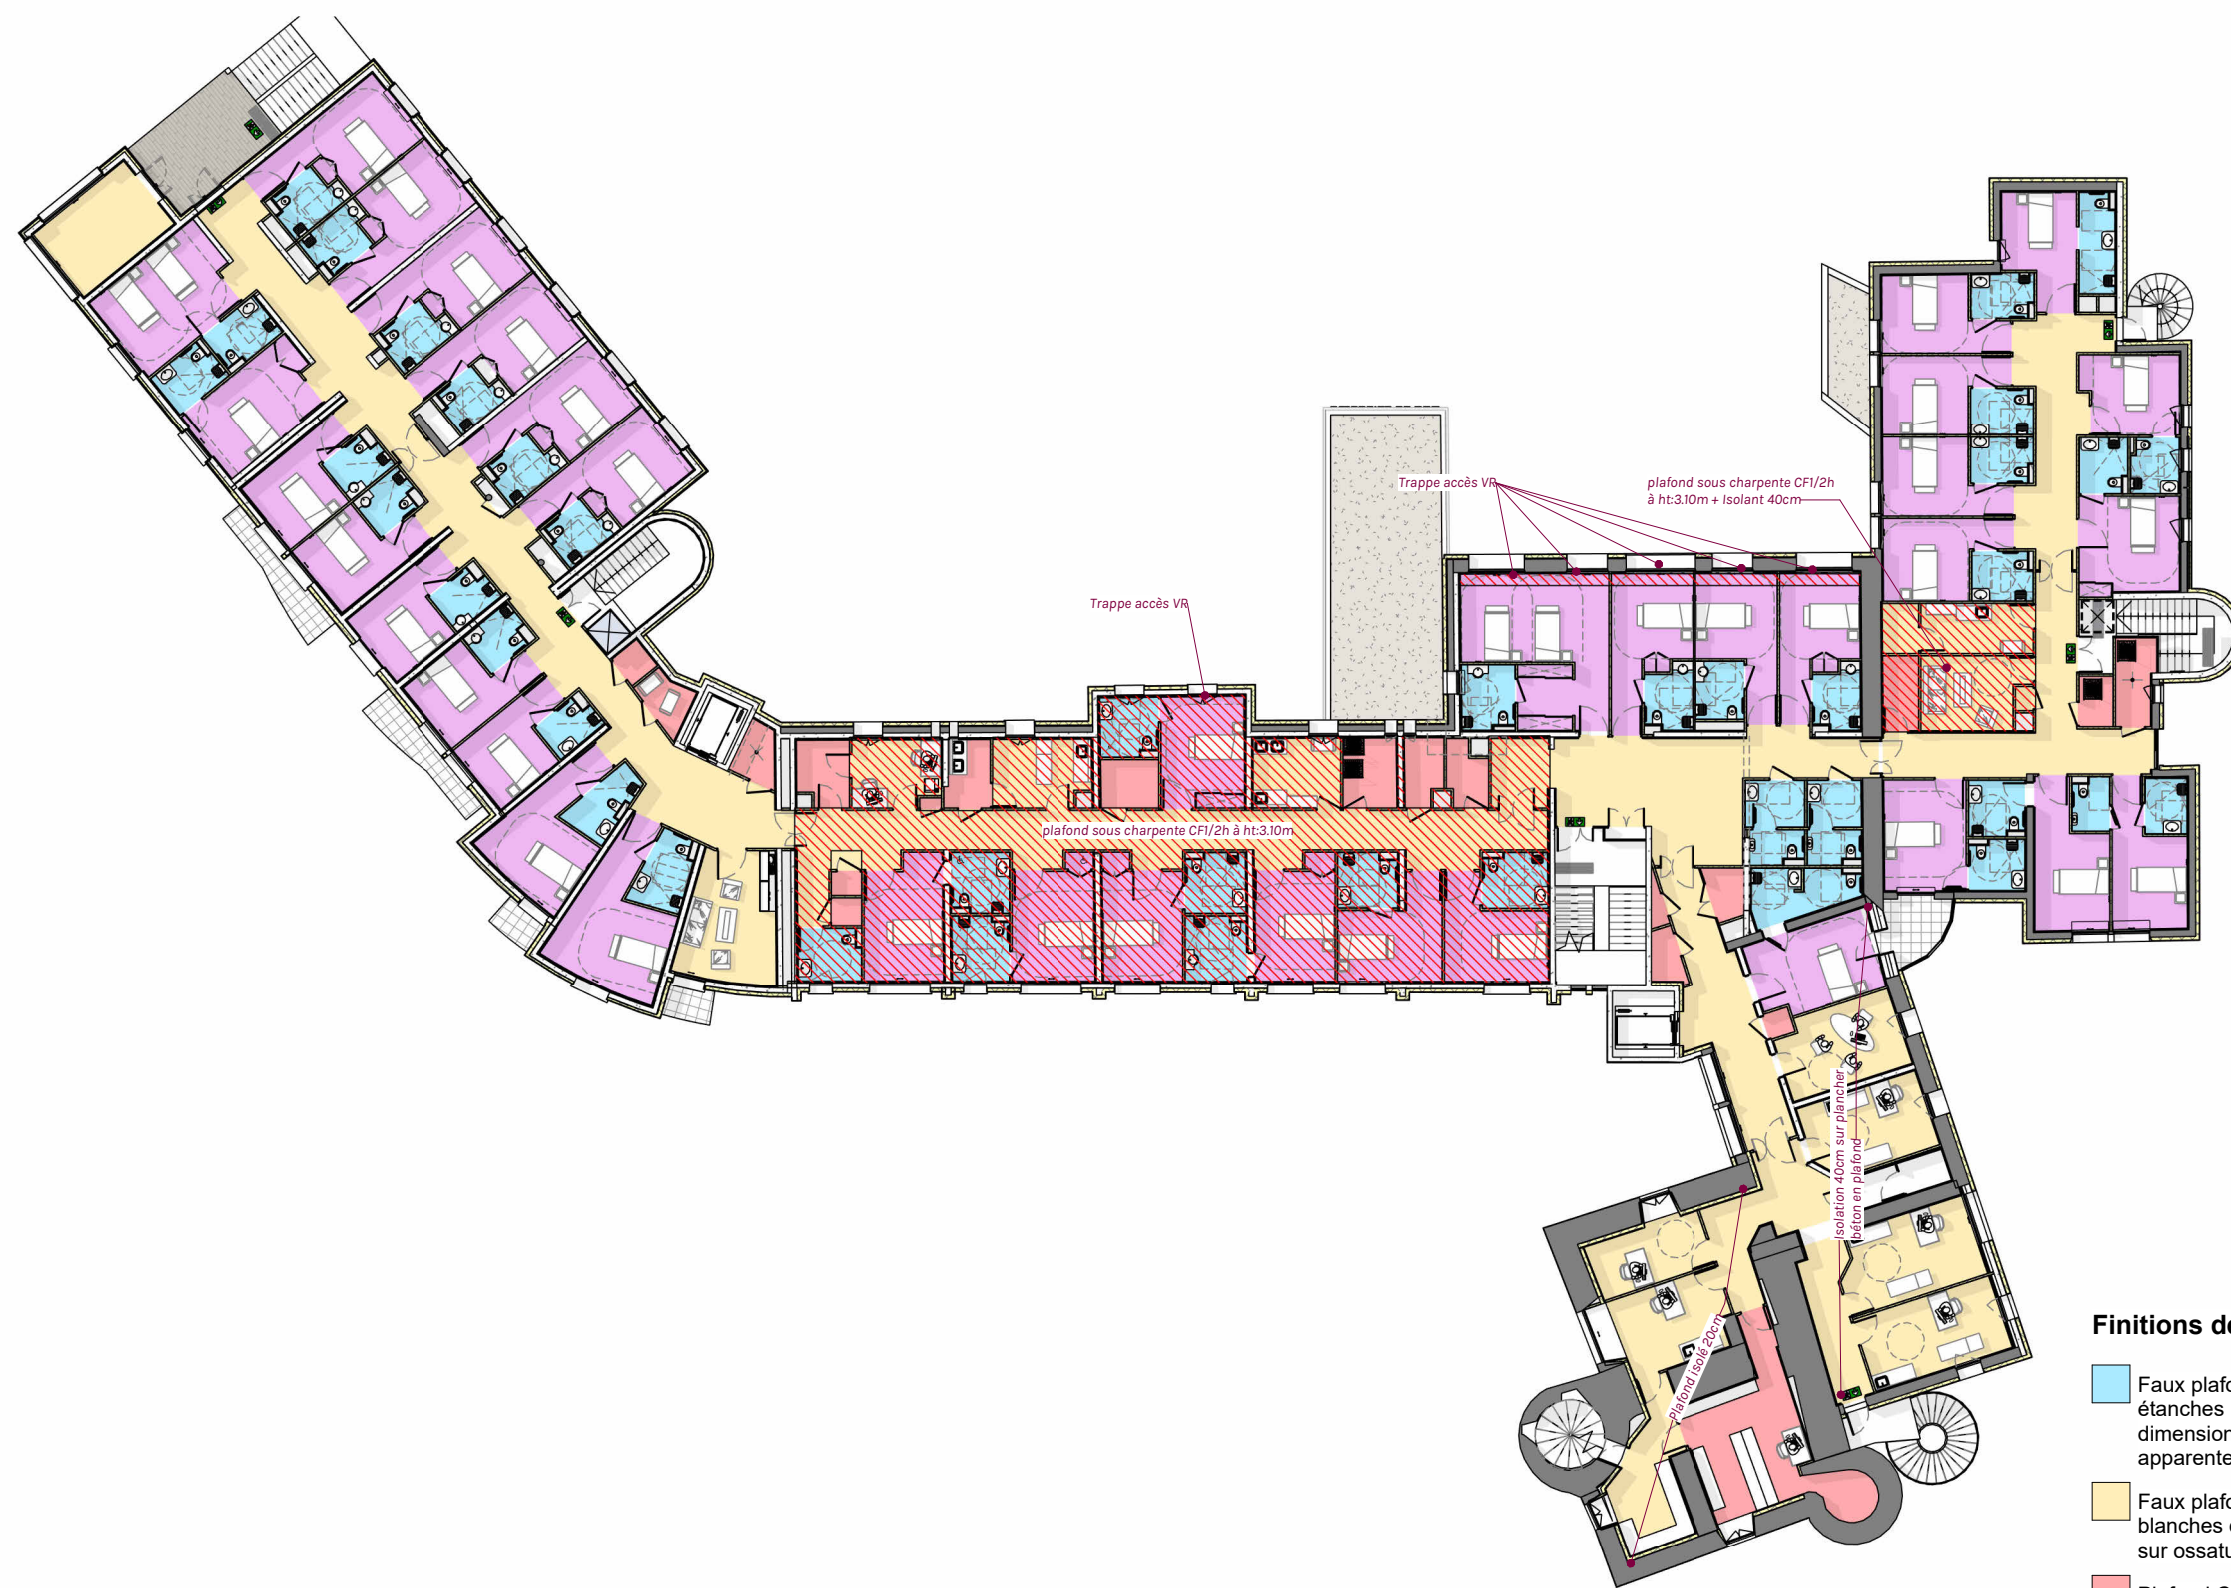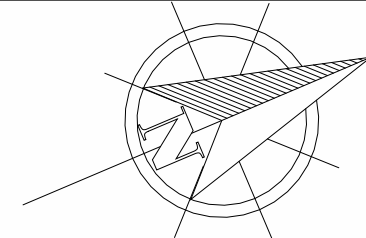

Finitions des plafonds

-  Faux plafond démontables en dalles étanches RH95 blanches de dimensions 60*60 cm, sur ossature apparente T15
-  Faux plafond en dalles acoustiques blanches de dimensions 60*60 cm, sur ossature apparente T15
-  Plafond CF 1h
-  Plafond Placo

6 - R+1_Projet Repérage plafonds

Echelle : 1 : 300ème

Plan de repérages Plafonds - R+1


D1.11

DCE

Projet: Rénovation et extension du centre de
réhabilitation respiratoire Filieris de Folcheran

Maître d'ouvrage: FILIERIS, 77 Avenue de Ségur
75714 PARIS Cédex 15

Indice	Objet de la modification	Date
		Échelle : 1 : 300ème
		Date: 01/04/2026

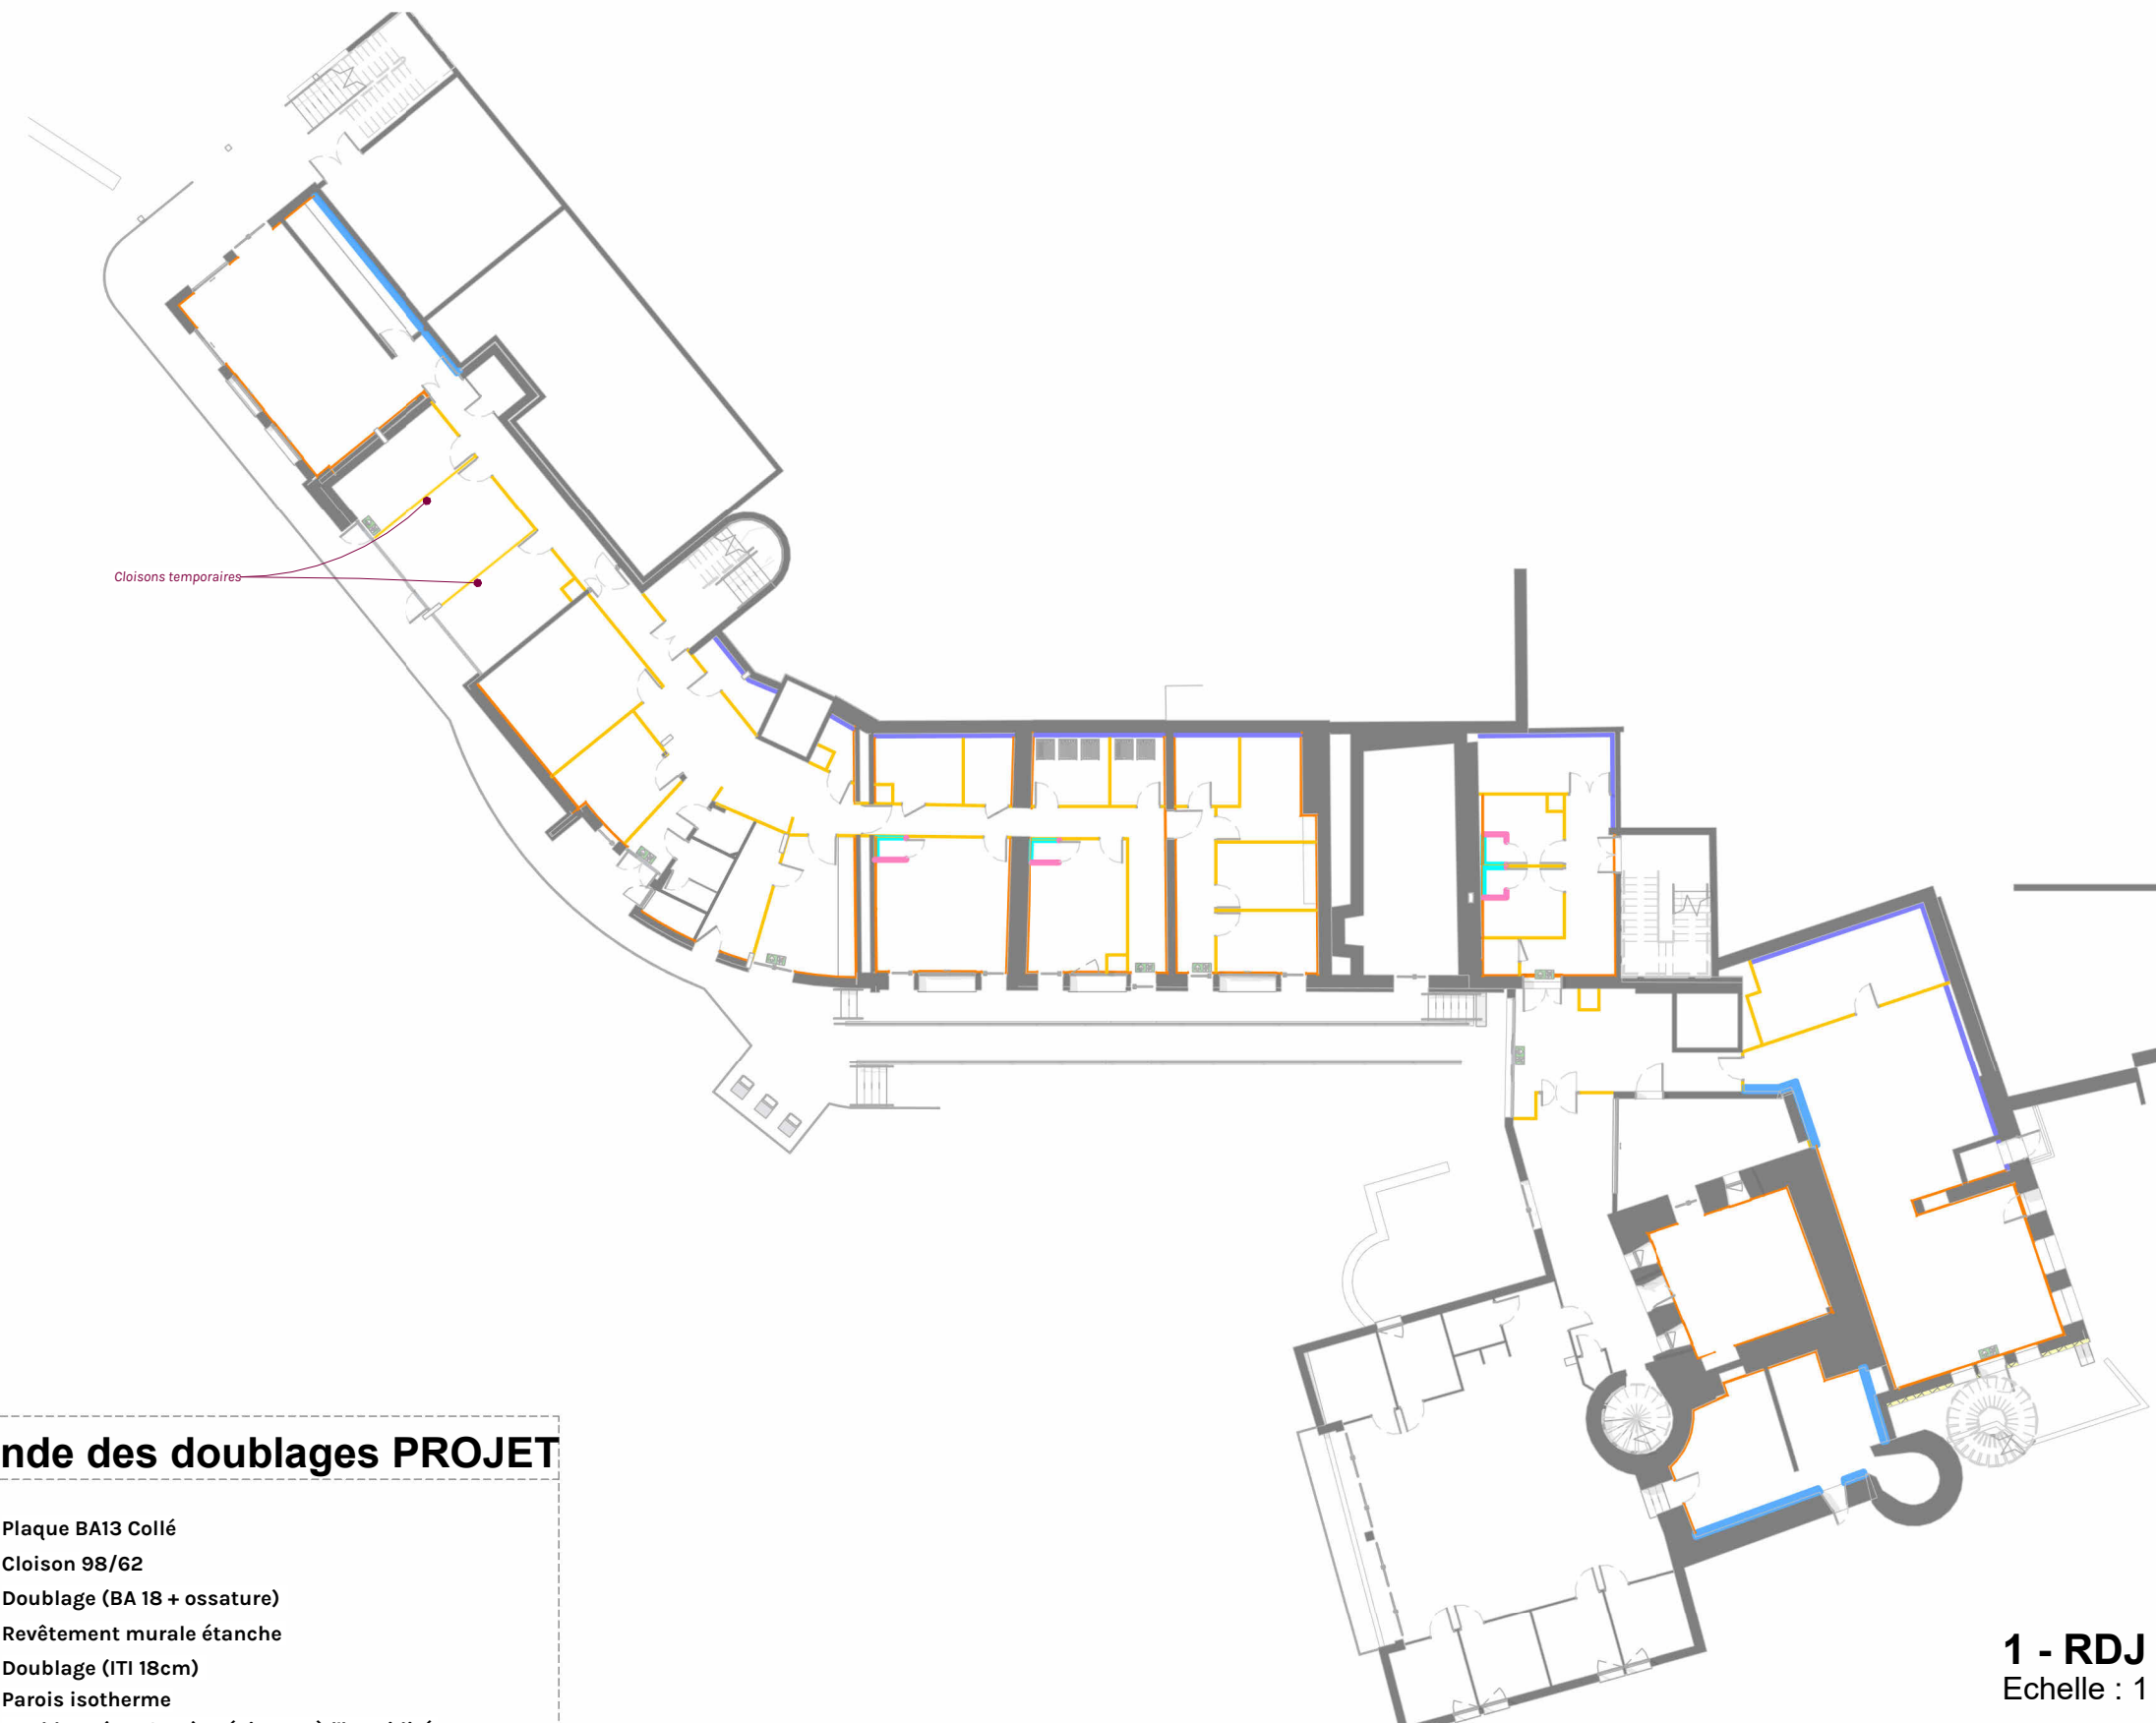

	Plaque BA13 Collé
	Cloison 98/62
	Doublage (BA 18 + ossature)
	Revêtement murale étanche
	Doublage (ITI 18cm)
	Parois isotherme
	Doublage (ITI 18cm) - résistant à l'humidité
	Faïence ht 250cm
	Faïence ht 120cm
	Parois Compact


1 - RDJ 1_Projet Repérage Doublages

DCE

Maître d'ouvrage: **FILLERIS, 77 Avenue de Ségur
75714 PARIS Cédex 15**

Indice	Objet de la modification	Date
	Échelle : Comme indiquée	
		Date: 01/04/2026



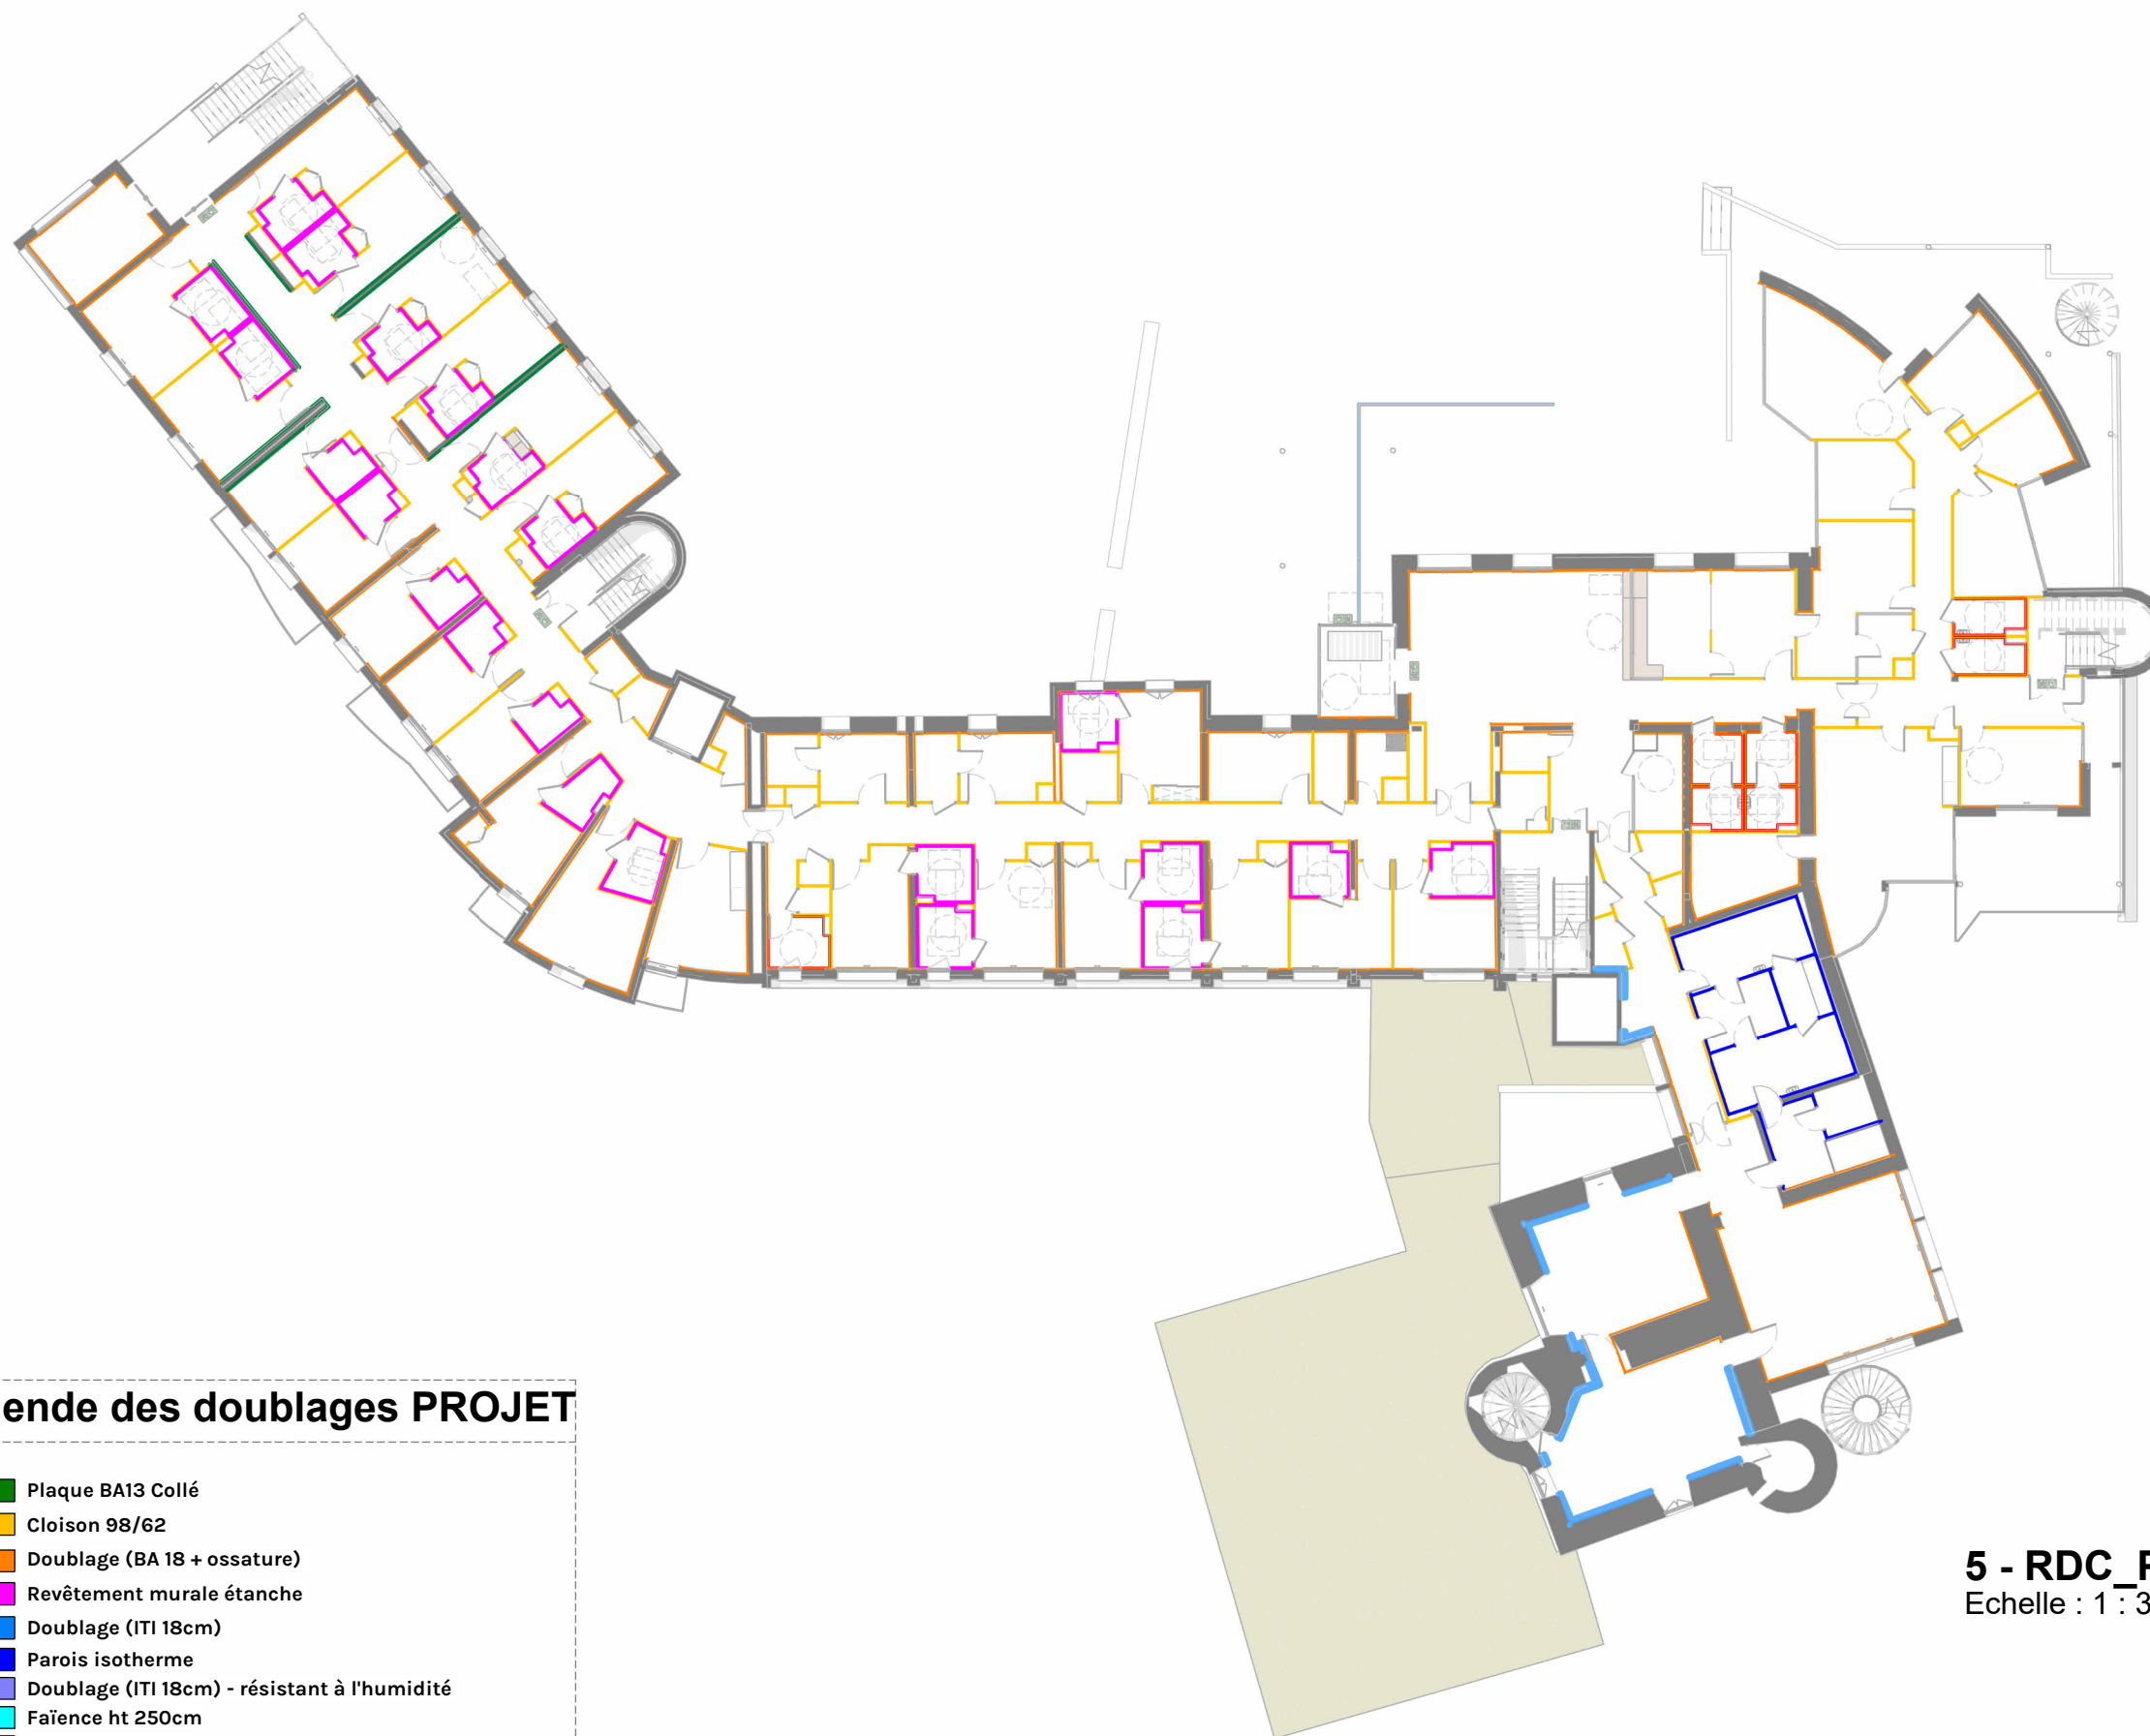

	Plaque BA13 Collé
	Cloison 98/62
	Doublage (BA 18 + ossature)
	Revêtement murale étanche
	Doublage (ITI 18cm)
	Parois isotherme
	Doublage (ITI 18cm) - résistant à l'humidité
	Faïence ht 250cm
	Faïence ht 120cm
	Parois Compact

5 - RDC_Projet Repérages Doublages


D1.13

DCE

Maître d'ouvrage: **FILLERIS, 77 Avenue de Ségur
75714 PARIS Cédex 15**

Indice	Objet de la modification	Date
	Échelle : Comme indiquée	
		Date: 01/04/2026



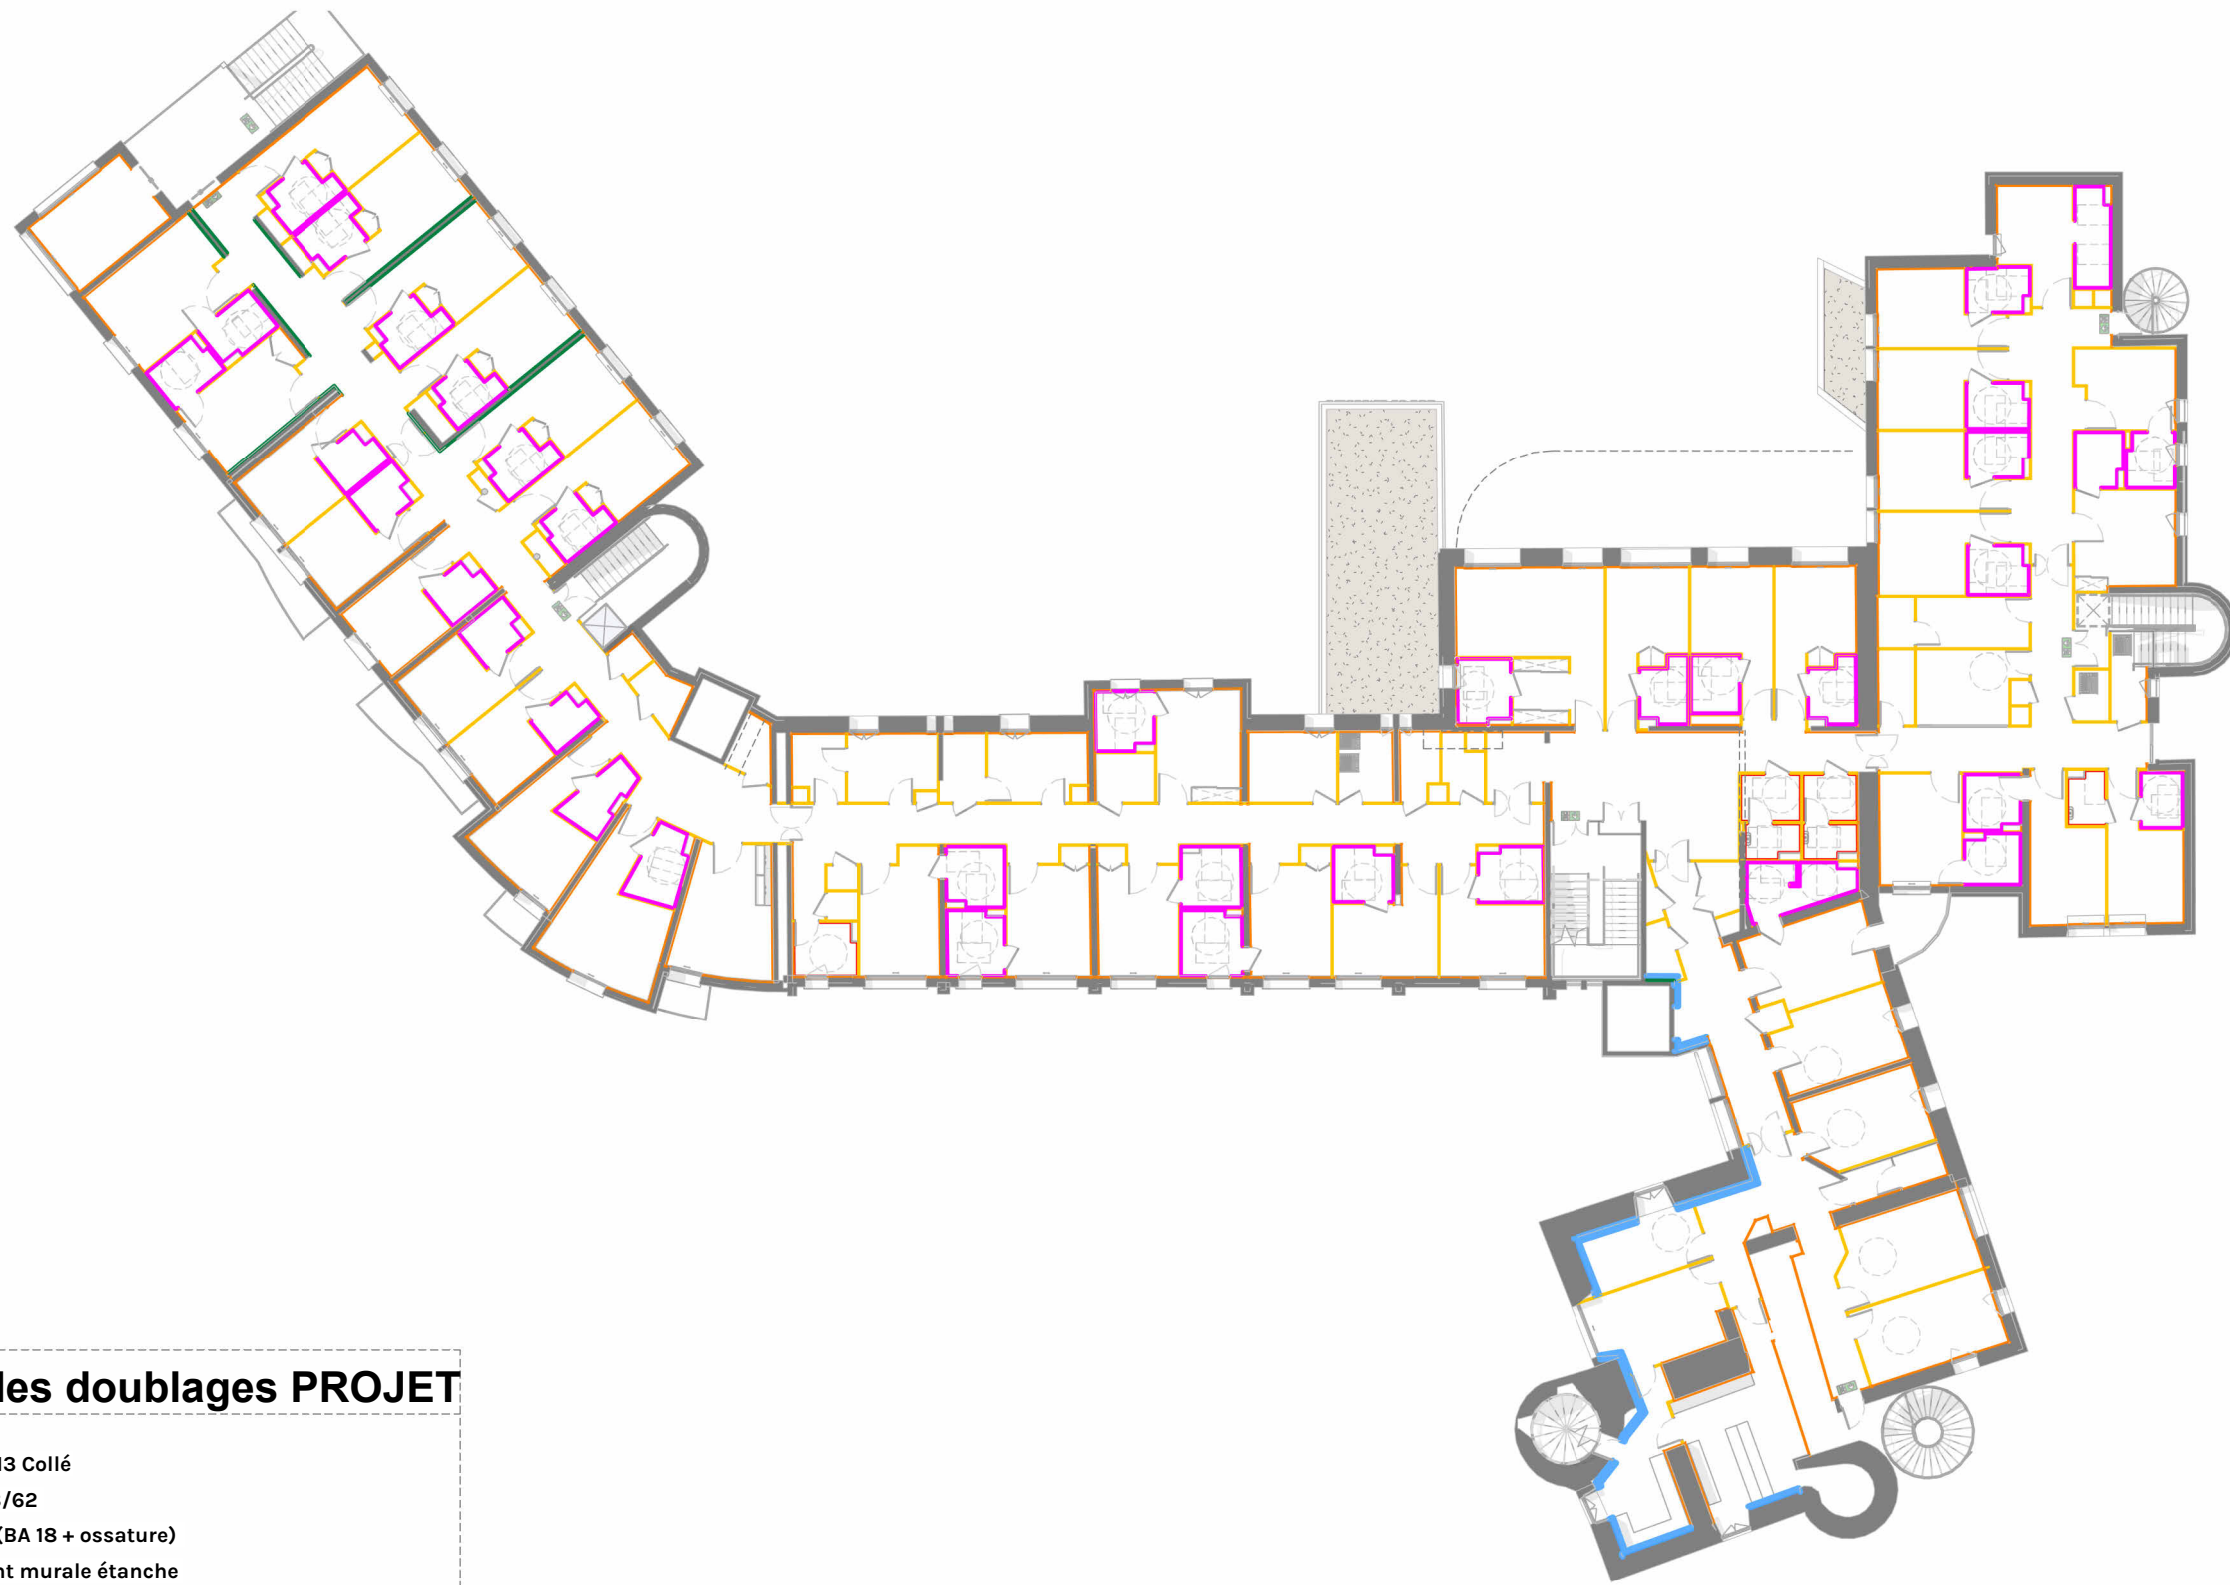

	Plaque BA13 Collé
	Cloison 98/62
	Doublage (BA 18 + ossature)
	Revêtement murale étanche
	Doublage (ITI 18cm)
	Parois isotherme
	Doublage (ITI 18cm) - résistant à l'humidité
	Faïence ht 250cm
	Faïence ht 120cm
	Parois Compact

6 - R+1_Projet Repérages Doublages


DCE

Maître d'ouvrage: **FILIERIS, 77 Avenue de Ségur
75714 PARIS Cédex 15**

**BONNET
& TEISSIER**
ARCHITECTES



1 - RDJ 1_Menuiseries Existantes

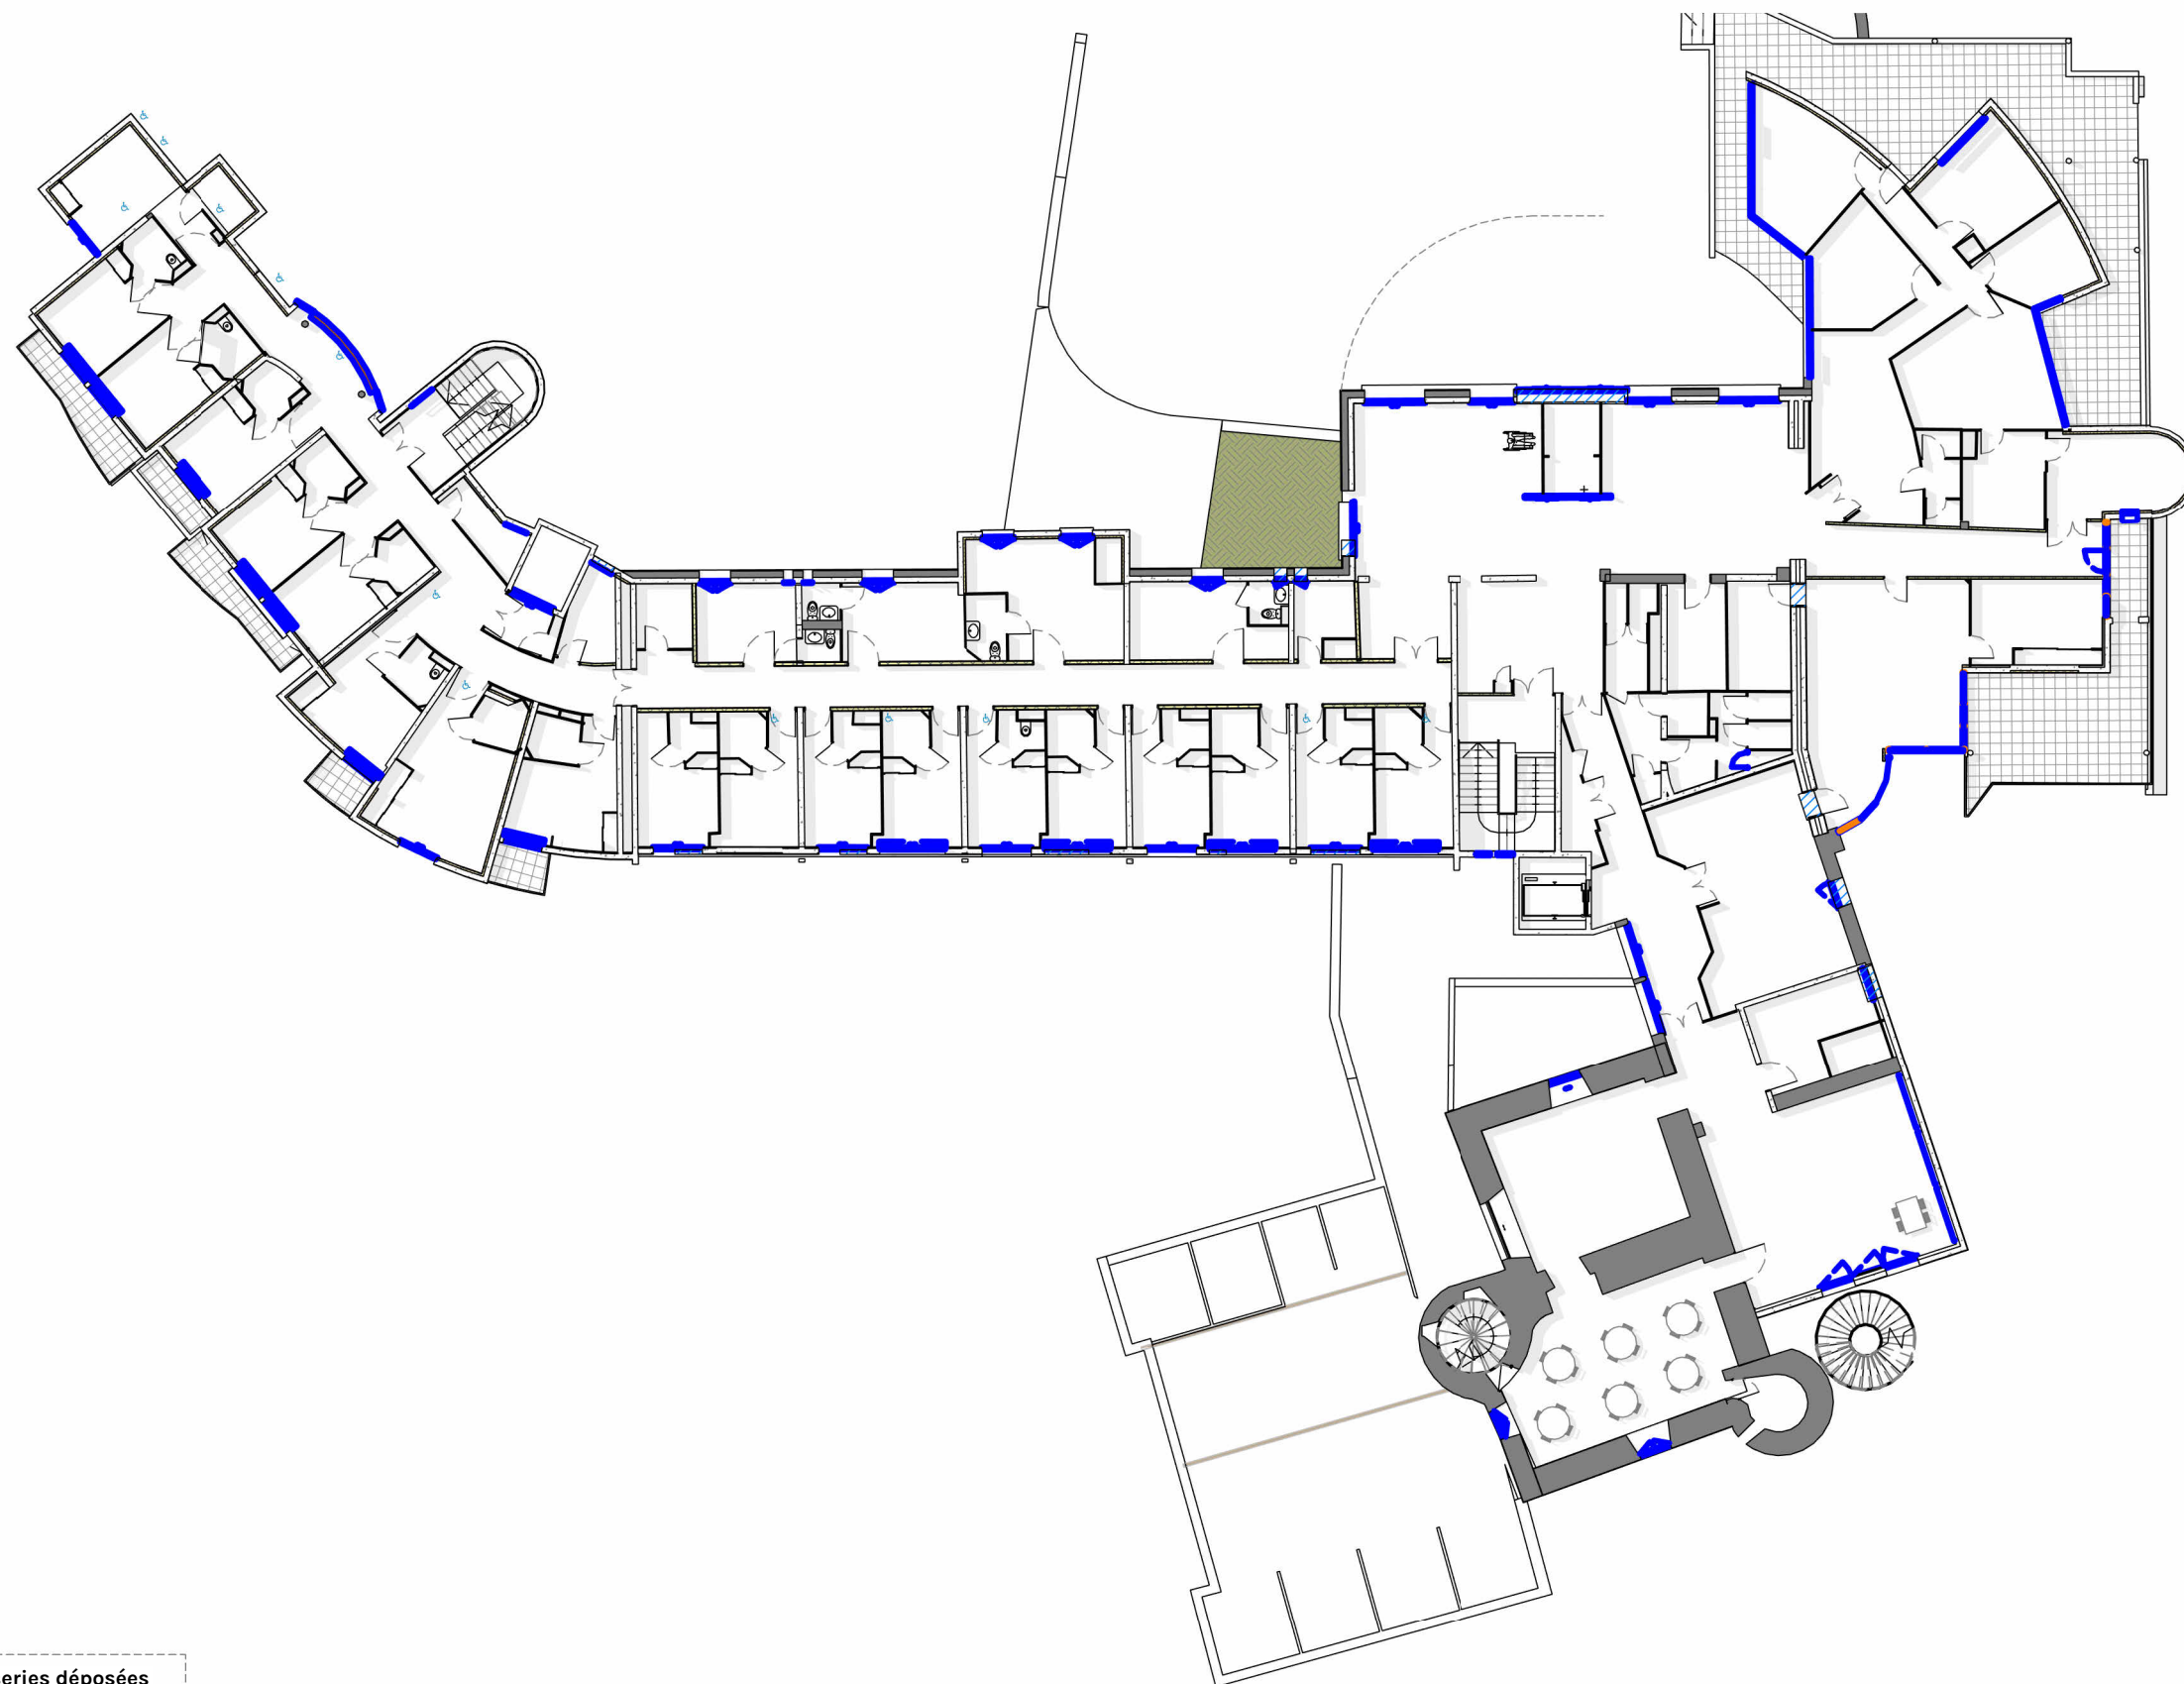


5 - RDC_Menuiseries Existantes

DCE




**BONNET®
& TEISSIER**
ARCHITECTES

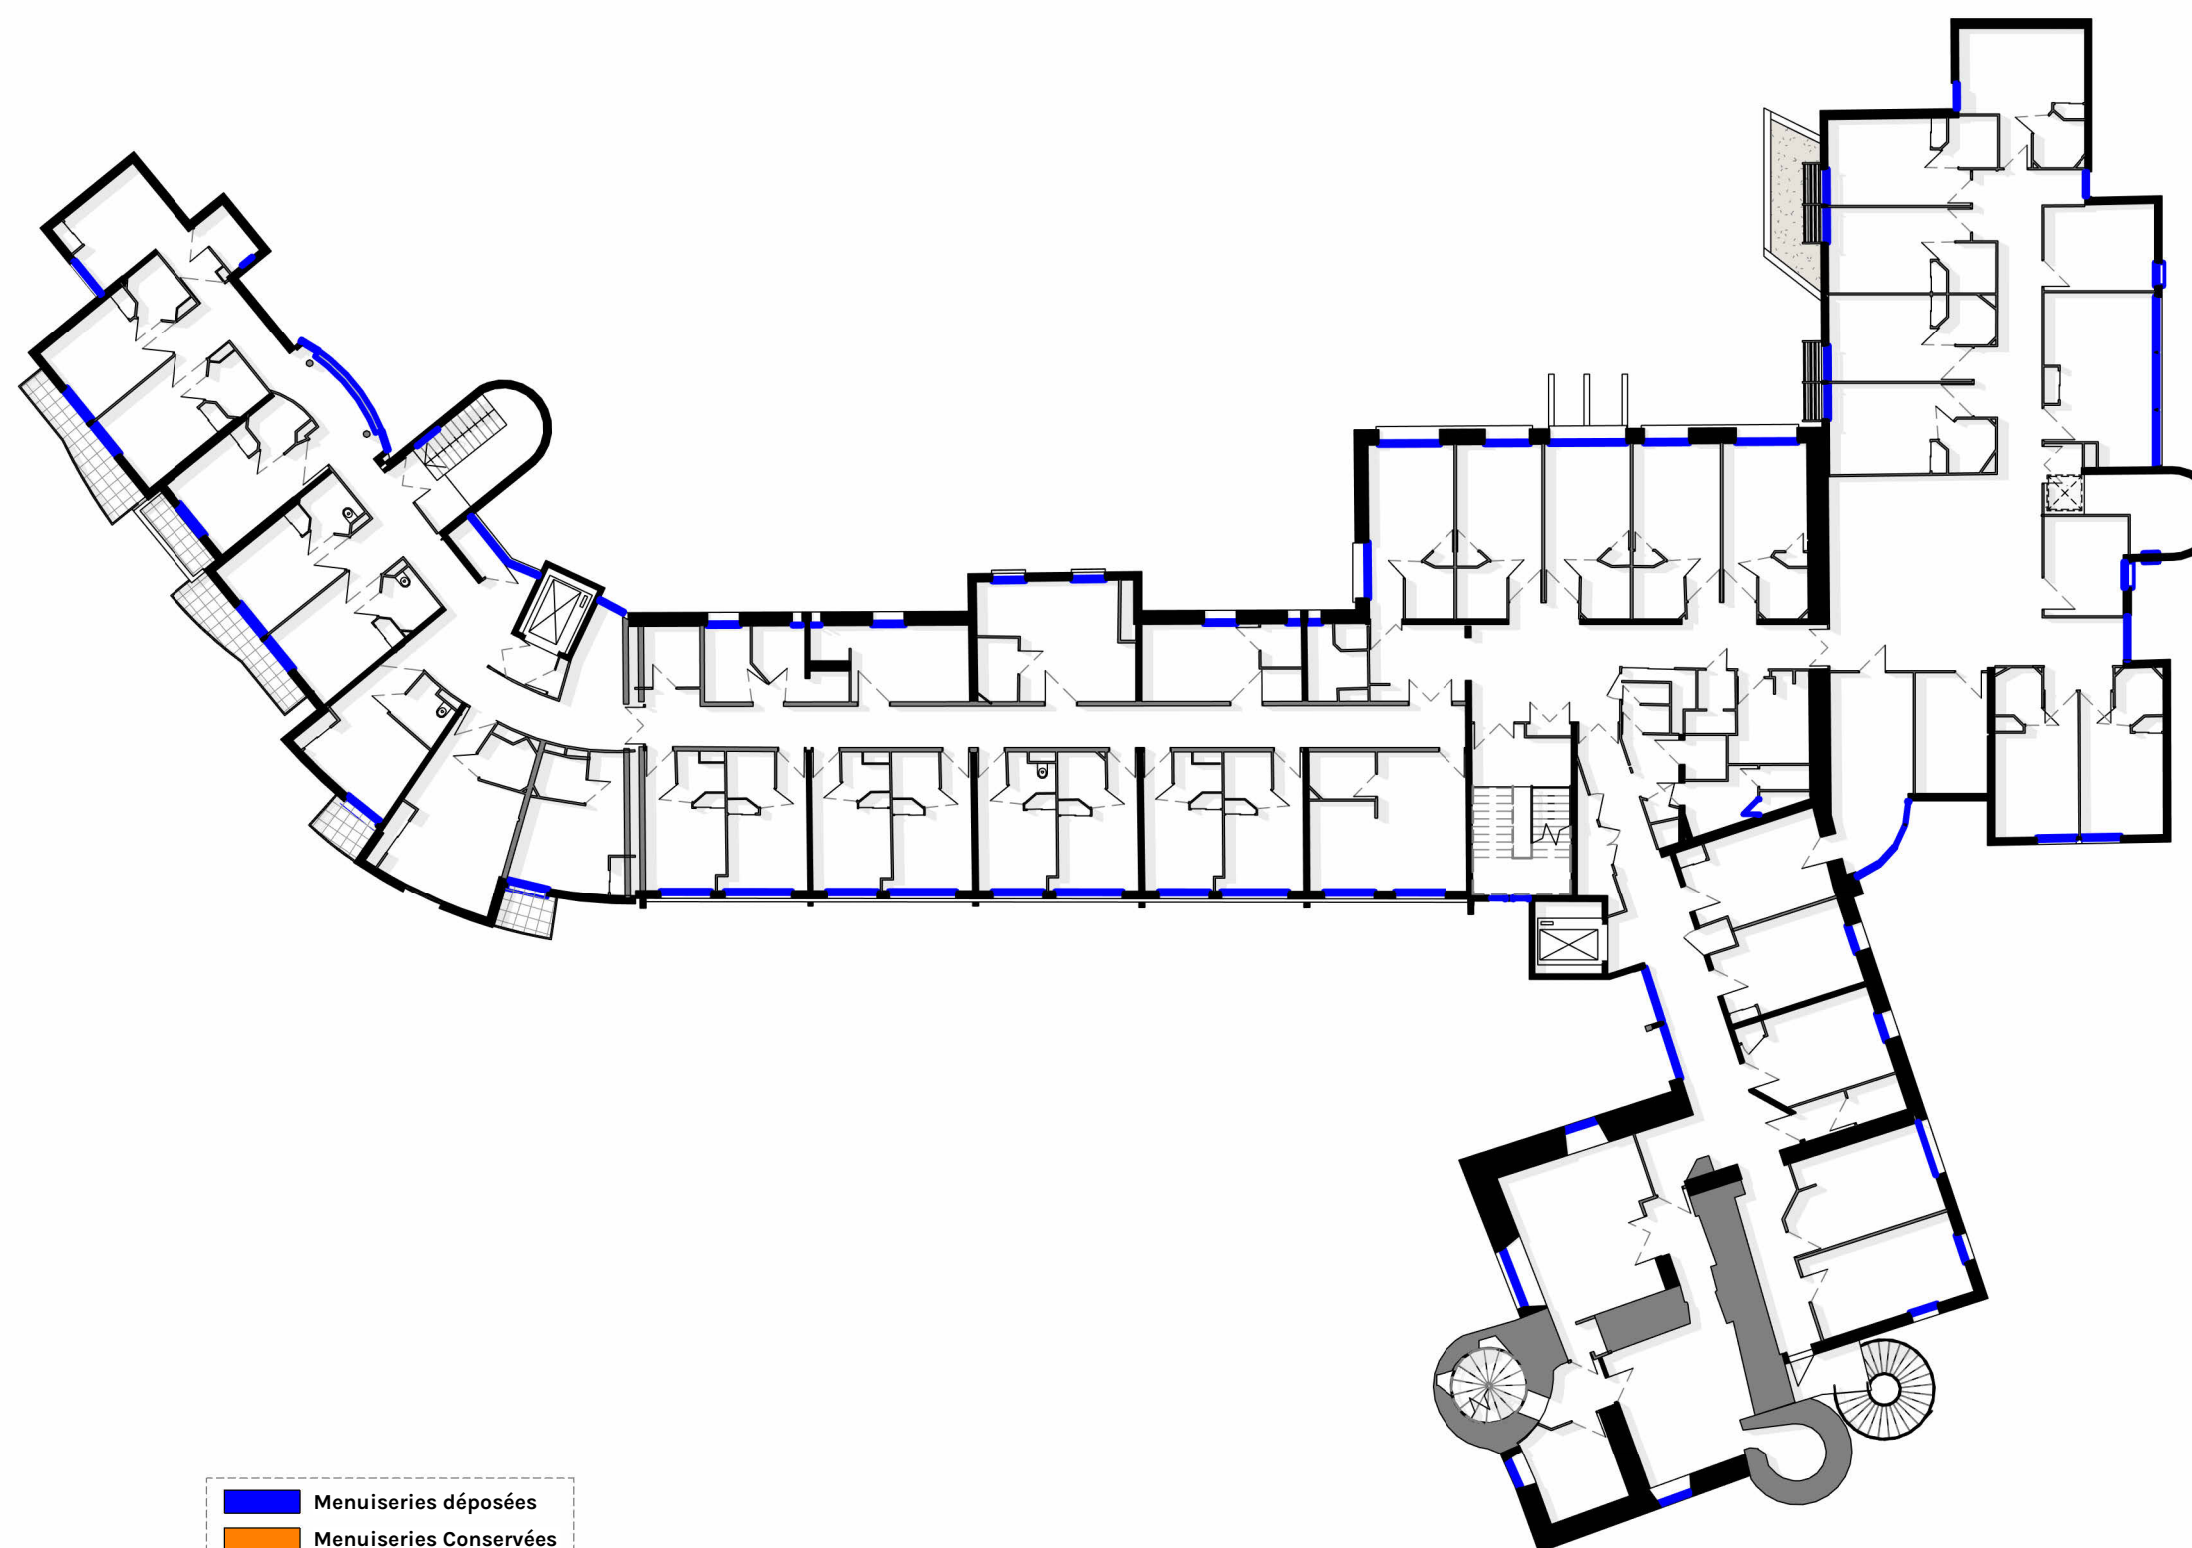

6 - R+1_ Menuiseries Existantes

**BONNET®
&TEISSIER**
ARCHITECTES

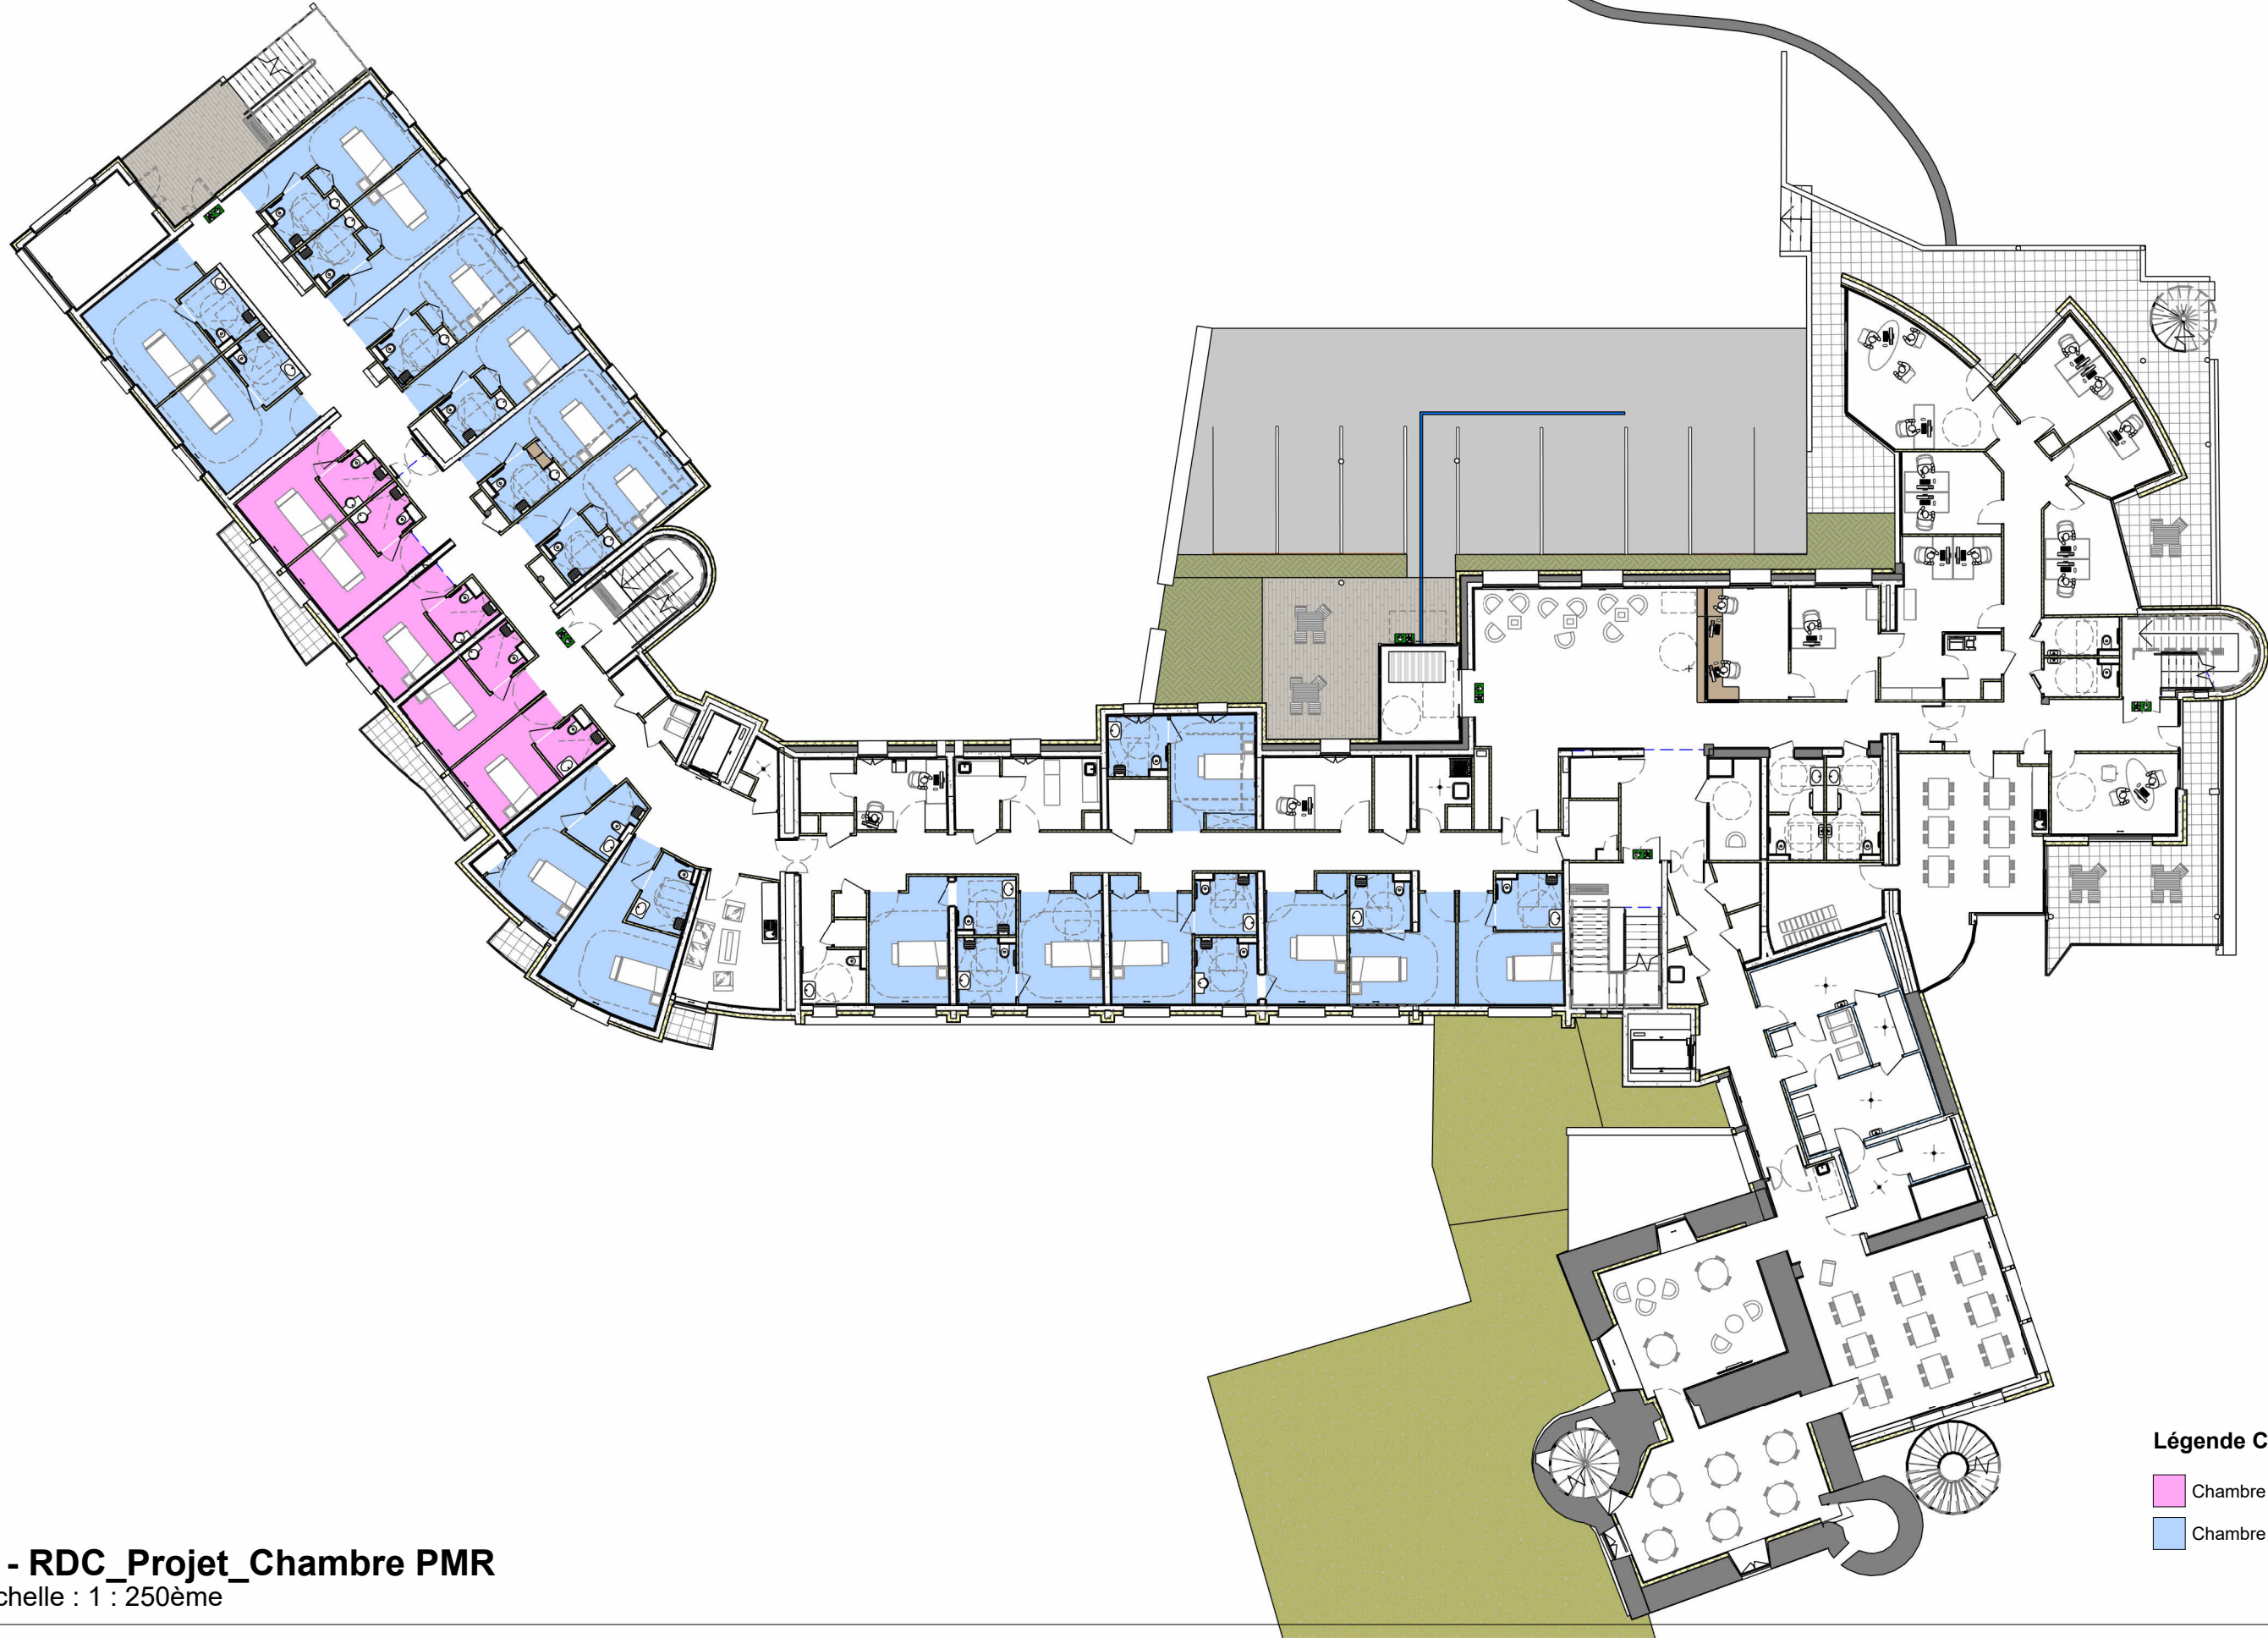

5 - RDC_Projet_Chambre PMR
Echelle : 1 : 250ème

Légende Chambre PMR

Chambre non PMR	5
Chambre PMR	17

Vue en plan RDC_Chambre PMR

D1.18

DCE

Projet: Rénovation et extension du centre de
réhabilitation respiratoire Filieris de Folcheran

Maître d'ouvrage: FILIERIS, 77 Avenue de Ségur
75714 PARIS Cédex 15

Indice	Objet de la modification	Date
		Echelle : 1 : 250ème
		Date: 01/04/2026



**BONNET
& TEISSIER**
ARCHITECTES



6 - R+1_Projet_Chambre PMR
Echelle : 1 : 250ème

- Légende Chambre PMR**
- Chambre non PMR
 - Chambre PMR

Total projet	
9	14
28	45
59 chambres	
61 Lits	

Vue en plan R+1_Chambre PMR

D1.19

DCE

Projet: Rénovation et extension du centre de
réhabilitation respiratoire Filieris de Folcheran

Maître d'ouvrage: FILIERIS, 77 Avenue de Ségur
75714 PARIS Cédex 15

Indice	Objet de la modification	Date
		Échelle : 1 : 250ème
		Date: 01/04/2026

