

|       |                                             |       |                                               |
|-------|---------------------------------------------|-------|-----------------------------------------------|
| D0.0  | CARNET DE DETAILS                           | D3.00 | CARNET DE MENUISERIES EXTERIEURES             |
| D0.1  | Repérage des détails                        | D3.01 | Plan de repérages Menuiseries Extérieures RDJ |
| D0.2  | Coupe détail façade Sud                     | D3.02 | Plan de repérages Menuiseries Extérieures RDC |
| D0.3  | Coupe détail façade Nord                    |       |                                               |
| D0.4  | Coupe détail façade Nord                    | D3.03 | Plan de repérages Menuiseries Extérieures R+1 |
| D0.5  | Coupe détail façade Sud Existant            | D3.04 | Carnet de Menuiseries Extérieures 1/13        |
| D0.6  | Coupe détail Acrotère                       | D3.05 | Carnet de Menuiseries Extérieures 2/13        |
| D0.7  | Escalier                                    | D3.06 | Carnet de Menuiseries Extérieures 3/13        |
| D0.8  | Zone Conteneurs                             | D3.07 | Carnet de Menuiseries Extérieures 4/13        |
| D0.9  | Coupe détail Salon                          | D3.08 | Carnet de Menuiseries Extérieures 5/13        |
| D1.00 | PLANS DES REPERAGES                         | D3.09 | Carnet de Menuiseries Extérieures 6/13        |
| D1.01 | Vue en plan RDJ - Démolitions               | D3.10 | Carnet de Menuiseries Extérieures 7/13        |
| D1.02 | Vue en plan RDC - Démolitions               | D3.11 | Carnet de Menuiseries Extérieures 8/13        |
| D1.03 | Vue en plan R+1 - Démolitions               | D3.12 | Carnet de Menuiseries Extérieures 9/13        |
| D1.04 | Plan des toitures                           | D3.13 | Carnet de Menuiseries Extérieures 10/13       |
| D1.05 | Plan de repérages Sols - RDJ                | D3.14 | Carnet de Menuiseries Extérieures 11/13       |
| D1.06 | Plan de repérages Sols - RDC                | D3.15 | Carnet de Menuiseries Extérieures 12/13       |
| D1.07 | Plan de repérages Sols - R+1                | D3.16 | Carnet de Menuiseries Extérieures 13/13       |
| D1.08 | Plan de repérages Plafonds - RDJ            | D4.00 | CARNET D'AMENAGEMENT                          |
| D1.09 | Plan de repérages Plafonds - RDC            | D4.01 | Vue en plan_Chambres (Extension)              |
| D1.10 | Détail Plafond Hall                         | D4.02 | Vue en élévation_Chambres (Extension)         |
| D1.11 | Plan de repérages Plafonds - R+1            | D4.03 | Vue en plan_Chambres (Rénovation)             |
| D1.12 | Plan de repérages Doublages RDJ             | D4.04 | Tableau des surfaces Existant+ Extension      |
| D1.13 | Plan de repérages Doublages RDC             | D4.05 | Détail Lit Chambre                            |
| D1.14 | Plan de repérages Doublages R+1             | D4.06 | Détail Plan Banque D'accueil                  |
| D1.15 | Vue en plan RDJ - Menuiseries Existantes    | D4.07 | Détail Coupe Banque D'accueil                 |
| D1.16 | Vue en plan RDC - Menuiseries Existantes    | D4.08 | Détail kitchenette                            |
| D1.17 | Vue en plan R+1 - Menuiseries Existantes    | D5.00 | CARNET DE SERRURERIES                         |
| D1.18 | Vue en plan RDC_Chambre PMR                 | D5.01 | Plan de Repérage Garde Corps RDJ              |
| D1.19 | Vue en plan R+1_Chambre PMR                 | D5.02 | Plan de Repérage Garde Corps RDC              |
| D2.00 | CARNET DE MENUISERIES INTERIEURES           | D5.03 | Plan de Repérage Garde Corps R+1              |
| D2.01 | Plan de repérages Menuiseries Intérieur RDJ | D5.04 | Garde Corps Extérieur sur Extension           |
| D2.02 | Plan de repérages Menuiseries Intérieur RDC | D5.05 | Garde Corps Extérieur sur existant            |
| D2.03 | Plan de repérages Menuiseries Intérieur R+1 | D5.06 | Garde Corps Intérieur Plein                   |
| D2.04 | Carnet de détail des Menuiseries Intérieur  | D5.07 | Escalier Extérieur Métallique                 |
| D2.05 | Organigramme RDJ                            |       |                                               |
| D2.06 | Organigramme RDC                            |       |                                               |
| D2.07 | Organigramme R+1                            |       |                                               |



| Indice | Date | Description de la révision |
|--------|------|----------------------------|
|        |      |                            |

D5.00

CARNET  
DE  
SERRURERIES

DCE

Projet:

Rénovation et  
extension du  
centre de  
réhabilitation  
respiratoire  
Filieris de  
Folcheran

Folcheran BP  
538, 07140  
Gravières



Maître d'ouvrage:

FILIERIS, 77  
Avenue de  
Ségur  
75714  
PARIS Cédex 15

Echelleème

Date01/04/2026

BONNET  
& TEISSIER  
ARCHITECTES

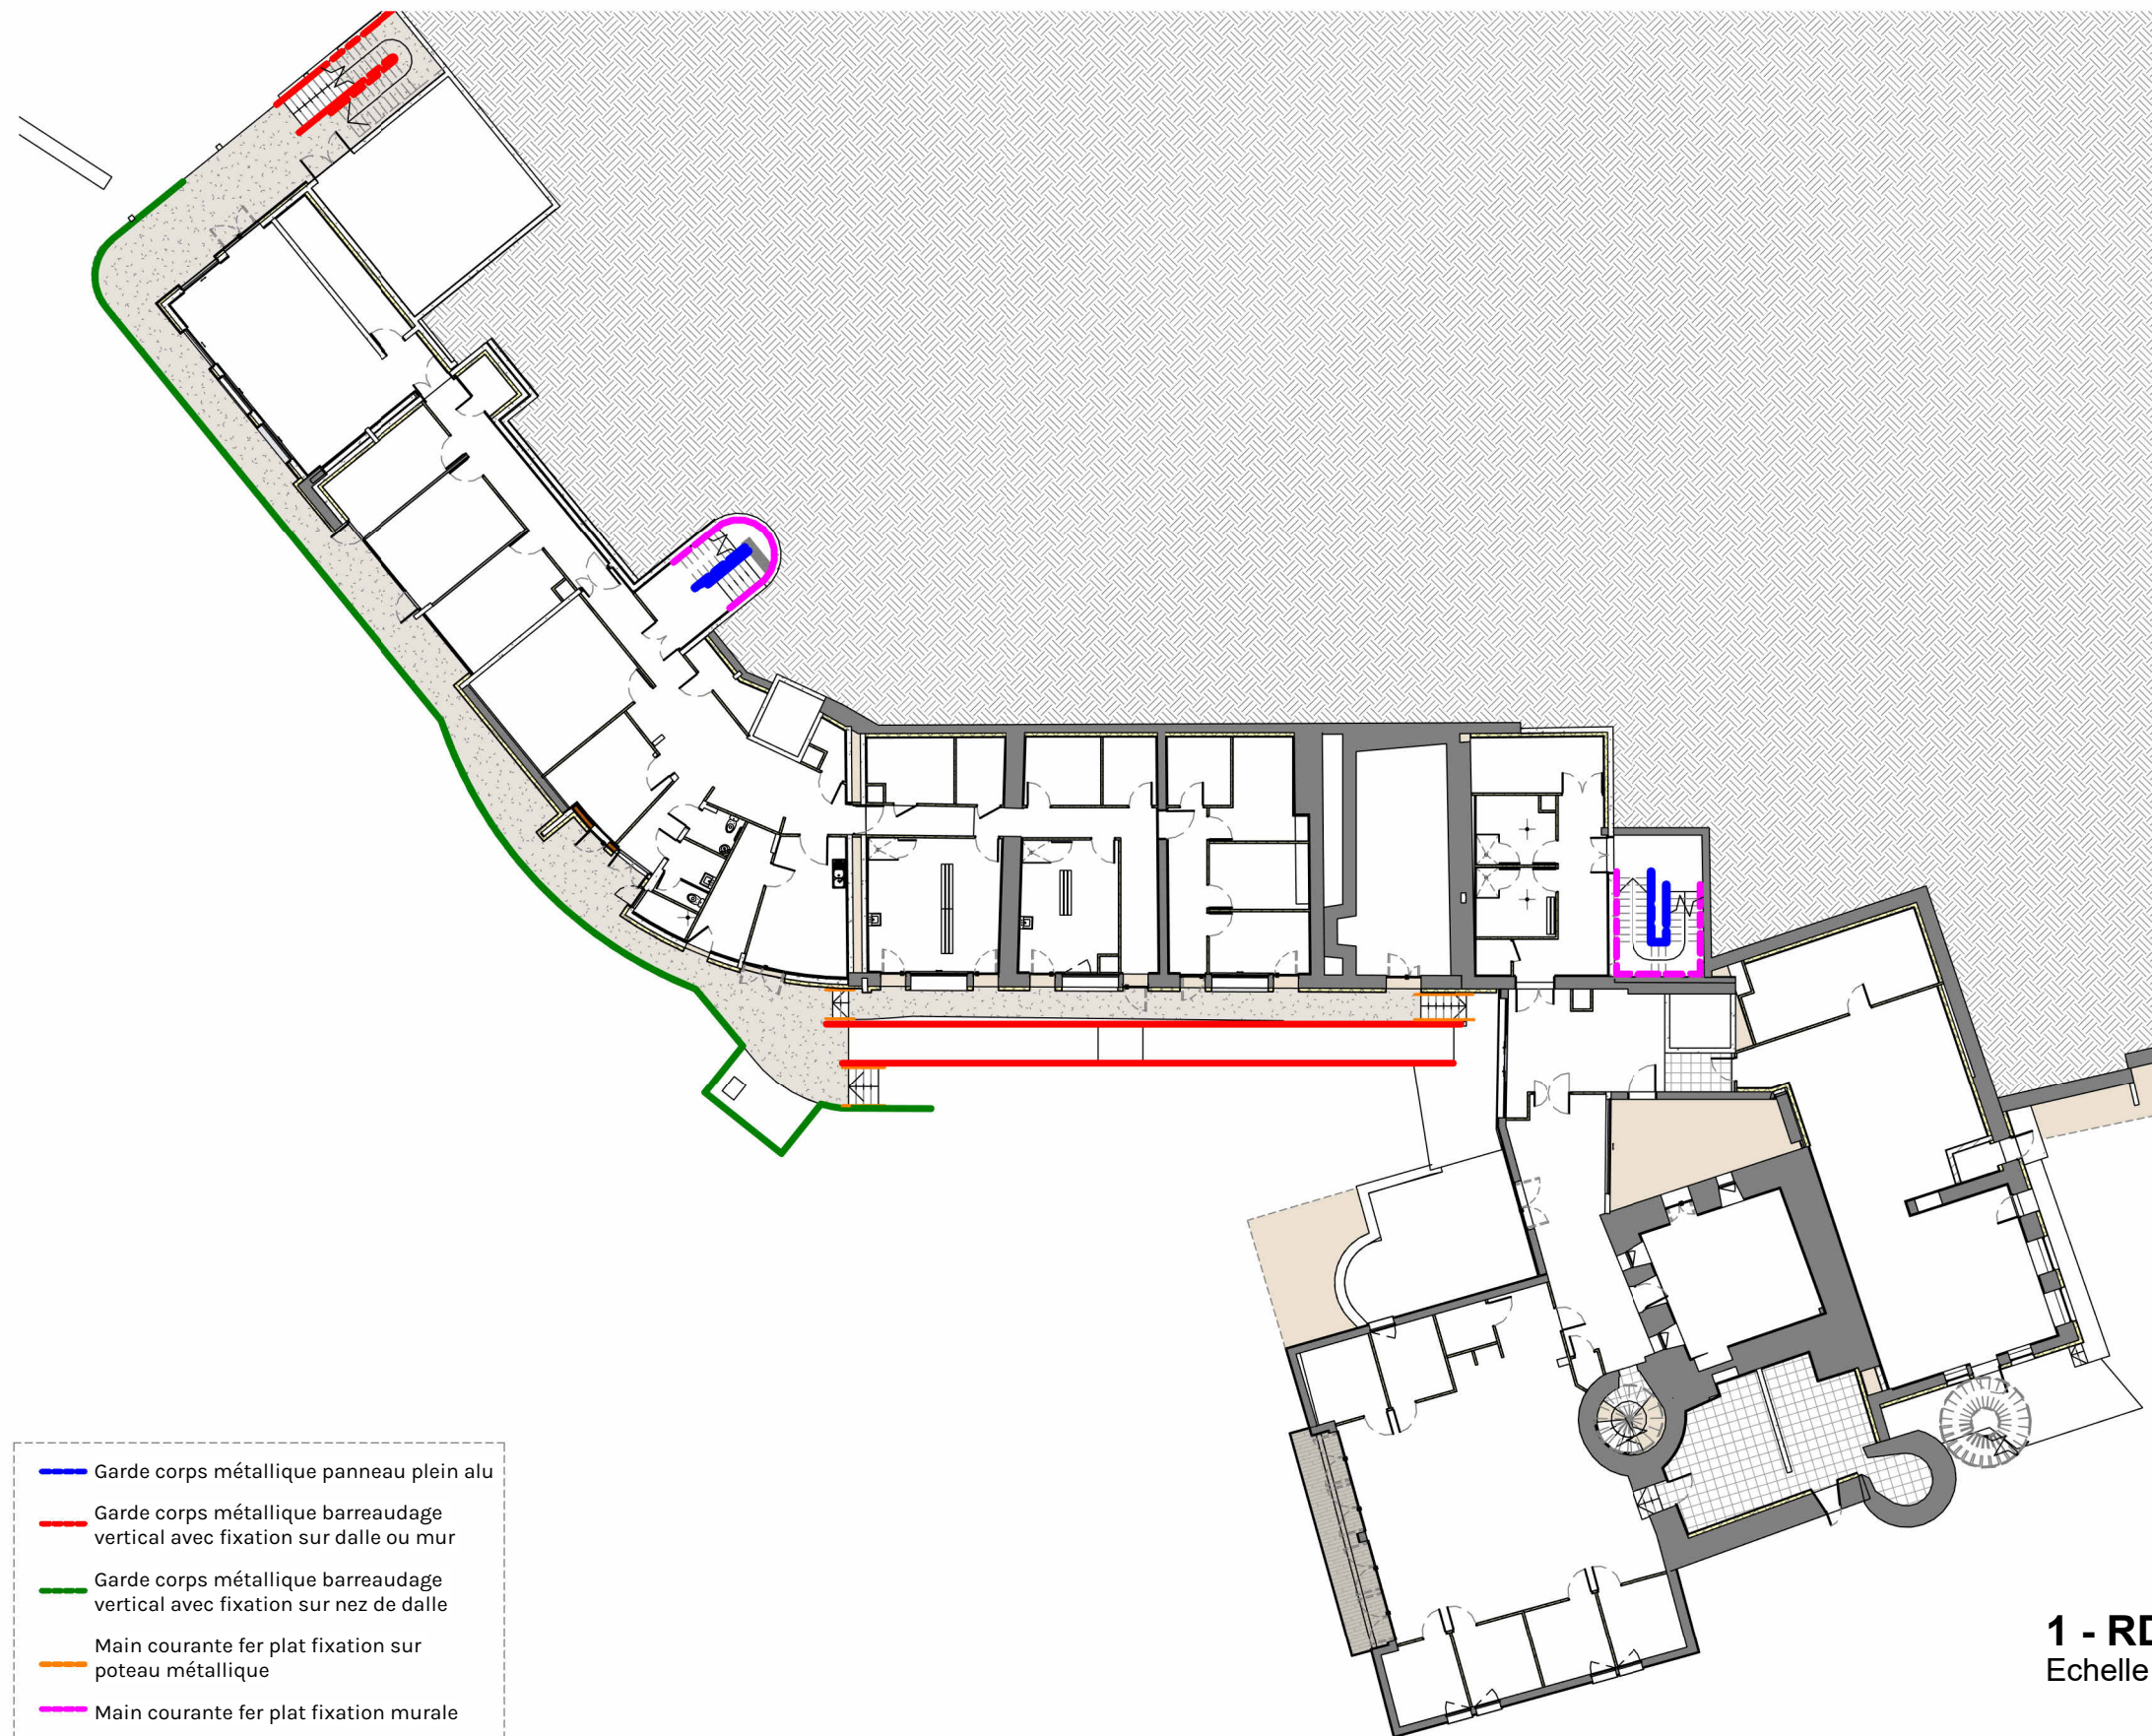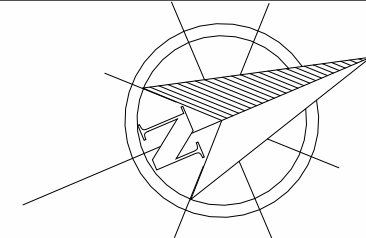

**1 - RDJ 1\_Projet Repérage Garde Corps**  
Echelle : 1 : 300ème

- Garde corps métallique panneau plein alu
- Garde corps métallique barreaudage vertical avec fixation sur dalle ou mur
- Garde corps métallique barreaudage vertical avec fixation sur nez de dalle
- Main courante fer plat fixation sur poteau métallique
- Main courante fer plat fixation murale

**Légende Garde corps**  
Echelle : 1 : 100ème

## Plan de Repérage Garde Corps RDJ

**D5.01**

**DCE**

Projet: Rénovation et extension du centre de  
réhabilitation respiratoire Filieris de Folcheran


Maître d'ouvrage: FILIERIS, 77 Avenue de Ségur  
75714 PARIS Cédex 15

Indice      Objet de la modification      Date

Échelle : Comme indiquée

Date: 01/04/2026

**BONNET  
& TEISSIER**  
ARCHITECTES

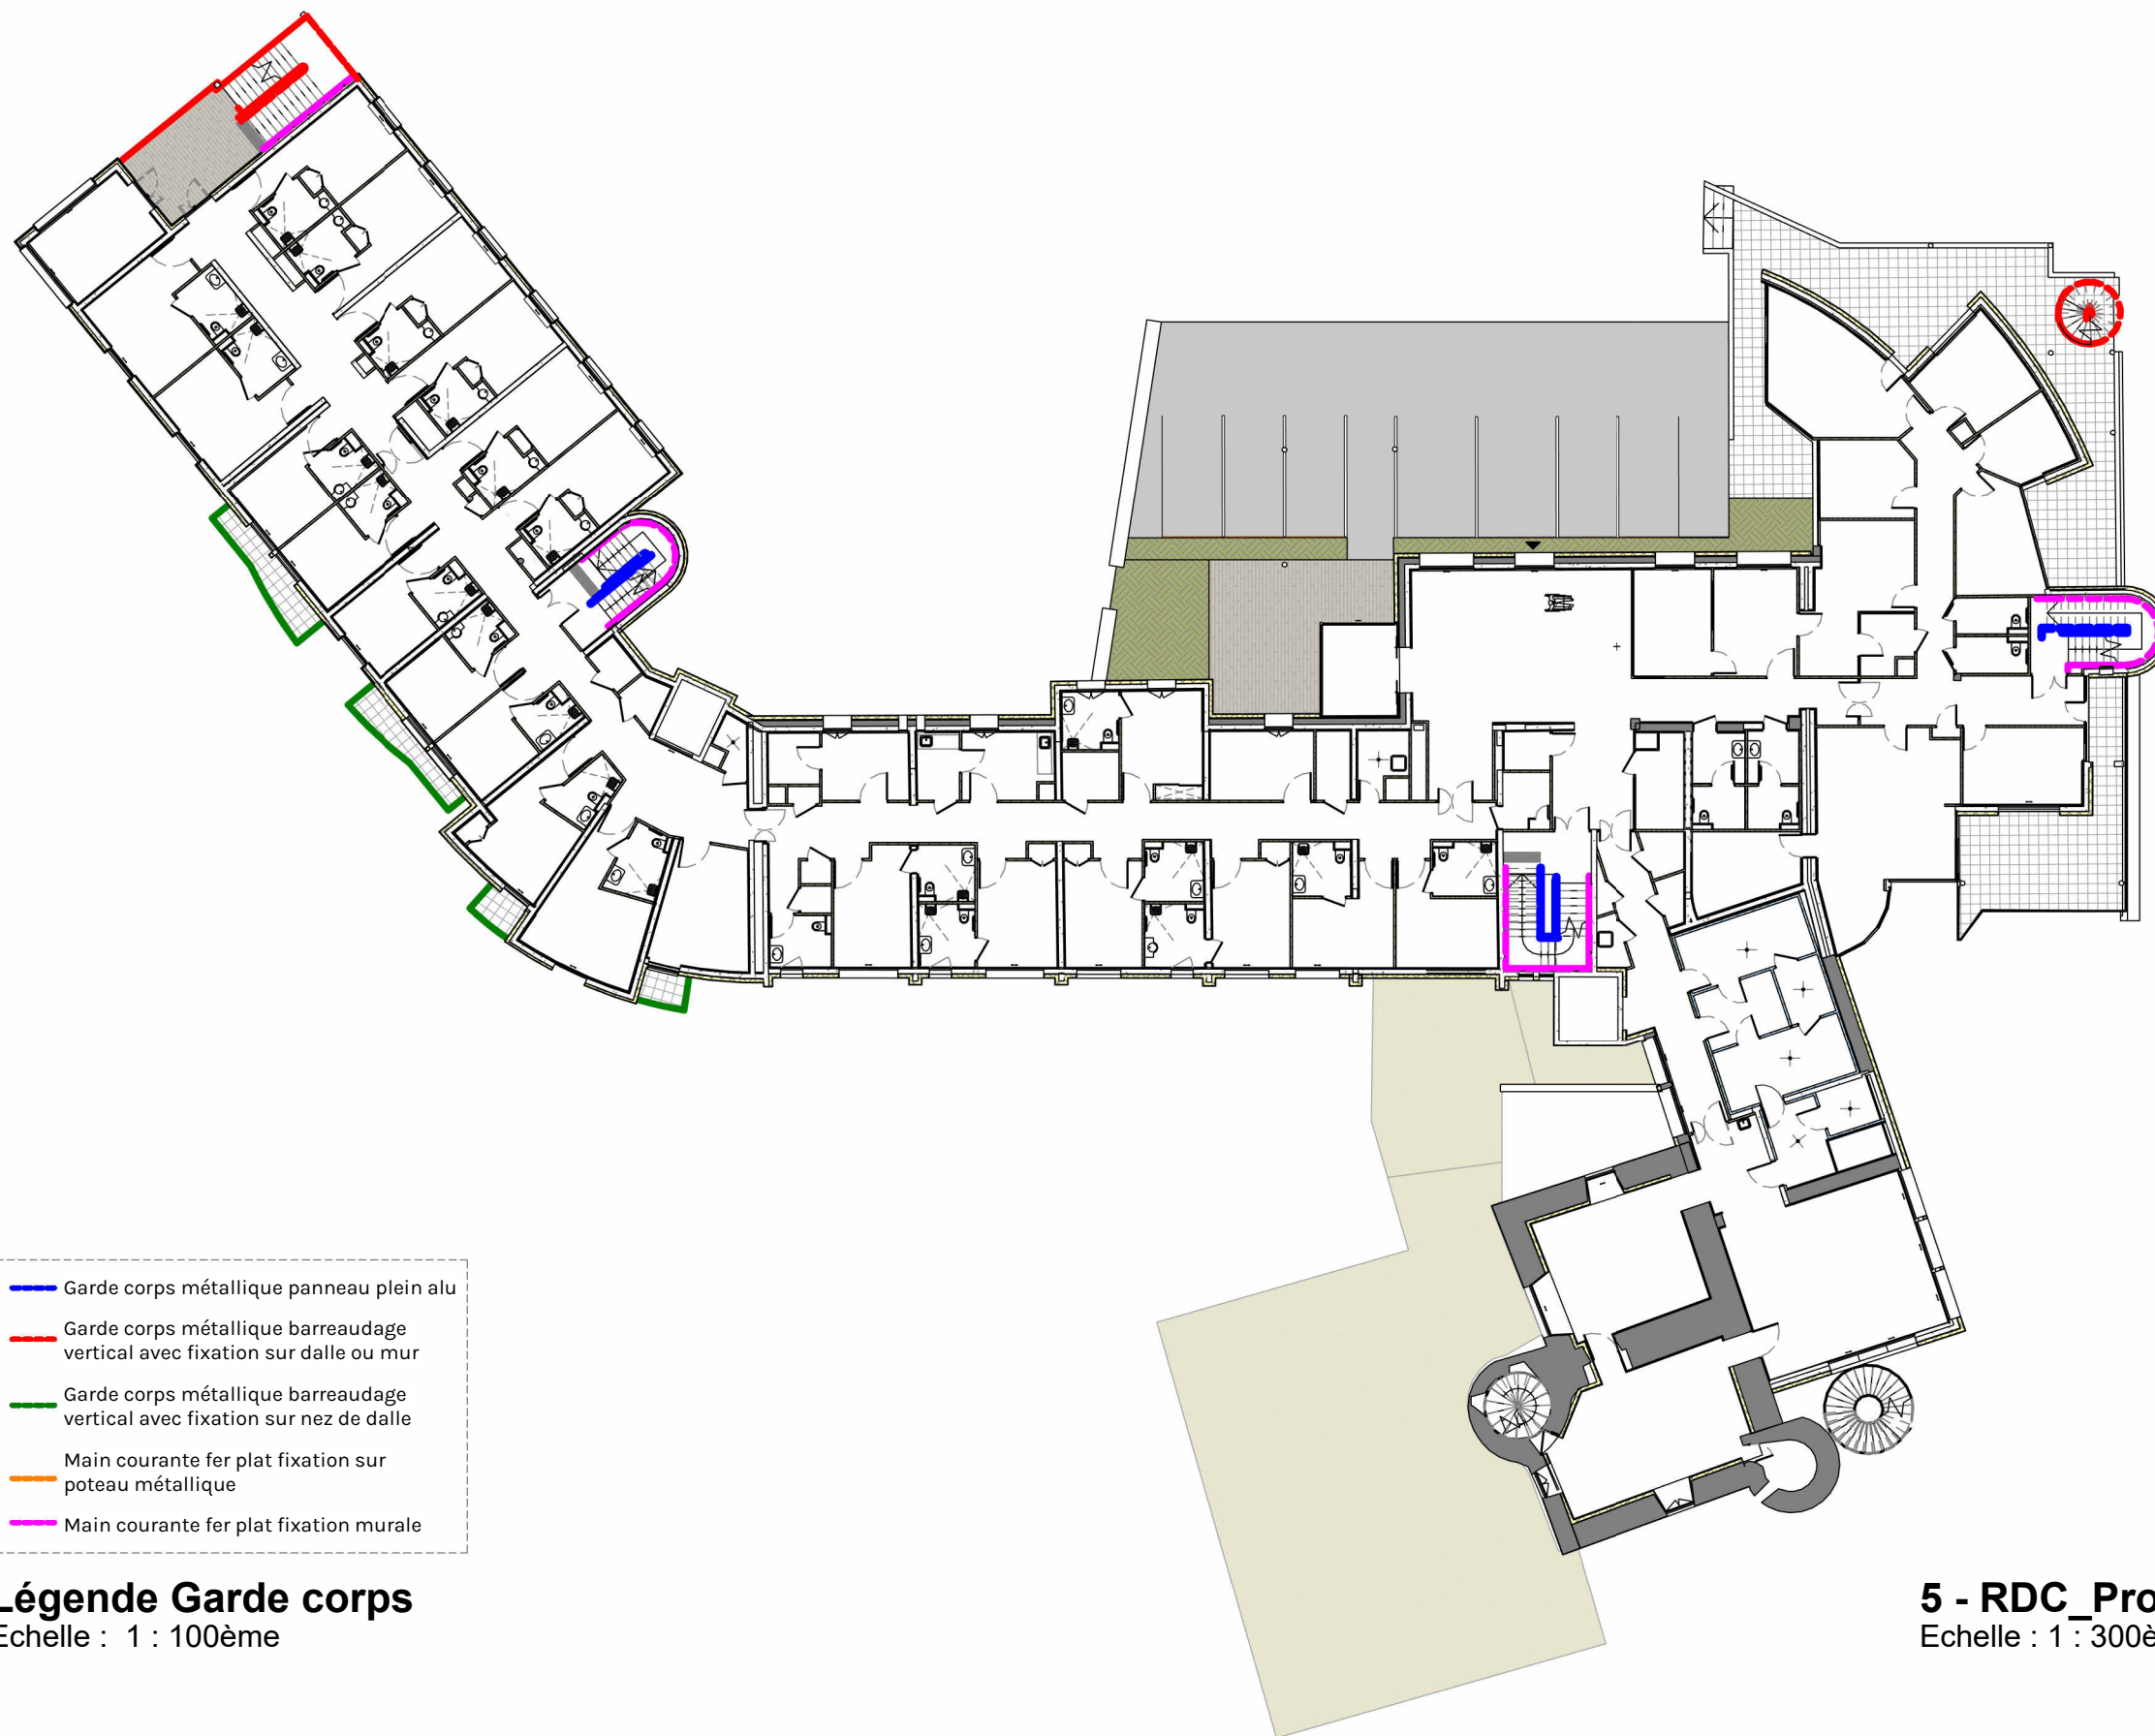


**Légende Garde corps**  
Echelle : 1 : 100ème

## 5 - RDC\_Projet Repérage Garde Corps

# DCE



**BONNET®  
&TEISSIER**  
ARCHITECTES

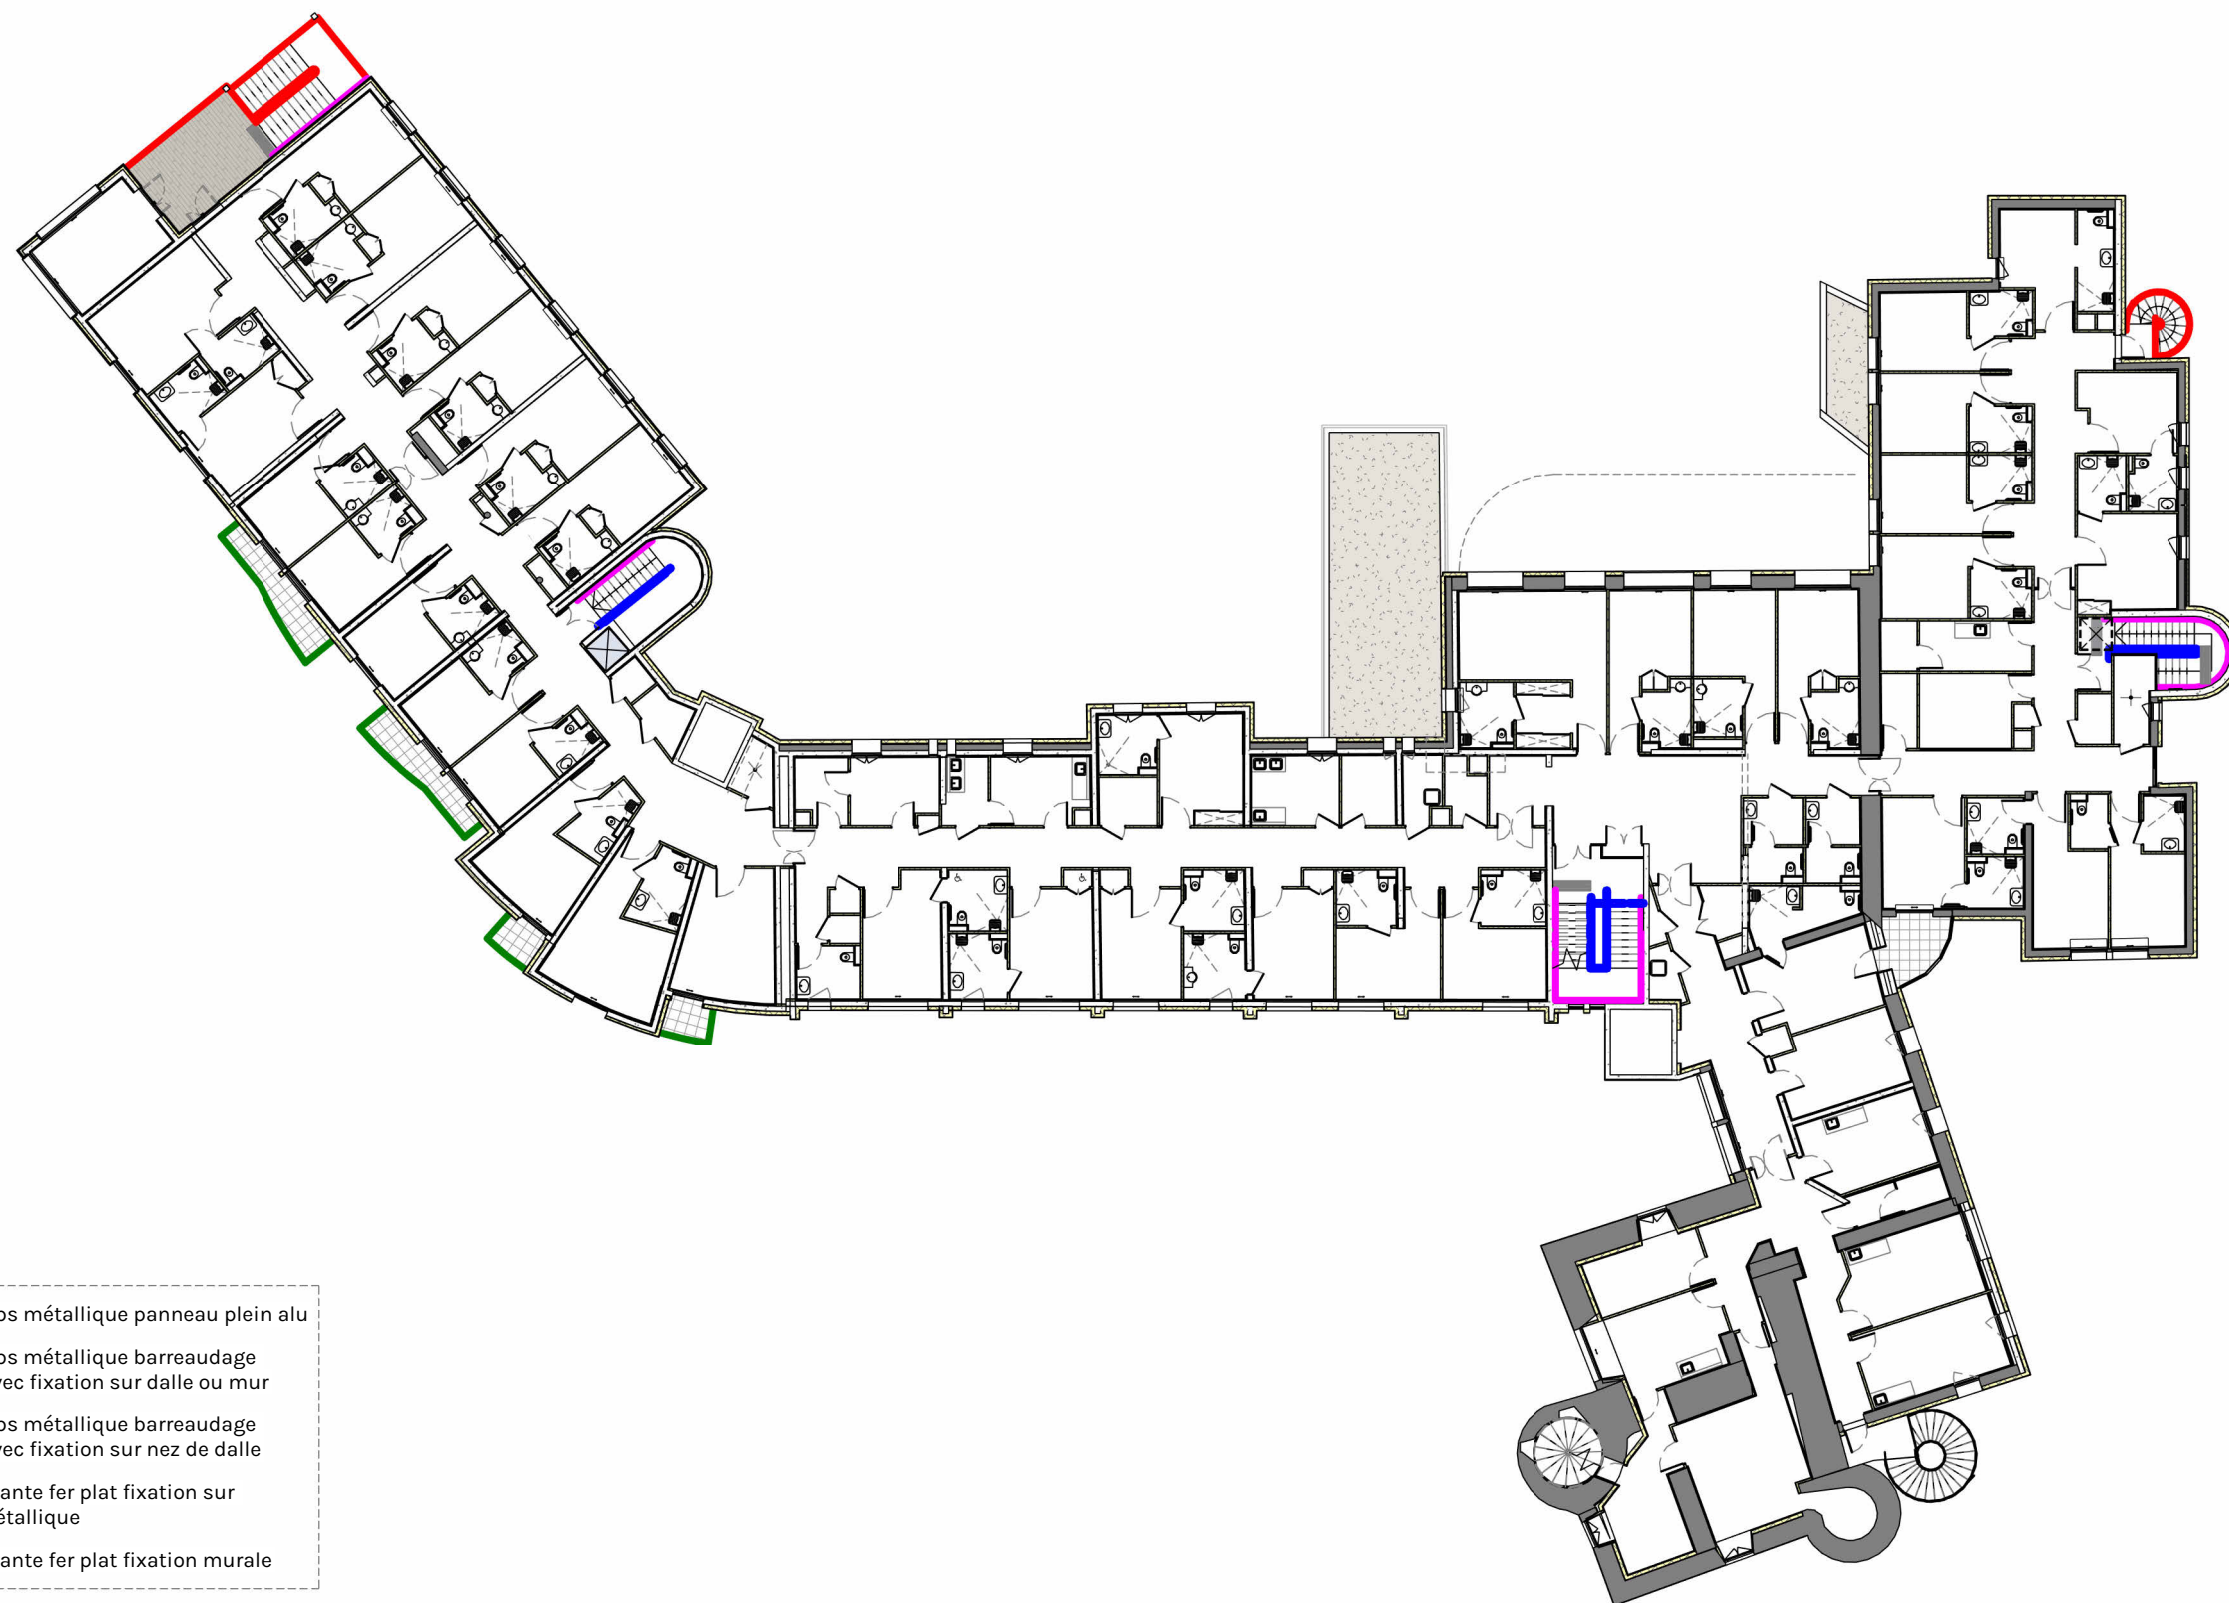

Echelle : 1 : 100ème


Echelle : 1 : 300ème

# DCE


Maître d'ouvrage: **FILIERIS, 77 Avenue de Ségur  
75714 PARIS Cédex 15**

Date: 01/04/2026



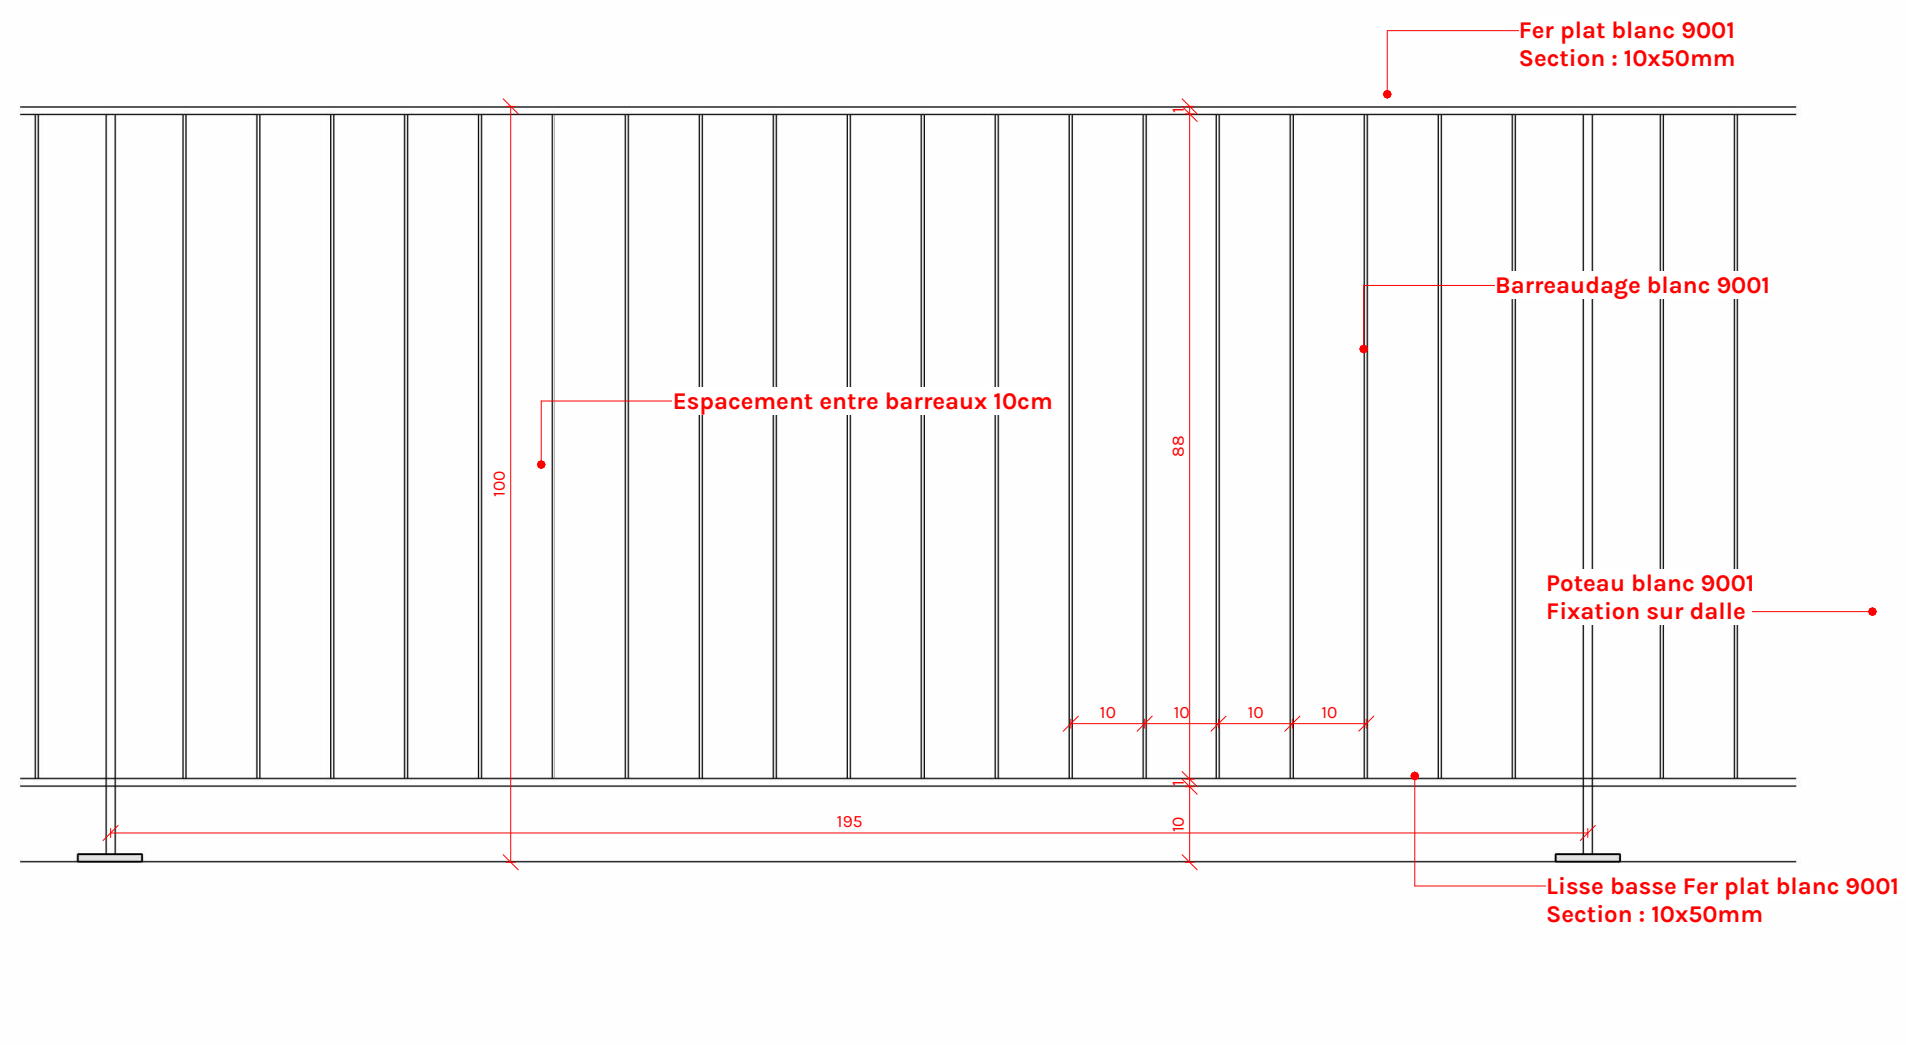

**D1-Garde Corps Extérieur**  
Echelle : 1 : 10ème

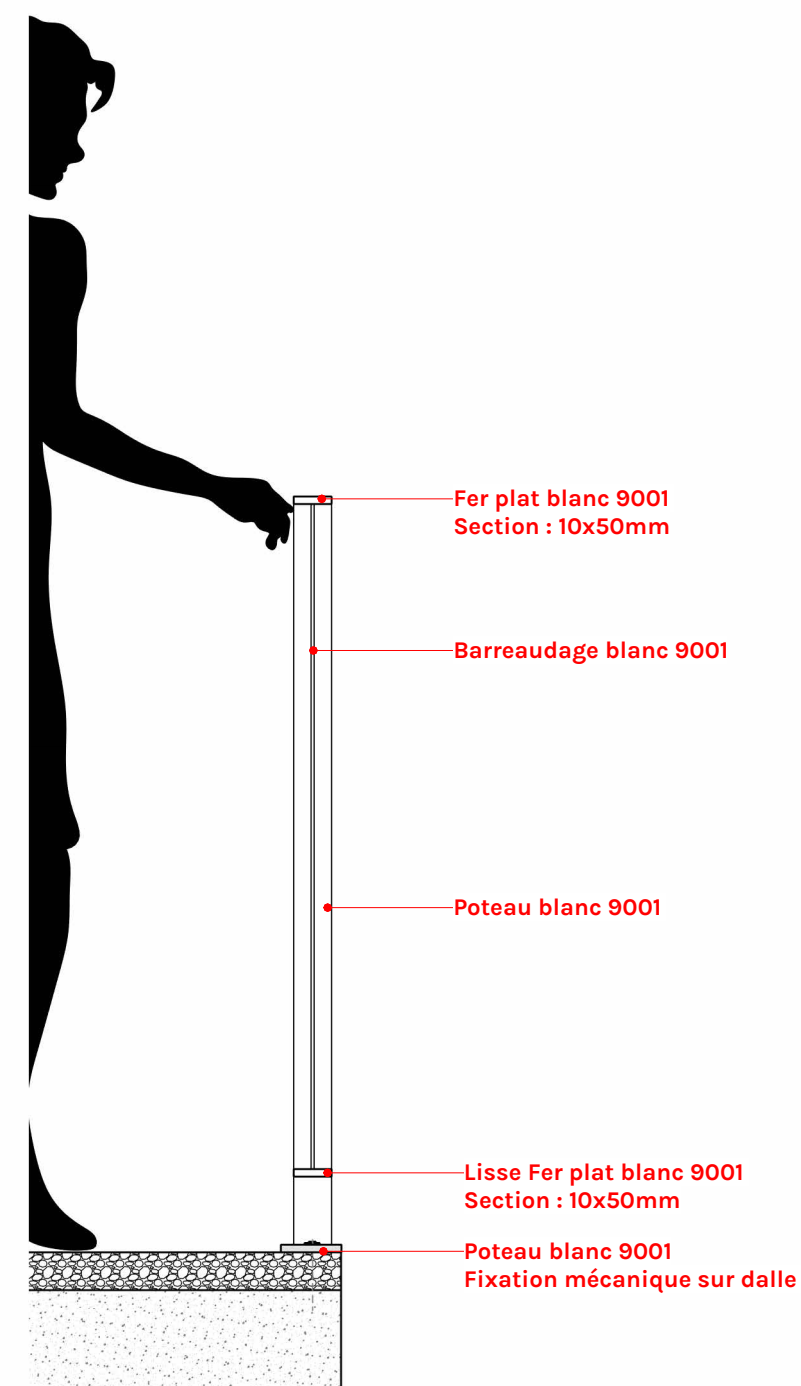

**D1.2-Garde Corps Extérieur**  
Echelle : 1 : 10ème

**Garde Corps Extérieur sur Extension**

**D5.04**


**DCE**

Projet: Rénovation et extension du centre de  
réhabilitation respiratoire Filieris de Folcheran


Maître d'ouvrage: FILIERIS, 77 Avenue de Ségur  
75714 PARIS Cédex 15

| Indice | Objet de la modification | Date                |
|--------|--------------------------|---------------------|
|        |                          | Échelle : 1 : 10ème |
|        |                          | Date: 01/04/2026    |



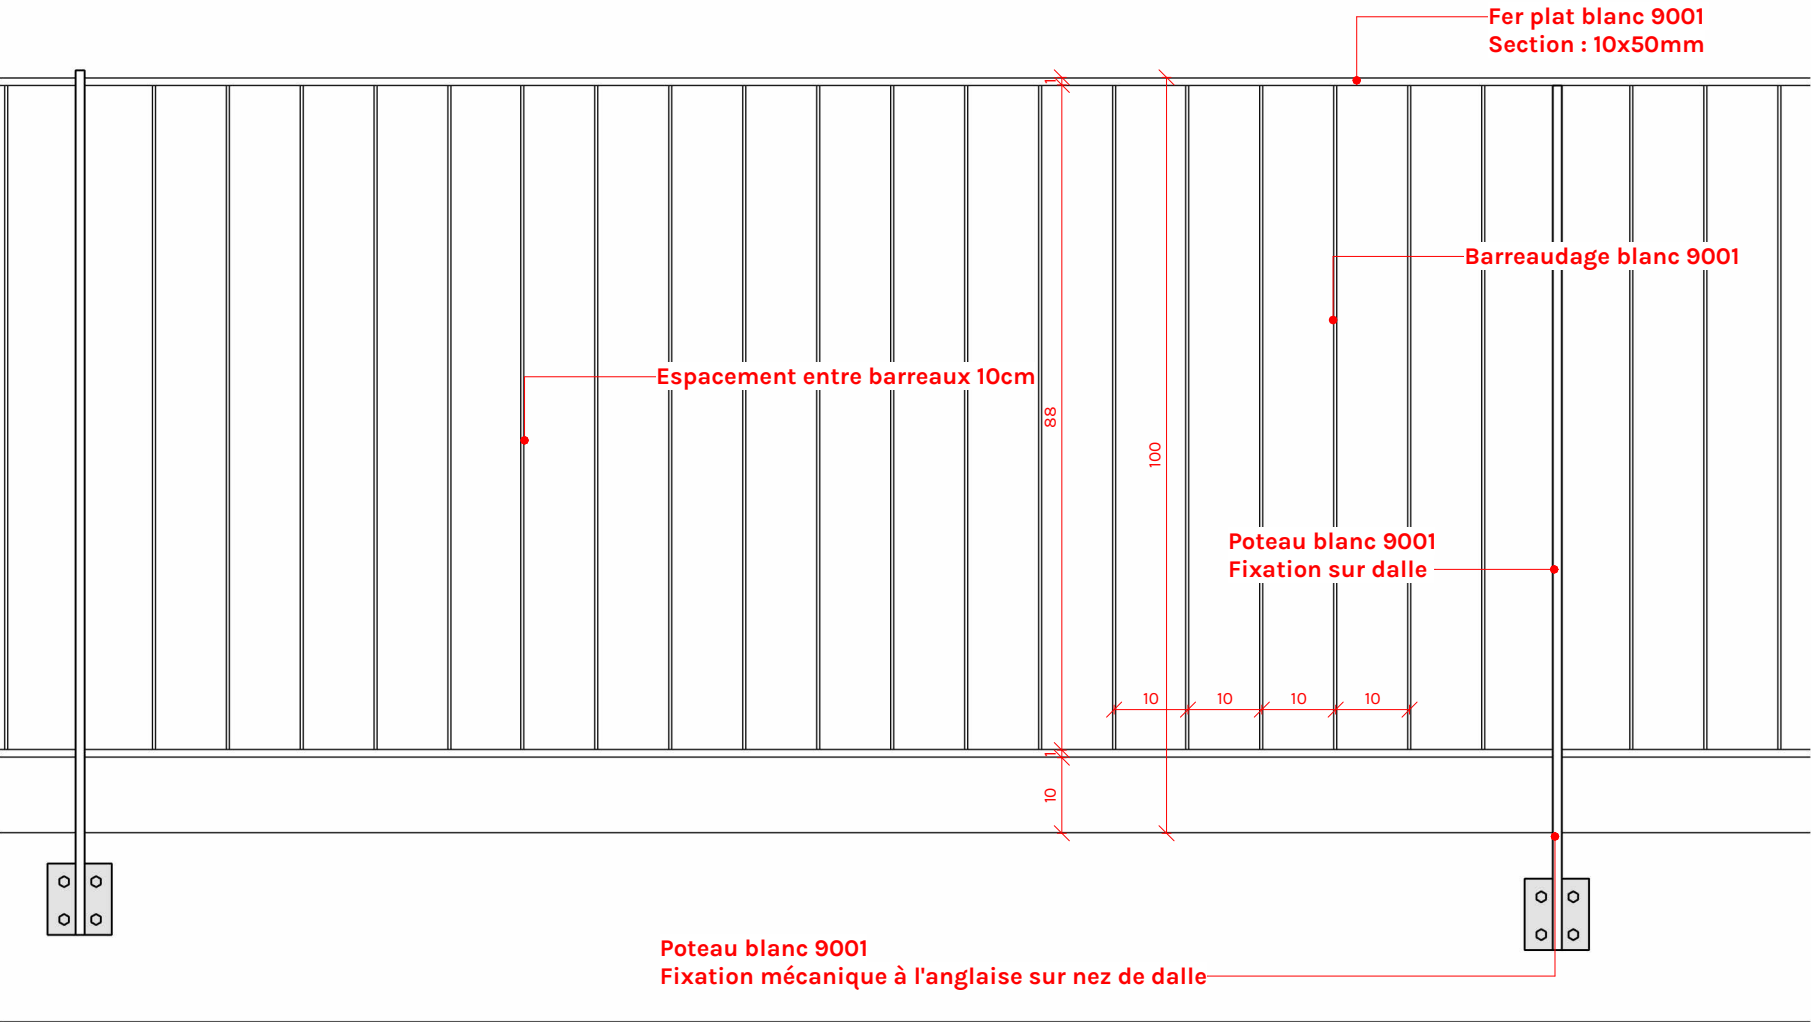

**D1-Garde Corps Extérieur sur Existant**  
Echelle : 1 : 10ème

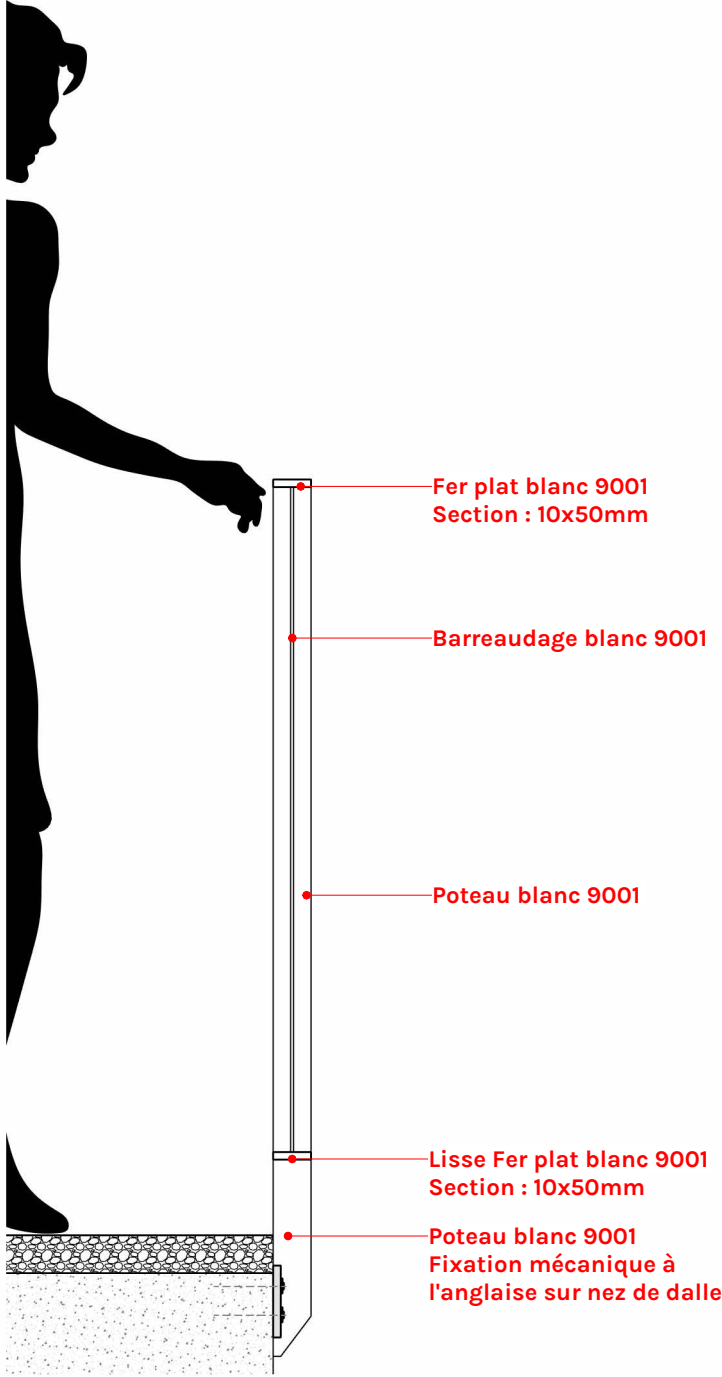

**D1.2-Garde Corps Extérieur sur Existant**  
Echelle : 1 : 10ème

Garde Corps Extérieur sur existant

D5.05

DCE

Projet:

Rénovation et extension du centre de  
réhabilitation respiratoire Filieris de Folcheran


Maître d'ouvrage:

FILIERIS, 77 Avenue de Ségur  
75714 PARIS Cédex 15

| Indice | Objet de la modification | Date              |
|--------|--------------------------|-------------------|
|        |                          | Échelle : 1:10ème |
|        |                          | Date: 01/04/2026  |





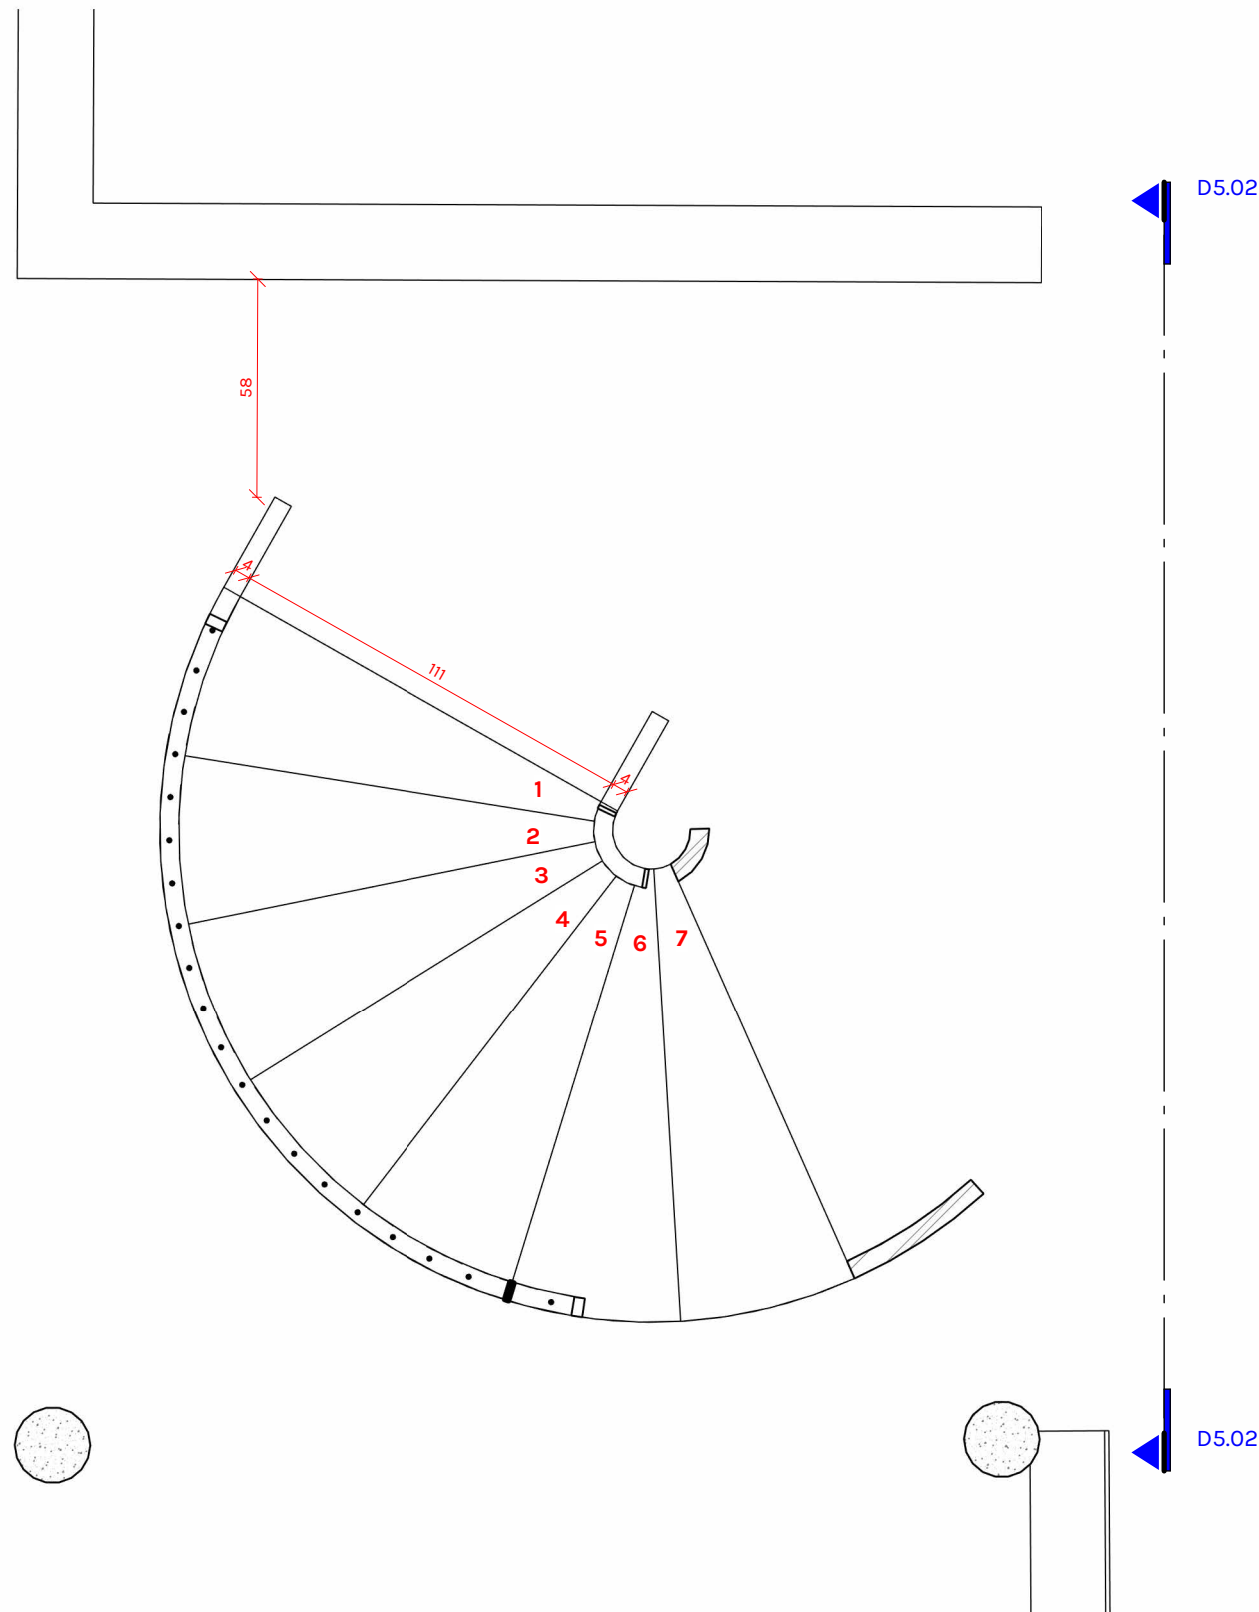

Détail Plan Escalier métallique  
Echelle : 1 : 20ème


Fer plat blanc 9001  
Section : 10x50mm

Barreaudage blanc 9001

Lisse Fer plat blanc 9001  
Section : 10x50mm

Escalier métallique  
Marche métallique

Limons métal  
de teinte gris

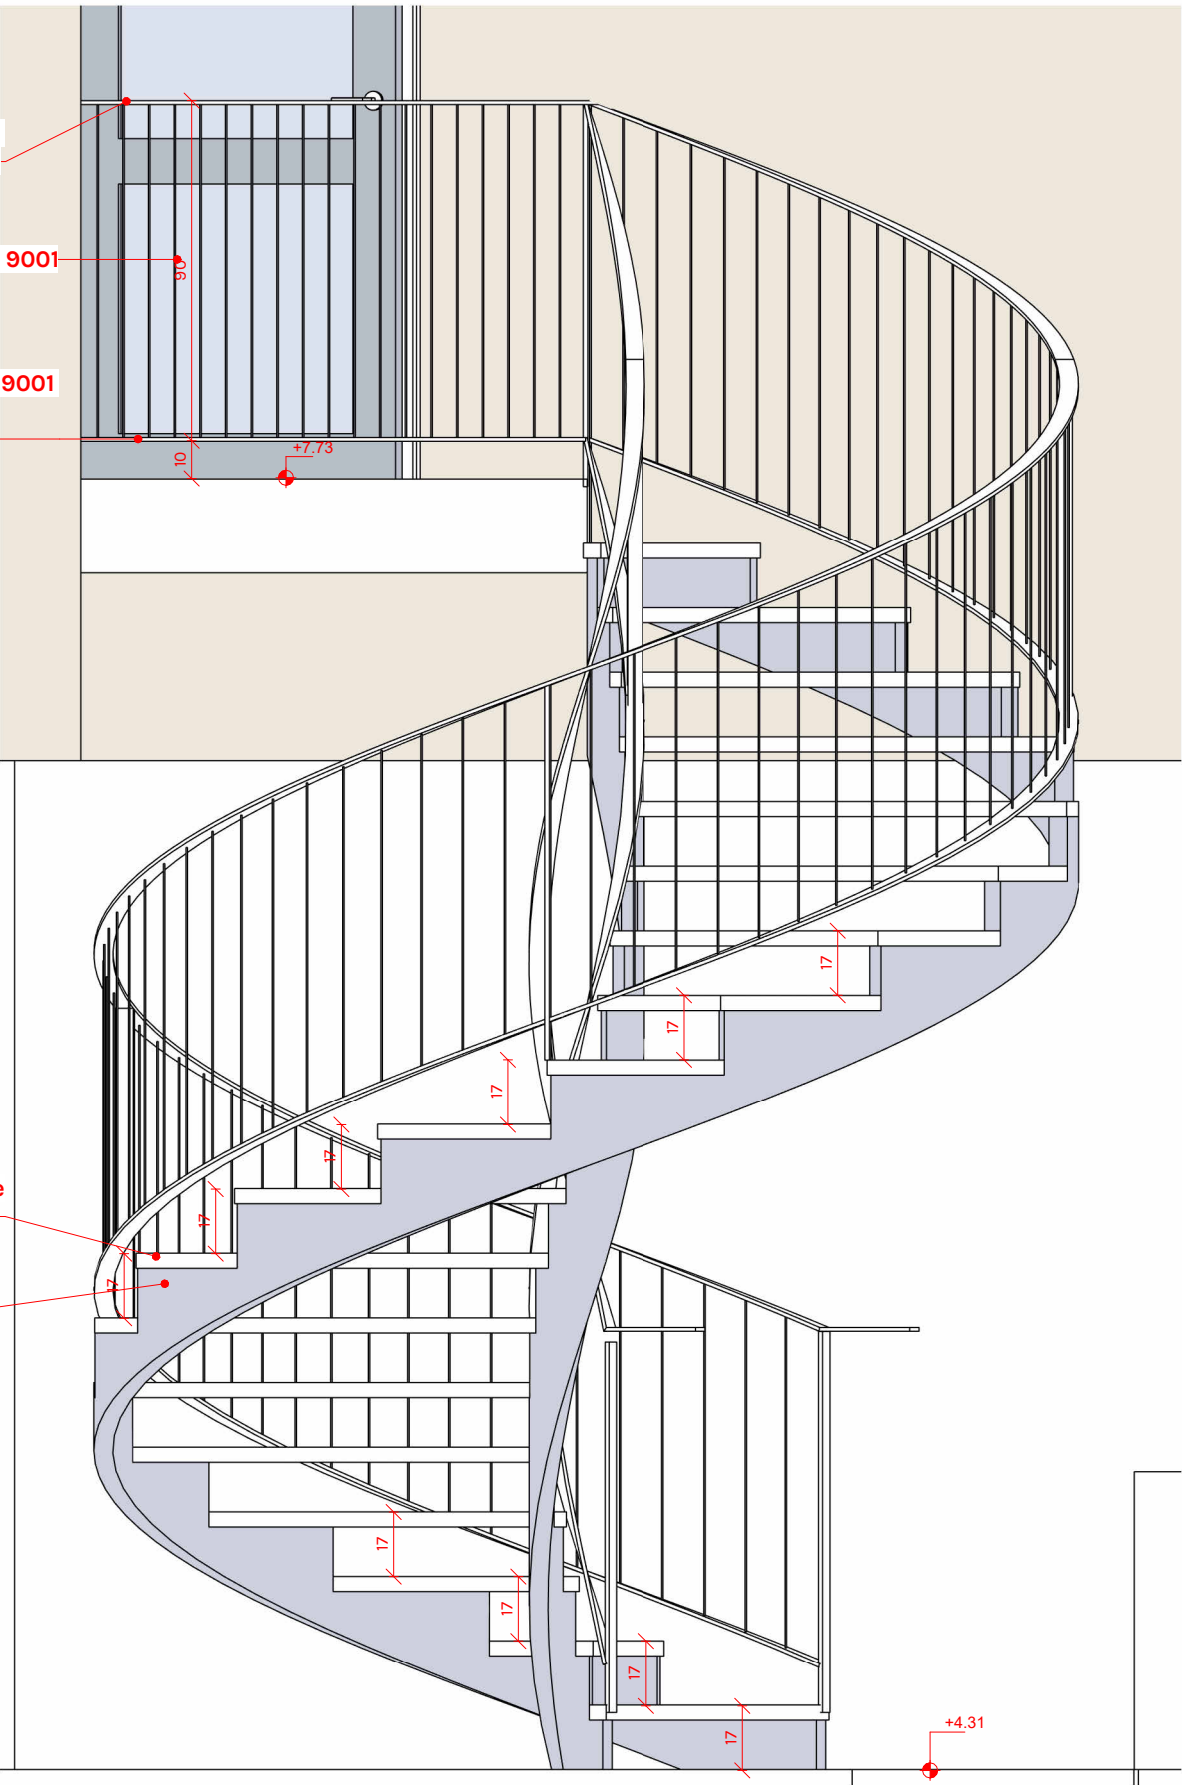

Détail Elevation Escalier Métallique  
Echelle : 1 : 20ème

Escalier Extérieur Métallique

D5.07DCE

Projet:Rénovation et extension du centre de  
réhabilitation respiratoire Filieris de Folcheran

Maître d'ouvrage:FILIERIS, 77 Avenue de Ségur  
75714 PARIS Cédex 15

| Indice | Objet de la modification | Date                |
|--------|--------------------------|---------------------|
|        |                          | Échelle : 1 : 20ème |
|        |                          | Date: 01/04/2026    |

BONNET  
& TEISSIER  
ARCHITECTES