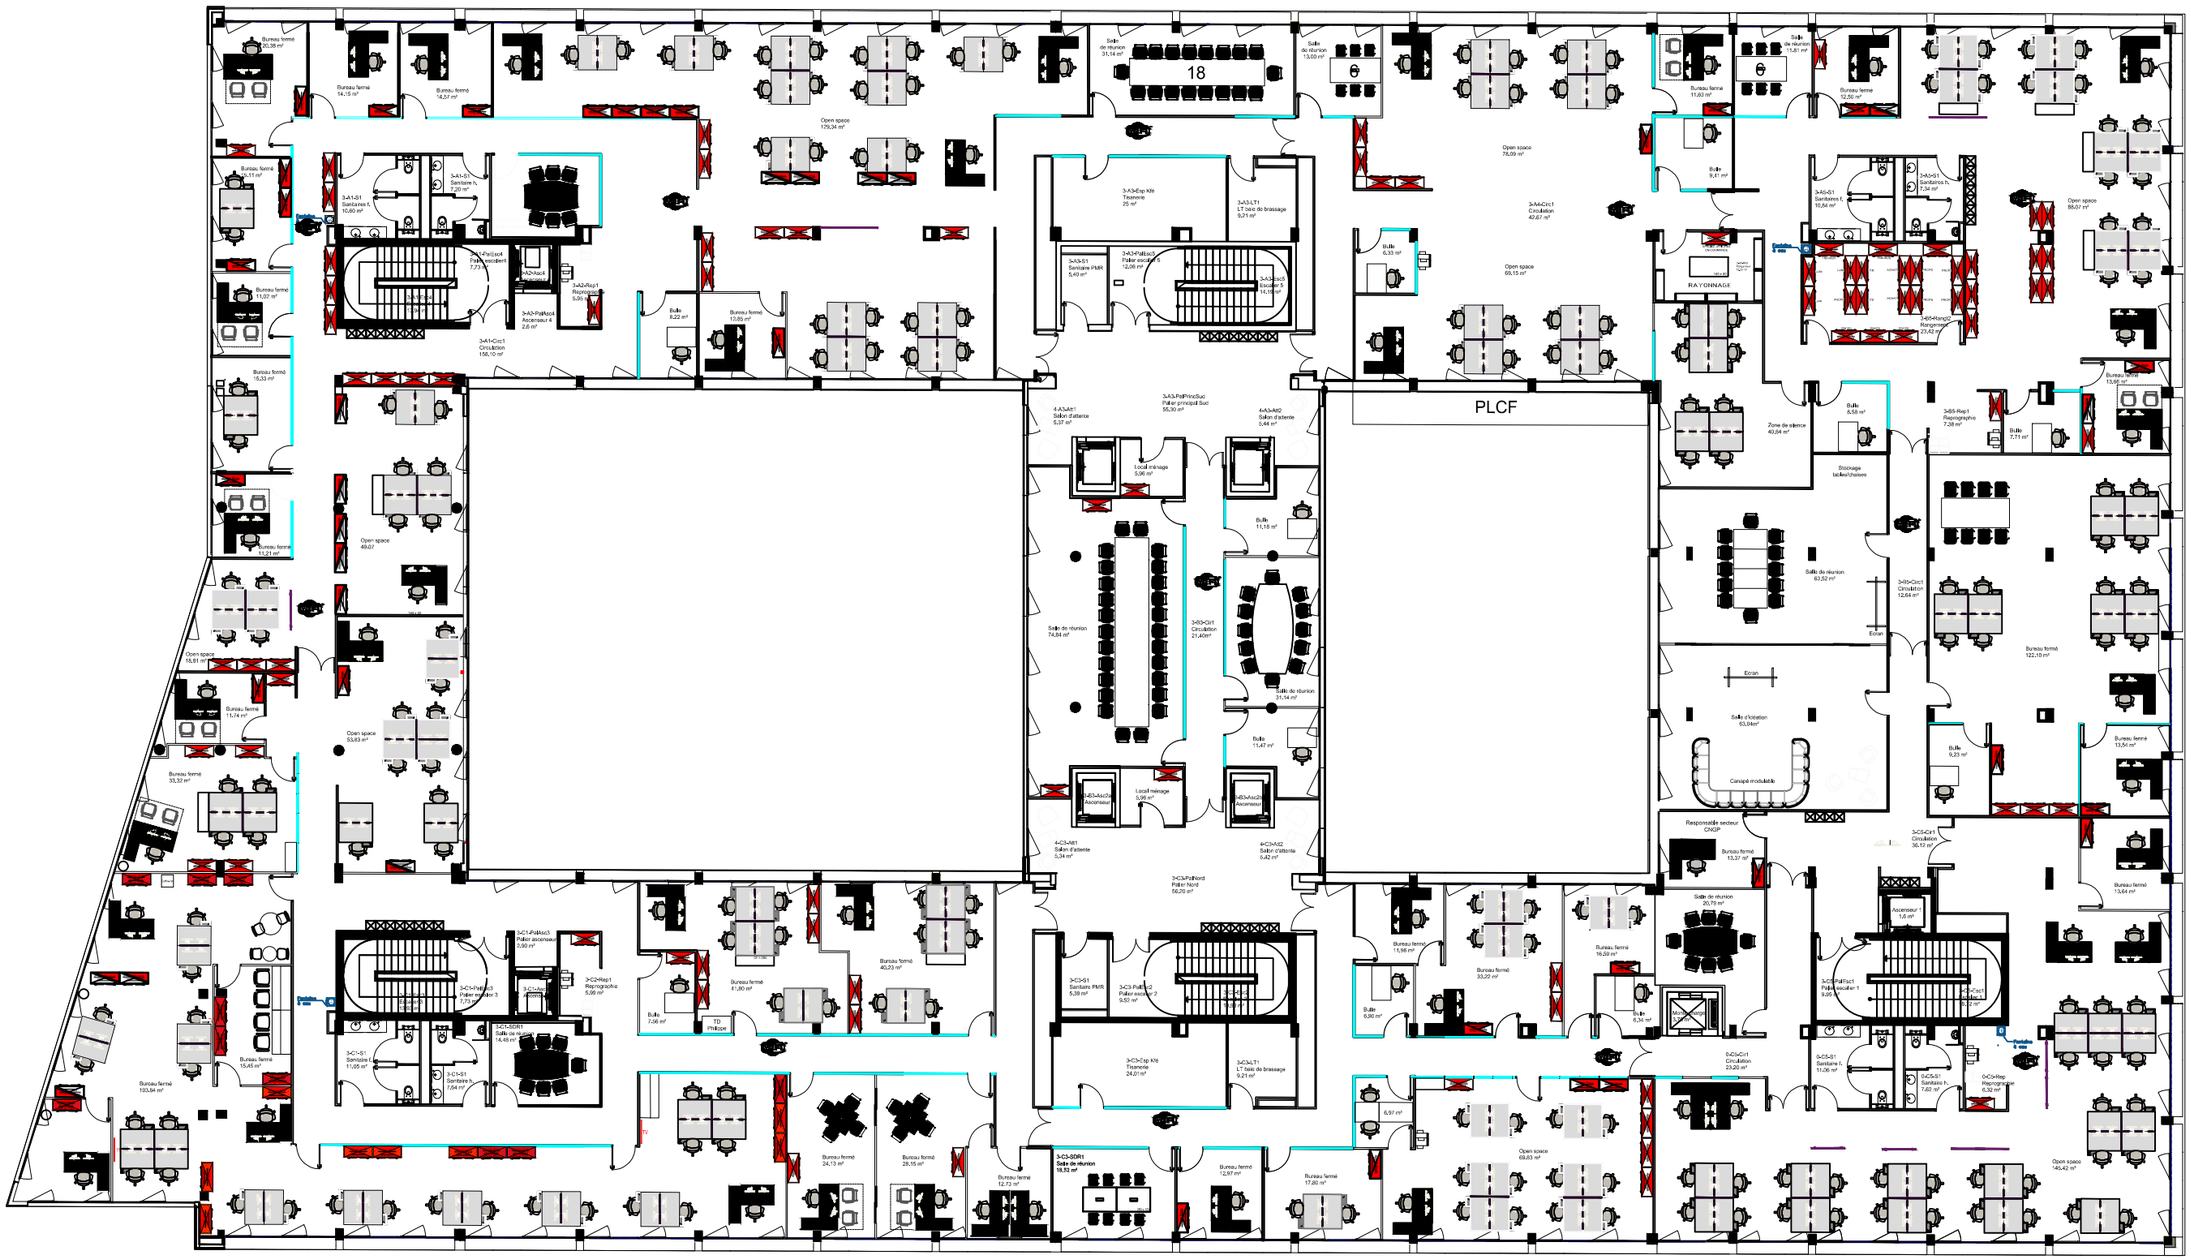

SÉCURITÉ SOCIALE L'Assurance Maladie VAL-DE-MARNE	DATE D'IMPRESSION : 03.03.2026				
MAITRISE D'OEUVRE	**CPAM 94 - Service TRAVAUX** 93-95 Av, du Général De Gaulle 94031 CEDEX-CRETEIL	CRETEIL Cristolien 93-95 Av, du Général De Gaulle	M94A217	Plan - Etat existant	A3 - Echelle : 1/250	R+3

Tous drois réservés à la C.P.A.M du Val de Marne.
Mentions légales relatives au droit d'auteur et à la propriété intellectuelle - ces travaux constituent une création graphique, scénographique ou architecturale originale protégée par Le Code de la propriété intellectuelle (CPI) loi n°92-597 du 01/07/92 et notamment l'article L 112-2. 7°. l'article L.122-3 alinéa 3 et l'article L.112-2, 12° du CPI. Elle demeure la propriété morale et physique de son auteur. elle ne peut pas être modifiée, reproduite, vendue ou réutilisée pour un autre usage sans l'accord écrit au préalable de l'auteur.