


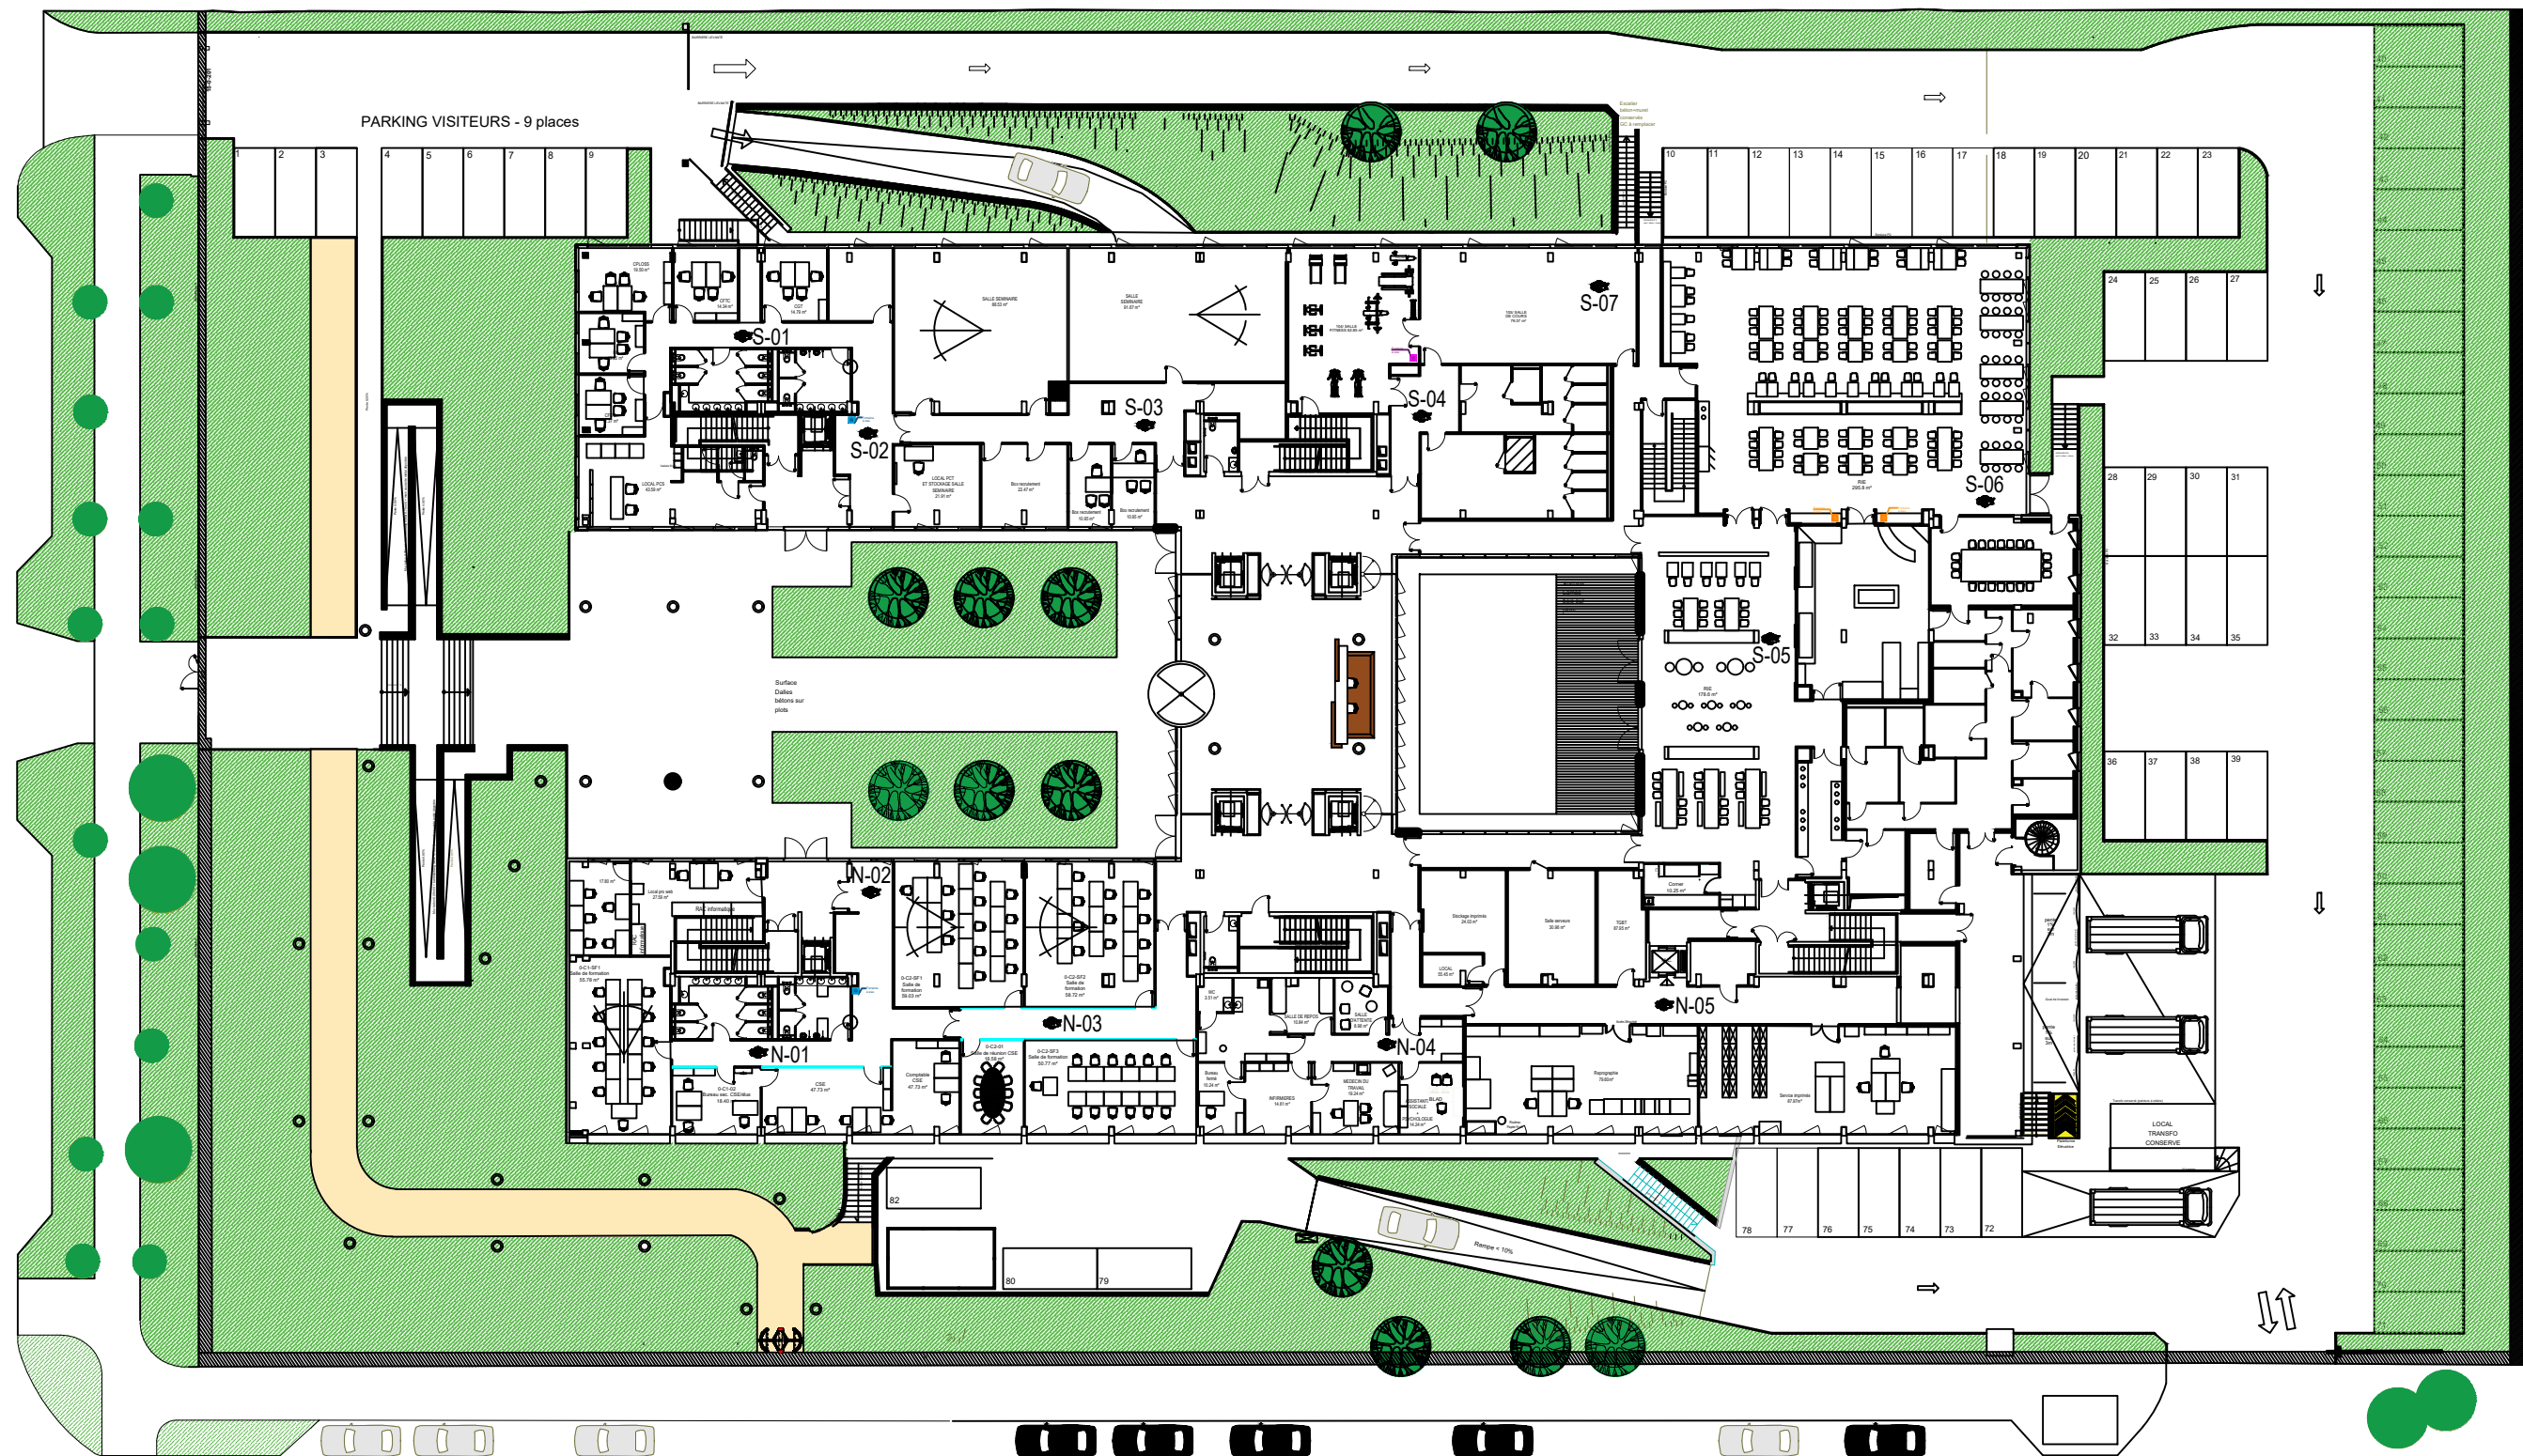

WIFI Borne WIFI

DATE D'IMPRESSION : 27.06.2025



MAITRISE
D'OEUVRE

CPAM 94 - Service TRAVAUX
93-95 Av. du Général De Gaulle
94031 CEDEX-CRETEIL

CRETEIL Cristolien
93-95 Av. du Général De Gaulle

M94A217

Plan

A3 - Echelle : 1/400

RDC

Tous droits réservés à la C.P.A.M du Val de Marne.
Mentions légales relatives au droit d'auteur et à la propriété intellectuelle - ces travaux constituent une création graphique, scénographique ou architecturale originale protégée par Le Code de la propriété intellectuelle (CPI) loi n°92-597 du 01/07/92 et notamment l'article L. 112-2, 7°. l'article L. 122-3 alinéa 3 et l'article L. 112-2, 12° du CPI. Elle demeure la propriété morale et physique de son auteur. elle ne peut pas être modifiée, reproduite, vendue ou réutilisée pour un autre usage sans l'accord écrit au préalable de l'auteur.