




PLAN D'INTERVENTION

EPSMS la Madeleine
Rue du Pays de Retz
85230 BOUIN
02-51-68-13-13

DÉRATISATION - DÉSINSECTISATION

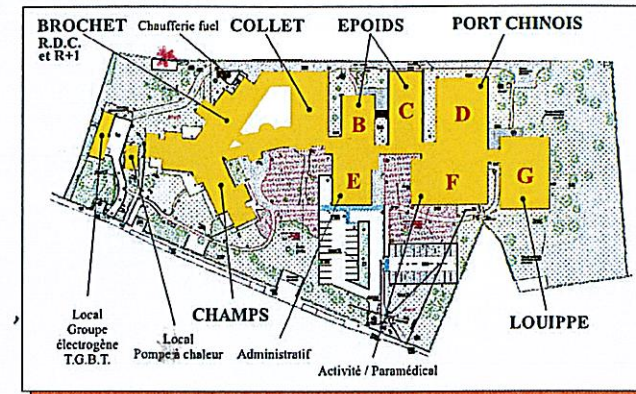

Plan de masse

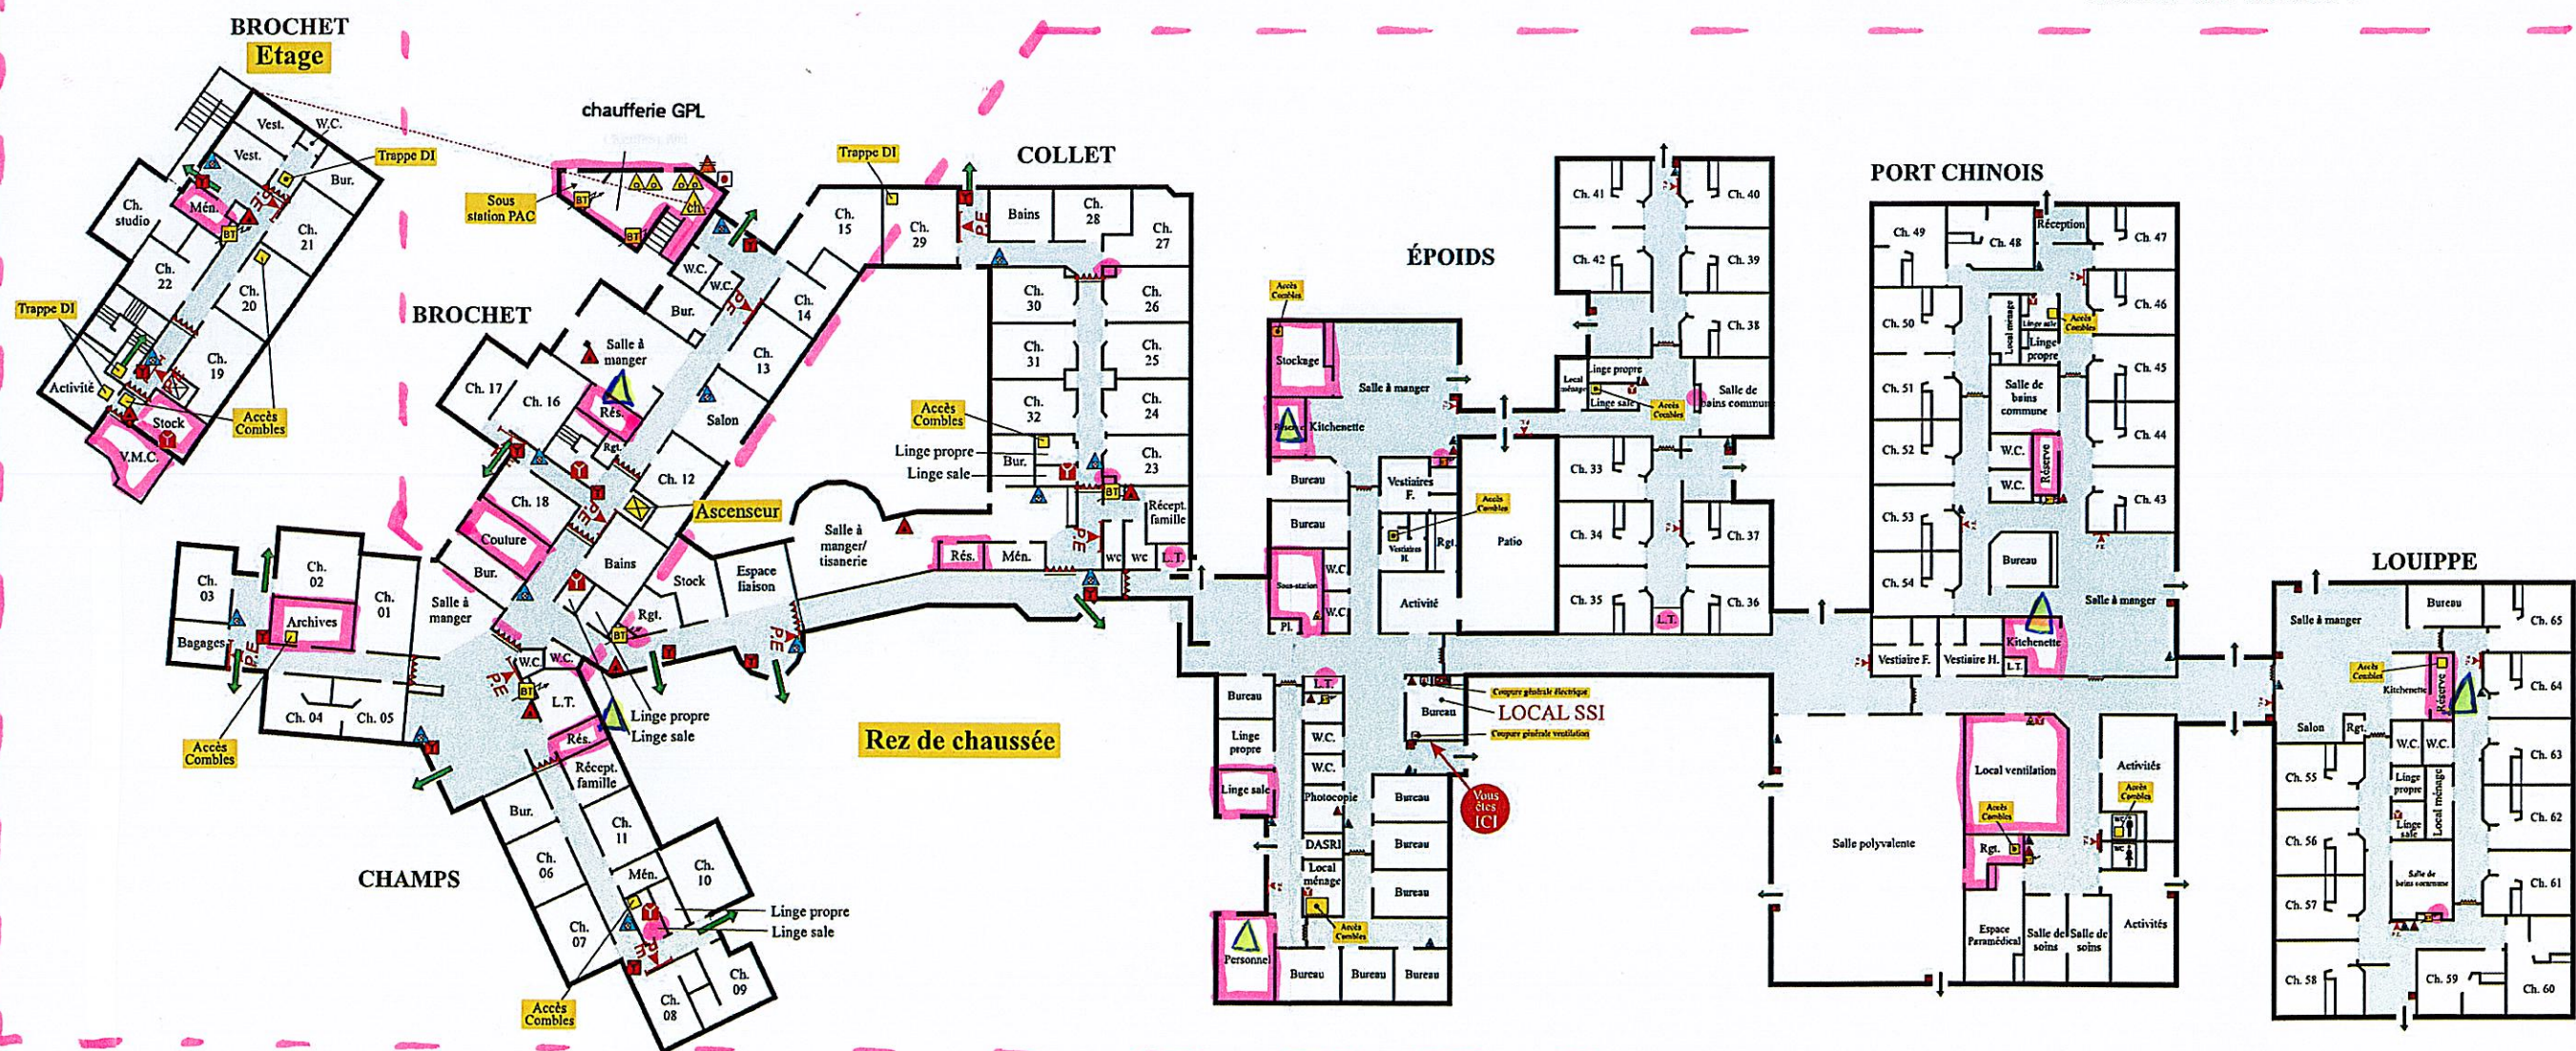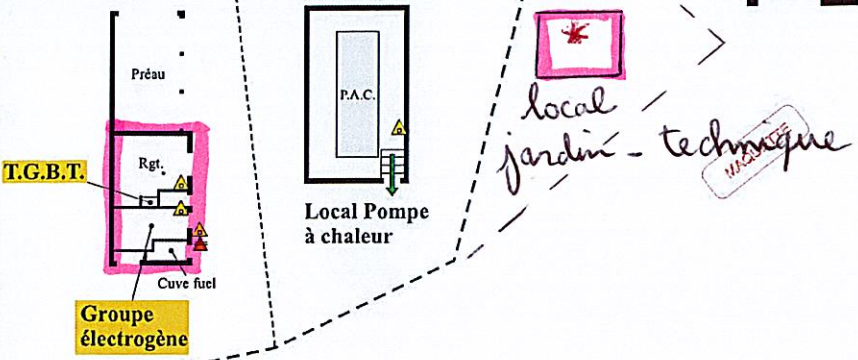

Dératisation □ : zones à traiter.
● : gaines techniques.
■ : zones combles à traiter.
Désinsectisation ▲ : détecteur blattes (6u)

LEGENDE			
▲ Extincteur	✚ Patern d'incendie	⊠ Boîtier alarme	⊠ Centrale alarme incendie
▲ Extincteur à eau	⊠ Robinet incendie sec	⊠ Arrêt d'urgence	⊠ Machine à vapeur
▲ Extincteur à poudre	⊠ Colonne sèche	⊠ Commande désenfumage	⊠ Transformateur (EDF)
▲ Extincteur CO2	⊠ Bac à sable	⊠ Vase Pélote	⊠ Climatisation, ventilation
▲ Extincteur sur roues	⊠ Porte coupe-feu	⊠ Evacuation	⊠ Chauffage
			⊠ Coque électrique
			⊠ Ouverture porte
			⊠ Robinet vance gaz
			⊠ Barrière gaz
			⊠ Gaine poignée

INCENDIE
Appelez immédiatement :
☎ 018
Pompier,
Accueil (4409) et
Cadre de garde