


Plan de localisation

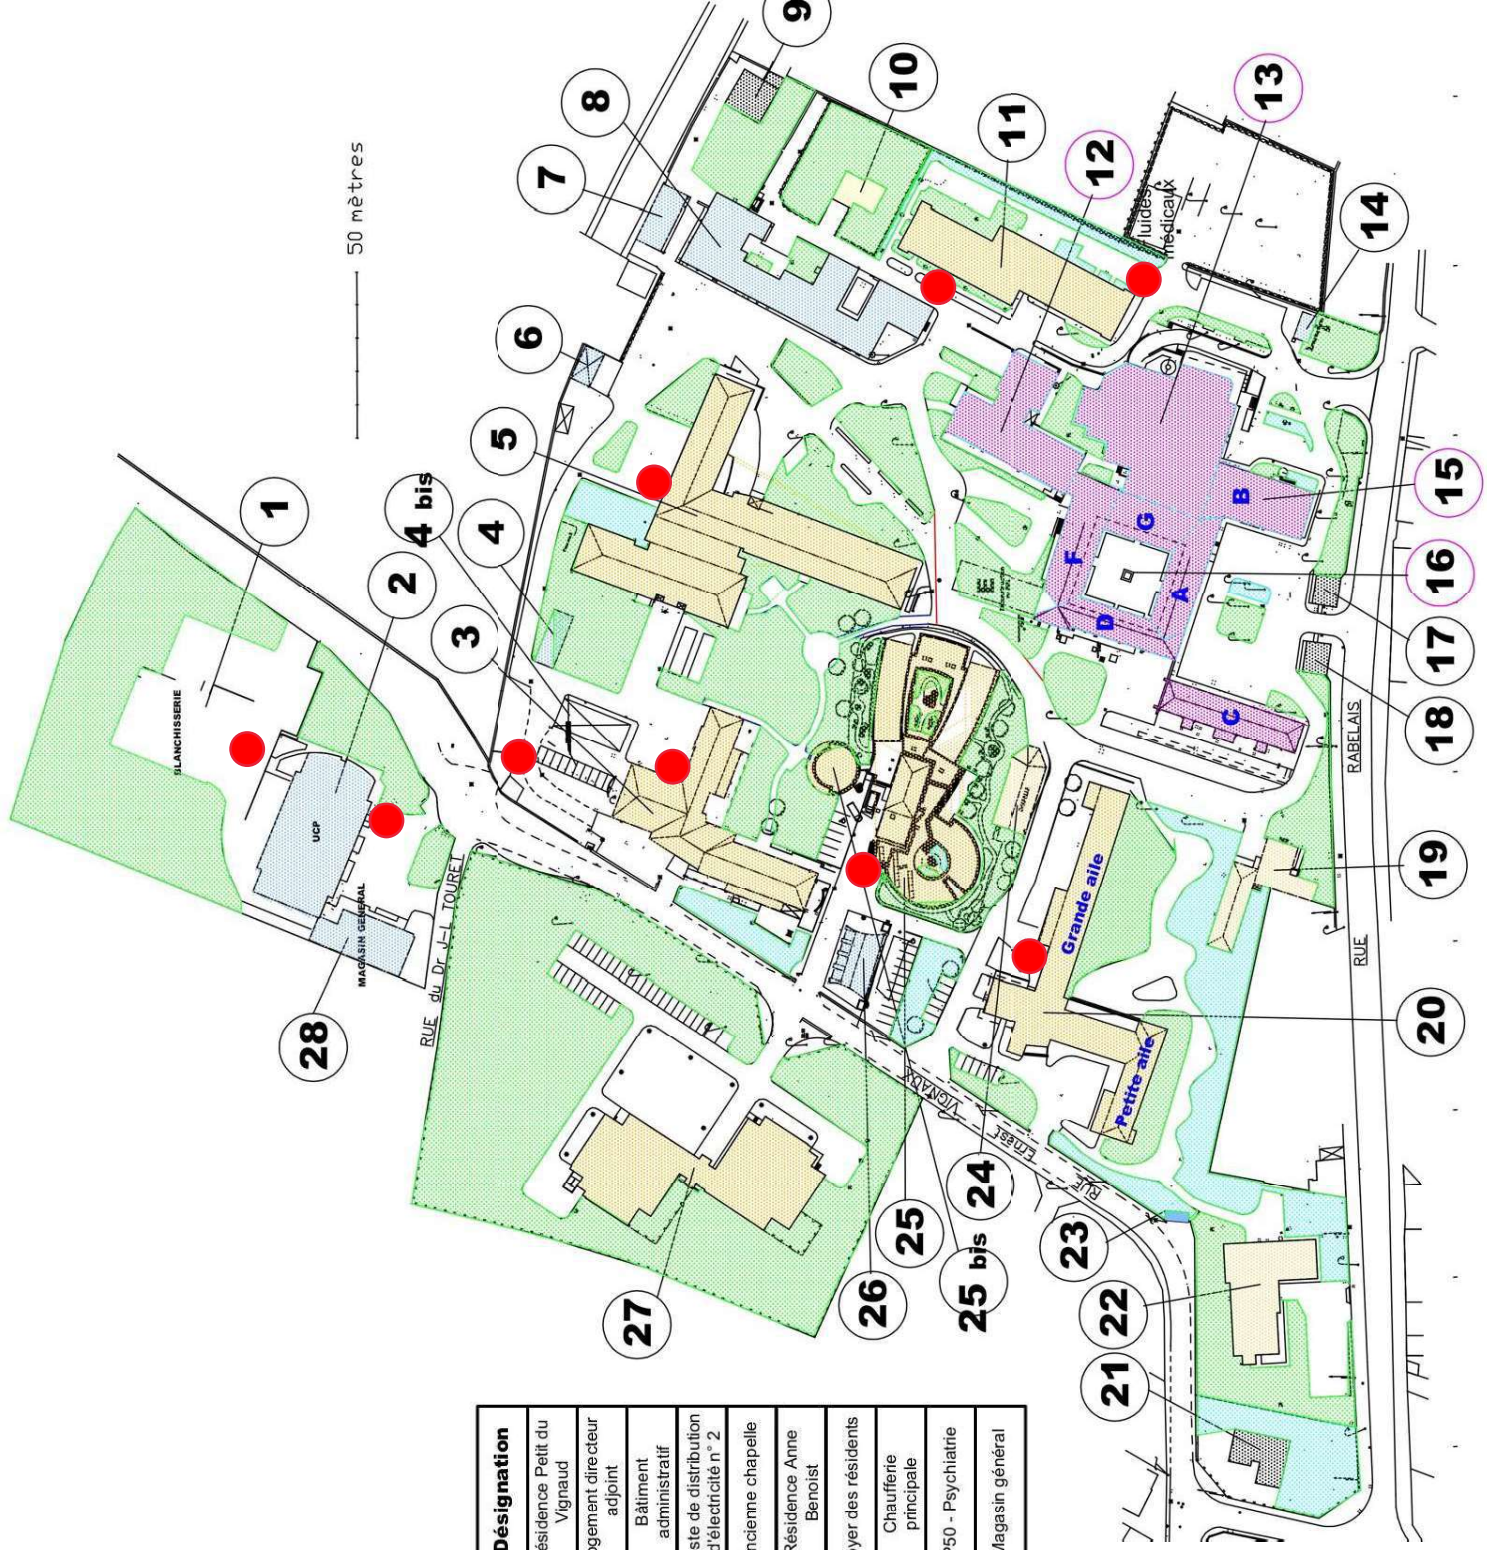

Rep.	Désignation	Rep.	Désignation	Rep.	Désignation
1	Blanchisserie	10	Internat 2	20	Résidence Petit du Vignaud
2	U.C.P.	11	V80 - SSR - USR	21	Logement directeur adjoint
3	Résidence Langevin	12	Ex. Maternité	22	Bâtiment administratif
4	Local espaces verts	13	Ex. Plateau technique	23	Poste de distribution d'électricité n° 2
4 bis	Serres	14	Groupe électrogène	24	Ancienne chapelle
5	Résidence Mélusine	15	Aile B	25	Résidence Anne Benoist
6	Garage	16	Aile A, C, D, F, G	25 bis	Foyer des résidents
7	Ex. Chambre mortuaire	17	Logement de garde 1	26	Chaufferie principale
8	Ateliers - Ex. Blanchisserie	18	Logement de garde 2	27	P50 - Psychiatrie
9	Logement de direction	19	Aumônerie - Chapelle	28	Magasin général