


12a rue de la Paix à Sélestat

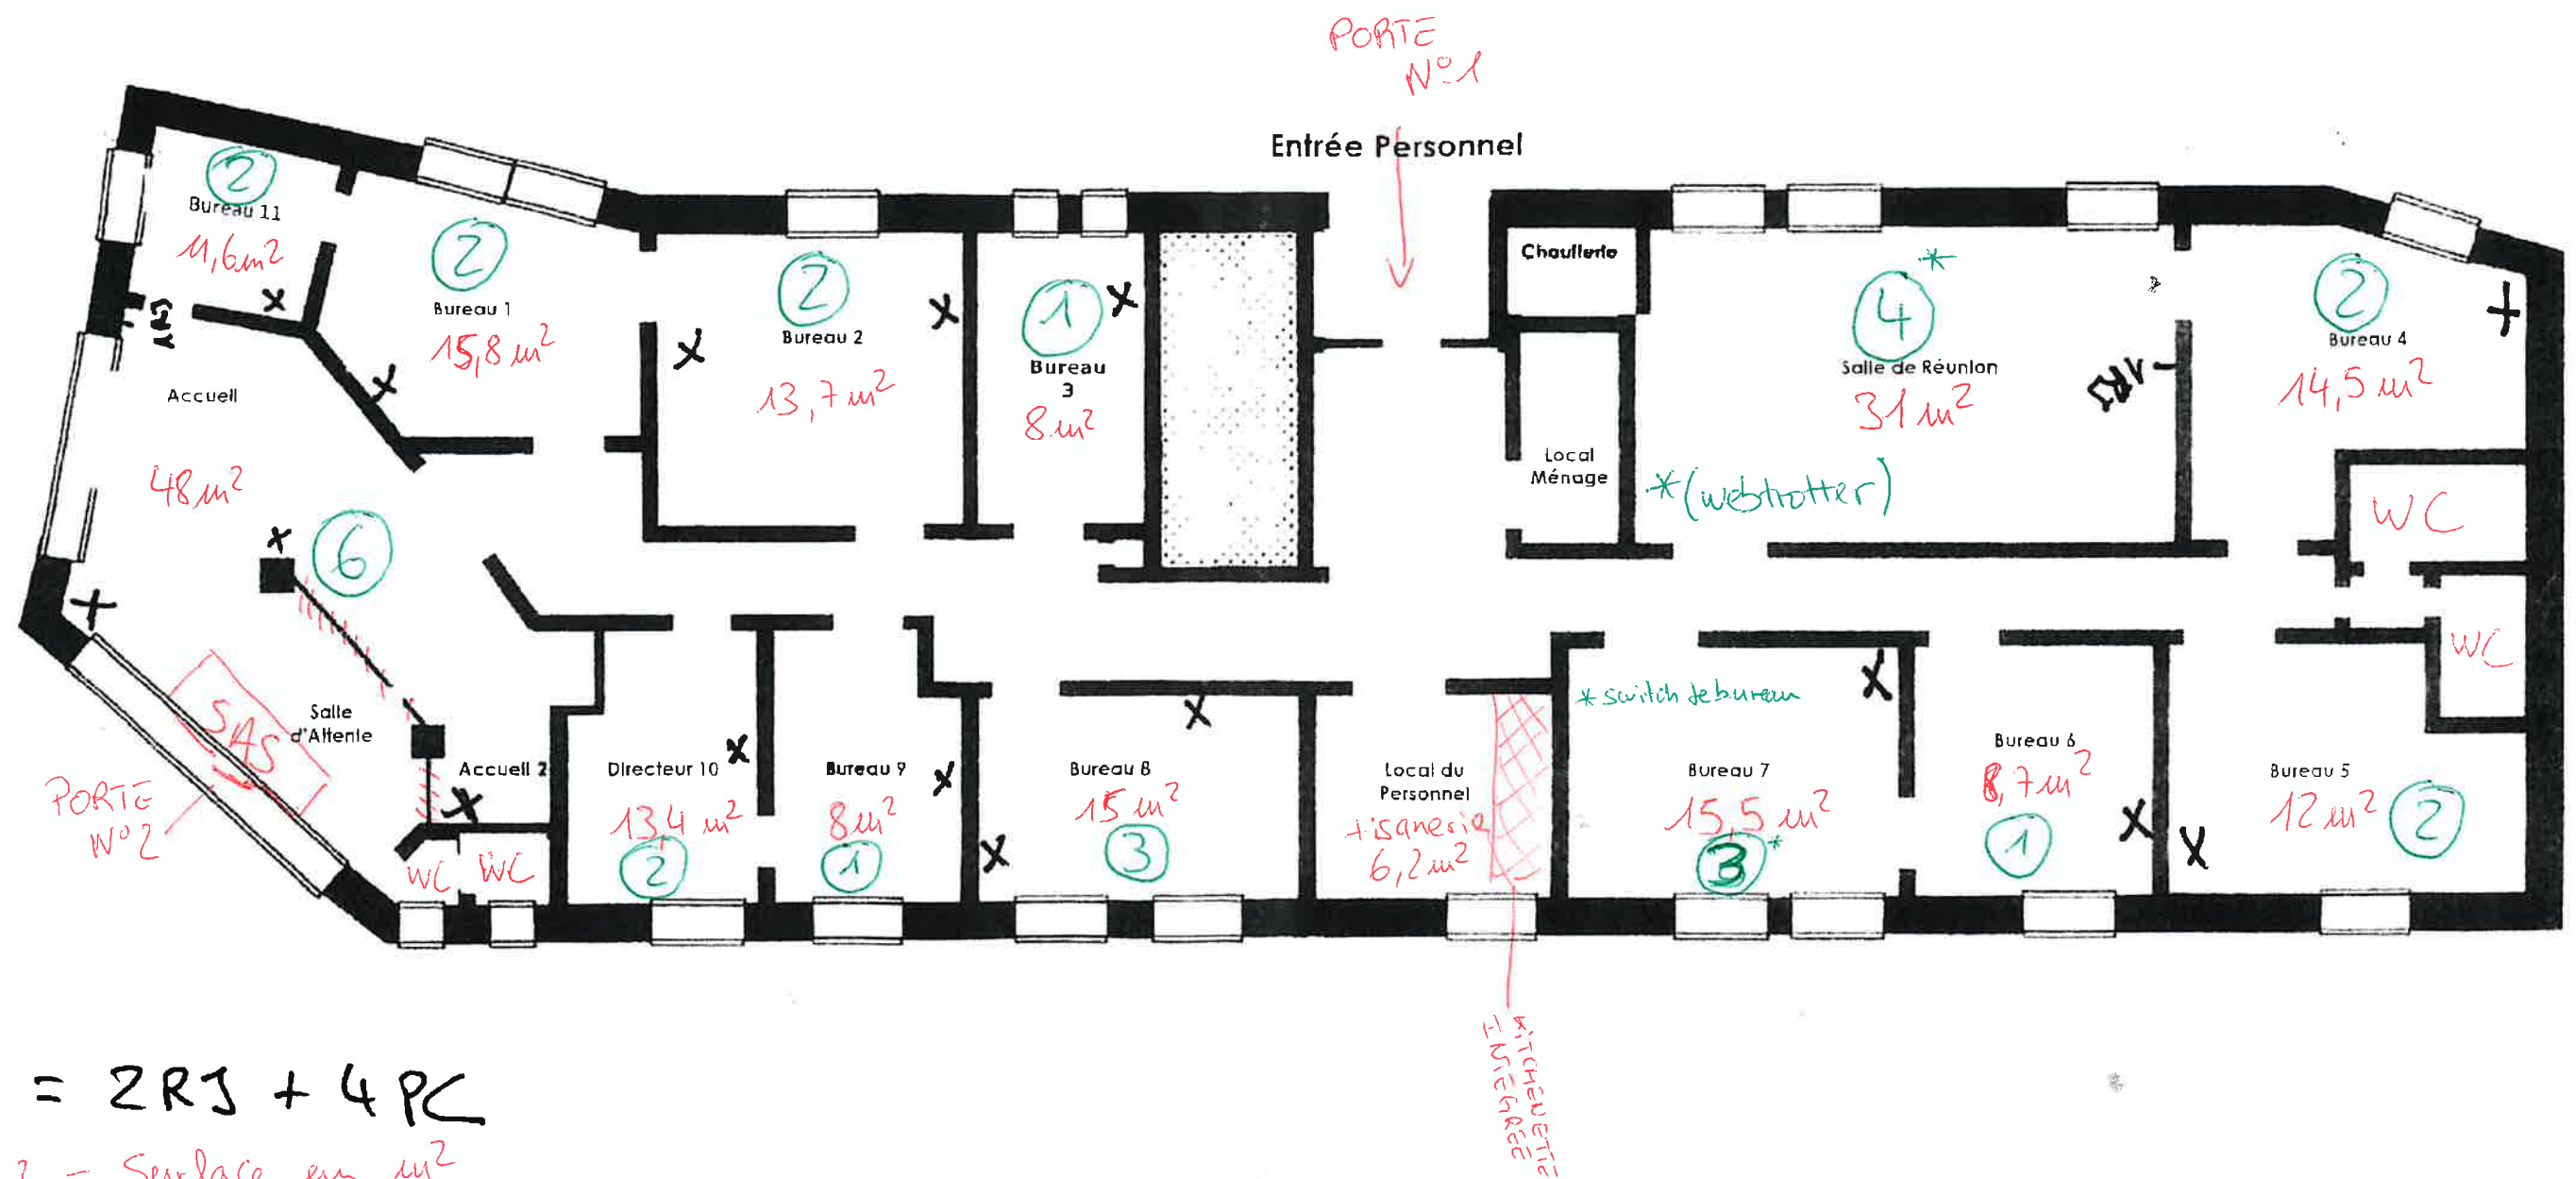

X = 2 RJ + 4 PC

xx m² = Surface en m²

(X) = nombre de postes de travail possibles (total max 31)